


CITTA' DI TORINO
AREA COMAU
CORSO TRAIANO
Ambito 16.6 del P.R.G.

PROGRAMMA INTEGRATO
ai sensi della Legge Regionale n. 18 del 9 aprile 1996,
in attuazione dell'art. 16 della Legge n. 179 del 17 febbraio 1992

Progetto Definitivo

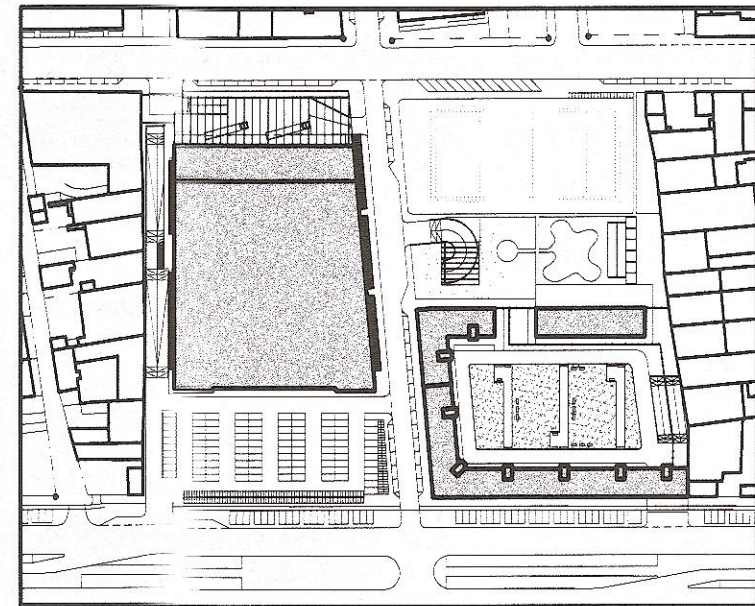

SETTORE TRASFORMAZIONI
CONVENZIONATE
Via Meucci 4
Prot. Edilizio n. 2007.04441/009
Data 28.05.2007

Progetto: **STUDIO MELLANO ASSOCIATI**
Corso Moncalieri 56 - Torino

Proprieta': **SVILUPPO 2001 S.r.l.**
Piazzale Cadorna 10 - Milano

Data elaborato: **16 APR. 2007**


Tavola: 8
Progetto
Profili e sezioni

Scala: 1:500


Localizzazione profili e sezioni



SEZIONE 1-1

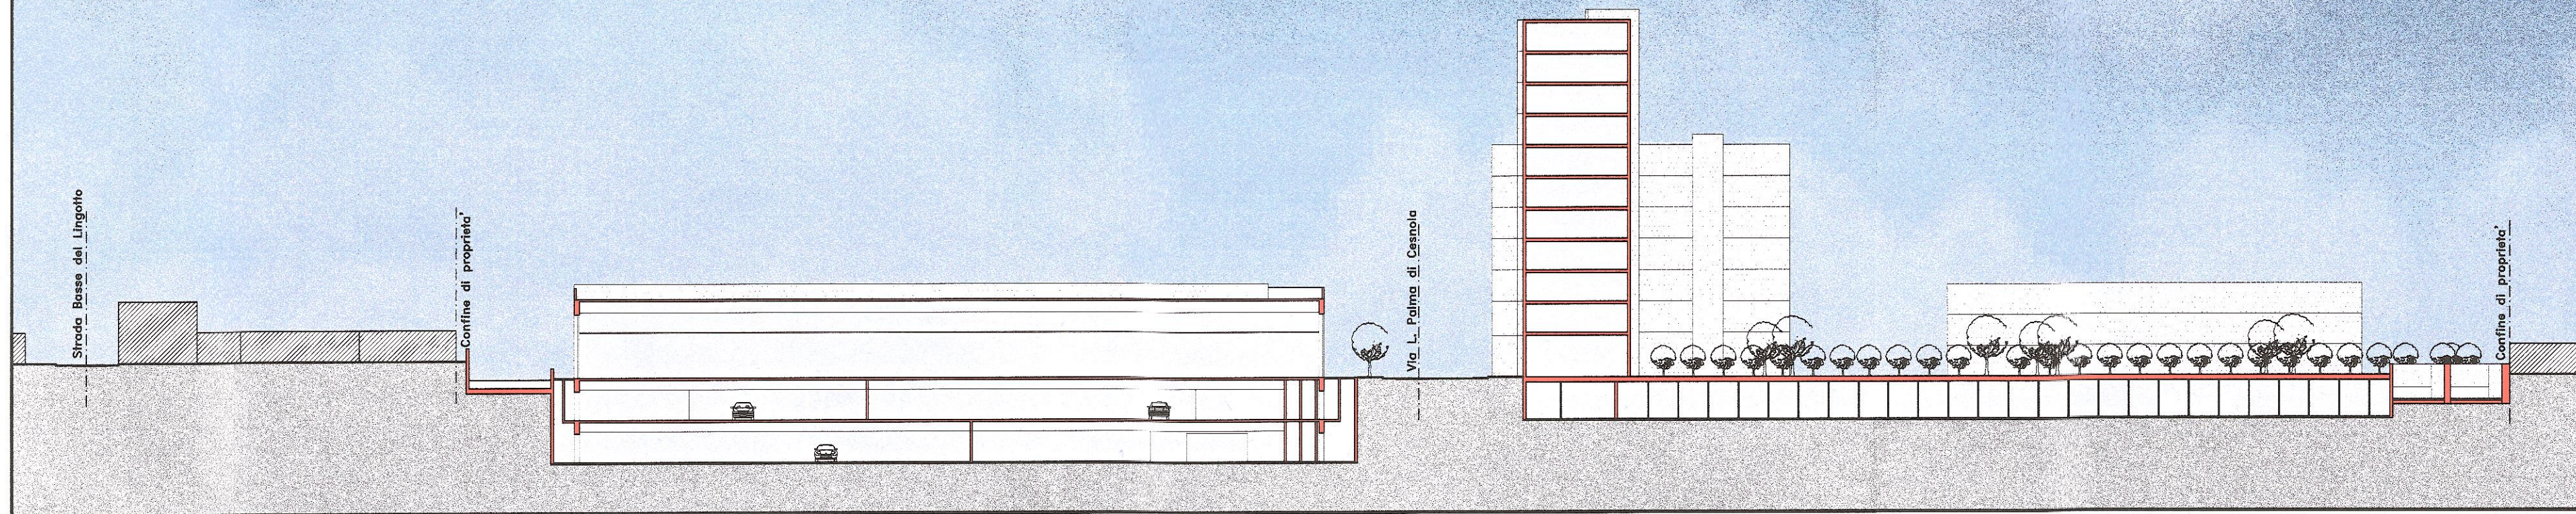

PROFLO 2-2

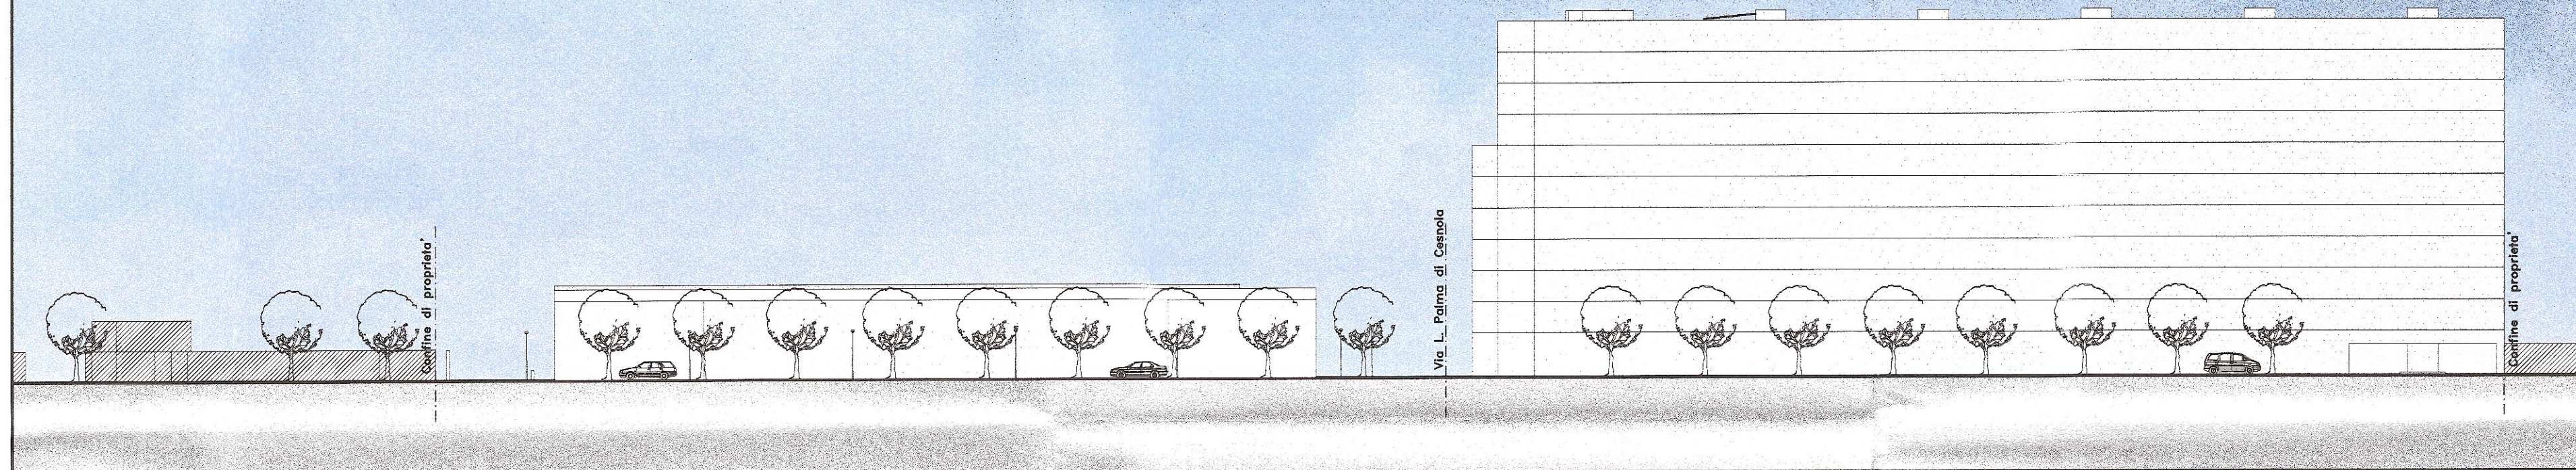

SEZIONE 3-3

