

AREA DA TRASFORMARE PER SERVIZI
 AMBITO 4d CUNIBERTI

SETTORE TRASFORMAZIONI CONVENZIONATE
 Prot. Edificio n° 204-14-1110
 Data 9.9.2010

PIANO ESECUTIVO CONVENZIONATO
 ex art. 43 L.R. 56/77


proprietà	Sil S.p.A. via Monte Asalone n.4
progetto	Arch. Cesare Carbone via dei Mille 22, 10123 Torino T 011 8140224 fax 011 8140231 cesarecarbone@gmail.com
oggetto	TAVOLA PRESCRITTIVA individuazione degli edifici esistenti regole edilizie
scala	1:1000
data	25.06.2010



	SLP ESISTENTE
	mq
n. 1	498,38
n. 2	72,00
n. 3	120,60
n. 4	201,60
n. 5	195,60
n. 6	98,30
n. 7	48,32
n. 8	298,20
n. 9	194,98
n. 10	541,60
n. 11	28,95
n. 12	125,40
n. 13	84,23
n. 14	29,83
n. 15	3367,70
n. 16	10,88
n. 17	76,86
n. 18	53,29
n. 19	552,00
TOTALE mq	6594,72

LEGENDA

- FILO EDILIZIO OBBLIGATORIO
- ← 18 → DIMENSIONE OBBLIGATORIA DEL RISVOLTO ml 18
- ⊕ NUMERO DEI PIANI AMMISSIBILI +1; -1/-2
- ▨ AREA DI CONCENTRAZIONE EDIFICABILE
- ▨ AREA DI CONCENTRAZIONE NON EDIFICABILE FUORI TERRA
- SAGOMA INDICATIVA DEGLI EDIFICI
- BASSI FABBRICATI

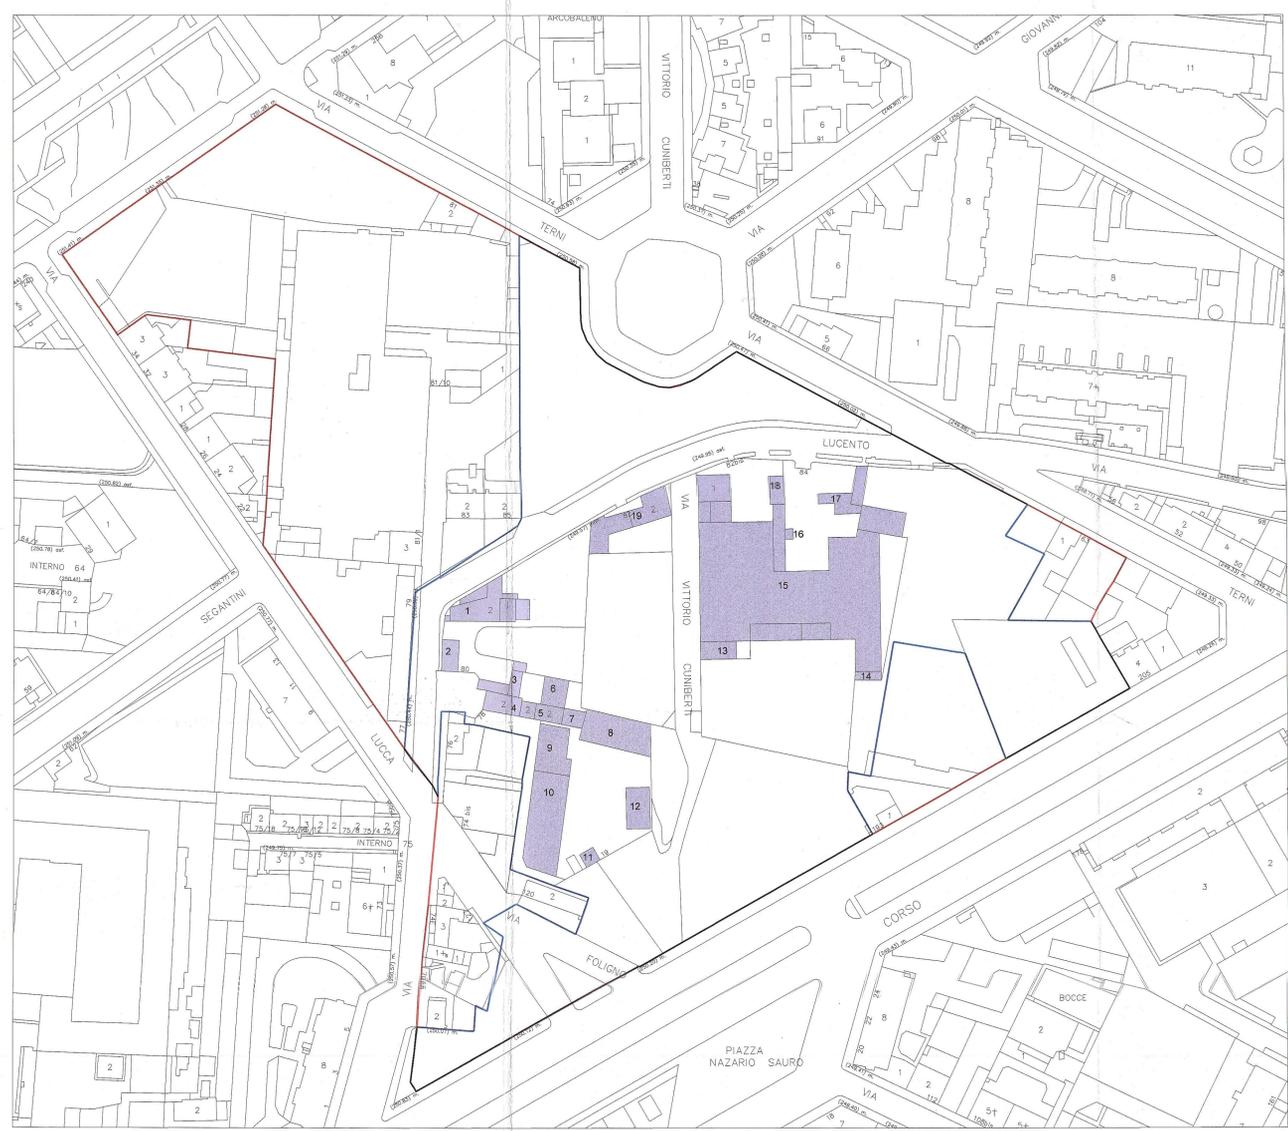

PLANIMETRIA EDIFICI ESISTENTI
 SCALA 1:1000



REGOLE EDILIZIE
 SCALA 1:1000