




REGIONE PIEMONTE

Direzione Programmazione Strategica,
Politiche Territoriali ed Edilizia



CITTA' DI TORINO

Direzione Centrale Ambiente, Sviluppo,
Territorio e Lavoro
Direzione Urbanistica
Servizio Strategie Urbane

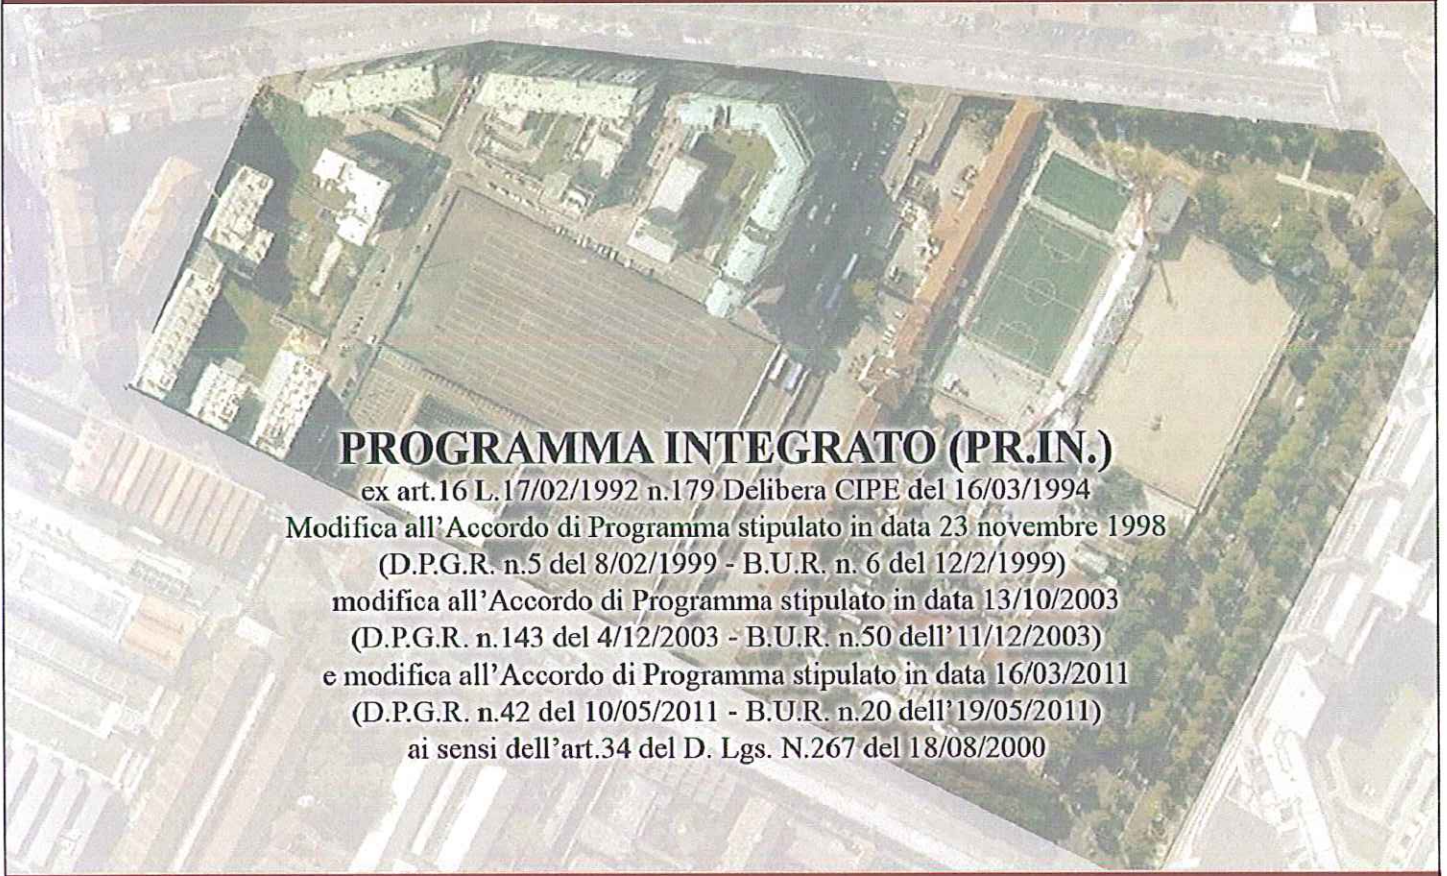

PROGRAMMA INTEGRATO (PR.IN.)

ex art.16 L.17/02/1992 n.179 Delibera CIPE del 16/03/1994
Modifica all'Accordo di Programma stipulato in data 23 novembre 1998
(D.P.G.R. n.5 del 8/02/1999 - B.U.R. n. 6 del 12/2/1999)
modifica all'Accordo di Programma stipulato in data 13/10/2003
(D.P.G.R. n.143 del 4/12/2003 - B.U.R. n.50 dell'11/12/2003)
e modifica all'Accordo di Programma stipulato in data 16/03/2011
(D.P.G.R. n.42 del 10/05/2011 - B.U.R. n.20 dell'19/05/2011)
ai sensi dell'art.34 del D. Lgs. N.267 del 18/08/2000

AMBITO 8.18/1 SPINA 2 – PR.IN.

TAVOLA 3e

REGOLE URBANISTICHE ED EDILIZIE IN PROGETTO

SCALA 1: 2.000

Progetto:
DIREZIONE URBANISTICA
SETTORE STRATEGIE URBANE

IL RESPONSABILE TECNICO:
Arch. Liliana Mazza

SETTORE STRATEGIE URBANE
IL DIRIGENTE
Arch. Daniela Grognardi



LEGENDA

- Perimetro PRIN
- Perimetro ambito 8.18/1
- ▣ Perimetro dell' area oggetto di variazione urbanistica ai sensi dell'art. 9 della legge 285/2000 e s.m.i.

Concentrazione edificatoria con sagoma indicativa degli edifici

Aree per servizi

Aree edificate fuori terra

Aree non edificabili fuori terra

Area oggetto di Asta Pubblica e successivo SUE

Aree per la viabilità

* Edificio tutelato ai sensi del D. Lgs 42/2004

* * Immobile oggetto di interesse ai sensi del D. Lgs 42/2004

Ⓜ Numero dei piani (variabile +1, -2)

Ⓜ Numero dei piani riducibile di 2 per edifici con altezza massima assoluta superiore a quella consentita dal Regolamento Edilizio

Ⓜ Numero dei piani

Ⓜ Numero dei piani edifici con altezza massima superiore a quella consentita dal Regolamento Edilizio, secondo gli art.38 (e all.B,C), 39 (e all. B),41 (e all.B,C), 42 (e all.B,C), 48 e art.53 all. B

H. Max m... Altezza massima

— — — Allineamento

----- Assi di simmetria

▨ Elementi architettonici di connessione tra gli edifici. (terrazzi e percorsi coperti)

NOTE
 Si intendono prescrittivi :
 - gli allineamenti
 - le simmetrie (solo dove indicate)

