ALL. N. 13 DELIBERAZIONE MECC. N. 2007 04641/009

DIVISIONE URBANISTICA EDILIZIA PRIVATA
IL DIRETTORE
Dott.ssa Fabrizia MELLANO

CITTA' DI TORINO

AREA COMAU
CORSO TRAIANO

Ambito 16.6 del P.R.G.

PROGRAMMA INTEGRATO

ai sensi della Legge Regionale n. 18 del 9 aprile 1996,
in attuazione dell'art. 16 della Legge n. 179 del 17 febbraio 1992

Progetto Definitivo

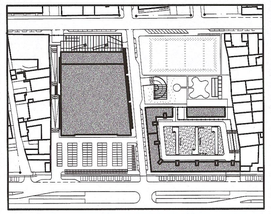

SETTORE TRASFORMAZIONI CONVENZIONATE
Via Meucci 4
Prot. Edilizio n° 2008/14-1263
Data 29.5.2008

Progetto: STUDIO MELLANO ASSOCIATI
Corso Moncalieri 56 - Torino

Proprieta': SVILUPPO 2001 S.r.l.
Piazzale Cadorna 10 - Milano

Data elaborato: 16 APR. 2007

Tavola: 13

Opere di urbanizzazione
Reti fognarie, acquedotto
e illuminazione pubblica

Scala: 1:500

LEGENDA
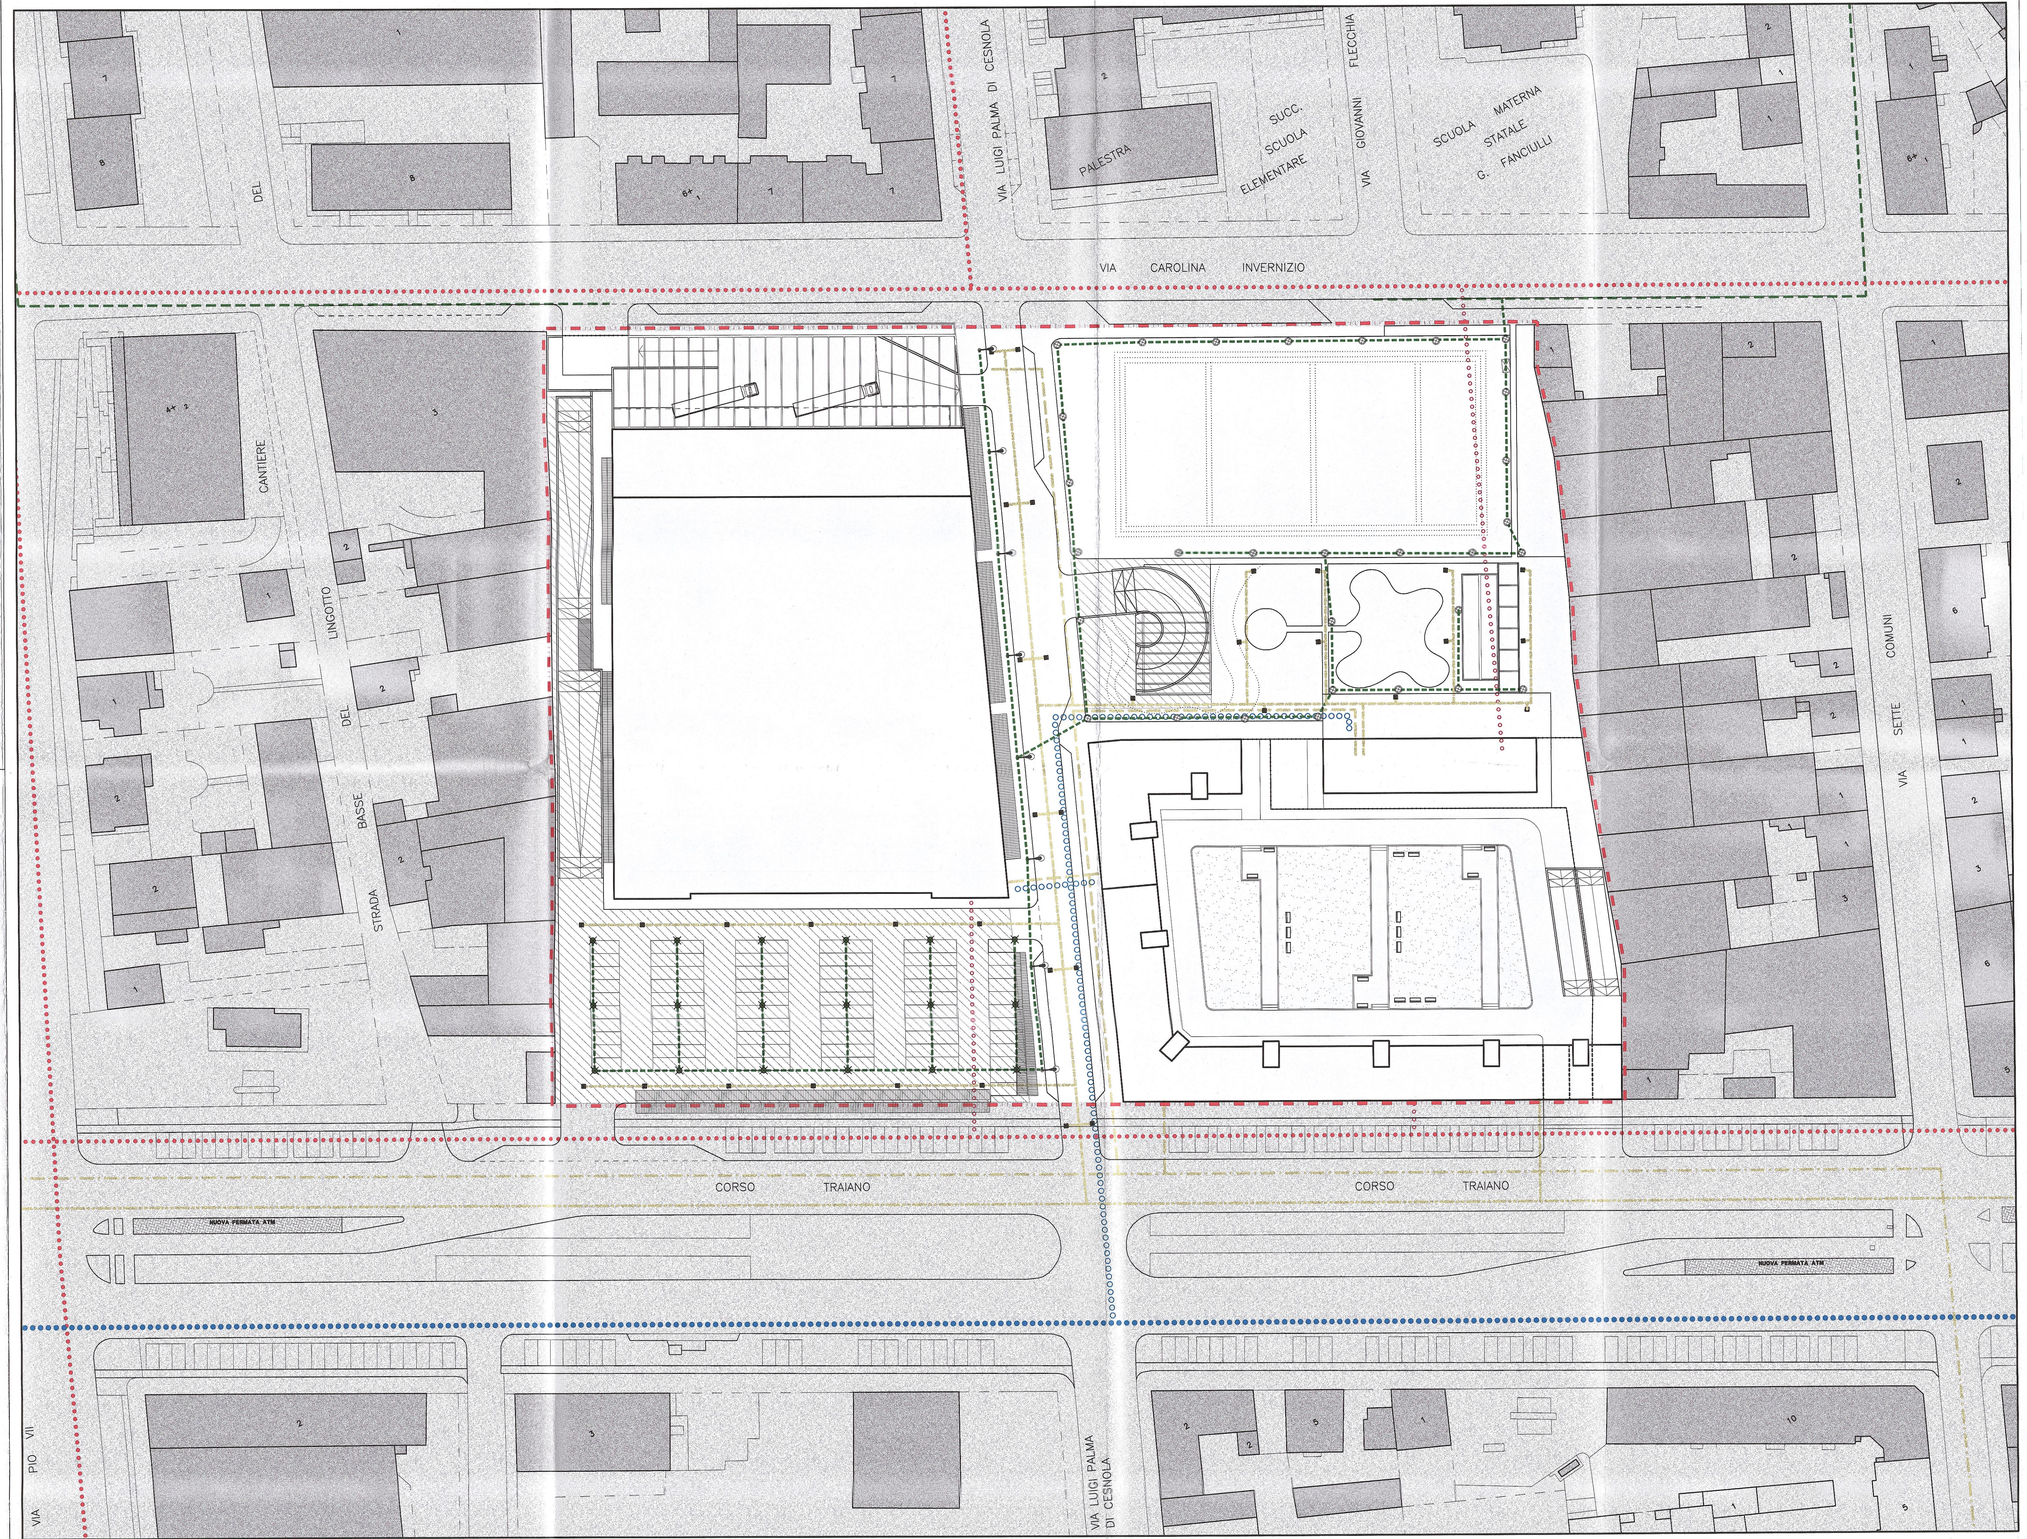
- Rete fognatura bianca esistente
- Rete fognatura bianca in progetto
- Caditoie stradali in progetto
- Rete fognatura nera esistente
- Rete fognatura nera in progetto
- Rete acquedotto esistente
- Rete acquedotto in progetto
- Rete gas esistente
- Rete gas in progetto
- Rete illuminazione pubblica esistente
- Rete illuminazione pubblica in progetto
- Punti luce in progetto
- Cabina elettrica in progetto
- Perimetro del PRIN
- Aree private assoggettate all'uso pubblico