


REGIONE PIEMONTE
Direzione Programmazione Strategica,
Politiche Territoriali ed Edilizia

CITTA' DI TORINO
Direzione Centrale Ambiente, Sviluppo,
Territorio e Lavoro
Direzione Urbanistica
Servizio Strategie Urbane

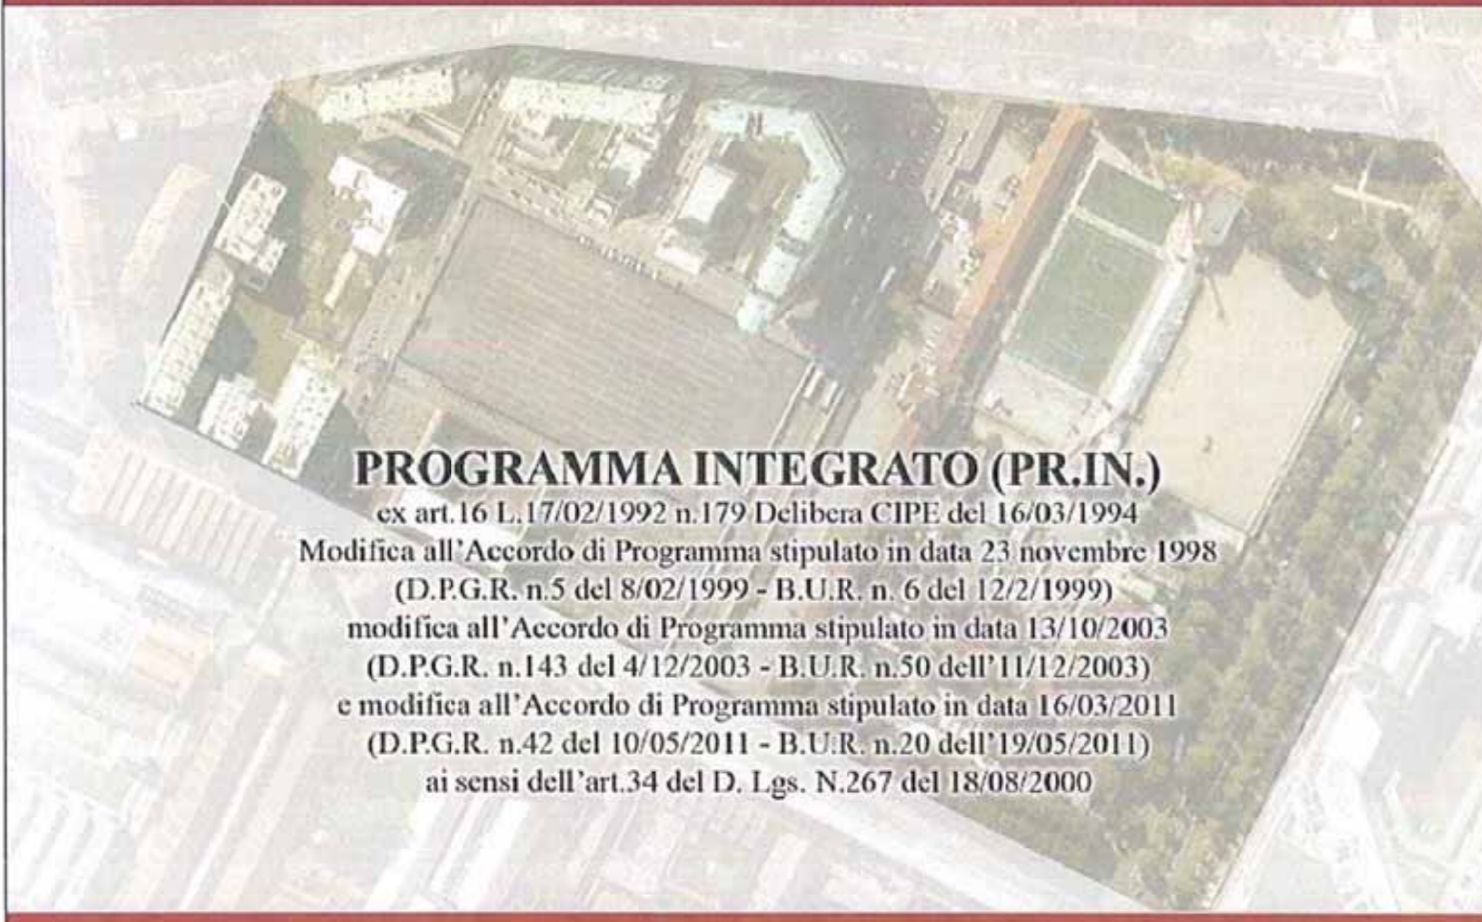

PROGRAMMA INTEGRATO (PR.IN.)
ex art.16 L. 17/02/1992 n.179/Delibera CIPE del 16/03/1994
Modifica all'Accordo di Programma stipulato in data 23 novembre 1998
(D.P.G.R. n.5 del 002/1999 - B.U.R. n.6 del 12/2/1999)
e modifica all'Accordo di Programma stipulato in data 13/10/2003
(D.P.G.R. n.143 del 4/12/2003 - B.U.R. n.50 del 11/12/2003)
e modifica all'Accordo di Programma stipulato in data 16/03/2011
(D.P.G.R. n.42 del 10/05/2011 - B.U.R. n.20 del 19/05/2011)
ai sensi dell'art.34 del D. Lgs. N.267 del 18/08/2000

AMBITO 8.18/1 SPINA 2 – PR.IN.

TAVOLA 4a bis	OPERE DI URBANIZZAZIONE ESISTENTI SCHEMA DI MASSIMA SCALA 1:2.000
Progetto: DIREZIONE URBANISTICA SETTORE STRATEGIE URBANE	DIRETTORE STRATEGIE URBANE IL DIRIGENTE Arch. Daniela Giorgianni
IL RESPONSABILE TECNICO: Arch. LINDA FORZA	