Arrivo: AOO 055, N. Prot. 00001573 del 10/05/2021

PIANTA FONDAZIONI scala 1:25

CLS classe C25/30 (ex Rck 30 N/mmq) – classe XC2 – copriferro 5 cm

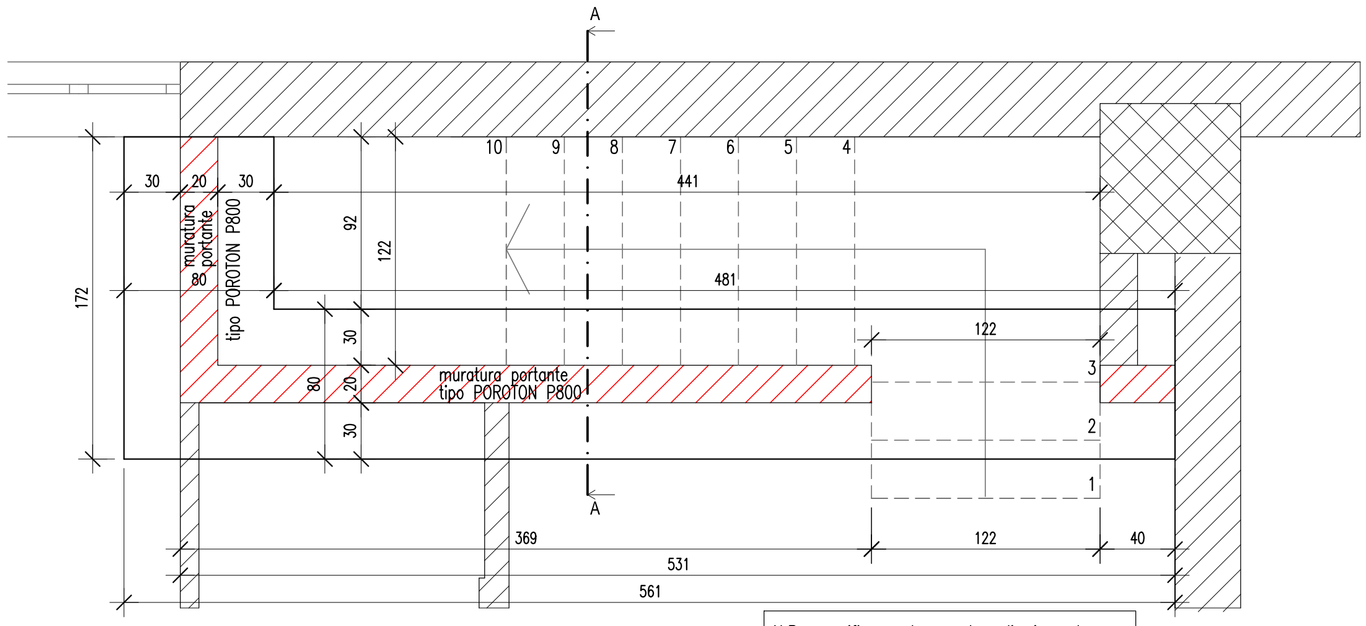

N.B.: verificare la quota di imposta delle fondazioni in base alle caratteristiche geotecniche del terreno

PIANTA SOPPALCO scala 1:25

CLS classe C25/30 (ex Rck 30 N/mmq) – classe XC1 – copriferro 3 cm

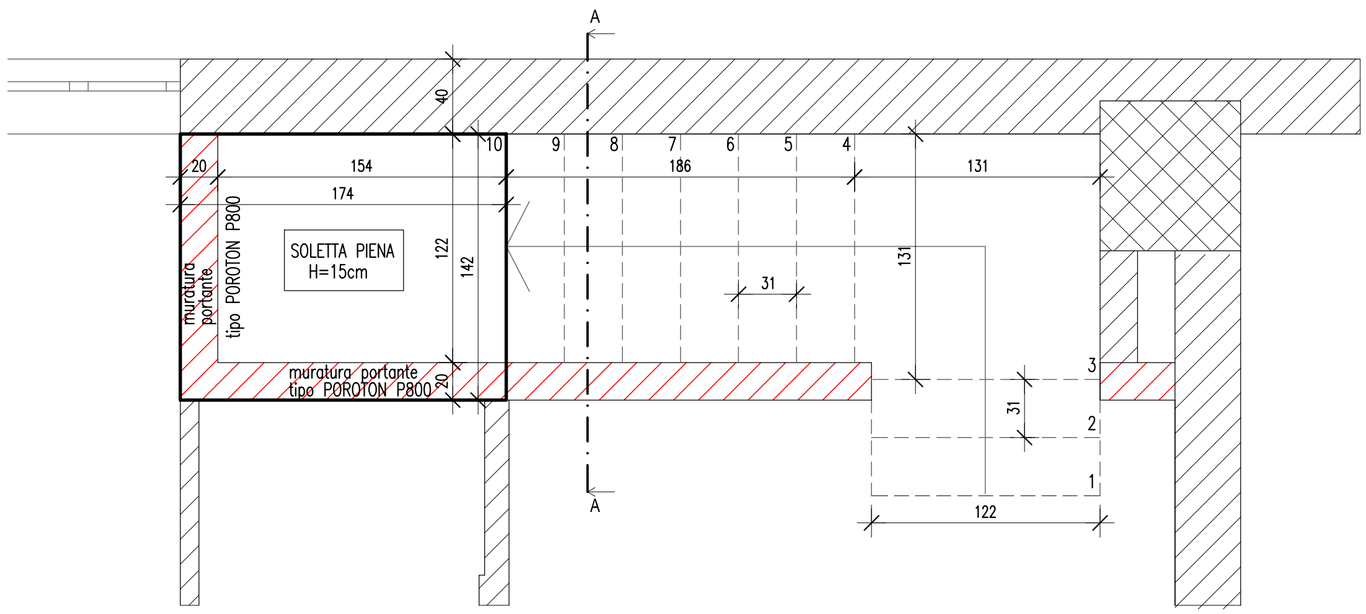

PIANTA PRIMO scala 1:25

CLS classe C25/30 (ex Rck 30 N/mmq) – classe XC1 – copriferro 3 cm

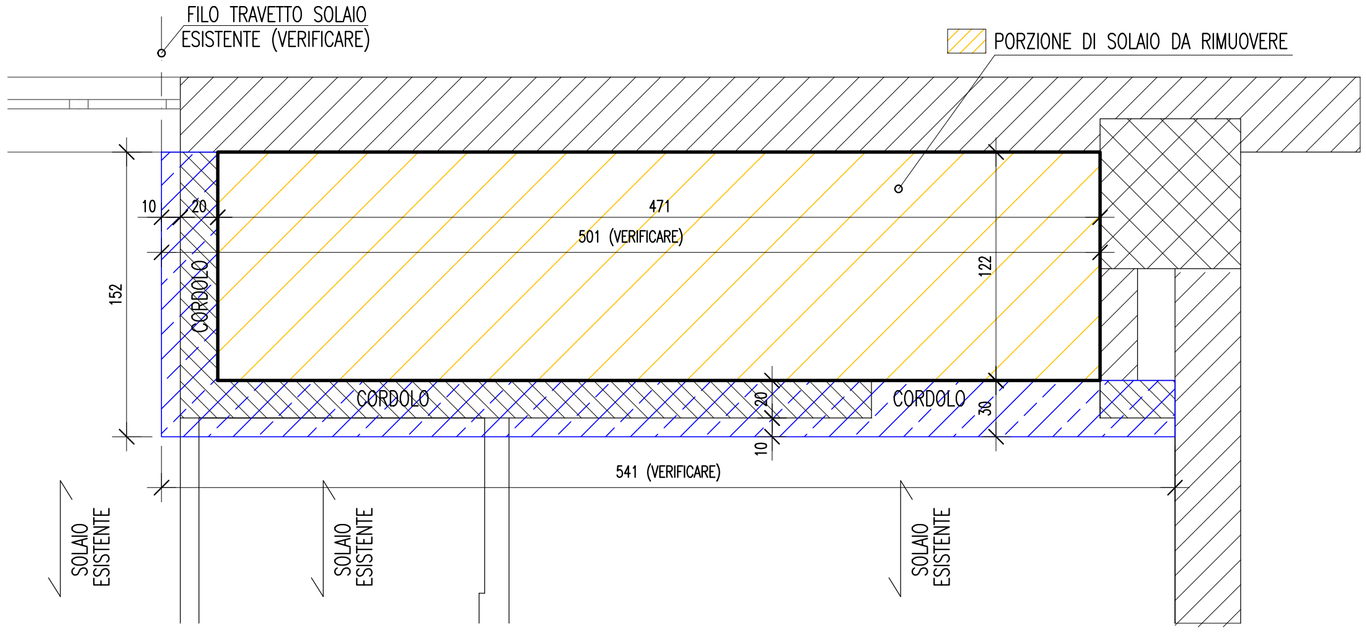

SEZIONE AA scala 1:25

CLS classe C25/30 (ex Rck 30 N/mmq)

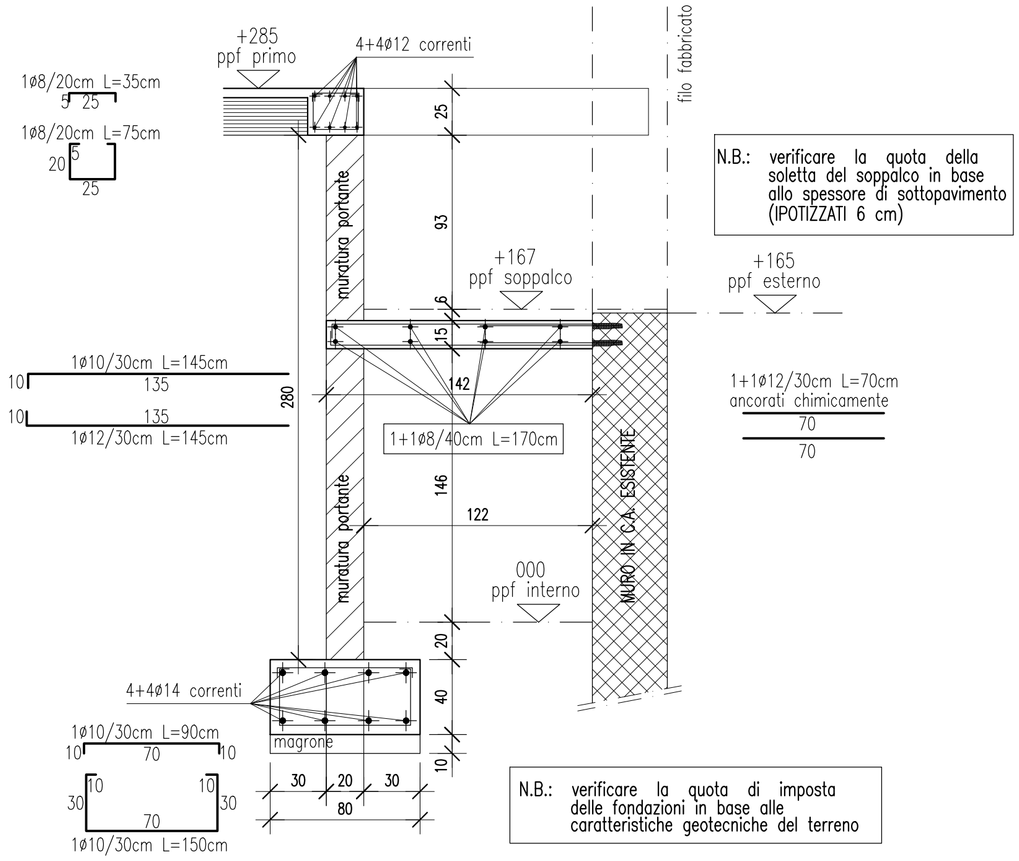

N.B.: verificare la quota della soletta del soppalco in base allo spessore di sottopavimento (IPOTIZZATI 6 cm)

N.B.: verificare la quota di imposta delle fondazioni in base alle caratteristiche geotecniche del terreno

materiali	calcestruzzo: * classe di esposizione: XC1/XC2 * classe di consistenza: S4 * dimensione massima inerte: 25mm * CLS classe C25/30 (ex Rck 30 N/mmq) * copriferro 3 cm/5 cm acciaio per strutture in c.a.: * tipo B450C acciaio per strutture metalliche: * tipo S235 – sigma f=1.600 Kg/cmq muratura portante * in laterizio tipo POROTON P800

N.B.: PER COLLAUDO STATICO

*confezionare n°3 cubetti 15x15x15cm di calcestruzzo

*n°3 barre ø12 L= 120 cm
*n°3 barre ø14

costruzione:
* tipo: 2
* classe d'uso: III
* vita nominale prevista >= 50 anni

* la struttura potrà essere scasserata a partire dal ventottesimo giorno del getto.
* prima del getto i blocchi laterizi dovranno essere bagnati con acqua fino a rifiuto,
* qualora la temperatura esterna fosse particolarmente elevata la struttura dovrà essere bagnata anche successivamente al getto, durante la fase di indurimento.
* durante il getto il calcestruzzo dovrà essere vibrato con un vibratore ad ago di tipo elettrico in modo da garantire una omogenea compattazione del getto stesso
* una volta a regime la struttura dovrà essere controllata visivamente almeno una volta l'anno per verificare la presenza o meno di fenomeni di degrado quali presenza di ruggine sui ferri eventualmente a contatto con l'esterno, fessurazioni o ammaloramenti del calcestruzzo.

Comune di TORINO

opera:	ADEGUAMENTO DELLA PALESTRA DELL'EX LICEO MAIORANA AI REQUISITI DELLA DELIBERA CONI 1379/2008, DELIBERA FIP 144/2014 E S.M.I. E REGOLAMENTO FIVB 2016
località:	corso Enrico Tazzoli 186/188 – Torino
committente:	IMMOBILIARE SAN DOMENICO s.r.l. strada 3, Palazzo B3 – 20090 Assago (MI)
progettista strutturale	Ing. Gianluca PANERO studio tecnico via Cuneo 86 – 12042 BRA tel/fax: 0172.421912; e-mail: studiopanero@gmail.com
tav. n° 2S	oggetto tavola: VANO SCALE SOPPALCO CARPENTERIA, ARMATURE
	data: 24 giugno 2019 agg.: scala: 1/25

Copia del documento originale con apposizione del protocollo