DEL N. 21 DELIBERAZIONI MECC. N. 2007 04445/009

DIVISIONE INFRASTRUTTURE E EDILIZIA
IL DIRETTORE
Dott.ssa Nadia Rocchetti

CITTA' DI TORINO

AREA COMAU
CORSO TRAIANO
Ambito 10.6 del P.R.G.

PROGRAMMA INTEGRATO
ai sensi della Legge Regionale n. 18 del 9 aprile 1995,
in attuazione dell'art. 16 della Legge n. 179 del 17 febbraio 1992

Progetto Definitivo

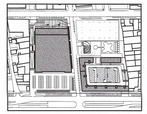

SETTORE TRASFORMAZIONI URBANISTICHE
Via Meucci 4
Prot. Edilizia n. 2006/5/4/1/1/1/1
Data 28-12-2006

Progettista: STUDIO MELLANO ASSOCIATI
Corso Moncalieri 66 - Torino

Proprietà: SVILUPPO 2001 S.r.l.
Piazzale Cadorna 10 - Milano

Data elaborato: di 6 APR. 2007

Tavola: 15

Opere di urbanizzazione
Sezioni stradali, particolari ed elementi di arredo urbano

Scala: varie

Localizzazione sezioni

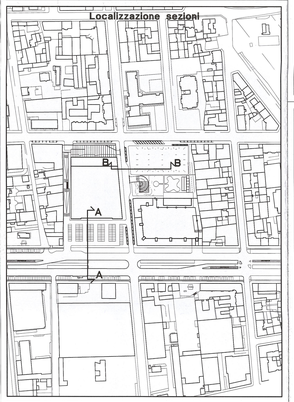

Sezione A-A
Scala 1:50

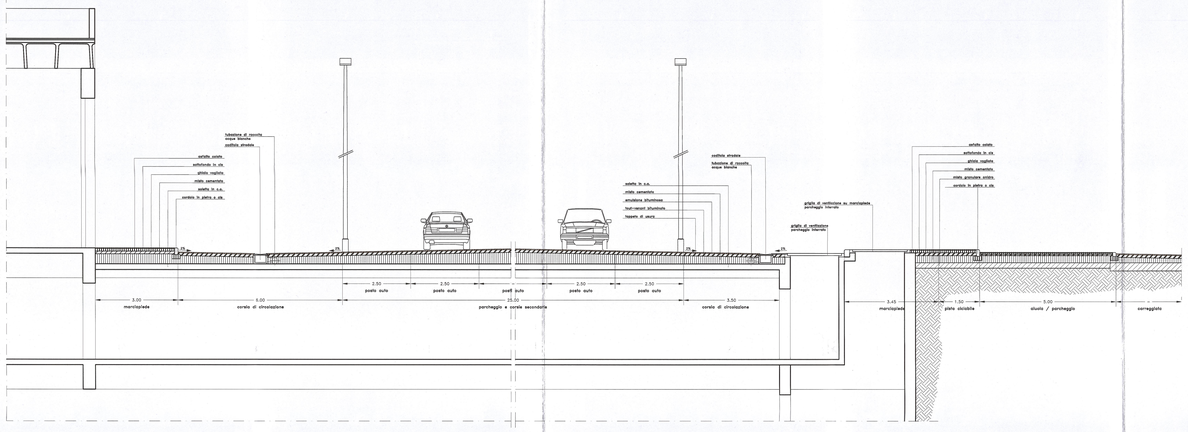

Sezione B-B
Scala 1:50

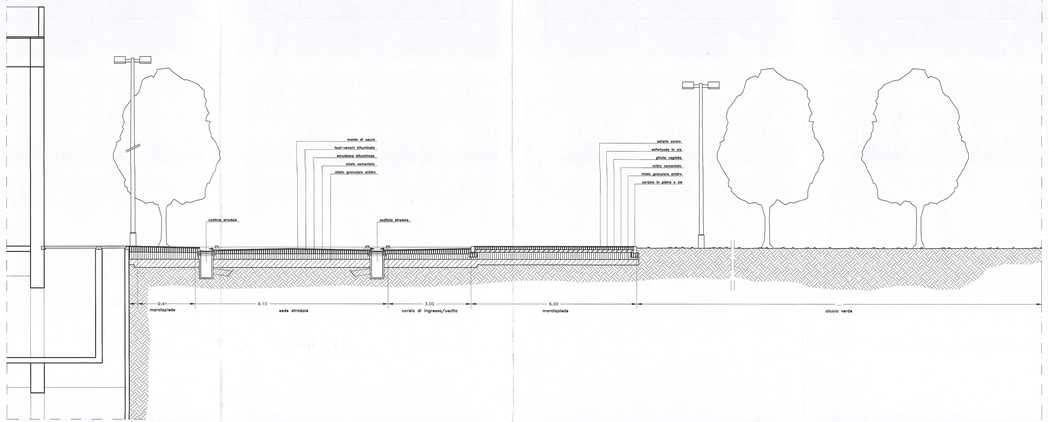

FOGNATURA BIANCA
POZZETTO D'ISPEZIONE
Scala 1:25

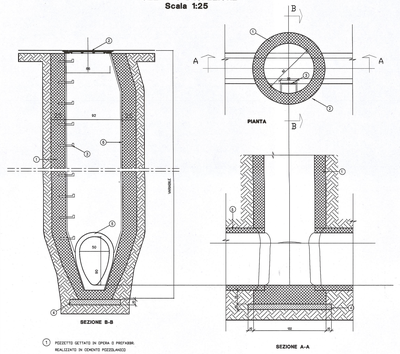

1. POZZETTO GETTATO IN OPERA O PREFABB. REALIZZATO IN CEMENTO POZZOLANICO
2. CHIUSINO CARRABILE IN GHISA TIPO "CITTA' DI TORINO" LUCE=540 cm
3. GRADINI AISI 304 CON VERNICIATURA PROTETTIVA ANTISDRUCCIOLO
4. SOTTOFONDO IN CLS MAGRO Rck=15 N/mmq
5. TUBAZIONE IN CLS
6. INTONACO IN MALTA CEMENTIZIA POZZOLANICA

FOGNATURA NERA
POZZETTO D'ISPEZIONE
Scala 1:25

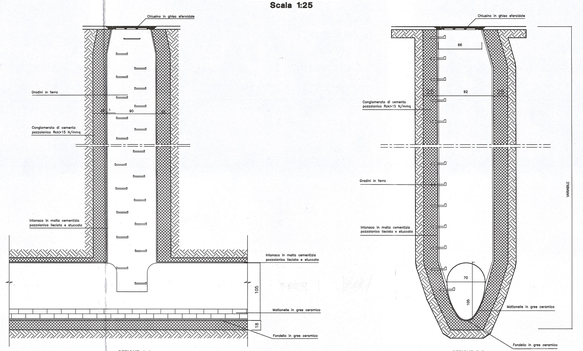

FOGNATURA BIANCA
PARTICOLARE CADITOIA STRADALE
Scala 1:25

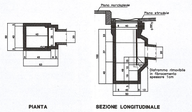

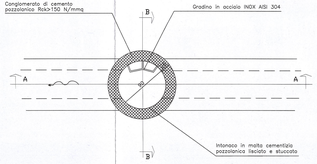

FOGNATURA NERA
PARTICOLARE TUBAZIONE
Scala 1:25

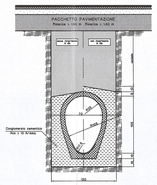

FOGNATURA NERA
PARTICOLARE ALLACCIAMENTO TIPO
Scala 1:25

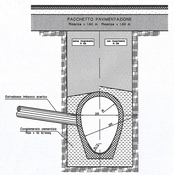

ILLUMINAZIONE PUBBLICA
Schema palo
Scala 1:25

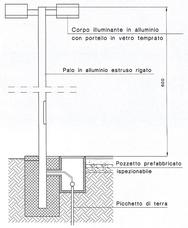

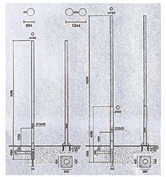
1244
1000
2000
2000
2