




CITTA' DI TORINO

DIVISIONE URBANISTICA E TERRITORIO  
AREA URBANISTICA E QUALITÀ DELL'AMBIENTE COSTRUITO  
SERVIZIO PIANIFICAZIONE

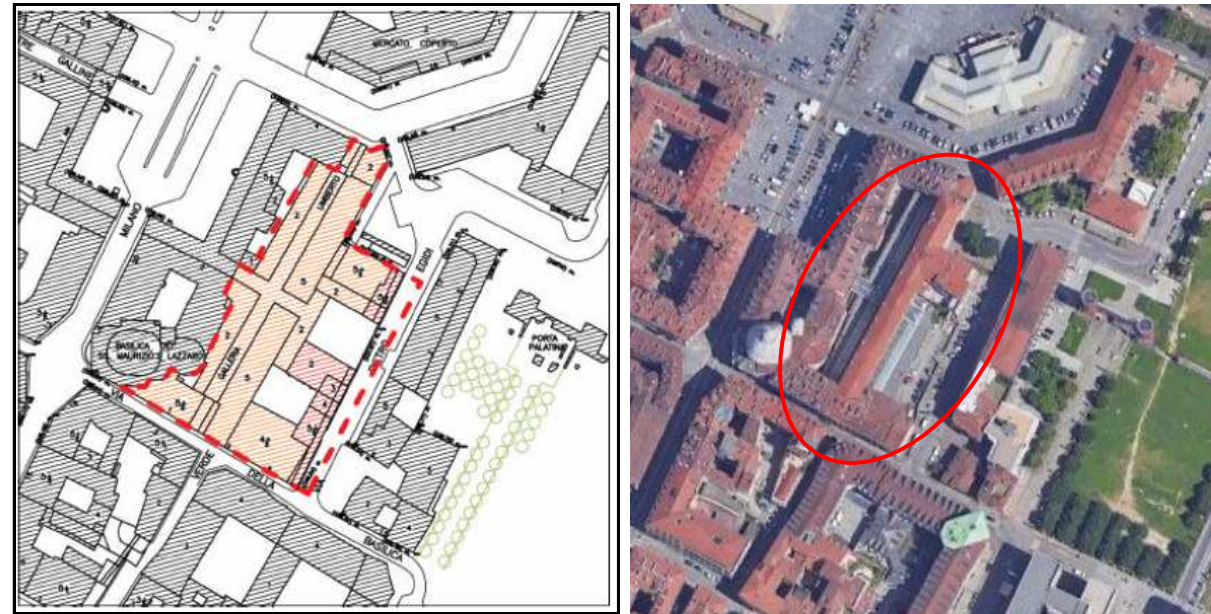

**AREA DA TRASFORMARE NELLA ZONA  
URBANA CENTRALE STORICA**

**ISOLATO SANTA CROCE  
via Egidi – via della Basilica**

**PIANO PARTICOLAREGGIATO “SANTA CROCE”  
MODIFICA NORMATIVA  
5. NORME URBANISTICO - EDILIZIE DI ATTUAZIONE**

**RESPONSABILE COORDINAMENTO  
TECNICO SERVIZIO PIANIFICAZIONE**  
Arch. Giacomo LEONARDI

**RESPONSABILE TECNICO**  
Geom. Maria Rosa MOSSINO

**COLLABORATORI TECNICI**  
Arch. Marina DORIA  
Geom. Carlotta ASSOM

Torino, aprile 2020



**VARIANTE AL PIANO  
PARTICOLAREGGIATO ISOLATO SANTA CROCE**

**AREA DA TRASFORMARE NELLA ZONA  
URBANA CENTRALE STORICA N. 2**

**NORME URBANISTICO - EDILIZIE DI ATTUAZIONE  
Testo coordinato**

**Titolo I**

**NORME DI CARATTERE GENERALE**

**Art. 1** - Il Piano Particolareggiato (PP), in variante al Piano Regolatore Generale vigente (Prg), comprende gli immobili contraddistinti con apposita simbologia nei grafici di progetto.

Detti immobili costituiscono parte dell'isolato denominato Santa Croce, compreso nelle Aree da Trasformare (AT) della Zona urbana centrale storica del Prg vigente (art. 10 NUEA), zona territoriale omogenea di tipo A ai sensi del Dm 02.04.68 e di recupero ai sensi della legge 457/78.

**Art. 2** - Il presente PP, che ha validità di 10 anni, è costituito dai seguenti elaborati:

- 1. Relazione illustrativa;
- 2. Documentazione fotografica;
- 3. Elaborati grafici:
  - tavola 1a - Prg vigente: azzonamento, planimetria scala 1:5000;
  - tavola 1b - variante del Prg: azzonamento, planimetria - scala 1:5000;
  - tavola 1c - Prg: azzonamento, legenda;
  - tavola 2a - Prg vigente: tipi di intervento, planimetria - scala 1:1000;
  - tavola 2b - variante del Prg: tipi di intervento, planimetria - scala 1:1000;
  - tavola 2c - Prg: tipi di intervento, legenda;
  - tavola 2d - Prg: schede normative;
  - tavola 3 - Catasto terreni: planimetria - scala 1:1000;
  - tavola 4a - consistenze edilizie esistenti: pianta primo piano f.t. - scala 1:500;
  - tavola 4b - consistenze edilizie esistenti: pianta secondo piano f.t. - scala 1:500;

**LEGENDA:**

- *corsivo* - prescrizioni i cui effetti si intendono sospesi (Decreto del Ministero per i Beni e le Attività Culturali - Segretariato Regionale per il Piemonte, Rep. D.C.R. n. 43 del 20 marzo 2019 e della Deliberazione del Consiglio Comunale del 28/05/2019 n. mecc. 2019 01995/009)

- *corsivo grassetto* - note riferite alle prescrizioni i cui effetti si intendono sospesi (Decreto del Ministero per i Beni e le Attività Culturali - Segretariato Regionale per il Piemonte, Rep. D.C.R. n. 43 del 20 marzo 2019 e della Deliberazione del Consiglio Comunale del 28/05/2019 n. mecc. 2019 01995/009)

- tavola 4c - consistenze edilizie esistenti: pianta terzo piano f.t. - scala 1:500;
- tavola 4d - consistenze edilizie esistenti: pianta quarto piano f.t. - scala 1:500;
- tavola 4e - consistenze edilizie esistenti: pianta quinto piano f.t. - scala 1:500;
- tavola 4f - consistenze edilizie esistenti: pianta sottotetto - scala 1:500;
- tavola 4g - consistenze edilizie esistenti: pianta delle coperture - scala 1:500;
- tavola 4h - consistenze edilizie esistenti: prospetti e sezioni - scala 1:500;
- tavola 4i - consistenze edilizie esistenti: prospetti e sezioni - scala 1:500;
- *tavola 5 - tipi di intervento dei comparti edificatori ai diversi piani: interventi previsti, piante - scala 1:1000;*
- tavola 6a - destinazioni d'uso e percorsi ai diversi piani: consistenze edilizie esistenti, piante - scala 1:1000;
- tavola 6b - destinazioni d'uso e percorsi ai diversi piani: interventi previsti, piante - scala 1:1000;
- *tavola 7a - demolizioni: consistenze edilizie esistenti, piante - scala 1:1000;*
- *tavola 7b - demolizioni: consistenze edilizie esistenti, prospetti e sezioni - scala 1:1000;*
- *tavola 8a - nuove costruzioni: interventi previsti, piante - scala 1:1000;*
- *tavola 8b - nuove costruzioni: interventi previsti, prospetti e sezioni - scala 1:1000;*
- *tavola 9 - elementi fissi della nuova edificazione: interventi previsti, pianta primo piano f.t. e prospetto su via Egidi - scala 1:500;*
- Nota 1 - A seguito del Decreto del Ministero per i Beni e le Attività Culturali - Segretariato Regionale per il Piemonte, Rep. D.C.R. n. 43 del 20 marzo 2019 e della Deliberazione del Consiglio Comunale del 28/05/2019 n. mecc. 2019 01995/009, si intendono sospesi gli effetti delle prescrizioni, riportate in carattere corsivo, richiamate all'art. 22 e 23 delle presenti norme (cfr. note 3 e 4).**
- tavola 10a - opere di urbanizzazione primaria: rete fognaria, pianta - scala 1:1000;
- tavola 10b - opere di urbanizzazione primaria: rete idrica e dell'illuminazione pubblica, pianta - scala 1:1000;
- tavola 11- inserimento del progetto di PP nel contesto: pianta - scala 1:1000;
- tavola 12a - interventi previsti: pianta primo piano f.t. - scala 1:500;
- tavola 12b - interventi previsti: pianta secondo piano f.t. - scala 1:500;

- tavola 12c – interventi previsti: pianta terzo piano f.t. – scala 1:500;
  - tavola 12d – interventi previsti: pianta quarto piano f.t. – scala 1:500;
  - tavola 12e – interventi previsti: pianta quinto piano f.t. – scala 1:500;
  - tavola 12f – interventi previsti: pianta sottotetto – scala 1:500;
  - tavola 12g – interventi previsti: pianta delle coperture – scala 1:500;
  - tavola 12h – interventi previsti: prospetti e sezioni – scala 1:500;
  - tavola 12i – interventi previsti: prospetti e sezioni – scala 1:500;
  - tavola 13 – proprietà comunali: consistenze edilizie esistenti, piante – scala 1:1000;
  - tavola 14 – planimetrie del PP ridotte alle scale del prg: planimetrie – scala 1:5000 e 1:1000.
4. Elenco catastale delle proprietà.
5. Norme urbanistico-edilizie di attuazione.

**Art. 3** - Il PP individua quattro comparti di intervento che hanno le seguenti destinazioni in variante alle destinazioni ammesse dal PP vigente:

- comparto 1 (corrispondente al condominio di via della Basilica 1): residenza, commercio, artigianato di servizio e terziario;
- comparto 2 (corrispondente al condominio di via della Basilica 3): residenza, commercio, artigianato di servizio e terziario;
- comparto 3 (corrispondente a parti dei condomini Galleria Umberto I e piazza Cesare Augusto 7): residenza, commercio, artigianato di servizio e terziario;
- comparto 4 (corrispondente a parti dei condomini Galleria Umberto I e piazza Cesare Augusto 7, al condominio via Basilica 5 ed alle aree sulle quali sono previste nuove edificazioni): residenza, commercio, artigianato di servizio e terziario;

L'articolazione in comparti è individuata nella tavola 5 di PP.

Specifiche destinazioni d'uso previste ed ammesse nell'ambito dei singoli comparti sono precisate negli articoli relativi ai medesimi.

La compatibilità di nuovi interventi corrispondenti alle funzioni genericamente indicate come commercio, artigianato di servizio e terziario deve essere verificata con piani e progetti dell'Assessorato al Commercio della Città.

**Art. 4** - I fabbricati ed i manufatti da conservare sono assoggettati, a seconda delle necessità delle singole parti

che li compongono, ad interventi di manutenzione straordinaria, di restauro, di risanamento conservativo, di ristrutturazione edilizia, di demolizione e ricostruzione, secondo le norme dell'art. 10, punto 22, delle NUEA di PRG e le definizioni dell'Allegato A delle NUEA stesse, come specificato nella cartografia di PP.

**Art. 5** - In coerenza con l'art. 10, comma 37bis, delle NUEA del PRG gli interventi previsti dal presente PP devono essere sottoposti al parere vincolante della Commissione Regionale per i Beni Culturali e Ambientali di cui all'art. 91 bis della L.U.R.

**Art. 6** - In relazione alla presenza sull'area di vincoli, diretti o indiretti, di cui alla legge 1089/39, ora Decreto Legislativo 22/01/2004, n. 42 "Codice dei beni culturali e del paesaggio, ai sensi dell'articolo 10 della legge 6 luglio 2002, n. 137", nonché al vincolo posto con il Decreto del Ministero per i Beni culturali e ambientali del 29.01.91 e del successivo Provvedimento di Tutela D.C.R. n. 43 del 20/03/2019 del Ministero per i beni e le attività culturali, tutti i progetti di intervento edilizio previsti dal PP dovranno preventivamente acquisire il parere della Soprintendenza Archeologica Belle Arti e Paesaggio per la Città Metropolitana di Torino.

**Art. 7** - Le coperture degli edifici devono essere del tipo a due falde in coppi, con cornicioni orizzontali verso via e verso cortile.

Là dove indicato nelle tavole del PP, è ammessa la copertura di corpi di edifici con coperture di tipo piano praticabile costituenti terrazzi connessi alle singole unità immobiliari.

E' ammessa la previsione di ulteriori abbaini a falde sui due fronti degli edifici, allineati alle sottostanti aperture; al contrario non è ammessa la collocazione di aperture di lucernari o di elementi di copertura trasparenti.

**Art. 8** - In ogni comparto deve essere prevista l'attuazione unitaria.

È ammessa l'attuazione anche per lotti funzionali sulla base di un progetto unitario presentato in sede di ogni richiesta di titolo abilitativo edilizio. In tal caso i progetti dei singoli lotti funzionali dovranno essere coerenti e verificati sulla base del progetto unitario. Dovranno in particolare essere aggiornati con gli interventi già realizzati, autorizzati ed in progetto a dimostrazione dell'adeguato sviluppo temporale.

**Art. 9** - In sede di attuazione definitiva del PP, prima del rilascio dei permessi di costruire, dovrà essere stipulata

la convenzione che, tra l'altro, disciplini i rapporti patrimoniali tra i diversi soggetti pubblici e privati ed in particolare nel comparto 4 assicuri ai proprietari delle SLP demolite la ricostruzione della proprietà ed a quelli delle aree libere un'adeguata remunerazione in base all'incidenza media dell'area rispetto al valore complessivo dell'edificato.

**Nota 2** – A seguito del Decreto del Ministero per i Beni e le Attività Culturali – Segretariato Regionale per il Piemonte, Rep. D.C.R. n. 43 del 20 marzo 2019 e della Deliberazione del Consiglio Comunale del 28/05/2019 n. mecc. 2019 01995/009, si intendono sospesi gli effetti delle prescrizioni, riportate in carattere corsivo.

**Art. 10** - La previsione di adeguate strutture atte al superamento delle barriere architettoniche, ai sensi delle vigenti disposizioni di legge, è demandata alla fase della progettazione esecutiva delle opere previste nei singoli comparti.

**Art. 11** - L'applicazione delle disposizioni di legge in materia di uso razionale dell'energia, di risparmio energetico e di sicurezza delle costruzioni è demandata alla fase della progettazione esecutiva delle opere previste nei singoli comparti.

## TITOLO II NORME RELATIVE AI SINGOLI COMPARTI

### Capo I Norme relative al comparto 1

**Art. 12** - Nel comparto 1, corrispondente al condominio di via Basilica 1, è prevista la sostanziale conservazione dell'organismo esistente sia in termini di immagine sia per quanto riguarda la quantità di SIp esistente sia per gli usi attualmente in atto.

**Art. 13** – Il comparto 1 è destinato prevalentemente alla residenza [1.A) di cui all'art. 3 delle NUEA] ed eventualmente alle attività terziarie [5.A), 5.B)] e alle attività di servizio [7.a), 7.f), 7.b)] nei piani superiori al primo piano f.t.; attività commerciali [4.A1)a), 4.A1)b1), 4.A2), 4.A3)], attività produttive [3.A1)], attività terziarie [5.A), 5.B)] e attività di servizio [7.a), 7.f), 7.b)] potranno trovare spazio nei locali del primo piano f.t. ed eventualmente del secondo piano f.t..

L'edificio è soggetto ad un complessivo intervento di "manutenzione straordinaria", secondo le norme dell'art. 10, punto 22, delle NUEA di PRG e le definizioni dell'Allegato A delle NUEA stesse, finalizzato al restauro dell'intonaco di rivestimento sulle due facciate, al completamento dei fregi, alla conservazione dei serramenti e delle ringhiere e alla messa in opera di una omogenea zoccolatura in pietra, oltre che all'adeguamento igienico e funzionale dell'edificio.

**Art. 14** – Fino all'approvazione del progetto di intervento previsto dal presente PP ed esteso a tutto il comparto e/o ai sub comparti, all'interno dei corpi di fabbrica esistenti sono ammessi interventi fino al "Restauro Risanamento Conservativo" secondo le norme dell'art. 10, punto 22, delle NUEA di PRG e le definizioni dell'Allegato A delle NUEA stesse, che comunque non modifichino l'aspetto esterno dell'edificio e non incrementino la SIp esistente.

In particolare gli interventi sulle unità immobiliari del primo piano f.t. dovranno tendere alla ricostituzione della forma e delle dimensioni settecentesche delle aperture (porte e vetrine).

## **Capo II** **Norme relative al comparto 2**

**Art. 15** - Per il comparto 2, corrispondente al condominio di via Basilica 3, è prevista la conservazione e valorizzazione del Palazzo dei Cavalieri con l'obiettivo di ricostruire, con riferimento all'immagine storica dell'edificato, unità tra l'edificio stesso ed il cortile.

**Art. 16** – Il comparto 2 è destinato alle attività terziarie [5.A), 5.B) di cui all'art. 3 delle NUEA] e alle attività di servizio [7.i), 7.a), 7.f), 7.b)] sia al primo piano f.t. sia ai piani superiori, e dal secondo piano fuori terra anche a Residenza [1.A di cui all'art. 3 delle NUEA]; Attività produttive [3.A1)], attività di servizio [7.a), 7.f), 7.b)] e attività terziarie [5.A), 5.B)] potranno trovare spazio nei locali del primo piano f.t. e del secondo piano f.t.. Le attività commerciali [4.A1)a), 4.A1)b1), 4.A2), 4.A3)] sono consentite ai piani primo f.t. e piano interrato.

Il Palazzo dei Cavalieri è soggetto ad un intervento di "restauro e risanamento conservativo", secondo le norme dell'art. 10, punto 22, delle NUEA di PRG e le definizioni dell'Allegato A delle NUEA stesse,

finalizzato alla valorizzazione complessiva dell'edificio seicentesco ed in particolare dell'androne centrale e dei loggiati sul fronte interno.  
E' ammessa la costruzione di abbaini.

**Art. 17** - Fino all'approvazione del progetto di intervento previsto dal presente PP ed esteso a tutto il comparto e/o ai sub comparti, all'interno dei corpi di fabbrica esistenti sono ammessi interventi fino al "Restauro Risanamento Conservativo" secondo le norme dell'art. 10, punto 22, delle NUEA di PRG e le definizioni dell'Allegato A delle NUEA stesse, che comunque non modifichino l'aspetto esterno dell'edificio e non incrementino la SIp esistente.

## **Capo III** **Norme relative al comparto 3**

**Art. 18** - Per il comparto 3, corrispondente alle parti dei condomini Galleria Umberto I e piazza Cesare Augusto 7 non soggette a demolizione, e comprendente sia i locali della Galleria Umberto I che gli edifici interni, quello un tempo Ospedale Mauriziano e l'altro con ingresso da piazza Cesare Augusto 7, gli interventi sono finalizzati alla valorizzazione dell'area e delle attività della Galleria, nonché alla rifunzionalizzazione dei due edifici multipiano interni.

**Art. 19** – Il comparto 3 è prevalentemente destinato alle attività produttive [3.A1) di cui all'art. 3 delle NUEA] e attività di servizio [7.a), 7.f), 7.b)] nei piani primo e secondo f.t. affacciati sulla Galleria.

Le attività commerciali [4.A1)a), 4.A1)b1), 4.A2), 4.A3)] e le attività terziarie [5.A), 5.B)], sono consentite nei piani primo e secondo f.t. affacciati sulla Galleria e al piano interrato.

Residenza [1.A) e attività terziarie [5.A), 5.B)] e attività di servizio [7.a), 7.f), 7.b)] sono previsti nei piani superiori al secondo piano f.t., fatti salvi gli usi residenziali in atto, accatastati e con parere positivo dell'A.S.L. competente.

L'intervento previsto per la Galleria e per gli altri edifici è la "manutenzione straordinaria" secondo le norme dell'art. 10, punto 22, delle NUEA di PRG e le definizioni dell'Allegato A delle NUEA stesse; in particolare per le attività commerciali del primo e del secondo piano f.t., affacciate sulla Galleria, è vietato alterare la forma e collocazione delle aperture murarie e i serramenti, comunque non modificabili rispetto allo

stato attuale, dovranno tendere per quanto possibile alla ricostituzione dell'immagine originaria.

E' vietata l'apposizione di vetrinette e bacheche.

Per l'edificio di piazza Cesare Augusto 7 è previsto l'intervento di "ristrutturazione edilizia" secondo le norme dell'art. 10, punto 22, delle NUEA di PRG e le definizioni dell'Allegato A delle NUEA stesse.

**Art. 20** - Fino all'approvazione del progetto di intervento previsto dal presente PP ed esteso a tutto il comparto e/o ai sub comparti all'interno dei corpi di fabbrica esistenti sono ammessi interventi fino al "Restauro Risanamento Conservativo" secondo le norme dell'art. 10, punto 22, delle NUEA di PRG e le definizioni dell'Allegato A delle NUEA stesse, che comunque non comportino modificazione alcuna dell'aspetto esterno degli edifici e della SIp esistente, fatto salvo il caso di intervento sui serramenti del piano terra e del primo piano delle attività affacciate sulla Galleria che dovrà tendere alla ricostituzione dell'immagine originaria.

## **Capo IV** **Norme relative al comparto 4**

**Art. 21** - Il comparto 4 corrisponde al condominio di via Basilica 5, parti dei condomini Galleria Umberto I e piazza Cesare Augusto 7 interessate da demolizioni ed alle aree sulle quali sono previste nuove edificazioni. Gli interventi previsti sono volti alla formazione di nuovi spazi aperti pubblici e privati (a partire dalla loro immagine storica prima delle distruzioni belliche) ed alla ricostruzione di un fronte coerente sulla via Egidi, nonché all'eliminazione di modeste superfetazioni non congrue con l'immagine degli edifici storici.

**Art. 22** – Il comparto 4 destinato alle attività produttive [3.A1) di cui all'art. 3 delle NUEA] e attività di servizio [7.a), 7.f), 7.b)] nei piani primo e secondo f.t. affacciati sulla Galleria e sul nuovo spazio aperto ed il percorso pedonale lungo la via Egidi, fatti salvi gli usi residenziali in atto, con parere positivo dell'A.S.L. competente; la Residenza [1.A di cui all'art. 3 delle NUEA] è ammessa a tutti i piani ad esclusione del primo piano f.t.. Le attività commerciali [4.A1)a), 4.A1)b1), 4.A2), 4.A3)] e le attività terziarie [5.A), 5.B)], sono consentite nei piani primo e secondo f.t. affacciati sulla Galleria e al piano interrato.

*L'intervento previsto per una parte del braccio secondario della Galleria ed il confrontante basso*

fabbricato a due piani nonché per altre piccole parti indicate nelle tavv. 5, 7a e 7b degli Elaborati grafici, è la “demolizione” secondo le norme dell’art. 10, punto 22, delle NUEA di PRG e le definizioni dell’Allegato A delle NUEA stesse.

Per i nuovi corpi di fabbrica previsti ed indicati nelle tavv. 5, 8a e 8b degli Elaborati grafici si procederà attraverso un intervento di “completamento” secondo le norme dell’art. 10, punto 22, delle NUEA di PRG e le definizioni dell’Allegato A delle NUEA stesse, senza indicazioni di indici e parametri, ma nel rispetto dei fili planimetrici, delle altezze e della posizione del percorso pubblico pedonale lungo la via Egidi, delle scale e degli androni carrai graficamente individuati negli elaborati del PP, nonché degli elementi architettonici e decorativi degli edifici esistenti (gronde, cornici), cui i nuovi interventi si collegano.

**Nota 3 – A seguito del Decreto del Ministero per i Beni e le Attività Culturali – Segretariato Regionale per il Piemonte, Rep. D.C.R. n. 43 del 20 marzo 2019 e della Deliberazione del Consiglio Comunale del 28/05/2019 n. mecc. 2019 01995/009, si intendono sospesi gli effetti delle prescrizioni, riportate in carattere corsivo.**

L’intervento previsto per il condominio di via Basilica 5 è il “restauro e risanamento conservativo”, secondo le norme dell’art. 10, punto 22, delle NUEA di PRG e le definizioni dell’Allegato A delle NUEA stesse.

Infine per il porticato dell’edificio di piazza Cesare Augusto 7, all’interno del quale sono previste piccole demolizioni, è previsto un intervento di “ristrutturazione edilizia” secondo le norme dell’art. 10, punto 22, delle NUEA di PRG e le definizioni dell’Allegato A NUEA stesse.

**Art. 23 –** *Salvo più dettagliate prescrizioni dettate dalla Soprintendenza per i beni architettonici e per il paesaggio di Torino, le facciate dei nuovi edifici sia su strada sia sul cortile devono essere progettate con soluzioni architettoniche atte a renderle di dignità formale pari a quelle degli edifici esistenti coerenti, dei quali peraltro manterranno orizzontamenti, cordoli, cornicioni e di tutti gli altri elementi decorativi.*

*Tali facciate devono essere intonacate.*

*Al primo piano f.t. devono essere previste aperture che consentano un adeguato affaccio del commercio, dell’artigianato di servizio e del terziario sulla strada.*

*Le indicazioni grafiche relative alle aperture sui fronti interno ed esterno dei nuovi edifici devono essere considerate come una semplice ipotesi da verificare con la funzionalità dei locali interni, salvo alcuni elementi indicati negli elaborati di piano come fissi. Tuttavia la*

*facciata della nuova costruzione su via Egidi dovrà essere caratterizzata in maniera differente per ogni porzione corrispondente alle diverse altezze.*

*Il percorso pubblico pedonale deve avere una larghezza minima di metri 2,35 e collegare con un unico piano le quote del marciapiede all’incrocio tra via della Basilica e via Egidi e del giardino pubblico in testata della crociera della Galleria. Dal punto di vista formale deve essere inteso come parte integrante dell’edificio sovrastante, e quindi non deve essere interpretato come un porticato formalmente autonomo.*

*Le aperture (i porticati del percorso pubblico pedonale, le vetrine, le finestre, le porte finestre e gli eventuali abbaini) devono essere in asse tra loro, ispirate ai caratteri architettonici preesistenti e consentire un adeguato affaccio del commercio, dell’artigianato di servizio e del terziario sulla strada e sullo spazio aperto, sebbene possano essere di forme e dimensioni diverse.*

*E’ comunque obbligatorio installare chiusure ad ante.*

*Le indicazioni grafiche relative ai fronti del nuovo edificio devono essere considerate come una semplice ipotesi da verificare con la funzionalità dei locali interni, salvo alcuni elementi indicati negli elaborati di piano come fissi. La tav. 9 degli Elaborati grafici contiene, comunque, indicazioni non derogabili.*

**Nota 4 – A seguito del Decreto del Ministero per i Beni e le Attività Culturali – Segretariato Regionale per il Piemonte, Rep. D.C.R. n. 43 del 20 marzo 2019 e della Deliberazione del Consiglio Comunale del 28/05/2019 n. mecc. 2019 01995/009, si intendono sospesi gli effetti delle prescrizioni, riportate in carattere corsivo.**

**Art. 24 -** *In questo comparto la convenzione dovrà assicurare ai proprietari delle Slp demolite la ricostruzione della proprietà ed a quelli delle aree libere un’adeguata remunerazione in base all’incidenza media dell’area rispetto al valore complessivo dell’edificato.*

**Nota 5 – A seguito del Decreto del Ministero per i Beni e le Attività Culturali – Segretariato Regionale per il Piemonte, Rep. D.C.R. n. 43 del 20 marzo 2019 e della Deliberazione del Consiglio Comunale del 28/05/2019 n. mecc. 2019 01995/009, si intendono sospesi gli effetti delle prescrizioni, riportate in carattere corsivo, richiamate nelle presenti norme.**

**Art. 25 -** *In sede di realizzazione degli interventi dovranno essere salvaguardati gli usi commerciali in atto. Il PP prevede, in particolare, che prima della demolizione dei locali della farmacia dovranno essere realizzati spazi per consentirne il trasferimento, così da procurare minor disagio possibile all’attività.*

**Nota 6 – A seguito del Decreto del Ministero per i Beni e le Attività Culturali – Segretariato Regionale per il Piemonte, Rep. D.C.R. n. 43 del 20 marzo 2019 e della Deliberazione del Consiglio Comunale del 28/05/2019 n. mecc. 2019 01995/009, si intendono sospesi gli effetti delle prescrizioni, riportate in carattere corsivo, richiamate nelle presenti norme.**

**Art. 26 -** *I soggetti attuatori degli interventi previsti in questo comparto dovranno farsi carico della rimessa in pristino delle superfici di contatto tra comparti messe in vista dalle demolizioni.*

**Art. 27 -** *Fino all’approvazione del progetto di intervento previsto dal presente PP ed esteso a tutto il comparto e/o ai sub comparti all’interno dei corpi di fabbrica esistenti sono ammessi interventi fino al “Restauro e Risanamento Conservativo” secondo le norme dell’art. 10, punto 22, delle NUEA di PRG e le definizioni dell’Allegato A delle NUEA stesse, che comunque non comportino modificazione alcuna dell’aspetto esterno degli edifici e la Slp esistente.*