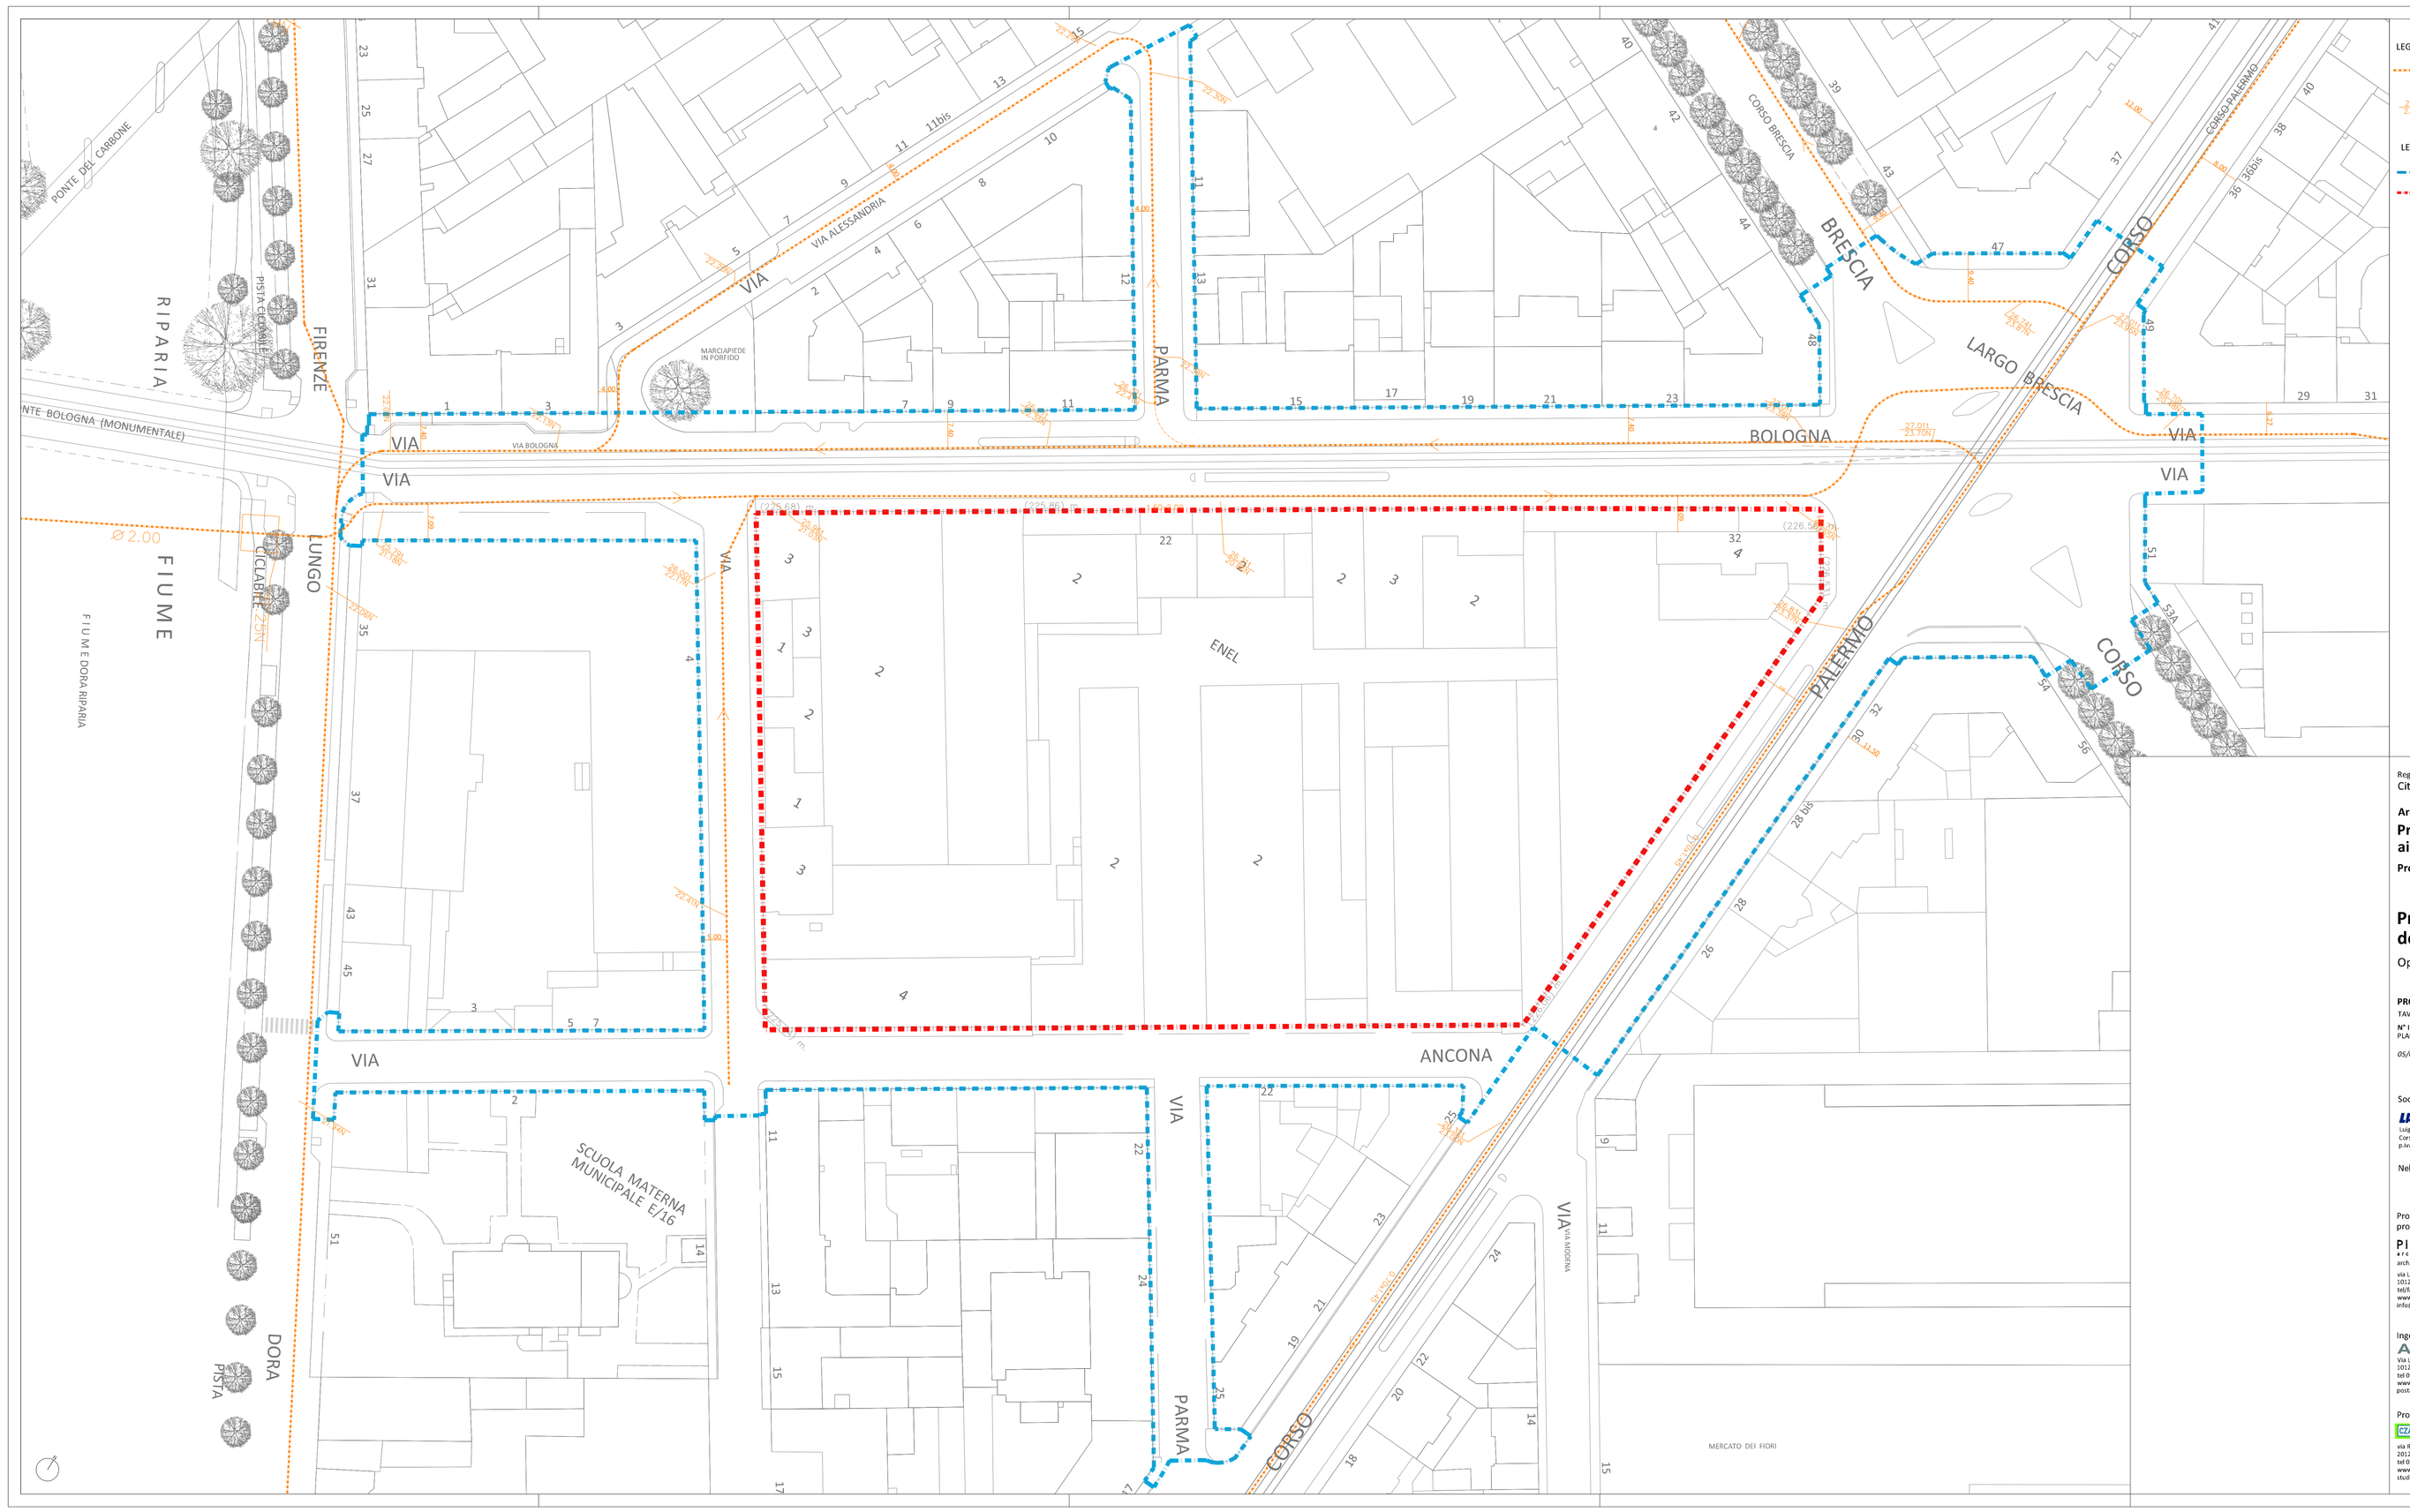

LEGENDA RETE DISTRIBUZIONE ESISTENTE

Condotte esistenti rete smaltimento acque reflue

22.001 / 23.700 Quote altimetriche piano finito e quote fondo scorrevole condotta (+200m s.l.m.)

LEGENDA AMBITI DI INTERVENTO

Perimetro PBIN

Delimitazione ambito **Ambito ex centrale elettrica**

Regione Piemonte
Città di Torino

Area ex centrale Enel di Via Bologna, 22

Programma Integrato ai sensi L.R. n. 18 del 1996

Progetto del Nuovo Centro Direzionale Lavazza

Progetto Preliminare delle Opere di Urbanizzazione

Opere esterne all'ambito ex-Centrale Elettrica

PROGETTO OPERE NFRASTRUTTURALI
TAVOLA:
N° L05
PLANIMETRIA GENERALE FOGNATURA NERA ESISTENTE

05/06/2010 - scala 500 - Rev.00

Società mandataria della proprietà:

LAVAZZA
Luigi Lavazza S.p.A.
Corso Novara, 59 - 10154 Torino
p.iva: 004700100013

Nella persona del procuratore speciale dott. Paolo Corradini

Progetto urbanistico, coordinamento e progetto delle opere di urbanizzazione:

PICCO
architetti
arch. Giuliano Picco
via Lamarmora, 12
10128 Torino
tel/fax 011/5612906 - 011/5709416
www.piccoarchitetti.it
info@piccoarchitetti.it

Ingegneria:

AI ENGINEERING
Via Lamarmora, 80
10128 Torino
tel 011/58 18 511 - fax 011/56 83 482
www.aigroup.it
posta@aigroup.it

Progetto architettonico del Nuovo Centro Direzionale LAVAZZA:

CZA Cino Zucchi Architetti
via Ravenna, 8
20123 Milano
tel 02/58101310 - fax 02/58101317
www.zucchiarchitetti.com
studio@zucchiarchitetti.com