


ALL. 4 DETERMINAZIONE DIRIGENZIALE  
CRONOLOGICO N. 1236/2002/AU  
DEL 25/10/2002

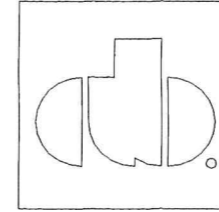

PROPRIETA': **SOC. PRONDA 78 S.r.l.**  
COMUNE DI TORINO  
VIA BENEVENTO 14

**PIANO ESECUTIVO CONVENZIONATO**  
RELATIVO ALLE AREE DA TRASFORMARE  
PER SERVIZI AMBITI 9I BENEVENTO 1  
E 9m BENEVENTO 2

PROGETTO DI MASSIMA OPERE DI URBANIZZAZIONE  
DA ESEGUIRSI A SCOMPUTO ONERI

SETTORE TRASFORMAZIONI  
CONVENZIONATE  
Via Avellino 6  
Prot. Edilizio n° 1999-14-17935  
Data 20-6-2002


LA PROPRIETA'  
**PRONDA 78 S.r.l.**

IL PROGETTISTA




SCHEMA DI MARCIAPIEDE RIALZATO  
LARGO MT. 250


MARCIAPIEDE PEDONALE SEZIONE 1

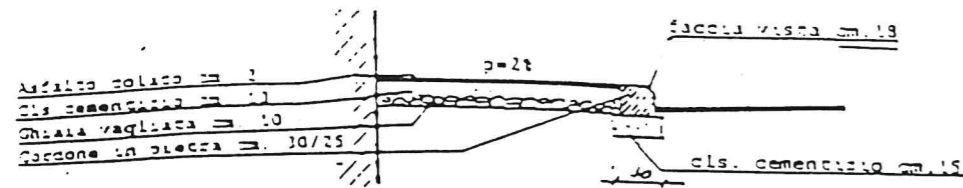



MARCIAPIEDE PER INGRESSO CARRAIO SEZIONE 2

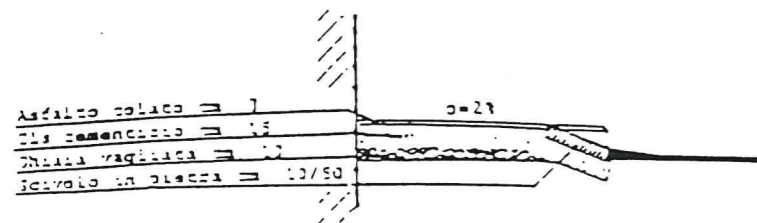

MARCIAPIEDE PER INGRESSO CARRAIO PIANTA

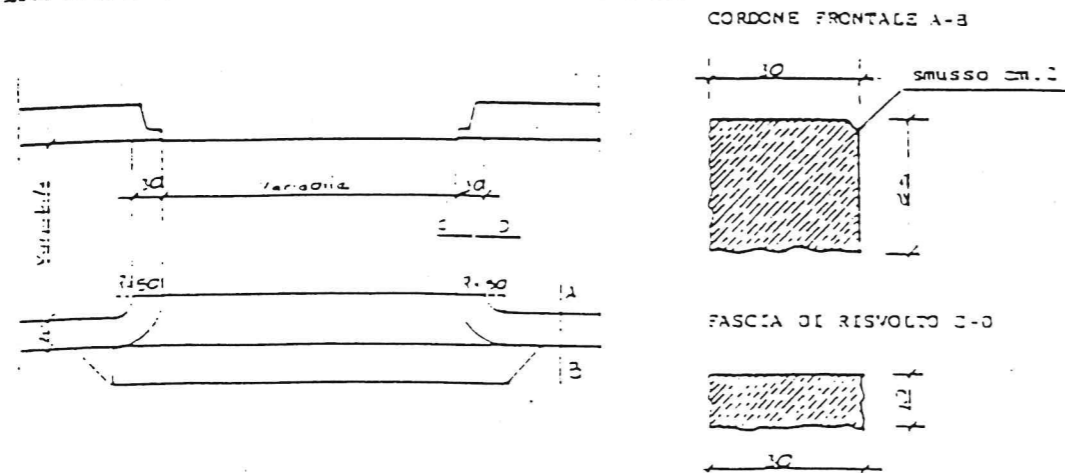

MARCIAPIEDE PEDONALE SEZIONE 3

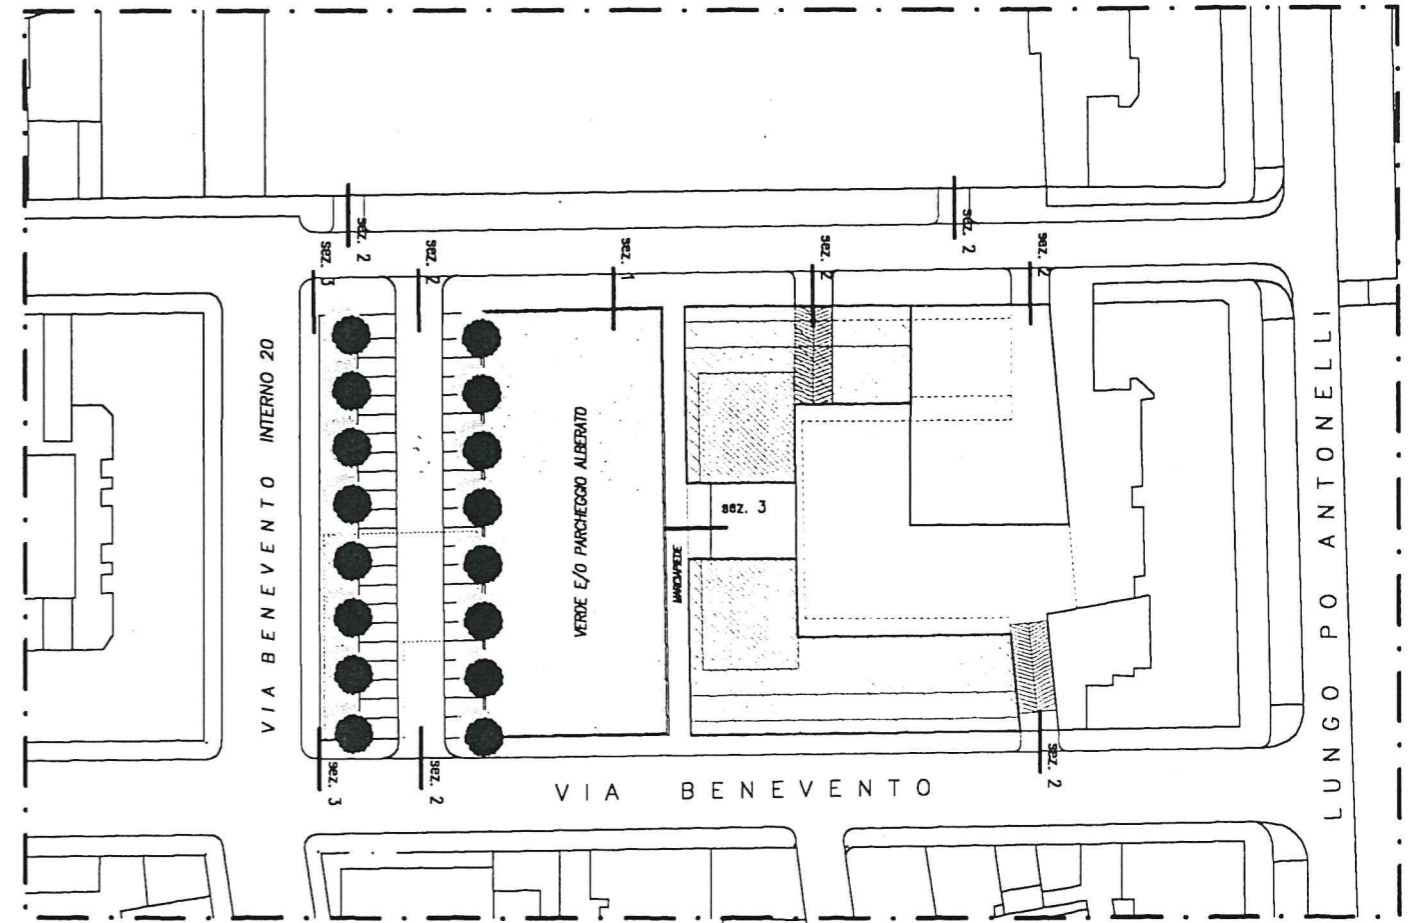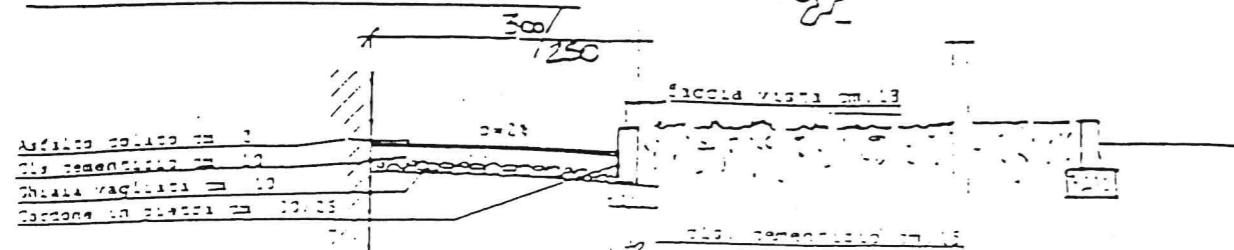


MATERIALI

Asfalto colato : sabbia 79%, filler 11% trattati con bitume di penetrazione non superiore a 100, in ragione di kg.100 ogni tonnellata, previo ancoraggio con emulsione di bitume in ragione di kg.0.300 per mq.

Calcestruzzo di cemento: cemento kg.150/mc., 0.300 mc. di ghiaietto e 0.400 mc. di sabbia.



Cordone in pietra di Borgone o simile martellinato nelle parti viste con smusso di cm. 2.

NOTA: il raccordo agli incroci stradali sarà eseguito con raggio di mt. 2.00 salvo la necessità di raccordi speciali. In sostituzione della malta bituminosa sul calcestruzzo potrà essere eseguita la pavimentazione in asfalto colato: asfalto 45%, bitume asphaltico raffinato 7%, ghiaietta e sabbia 48%.

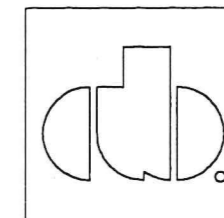


STUDIO ARCHITETTO ADOLFO BALMA  
Corso Racconigi, 23 - Torino  
Tel 0114345669 - Fax 0114345747  
e-mail: studiobalma@iol.it

TAV. 1 OPERE STRADALI  
SCHEMA MARCIAPIEDI

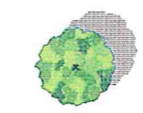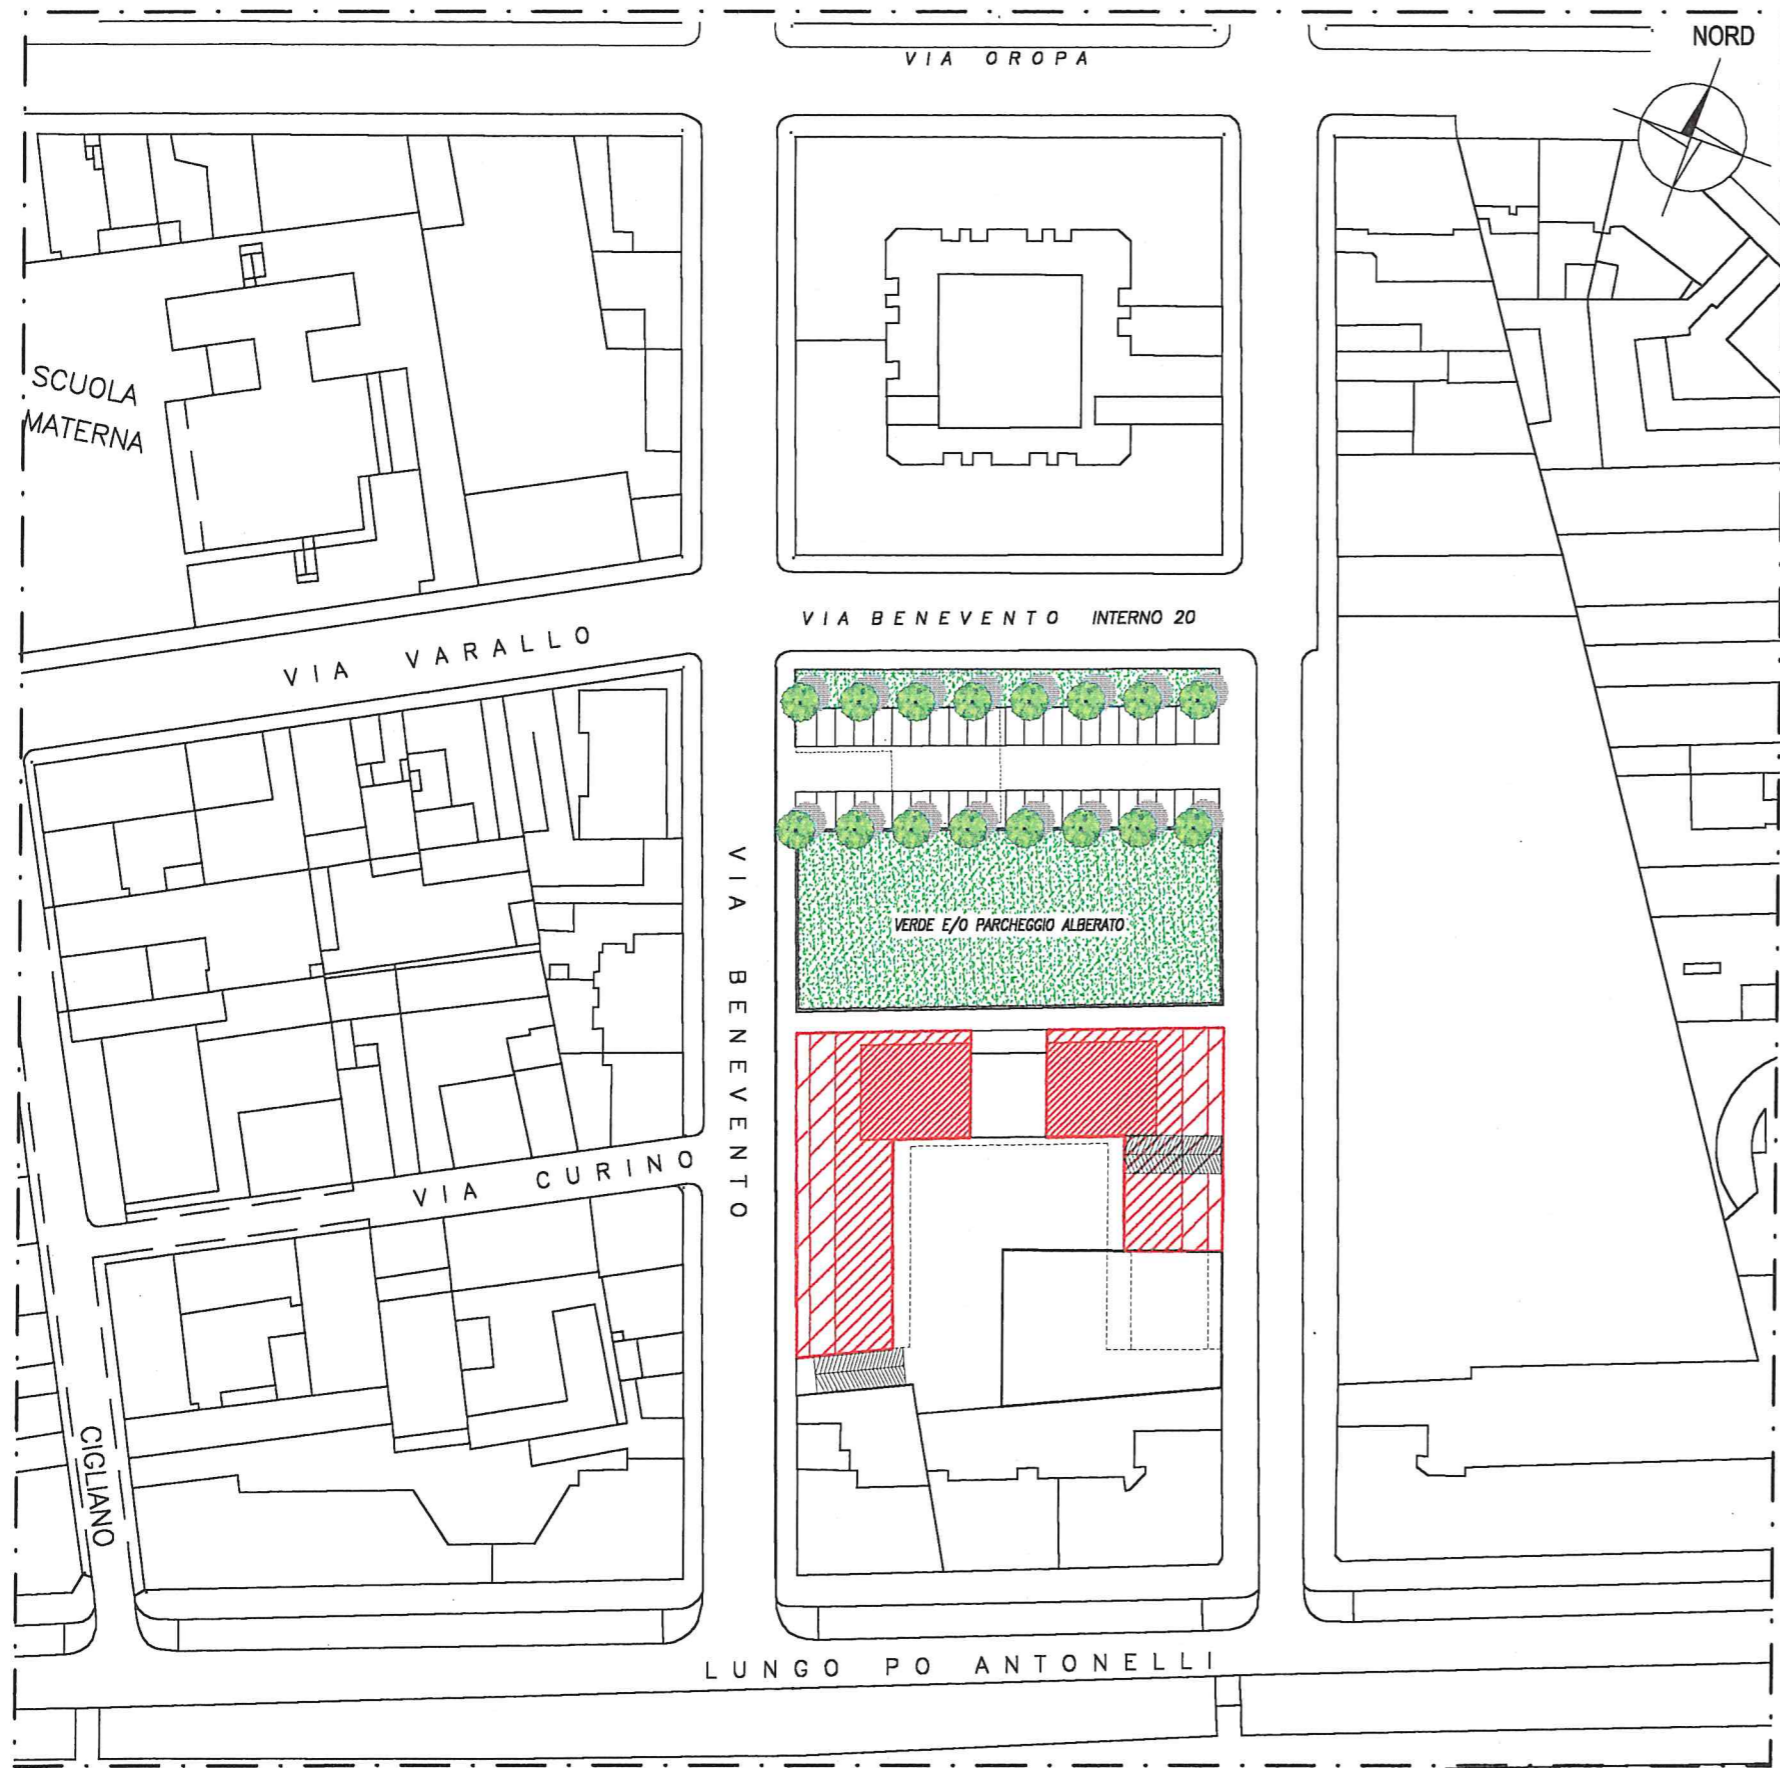


ALBERI ALTO FUSTO ESSENZA .....

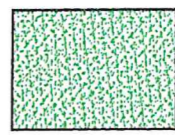

VERDE CON IMPIANTO DI IRRIGAZIONE

SCALA 1:1000

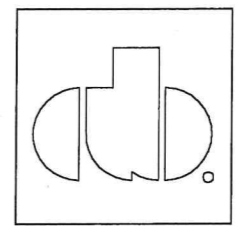

STUDIO ARCHITETTO ADOLFO BALMA  
 Corso Racconigi, 23 - Torino  
 Tel 0114345669 - Fax 0114345747  
 e-mail: studiobalma@iol.it

TAV. 2  
 OPERE DA GIARDINIERE




NORD


RETE FOGNARIA

- FOGNATURA BIANCA ESISTENTE
- FOGNATURA NERA ESISTENTE
- - - FOGNATURA BIANCA IN PROGETTO
- - - FOGNATURA NERA IN PROGETTO
- CADITOIA ACQUE PIOVANE IN PROGETTO
- CADITOIA ACQUE PIOVANE ESISTENTE

PARTICOLARE POZZETTO

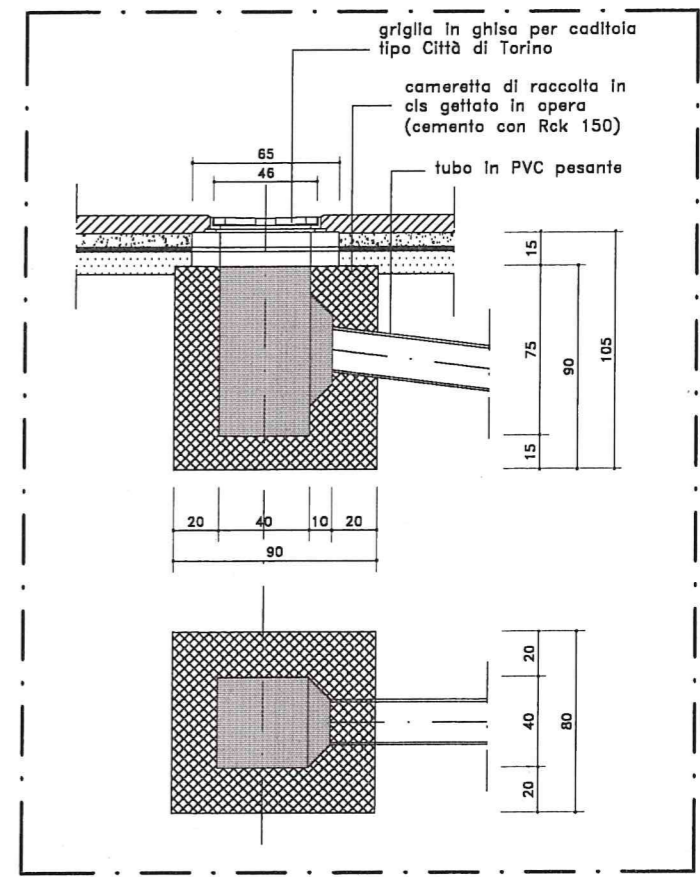


SCALA 1:1000

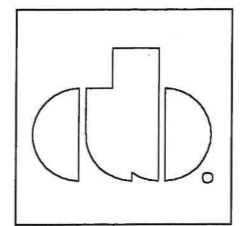

STUDIO ARCHITETTO ADOLFO BALMA  
 Corso Racconigi, 23 - Torino  
 Tel 0114345669 - Fax 0114345747  
 e-mail: studiobalma@iol.it

TAV. 3  
 OPERE DI FOGNATURA

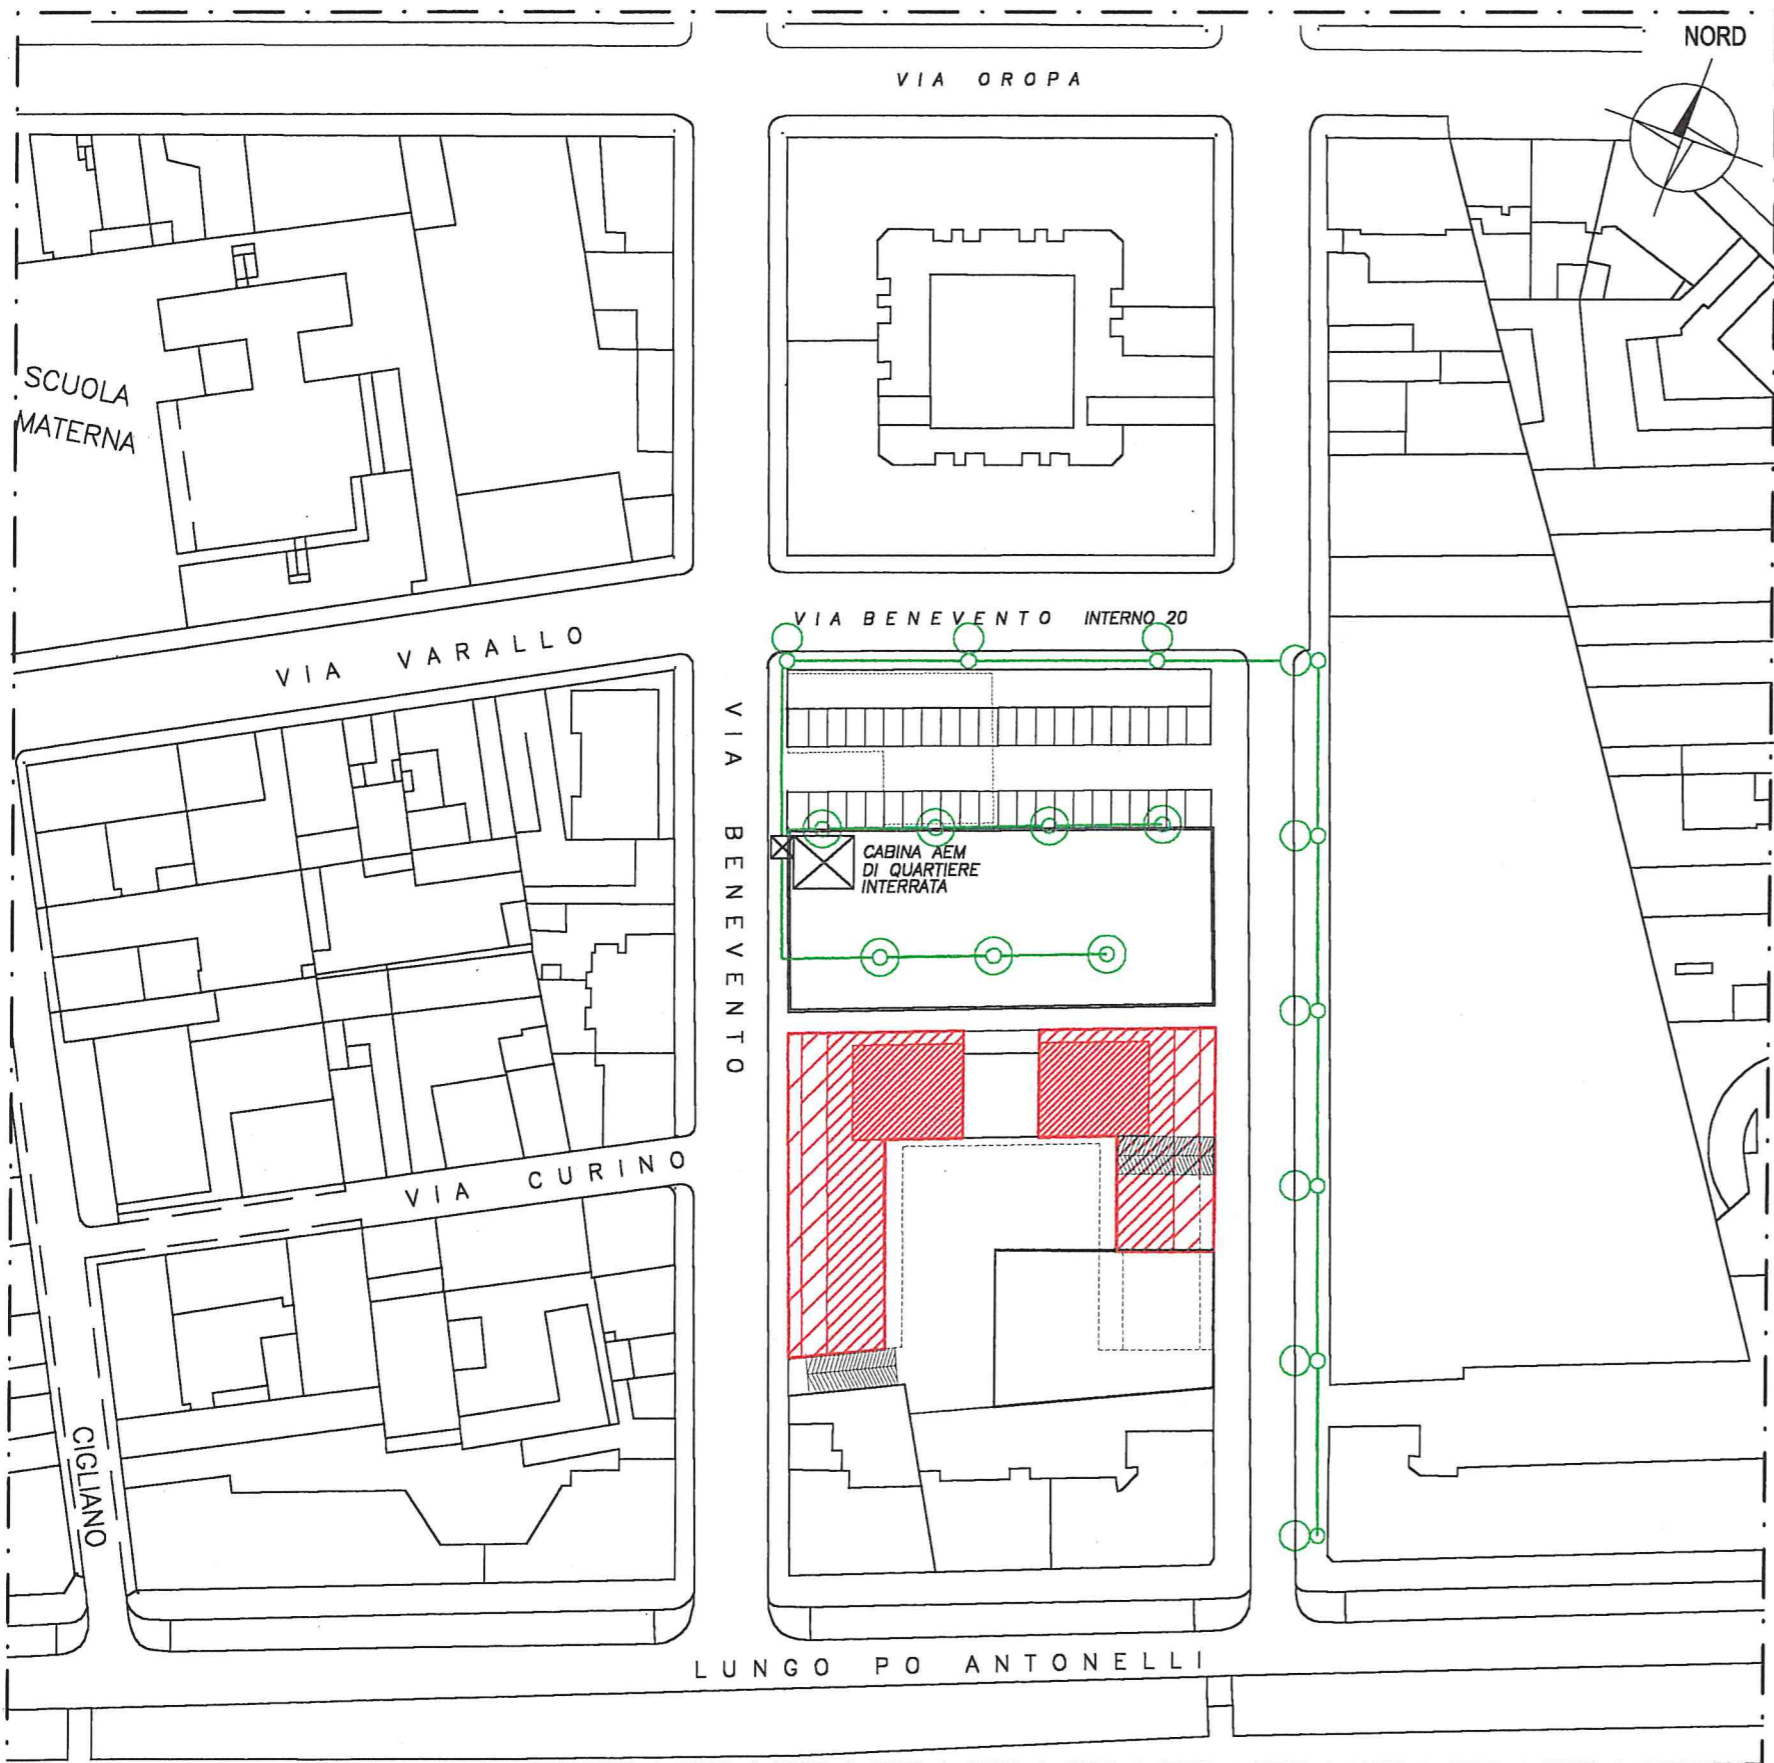


**ILLUMINAZIONE**

⊙ PALO ILLUMINAZIONE GIARDINO H= 5.00 m

⊖ PALO ILLUMINAZIONE STRADA H= 8.20 m

— CAVIDOTTI PER IMPIANTO DI ILLUMINAZIONE


SCALA 1:1000

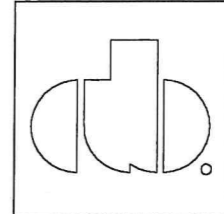



STUDIO ARCHITETTO ADOLFO BALMA  
 Corso Racconigi, 23 - Torino  
 Tel 0114345669 - Fax 0114345747  
 e-mail: studiobalma@iol.it

**TAV. 4**  
**OPERE DI ILLUMINAZIONE PUBBLICA E CABINA DI QUARTIERE AEM**

VISTA IN PIANTA

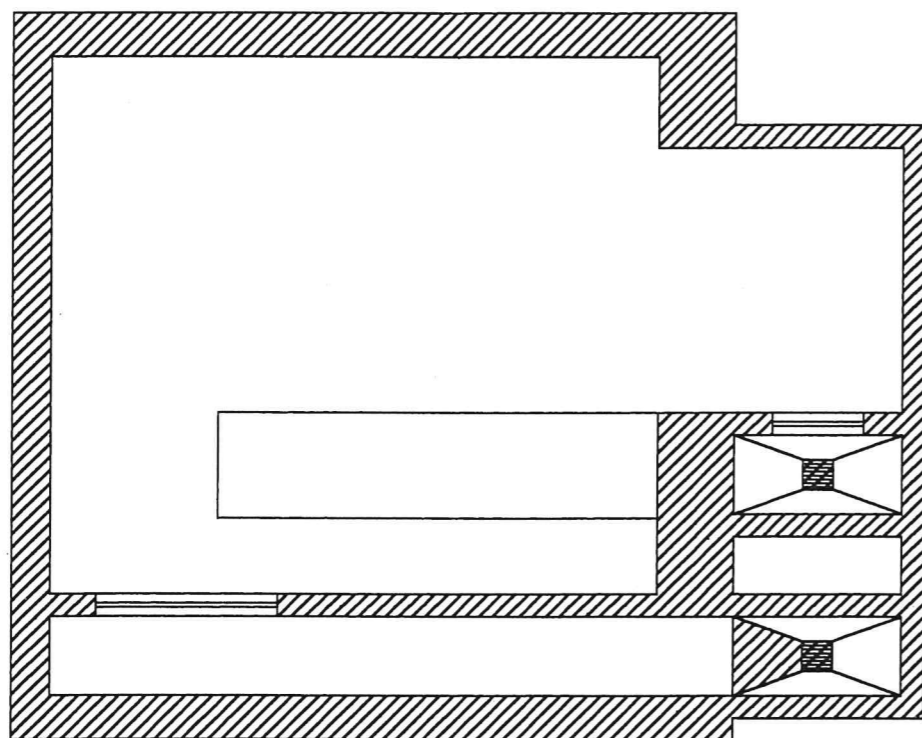

SEZIONE

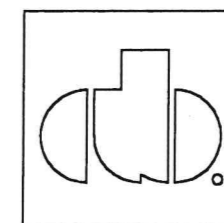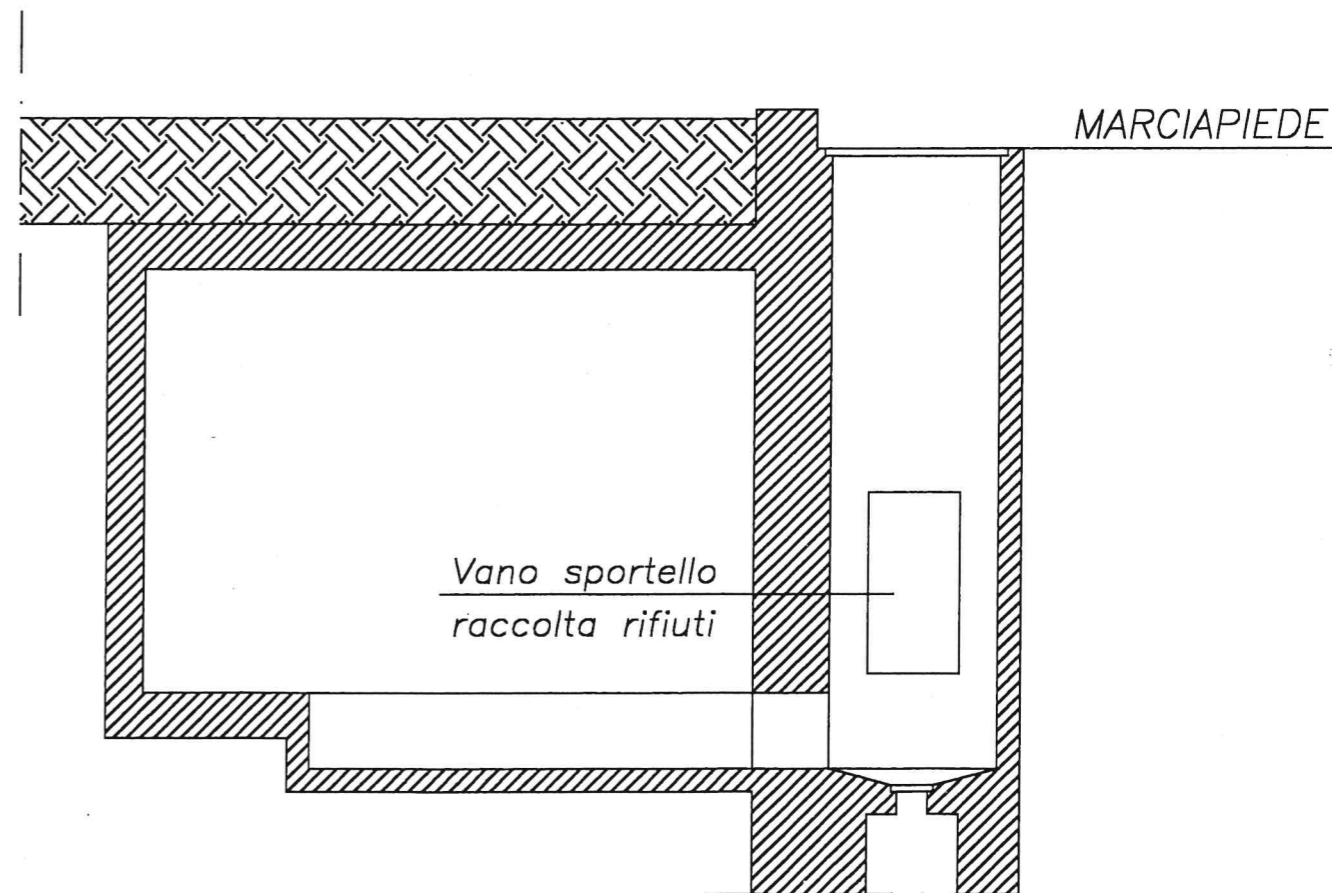

STUDIO ARCHITETTO ADOLFO BALMA  
Corso Racconigi, 23 - Torino  
Tel 0114345669 - Fax 0114345747  
e-mail: studiobalma@iol.it

TAV. 5

SCALA 1:50

CABINA DI TRASFORMAZIONE AEM