


COMUNE DI TORINO
PIANO ESECUTIVO CONVENZIONATO
AMBITO DI P.R.G. 9.17
"MONGRANDO"

PROGETTI PRELIMINARI
OPERE DI URBANIZZAZIONE

Proponente :

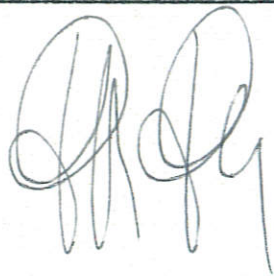

GEFIM S.p.A.
via Monte Asolone, 8 - Torino
Codice Fiscale 02167700018
L.R. geom. PierPaolo Ponchia
C.F. PNCPPPL35T02L219P

Progettisti :



Arch. Pier Paolo MAGGIORA
C.F. MGGPPL43M30H727P
Arch. Franco GIOJA
C.F. GJFFNC44A18L746P
Corso Stati Uniti, 27 - TORINO
Tel. 011-5627900

CRONOPROGRAMMA

PUBBLICATO ALL'ALBO PRETORIO DI QUESTA CITTÀ
del 4 SET. 1997 al 19 SET. 1997
senza opposizioni
Torino, 20 SET. 1997
1° p. il SEGRETARIO GENERALE



luglio 1996

CRONOPROGRAMMA

Il programma temporale degli interventi è stato redatto sia in funzione dei 4 lotti di intervento edilizi previsti, sia in base ad un ordine di priorità dei diversi interventi di urbanizzazione dell'area.

La prima fase d'intervento per la realizzazione delle opere di urbanizzazione annessa alla concessione edilizia del lotto 1, comprende i seguenti lavori:

- realizzazione di parcheggio a raso prospettante su Via Andorno comprese le opere di fognatura bianca e di illuminazione;
- sistemazione del marciapiede lungo Via Andorno;
- sistemazione del marciapiede lungo C.so Tortona angolo Via Oropa, limitatamente alla fascia antistante il lotto 1;
- chiusura della maglia della rete acquedotto su controviale di C.so Tortona con tubazione diametro 100 mm.

La seconda fase di intervento, annessa alla concessione edilizia del lotto 2, comprende i seguenti lavori:

- realizzazione della recinzione metallica nell'isolato "A" per delimitare il verde di uso pubblico dal verde privato e dal verde assoggettato all'uso pubblico;
- sistemazione del giardino ad uso pubblico nell'isolato "A" comprese le opere di fognatura bianca, impianto di sub-irrigazione e illuminazione;
- sistemazione del marciapiede lungo C.so Tortona angolo Via Varallo, limitatamente alla fascia antistante il lotto 2.

La terza fase di intervento, annessa alla concessione edilizia del lotto 3, comprende i seguenti lavori:

- realizzazione della recinzione nell'isolato "B" che definisce l'ambito di cantiere entro il quale si opera;
- sottosevizi del parco pubblico nell'isolato "B" riguardanti la fognatura bianca, l'impianto di sub-irrigazione e l'illuminazione. Per quanto riguarda l'impianto di illuminazione in questa fase si prevede la predisposizione di tutti i cavidotti, pozzetti, quadri elettrici ecc. ad esclusione della posa in opera dei corpi illuminanti che verranno collocati nella fase di intervento successiva.
- sostituzione della dorsale dell'acquedotto lungo Via Mongrando con tubazione diametro 100 mm.;
- sistemazione del marciapiede lungo Via Oropa angolo Via Mongrando, limitatamente alla fascia antistante il lotto 3.

Infine la quarta fase di intervento, annessa alla concessione edilizia del lotto 4, prevede i seguenti lavori:

- sistemazione del parco pubblico nell'isolato "B" con opere di pavimentazione e sistemazione aree prative;
- posa dei corpi illuminanti su rete già predisposta;
- collocazione delle strutture per giochi e attrezzature sportive;
- sistemazione del marciapiede lungo Via Mongrando angolo Via Varallo, limitatamente alla fascia antistante il lotto 4.



In allegato viene riportato il grafico delle fasi temporali suddivise per lotti nonchè le planimetrie con le indicazioni ubicazionali degli interventi.

CRONOPROGRAMMA DELLE OPERE DI URBANIZZAZIONE PRIMARIA DA REALIZZARE

FASI TEMPORALI				
OPERE	1*	2*	3*	4*
Parcheggio pubblico a raso	█			
Verde pubblico Isolato "A"		█		
Verde pubblico Isolato "B"				█
Sist. marciapiedi Isolato "A"	█	█	█	
Sist. marciapiedi Isolato "B"	█			
Recinzione Isolato "A"		█		
Recinzione Isolato "B"			█	
Giochi Isolato "B"				█
Opere di fognatura Isolato "A"		█		
Opere di fognatura Isolato "B"	█			
Opere acquedottistiche C.so Tortona	█			
Opere acquedottistiche Via Mongrando			█	
Opere imp. illuminazione Isolato "A"		█		
Opere imp. illuminazione Isolato "B"	█		█	
Imp. sub-irrigazione Isolato "A"		█		
Imp. sub-irrigazione Isolato "B"			█	
LOTTE	1	2	3	4

ISOLATO " A "
 SPAZIO A VERDE PUBBLICO
 INTERNO ALL'ISOLATO

ISOLATO " B "
 PARCO PUBBLICO A VERDE,
 PER IL GIOCO E LO SPORT
 PARCHEGGIO PUBBLICO A RASO

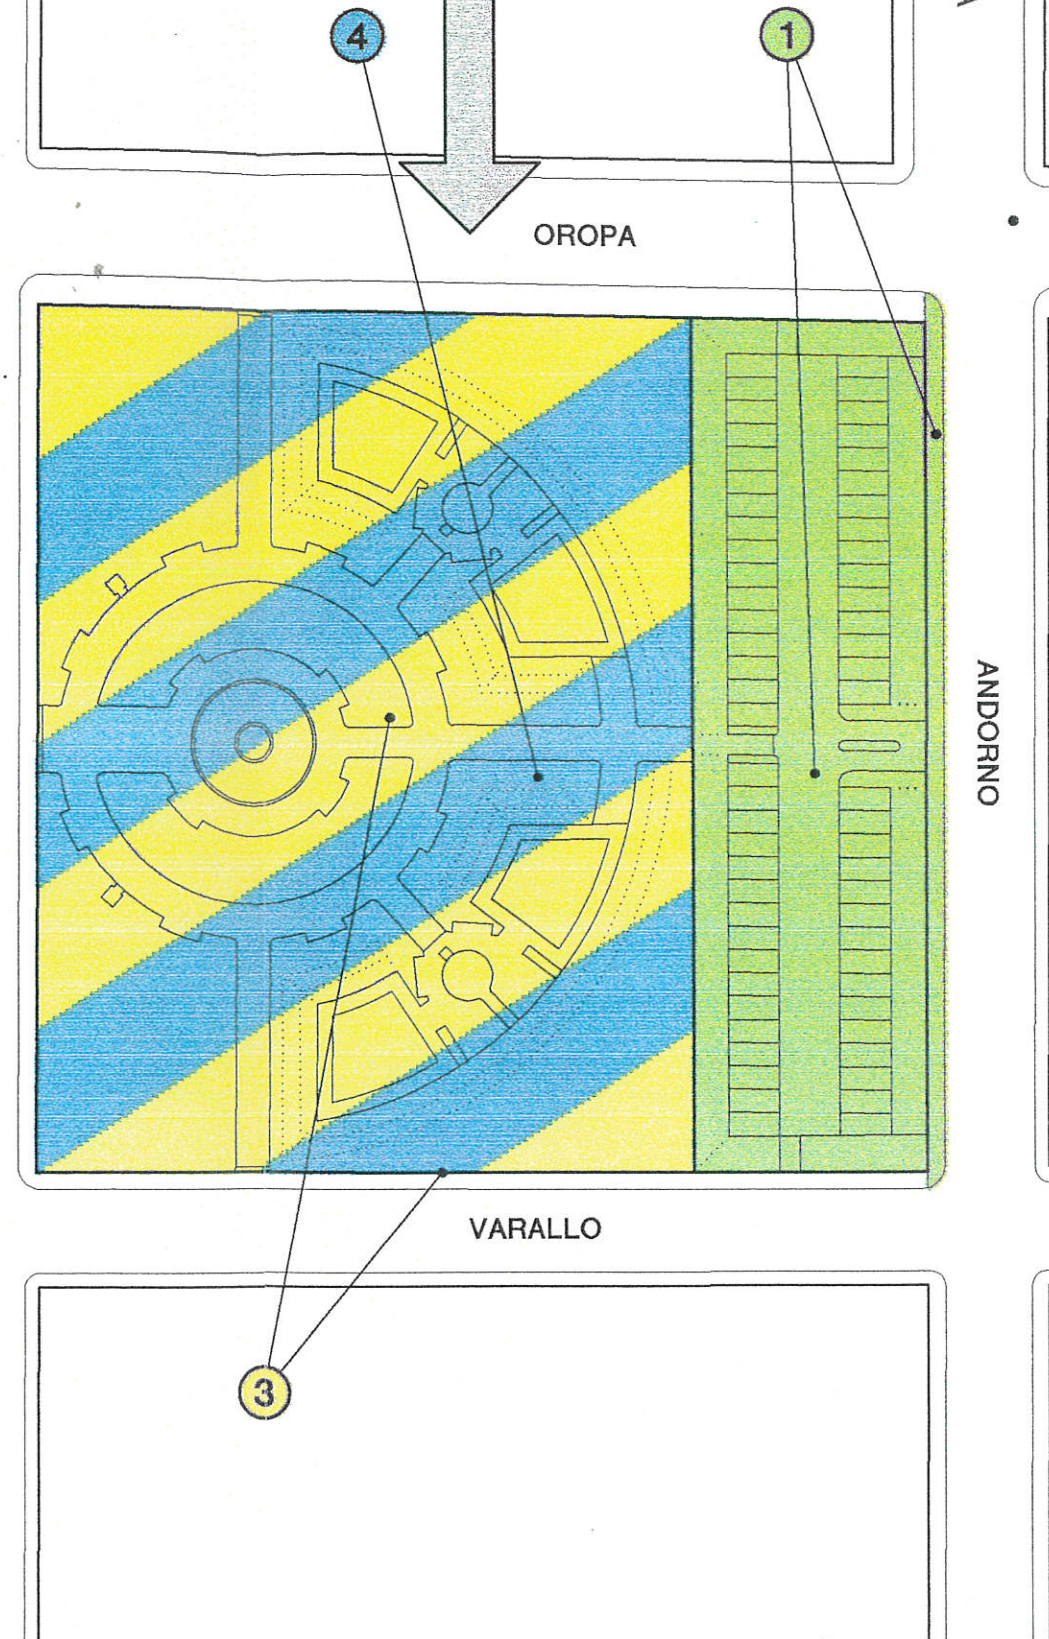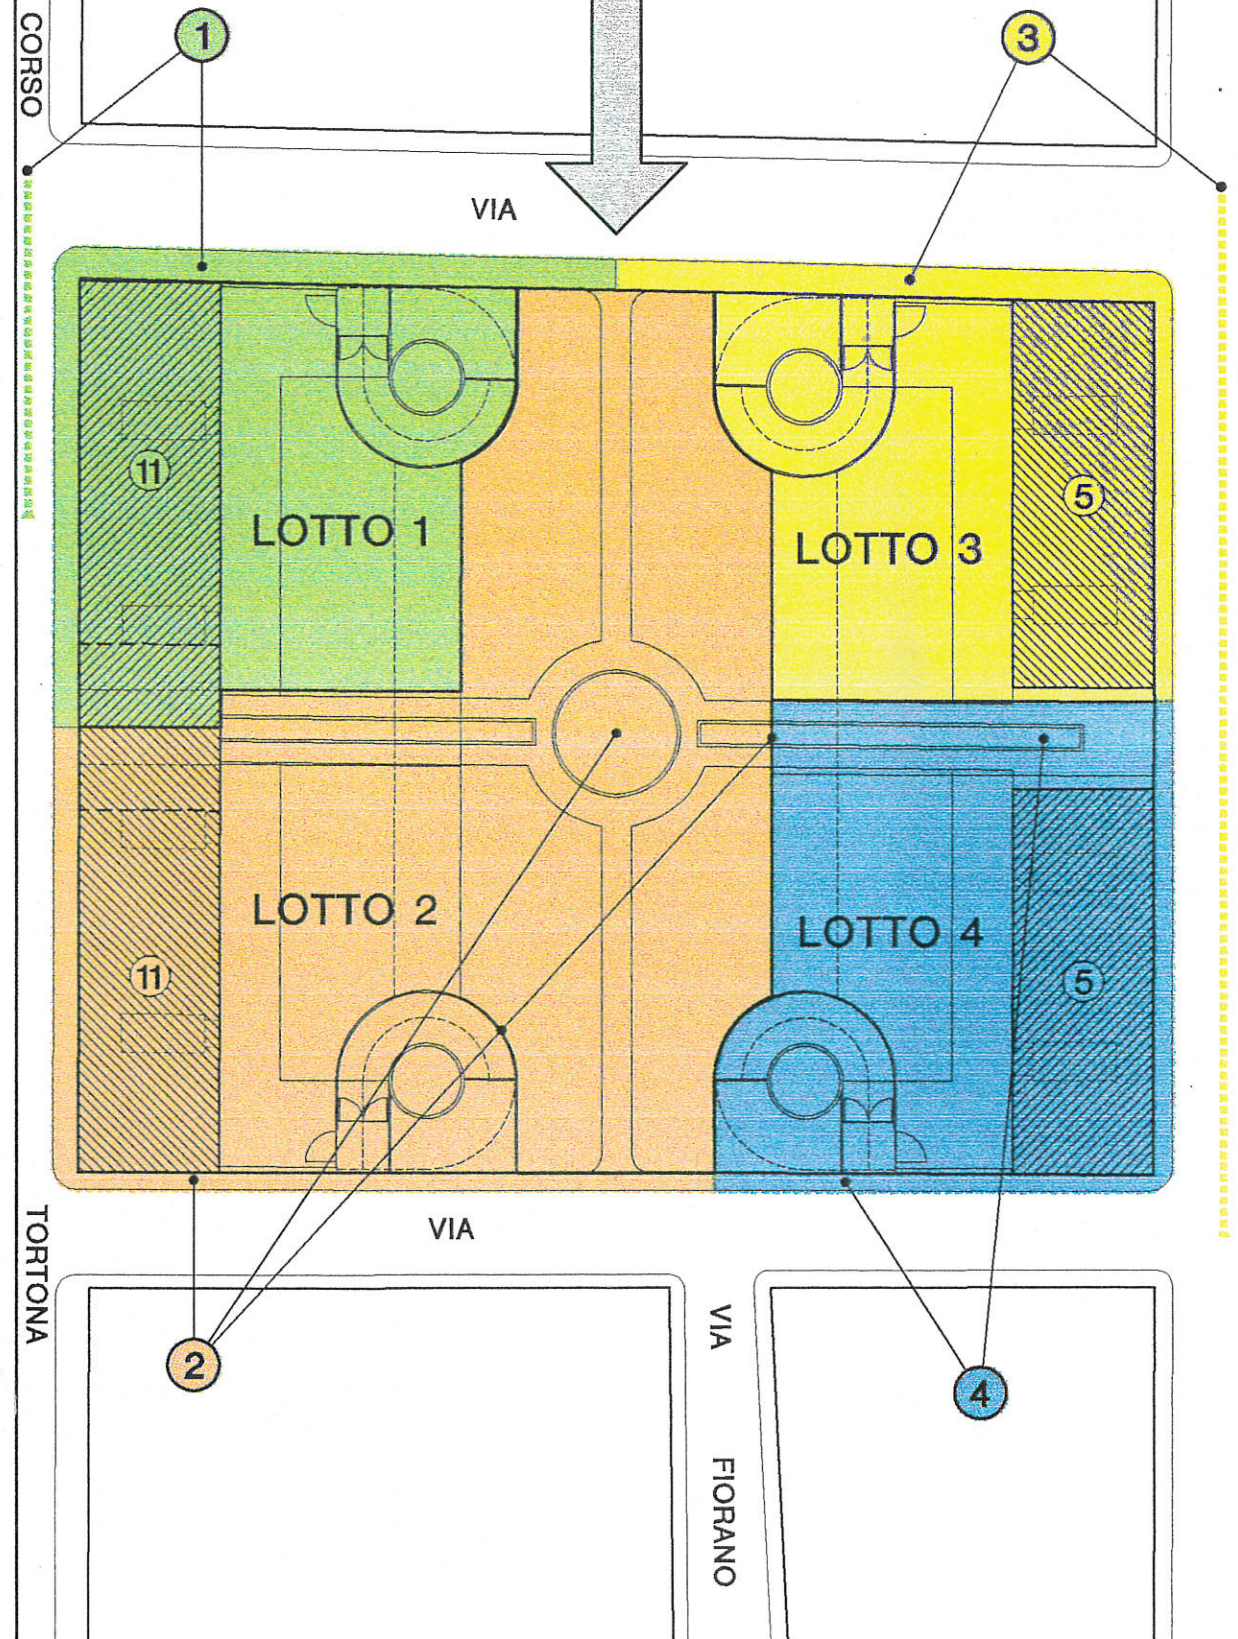





LOTTE D'INTERVENTO E FASI
 DI REALIZZAZIONE DELLE OPERE
 DI URBANIZZAZIONE A SCOMPUTO



scala 1/750

luglio 1996

LEGENDA :

-  CONCESSIONE 1 + FASE 1 O.U.
-  CONCESSIONE 2 + FASE 2 O.U.
-  CONCESSIONE 3 + FASE 3 O.U.
-  CONCESSIONE 4 + FASE 4 O.U.

PER IL DETTAGLIO DELLE FASI RELATIVE ALLE OPERE DI
 URBANIZZAZIONE A SCOMPUTO VEDERE LA RELAZIONE ALLEGATA

