

AREA DA TRASFORMARE PER SERVIZI
 AMBITO 4d CUNIBERTI

SETTORE TRASFORMAZIONI
 CONVENZIONATE
 Prot. Edilizio n° 2009-14-16/18
 Data 9.9.2010

STUDIO UNITARIO D' AMBITO
 ex. art. 7 N.U.E.A. P.R.G.

proprietà

Sii S.p.A.
 via Monte Asolone n.4
 T 011
 email@

progetto

Arch. Cesare Carbone
 via dei Mille 22, 10123 Torino
 T 011 8140224 fax 011 8140231
 cesarecarbone@gmail.com

Studio421
 Arch. Riccardo Alemanni
 via Fagnano n. 30, 10144 Torino
 T 011.4338560
 info@studio421.it

oggetto

SOLUZIONE A - SOLUZIONE B
 regole edilizie
 dimostrazione delle confrontanze verso spazio pubblico


scala

1:1000 data 25.06.2010

05

LEGENDA

- FILO EDILIZIO OBBLIGATORIO
- ← -18 → DIMENSIONE OBBLIGATORIA DEL RISVOLTO ml 18
- LINEE DI CORRISPONDENZA
- ▨ AREA DI CONCENTRAZIONE EDIFICABILE
- ▨ AREA DI CONCENTRAZIONE NON EDIFICABILE FUORI TERRA
- (n) NUMERO DEI PIANI AMMISSIBILI +1; -1/-2
- [n] NUMERO DEI PIANI AMMISSIBILI -2
- SAGOMA INDICATIVA DEGLI EDIFICI
- BASSI FABBRICATI
- SAGOMA EDIFICI ESISTENTI MANTENUTI INTERNI ALL' AMBITO

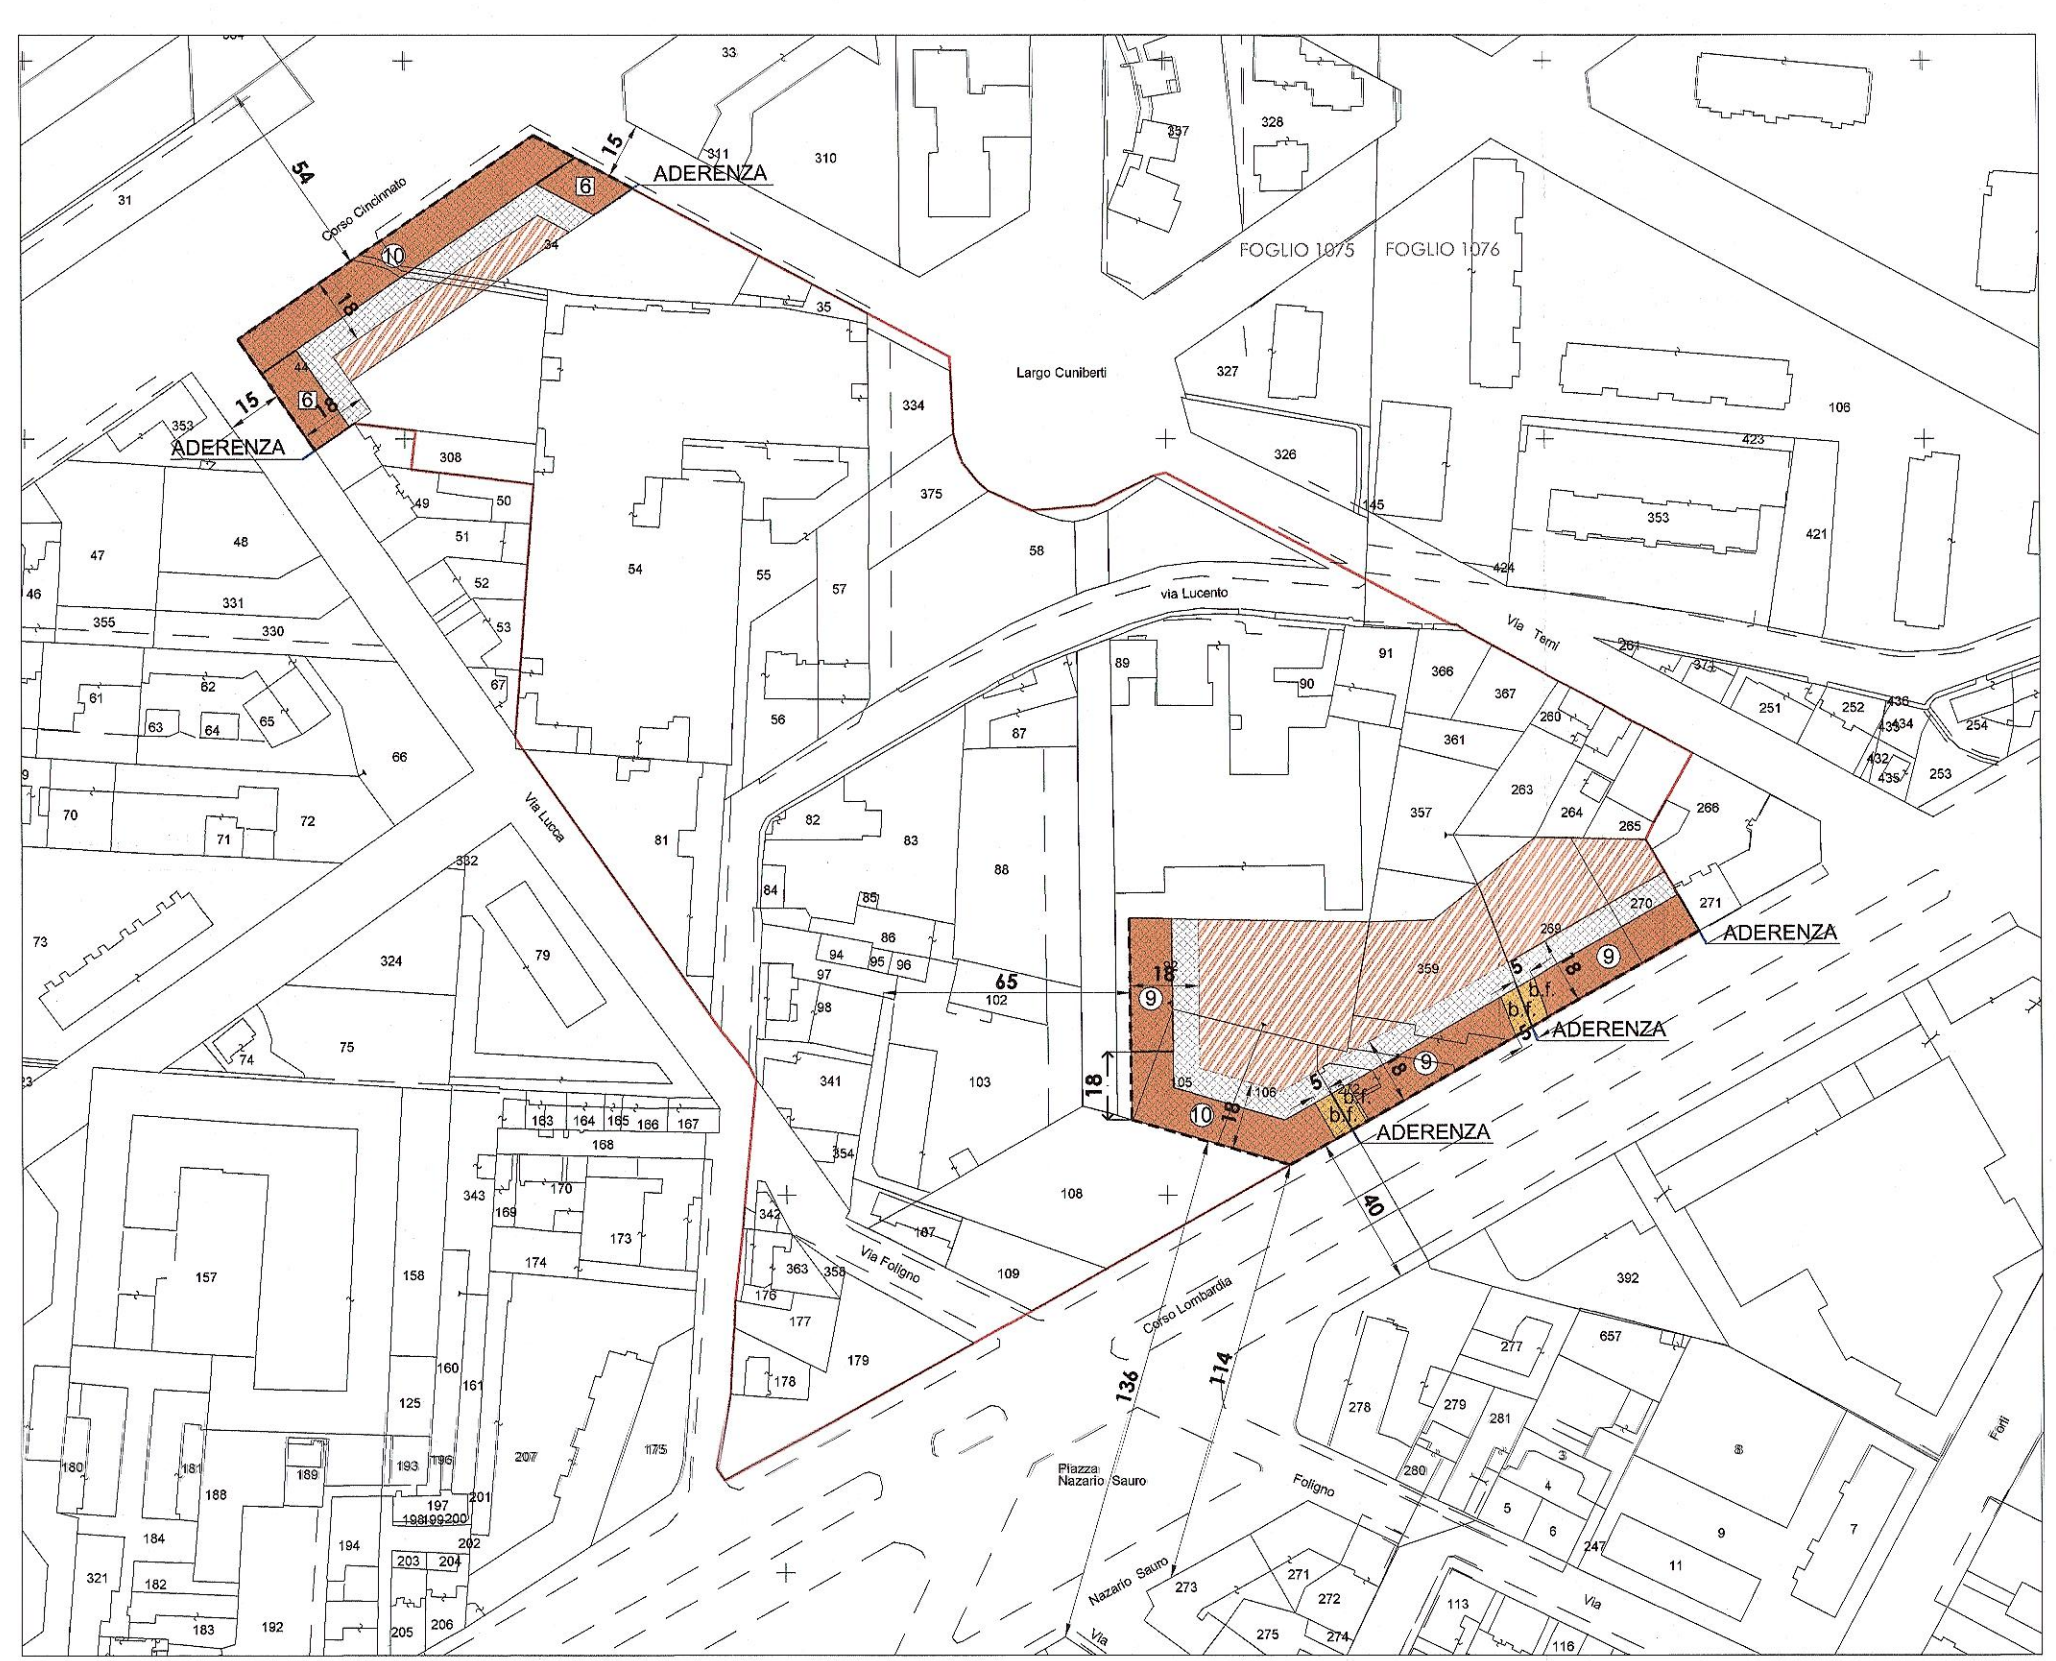

REGOLE EDILIZIE
 SOLUZIONE A
 SCALA 1:2000



REGOLE EDILIZIE
 SOLUZIONE B
 SCALA 1:2000

DIMOSTRAZIONE DELLE CONFRONTANZE VERSO SPAZIO PUBBLICO

