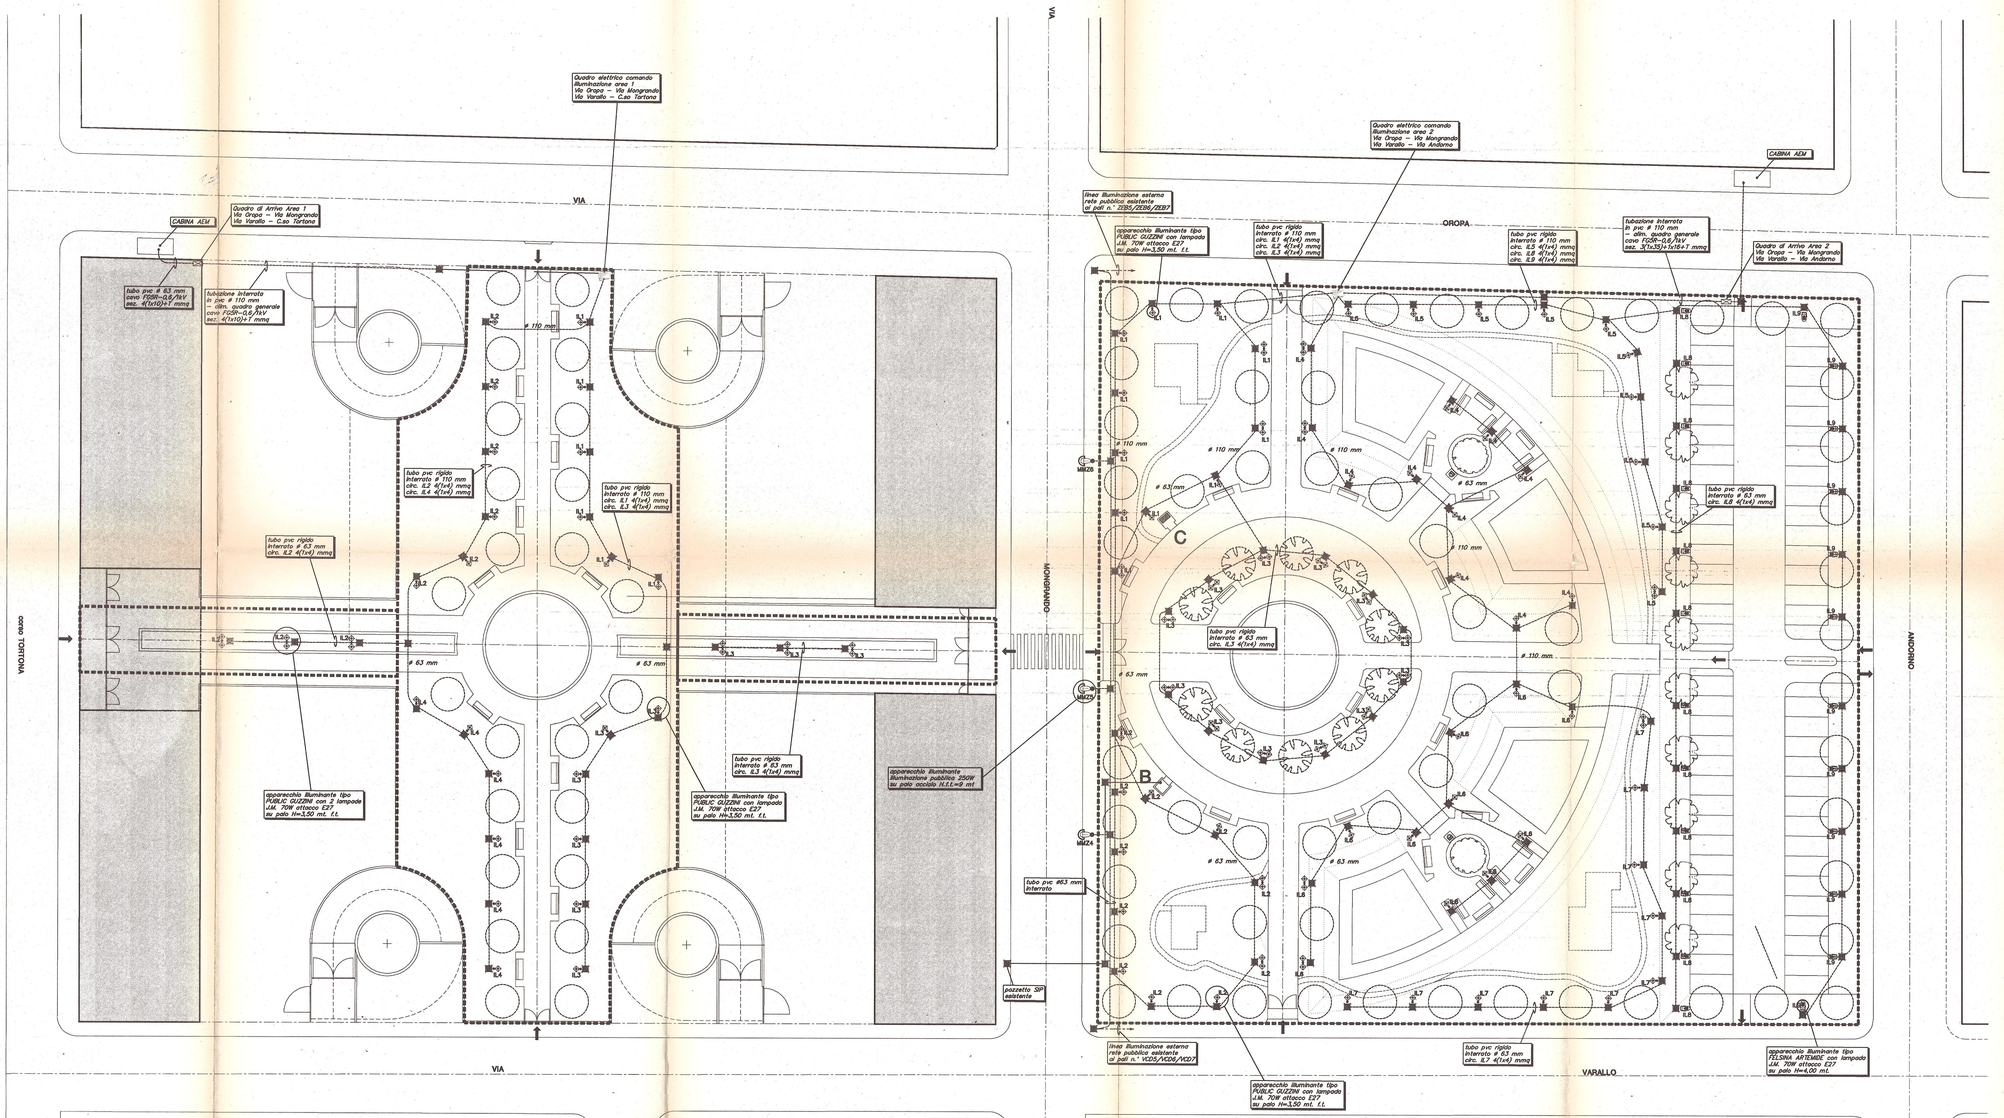

VIA FIORINO

QUADRO DI ARRIVO AREA 1 – SCHEMA UNIFILARE

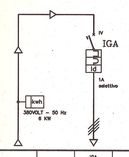

CIRCUITO				IGA
UTILIZZATORE				INTERR. GENER. DI ARRIVO
POTENZA		(kW)		4
INTERRUTTORE	tipo			MODULARE CURVA C
	taratura	(A)		32
	p.d.i.	(kA)		10
	If/Im	(A)		48,4
FUSIBILE	tipo	(A)		
	p.d.i.	(kA)		
CONTATTORE	tipo			
	In	(A)		
	Tens. Bob.	(V)		
RELE' TERMICO	tipo			
	camp. reg.	(A)		
VERIFICHE	I²t i.i.			
	I²t f.i.			
	K² S²			
	tipo cavo			FG16R–0,6/1kV
CONDUTTURA	Ib	(A)		6,7
	Iz	(A)		38,4
	1,45 Iz	(A)		53,7
	lunghezza	(mt)		55
	sezione	(mmq)		4(1x10)+T

QUADRO GENERALE AREA 1 – SCHEMA UNIFILARE

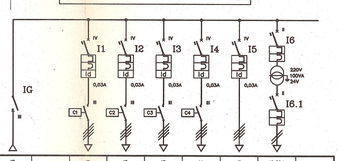

CIRCUITO				IG		I1	I2	I3	I4	I5	I6,I6.1
UTILIZZATORE				INTERRUTTORE GENERALE		CIRCUITO LUCE 1	CIRCUITO LUCE 2	CIRCUITO LUCE 3	CIRCUITO LUCE 4	RISERVA	CIRCUITO AUSILIARI
POTENZA			(kW)			0,6	1,2	1,2	0,6		
INTERRUTTORE	tipo			MODULARE		MODULARE CURVA C	MODULARE CURVA C	MODULARE CURVA C	MODULARE CURVA C	MODULARE CURVA C	MODULARE CURVA C
	taratura		(A)	32		10	10	10	10	10	10
	p.d.i.		(kA)			6	6	6	6	6	6
	If/Im		(A)			14,5	14,5	14,5	14,5	14,5	14,5
FUSIBILE	tipo		(A)								
	p.d.i.		(kA)								
CONTATTORE	tipo					MODULARE	MODULARE	MODULARE	MODULARE		
	In		(A)			12	12	12	12		
	Tens. Bob.		(V)			24	24	24	24		
RELE' TERMICO	tipo										
	camp. reg.		(A)								
VERIFICHE	I²t i.i.										
	I²t f.i.										
	K² S²										
	tipo cavo					FG16R–0,6/1kV	FG16R–0,6/1kV	FG16R–0,6/1kV	FG16R–0,6/1kV	FG16R–0,6/1kV	FG16R–0,6/1kV
CONDUTTURA	Ib		(A)			1	2	3	1		
	Iz		(A)			21,7	21,7	21,7	21,7		
	1,45 Iz		(A)			31,4	31,4	31,4	31,4		
	lunghezza		(mt)			70	80	115	125		
	sezione		(mmq)			4(1x4)	4(1x4)	4(1x4)	4(1x4)		

QUADRO DI ARRIVO AREA 2 – SCHEMA UNIFILARE

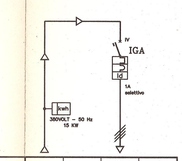

CIRCUITO				IGA
UTILIZZATORE				INTERR. GENER. DI ARRIVO
POTENZA		(kW)		15
INTERRUTTORE	tipo			MODULARE CURVA C
	taratura	(A)		60
	p.d.i.	(kA)		10
	If/Im	(A)		87
FUSIBILE	tipo	(A)		
	p.d.i.	(kA)		
CONTATTORE	tipo			
	In	(A)		
	Tens. Bob.	(V)		
RELE' TERMICO	tipo			
	camp. reg.	(A)		
VERIFICHE	I²t i.i.			
	I²t f.i.			
	K² S²			
	tipo cavo			FG16R–0,6/1kV
CONDUTTURA	Ib	(A)		25,3
	Iz	(A)		72,1
	1,45 Iz	(A)		104,5
	lunghezza	(mt)		70
	sezione	(mmq)		3(1x35)+1x16+T

QUADRO GENERALE AREA 2 – SCHEMA UNIFILARE

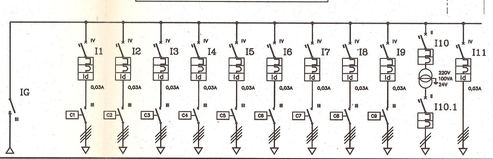

CIRCUITO				I0		I1	I2	I3	I4	I5	I6	I7	I8	I9	I10,I10.1	I11
UTILIZZATORE				INTERRUTTORE GENERALE		CIRCUITO LUCE 1	CIRCUITO LUCE 2	CIRCUITO LUCE 3	CIRCUITO LUCE 4	CIRCUITO LUCE 5	CIRCUITO LUCE 6	CIRCUITO LUCE 7	CIRCUITO LUCE 8	CIRCUITO LUCE 9	CIRCUITO AUSILIARI	RISERVA
POTENZA			(kW)			1,4	1,4	2,4	1,3	1,1	1,3	1,1	1,2	1,2		
INTERRUTTORE	tipo			MODULARE		MODULARE CURVA C	MODULARE CURVA C	MODULARE CURVA C	MODULARE CURVA C	MODULARE CURVA C	MODULARE CURVA C	MODULARE CURVA C	MODULARE CURVA C	MODULARE CURVA C	MODULARE CURVA C	MODULARE CURVA C
	taratura		(A)	63		10	10	10	10	10	10	10	10	10	10	10
	p.d.i.		(kA)			6	6	6	6	6	6	6	6	6	6	6
	If/Im		(A)			14,5	14,5	14,5	14,5	14,5	14,5	14,5	14,5	14,5	14,5	14,5
FUSIBILE	tipo		(A)													
	p.d.i.		(kA)													
CONTATTORE	tipo					MODULARE	MODULARE	MODULARE	MODULARE	MODULARE	MODULARE	MODULARE	MODULARE	MODULARE		
	In		(A)			12	12	12	12	12	12	12	12	12		
	Tens. Bob.		(V)			24	24	24	24	24	24	24	24	24		
RELE' TERMICO	tipo															
	camp. reg.		(A)													
VERIFICHE	I²t i.i.															
	I²t f.i.															
	K² S²															
	tipo cavo					FG16R–0,6/1kV	FG16R–0,6/1kV	FG16R–0,6/1kV	FG16R–0,6/1kV	FG16R–0,6/1kV	FG16R–0,6/1kV	FG16R–0,6/1kV	FG16R–0,6/1kV	FG16R–0,6/1kV	FG16R–0,6/1kV	FG16R–0,6/1kV
CONDUTTURA	Ib		(A)			2,4	2,4	4	2,2	1,9	2,2	1,9	2	2		
	Iz		(A)			21,7	21,7	21,7	21,7	21,7	21,7	21,7	21,7	21,7		
	1,45 Iz		(A)			31,4	31,4	31,4	31,4	31,4	31,4	31,4	31,4	31,4		
	lunghezza		(mt)			95	155	85	90	100	145	180	125	145		
	sezione		(mmq)			4(1x4)	4(1x4)	4(1x4)	4(1x4)	4(1x4)	4(1x4)	4(1x4)	4(1x4)	4(1x4)		

COMUNE DI TORINO

PIANO ESECUTIVO CONVENZIONATO

AMBITO DI P.R.G. 9.17

"MONGRANDO"

PUBBLICATO ALL'ALBO PRETORIO DI QUESTA CITTÀ dal 4 SET. 1997 al 19 SET. 1997

senza opposizioni

Torino, 20 SET. 1997

IL MESSO

PROGETTO PRELIMINARE

OPERE DI URBANIZZAZIONE

Proponente :

GEFIM S.p.A.
via Monte Asolone, 8 - Torino
Codice Fiscale 02167700018
I.R. geom. PierPaolo Ponchia
C.F. PNCPPL35T02L219P

Progettisti :

CITTA' DI TORINO 011453 30LUG96 SETTORE AMM.VO XVII EDILIZIA PRIVATA

Arch. Pier Paolo MAGGIORA
C.F. MGGPPL43M30H727P
Arch. Franco GIOJA
C.F. GJFFNC44A18L746P
Corso Stati Uniti, 27 - TORINO
Tel. 011-5627900

IMPIANTI TECNOLOGICI

RETE ILLUMINAZIONE - RETE TELEFONICA

CENTRO

Tavola n.

OU-T02

scala 1/250

0 1 2,5 5 10 25m

luglio 1996
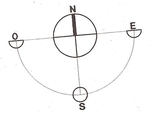
LEGENDA :