


IL DIRETTORE
Dott.ssa Paola Virani



- LOTTO 1 (fabbricato IAAD-E6)_ OPERE DI URBANIZZAZIONE (VIA PISA); ESEGUITE E COLLAUDATE
- LOTTO 2 (fabbricato E1)_ OPERE DI URBANIZZAZIONE ESEGUITE
- LOTTO 3 (fabbricato E3)_ OPERE DI URBANIZZAZIONE PREVISIONE DI FINE LAVORI 15-03-2017
- LOTTO 4 (fabbricato E5 /A p.t. e P1)_ OPERE A CURA E SPESE RELATIVE AI DUE PIANI INTERRATI ADIBITI A PARCHEGGIO PRIVATO AD USO PUBBLICO (VEDERE ALLEGATO 02). PREVISIONE DI FINE LAVORI 30-03-2017
- LOTTO 5 (fabbricato E5 /B e E5/C)_ OPERE DI URBANIZZAZIONE PREVISIONE DI FINE LAVORI 31-07-2017.
- PERIMETRO PRIN

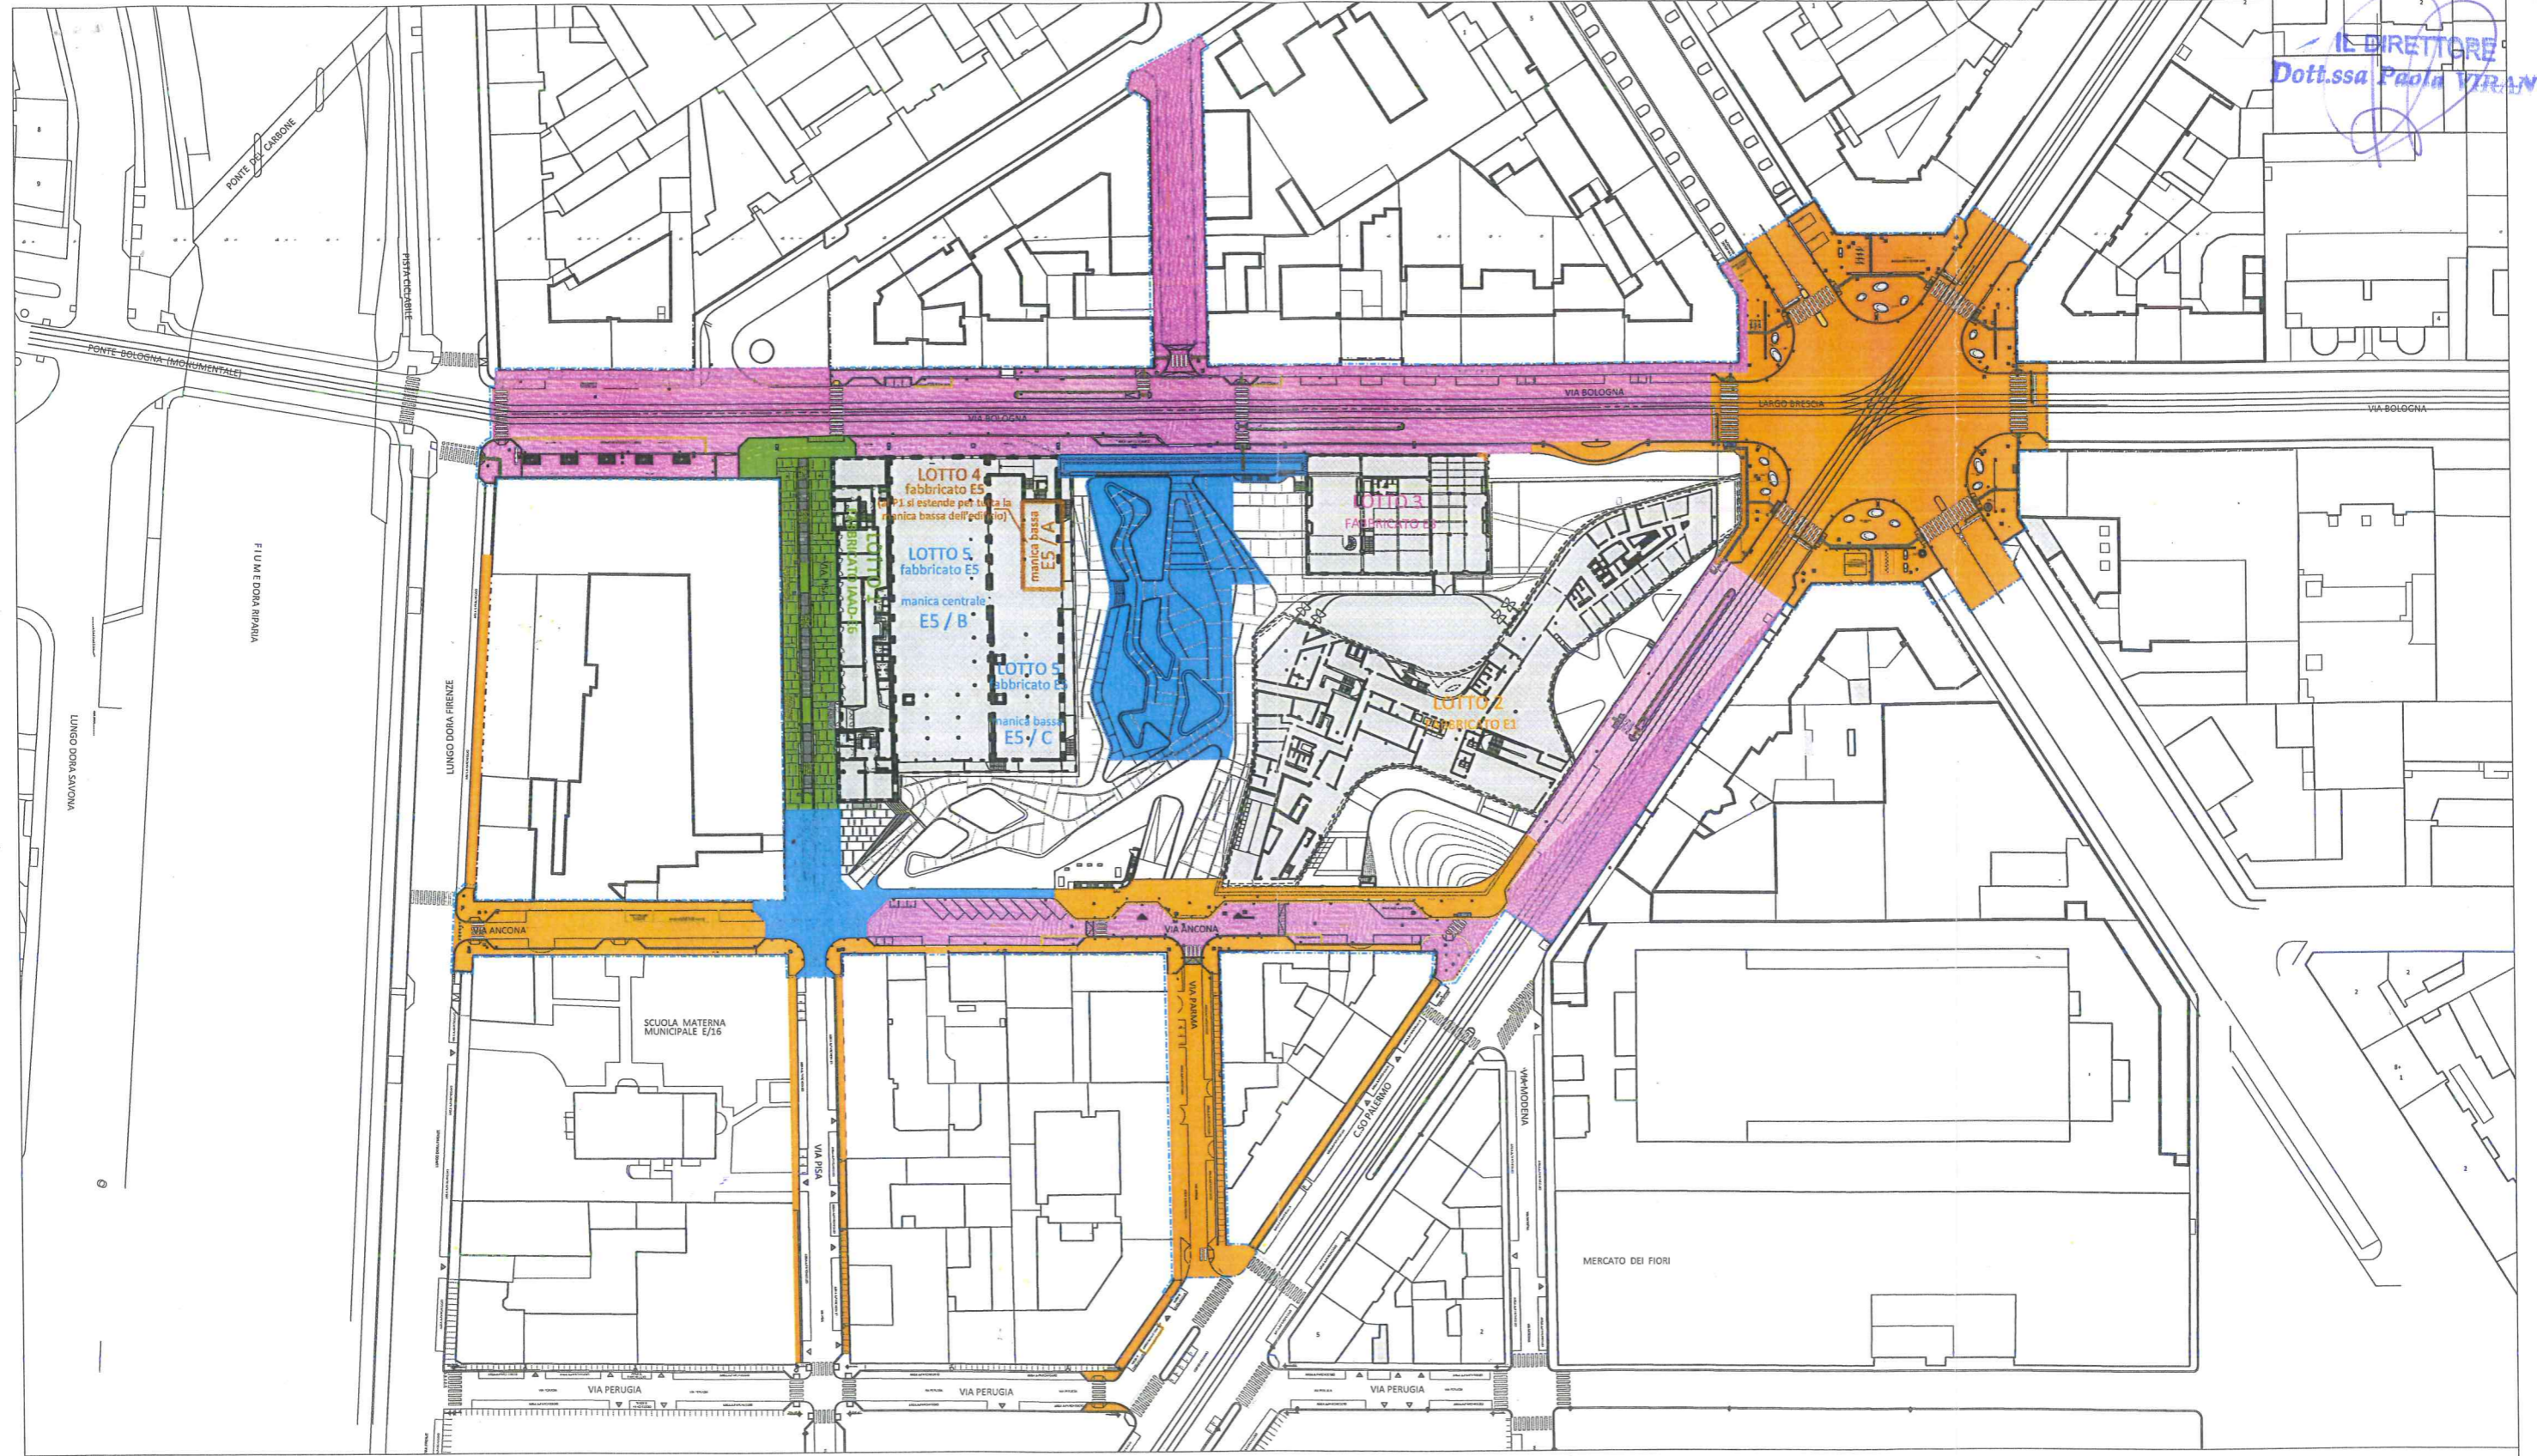

ALLEGATO 01: LAVAZZA OPERE DI URBANIZZAZIONI A SCOMPUTO
 PLANIMETRIA DELLA SUDDIVISIONE DEI LOTTI DELLE OPERE DI URBANIZZAZIONI A SCOMPUTO

scala 1:1200
 10-01-2017