

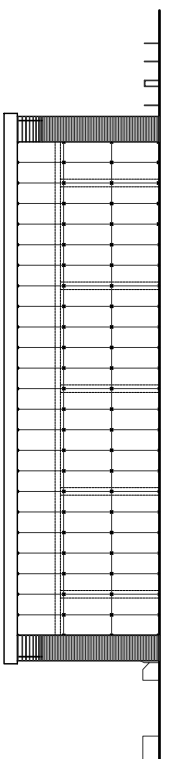



PROSPETTO NORD

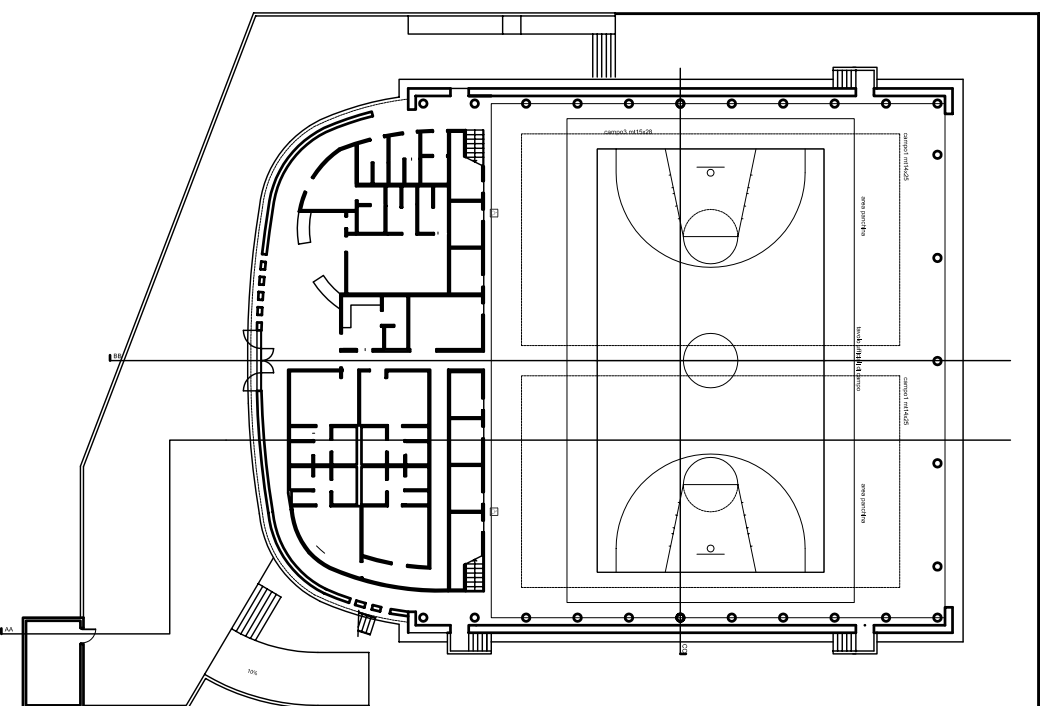



SEZIONE BB

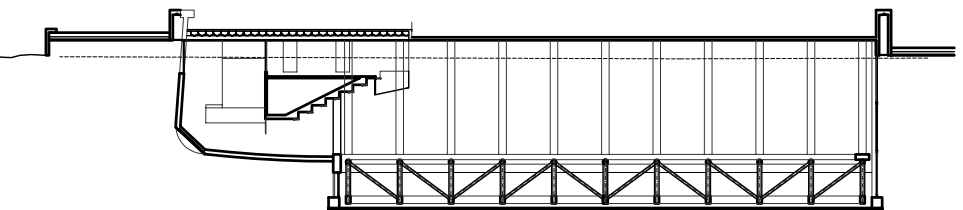

PROSPETTO EST

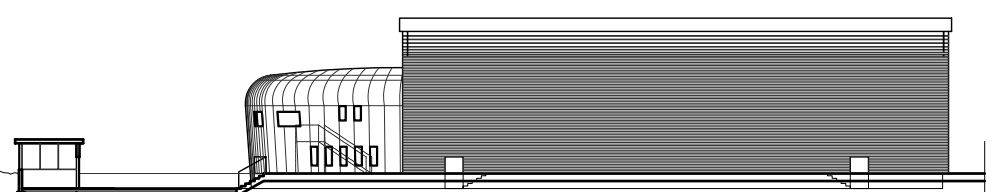

PROSPETTO SUD

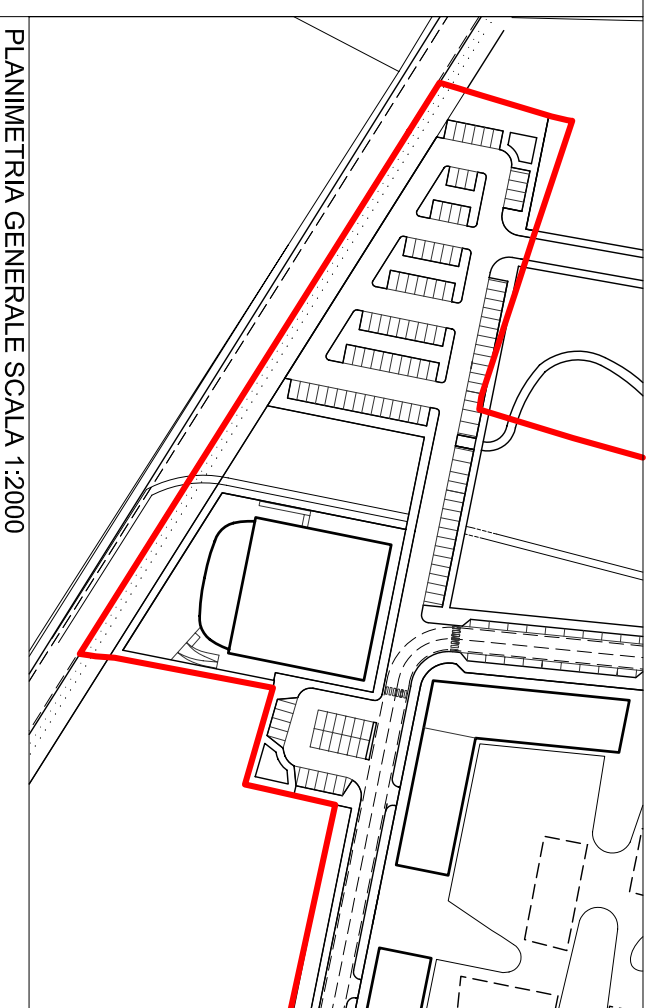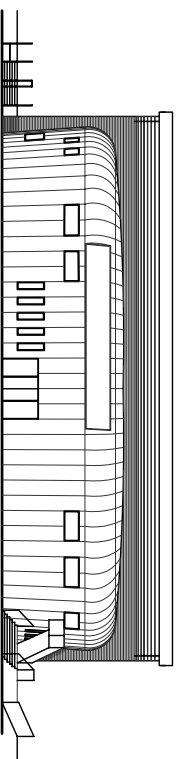

PLANIMETRIA GENERALE SCALA 1:2000

**PROGRAMMA INTEGRATO**  
art. 18 Legge 203/91

**MODIFICA ALL'ACCORDO DI PROGRAMMA  
PER INTERVENTO RESIDENZIALE - ASP1  
IN CORSO MARCHE - STRADA DELLA PRONDA  
A TORINO - D.P.G.R. n.4 del 30/1/07**

**EL.21 Tavola 3/1/3 URBANIZZAZIONI  
PALESTRA - PROGETTO DI MASSIMA**

scala 1:500

Progetto: ARCH. MARCO GAROSI - Via Carnagnola, 9/A - Torino  
Consorzio attuatore: CONSORZIO MONGINEVRO - Soc. Consortile a.r.l. -  
Via Perrone, 3bis - Torino

Progetto di modifica all'Accordo di Programma      Febbraio 2012

MINISTERO DELLE INFRASTRUTTURE



Allegato approvato con  
ACCORDO DI PROGRAMMA  
legge 142/90  
Adottato definitivamente con  
D.P.G.R. n. 4 del 30/1/07



CITTA' DI TORINO  
Delibera del C.C. n. 232 del 11/12/06  
DI RATIFICA AI SENSI DELL'5° COMMA  
ART. 27 LEGGE 142/90