

PROGRAMMA INTEGRATO

art. 18 Legge 203/91

**MODIFICA ALL'ACCORDO DI PROGRAMMA
PER INTERVENTO RESIDENZIALE - ASPI
IN CORSO MARCHE - STRADA DELLA PRONDA
A TORINO - D.P.G.R. n.4 del 30/1/07**

**EL.23 Tavola 4a/2 EDILIZIA SOVVENZIONATA
PROSPETTI E SEZIONI**

scala 1:200

Progetto: ARCH. MARCO GAROSI - Via Carmagnola, 9/A - Torino

Consorzio attuatore: CONSORZIO MONGINEVRO - Soc. Consortile a.r.l. -
Via Perrone, 3bis - Torino

Progetto di modifica all'Accordo di Programma

Febbraio 2012

MINISTERO DELLE INFRASTRUTTURE

Allegato approvato con
ACCORDO DI PROGRAMMA
legge 142/90
Adottato definitivamente con
D.P.G.R. n. 4 del 30/1/07



CITTA' DI TORINO
Delibera del C.C. n. 232 del 11/12/06
DI RATIFICA AI SENSI DEL 5° COMMA
ART. 27 LEGGE 142/90


PROSPETTO PRINCIPALE



PROSPETTO POSTERIORE



PROSPETTO LATERALE DESTRO

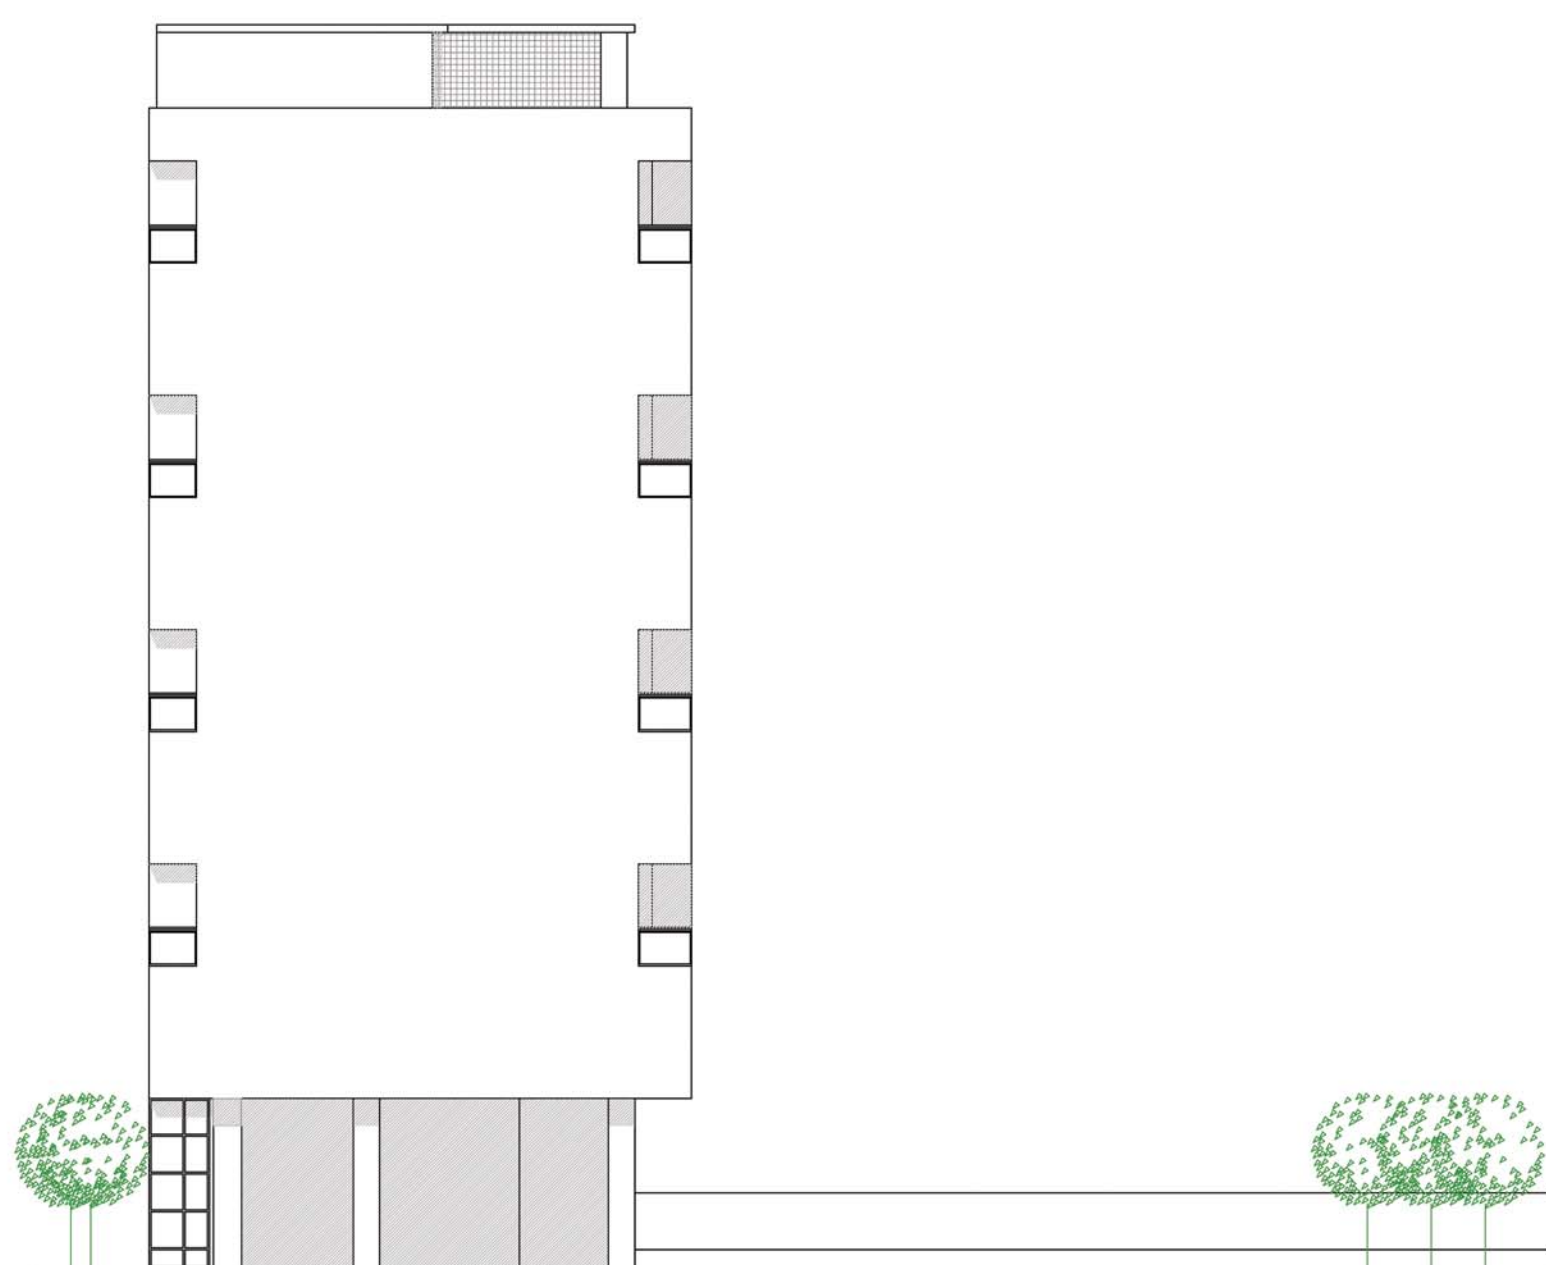

SEZIONE B - B

