

PROGRAMMA INTEGRATO

art. 18 Legge 203/91

MODIFICA ALL'ACCORDO DI PROGRAMMA PER INTERVENTO RESIDENZIALE - ASPI IN CORSO MARCHE - STRADA DELLA PRONDA A TORINO - D.P.G.R. n.4 del 30/1/07

EL.29/3 - VERIFICA QUANTITATIVA DELLE SUPERFICI E DEI VOLUMI IN PROGETTO

Progetto: ARCH. MARCO GAROSI - Via Carmagnola, 9/A - Torino

Consorzio attuatore: CONSORZIO MONGINEVRO - Soc. Consortile a.r.l. -
Via Perrone, 3bis - Torino

Progetto di modifica all'Accordo di Programma


Settembre 2012

MINISTERO DELLE INFRASTRUTTURE



Allegato approvato con
ACCORDO DI PROGRAMMA
legge 142/90
Adottato definitivamente con
D.P.G.R. n. 4 del 30/1/07

CITTA' DI TORINO
Delibera del C.C. n. 232 del 11/12/06
DI RATIFICA AI SENSI DEL 5° COMMA
ART. 27 LEGGE 142/90

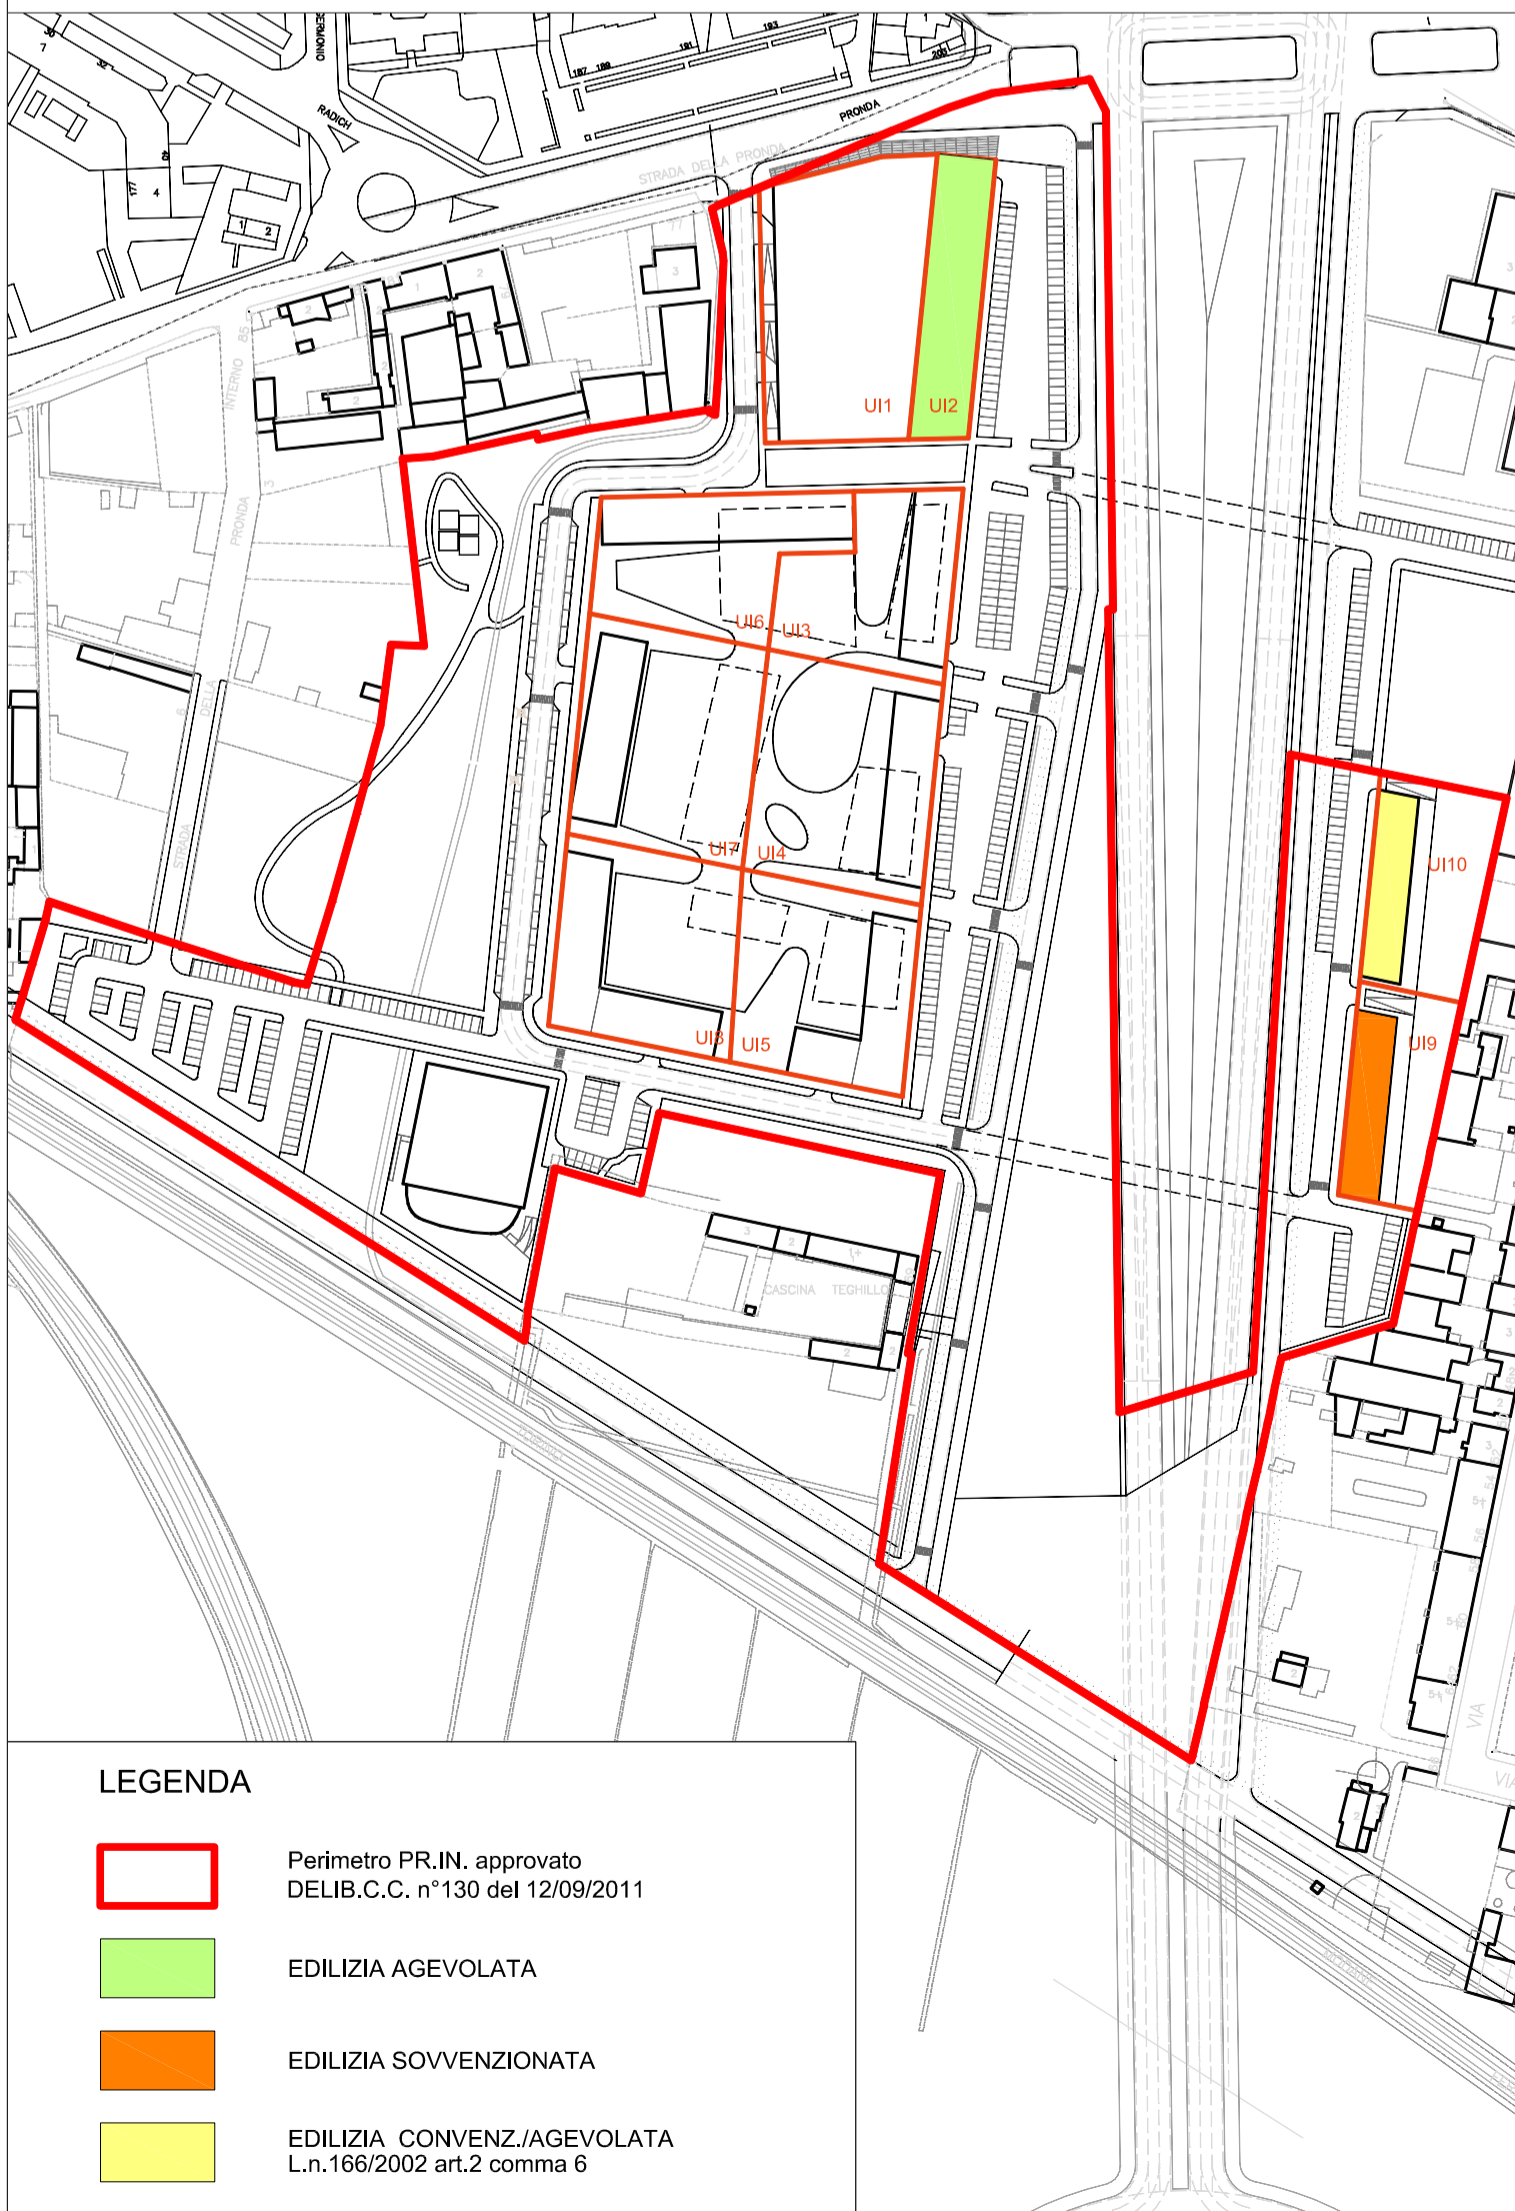

LEGENDA

- Perimetro PR.IN. approvato
DELIB.C.C. n°130 del 12/09/2011
- EDILIZIA AGEVOLATA
- EDILIZIA SOVVENZIONATA
- EDILIZIA CONVENZ./AGEVOLATA
L.n.166/2002 art.2 comma 6

lotto	destinazione d'uso	SLP. mq.	n'alloggi	vol aspi mc	resid. Libera vol. mc	resid. Agevol vol. mc	resid. Sovv. vol. mc	sup. parch. L.122	
UI1	Residenza Libera				0			0	
	ASPI			0				0	
	ASPI-Commercio	4.000,00		28.000				2.800	
	Parcheeggio pertinenziale							2.800	
		4.000,00	0	28.000	0			2.800	totali
UI2	Residenza Agevolata	9.725,41	129			37.450		3.745	
	ASPI								
	Parcheeggio pertinenziale							3.745	
		9.725,41	129	0	0	37.450		3.745	totali
UI3	Residenza Libera	5.101,00	46		15.813			1.581	
	ASPI-Commercio	500,00		1.750				175	
	Parcheeggio pertinenziale							1.756	
		5.601,00	46	1.750	15.813			1.756	totali
UI4	Residenza Libera	6.285,36	57		19.485			1.948	
	Commercio	580,00		2.030				203	
	Parcheeggio pertinenziale							2.151	
		6.865,36	57	2.030	19.485			2.151	totali
UI5	Residenza Libera	4.913,74	44		15.233			1.523	
	Commercio	560,00		1.960				196	
	Parcheeggio pertinenziale							1.719	
		5.473,74	44	1.960	15.233			1.719	totali
UI6	Residenza Libera	5.817,27	52		18.034			1.803	
	ASPI	269,00		834				83	
	Commercio/aspi	1.369,00		4.792				479	
	Parcheeggio pertinenziale							2.366	
		7.455,27	52	5.625	18.034			2.366	totali
UI7	Residenza Libera	6.193,00	56		19.198			1.920	
	Commercio	900,00		3.150				315	
	Parcheeggio pertinenziale							2.235	
		7.093,00	56	3.150	19.198			2.235	totali
UI8	Residenza Libera	7.662,22	69		23.753			2.375	
	Commercio	320,00		1.120				112	
	Parcheeggio pertinenziale							2.487	
		7.982,22	69	1.120	23.753			2.487	totali
UI9	Residenza Sovvenzionata	4.352,00	47				15.700		
	Parcheeggio pertinenziale							1.570	
		4.352,00	47				15.700	1.570	totali
UI10	Residenza Convenz./Agevolata	5.450,00	60				21.750		
	Parcheeggio pertinenziale							2.175	
		5.450,00	60		0		21.750	2.175	totali
		63.998,00	559	43.635	111.515	37.450	37.450	23.005	totali
	SLP. mq.			vol aspi mc	resid. Libera vol. mc	resid. Agevol vol. mc	resid. Sovv. vol. mc	sup. parcheggio	
	slp residenza		55.500	slp ASPI/ comm mq	8.498				

SUDDIVISIONE IN UNITA' DI INTERVENTO (UI) AI FINI DEI CALCOLI DI VERIFICA

DENOMINAZIONE DELLE UNITA' DI INTERVENTO	UI1, UI3, UI4, UI5, UI6, UI7, UI8	UI2	UI10	UI9
RESIDENZIALE LIBERA / ASPI				
RESIDENZIALE AGEVOLATA		UI2		
RESIDENZIALE CONVENZ./ AGEVOLATA			UI10	
RESIDENZIALE SOVVENZIONATA				UI9

VERIFICA COMPLESSIVA DEI VOLUMI E DELLE SUPERFICI PER I LIMITI DELLA SCHEDA CER

	slp aspi mq	slp res mq	n'unità	nuove unità	vol aspi mc	vol res libera mc	vol res sow. mc	vol res agev mc
RESIDENZIALE LIBERA		35.973	323	0		111.515		
RESIDENZIALE AGEVOLATA		9.725	129					37.450
RESIDENZIALE SOVVENZIONATA		4.352	47				15.700	
RESIDENZIALE CONVENZ./ AGEVOLATA		5.450	60				21.750	
ASPI	8.498				43.635			
TOTALI	8.498	55.500	559	0	43.635	111.515	37.450	37.450
SLP TOTALE	63.998							