


ALL. N° 2 DELIBERAZIONE MECC. N° 2019-03233 / 009


IL DIRETTORE  
(D. SANDRO GOLZIO)  


ALLEGATO "3"

Tavola 21.1 "Studio Unitario d'Ambito -  
Individuazione dei Sub-Ambiti su planimetria di progetto"

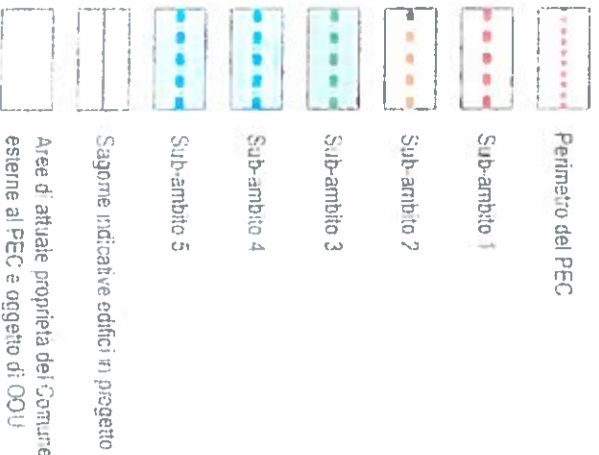

**NOTE**  
 La realizzazione del primo intervento nei Sub-Ambito 1 o 2, comporta l'obbligo di contestuale esecuzione delle opere attribuite al Sub-Ambito 3 e delle opere di urbanizzazione su aree di proprietà del Comune di Torino esterne al PEC (ad eccezione delle opere a carico del Comune di Torino).  
 Le sagome degli edifici in progetto potranno essere modificate nelle fasi successive senza che questo costituisca una variante al PEC (ad eccezione della modifica del perimetro, l'area e la localizzazione specifica dei parcheggi potranno essere modificati nelle fasi successive senza che questo costituisca una variante al PEC (come restano le quantità minime e le verifiche normative).  
 Il perimetro, l'area e la localizzazione specifica dei parcheggi potranno essere modificati nelle fasi successive senza che questo costituisca una variante al PEC (come restano le quantità minime e le verifiche normative).  
 La localizzazione di medie strutture commerciali (D.C.R. 20/11/2012 n. 191-A/3016) e attività di istruzione. È ammesso in sede di presentazione della richiesta di Permesso di Costruire, modificare tale previsione e definire puntualmente la cura di parcheggio aderente alla struttura commerciale eventualmente senza che ciò costituisca variante al PEC.  
 Si precisa che l'obbligo del Procurement di provvedere alla realizzazione delle opere esterne al perimetro del PEC è subordinato alla richiesta delle aree interessate dalle predette opere in capo al Comune.

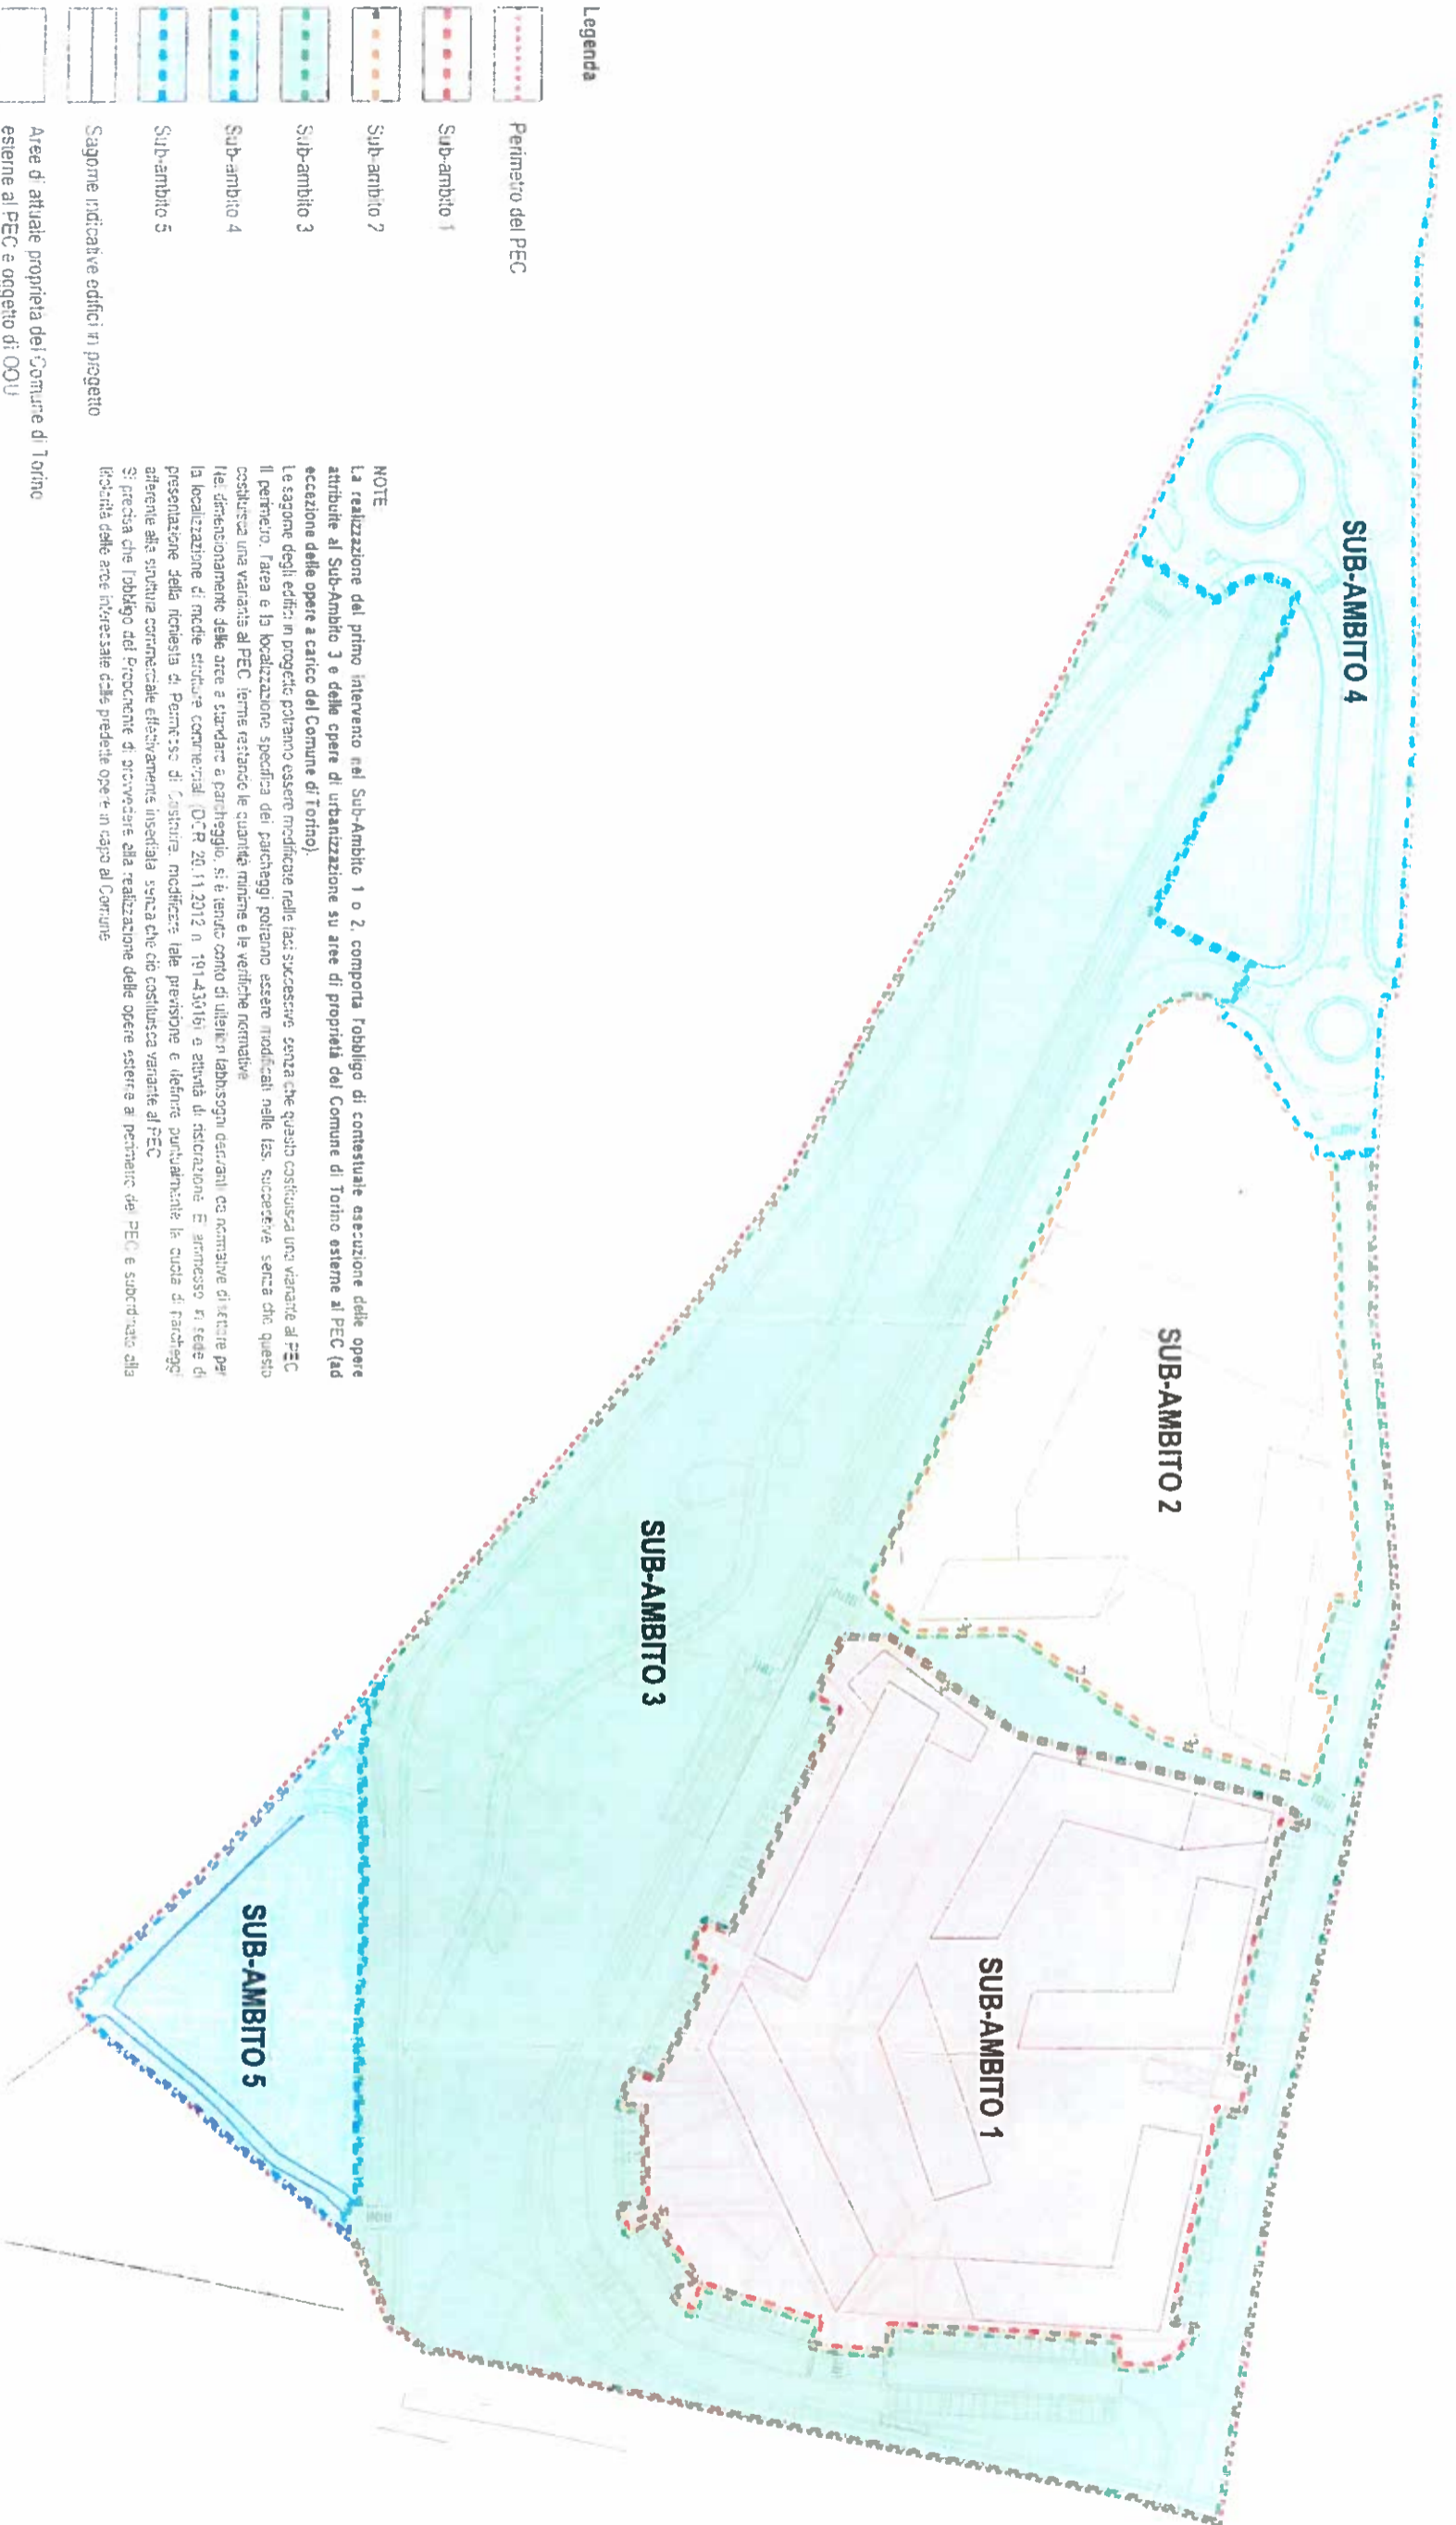

PIANO ESECUTIVO CONVENZIONATO \_ Z.U.T. AMBITO 2,6 Taglietti Falcherà

FASP FAL PEC 000 000 GEN 21 03 000 AE 01 04



FRUPVENIT

PICCO

PROGETTISTI



DATA

25/02/2018

SCALA

1:1500

ELABORATO

STUDIO UNITARIO D'AMBITO -  
 INDIVIDUAZIONE DEI SUB-AMBITI  
 SU PLANIMETRIA DI PROGETTO

N. ELABORATO

21.1