


ALL. N° 5 DELIBERAZIONE MECC. N° 2019 - 0323a/009



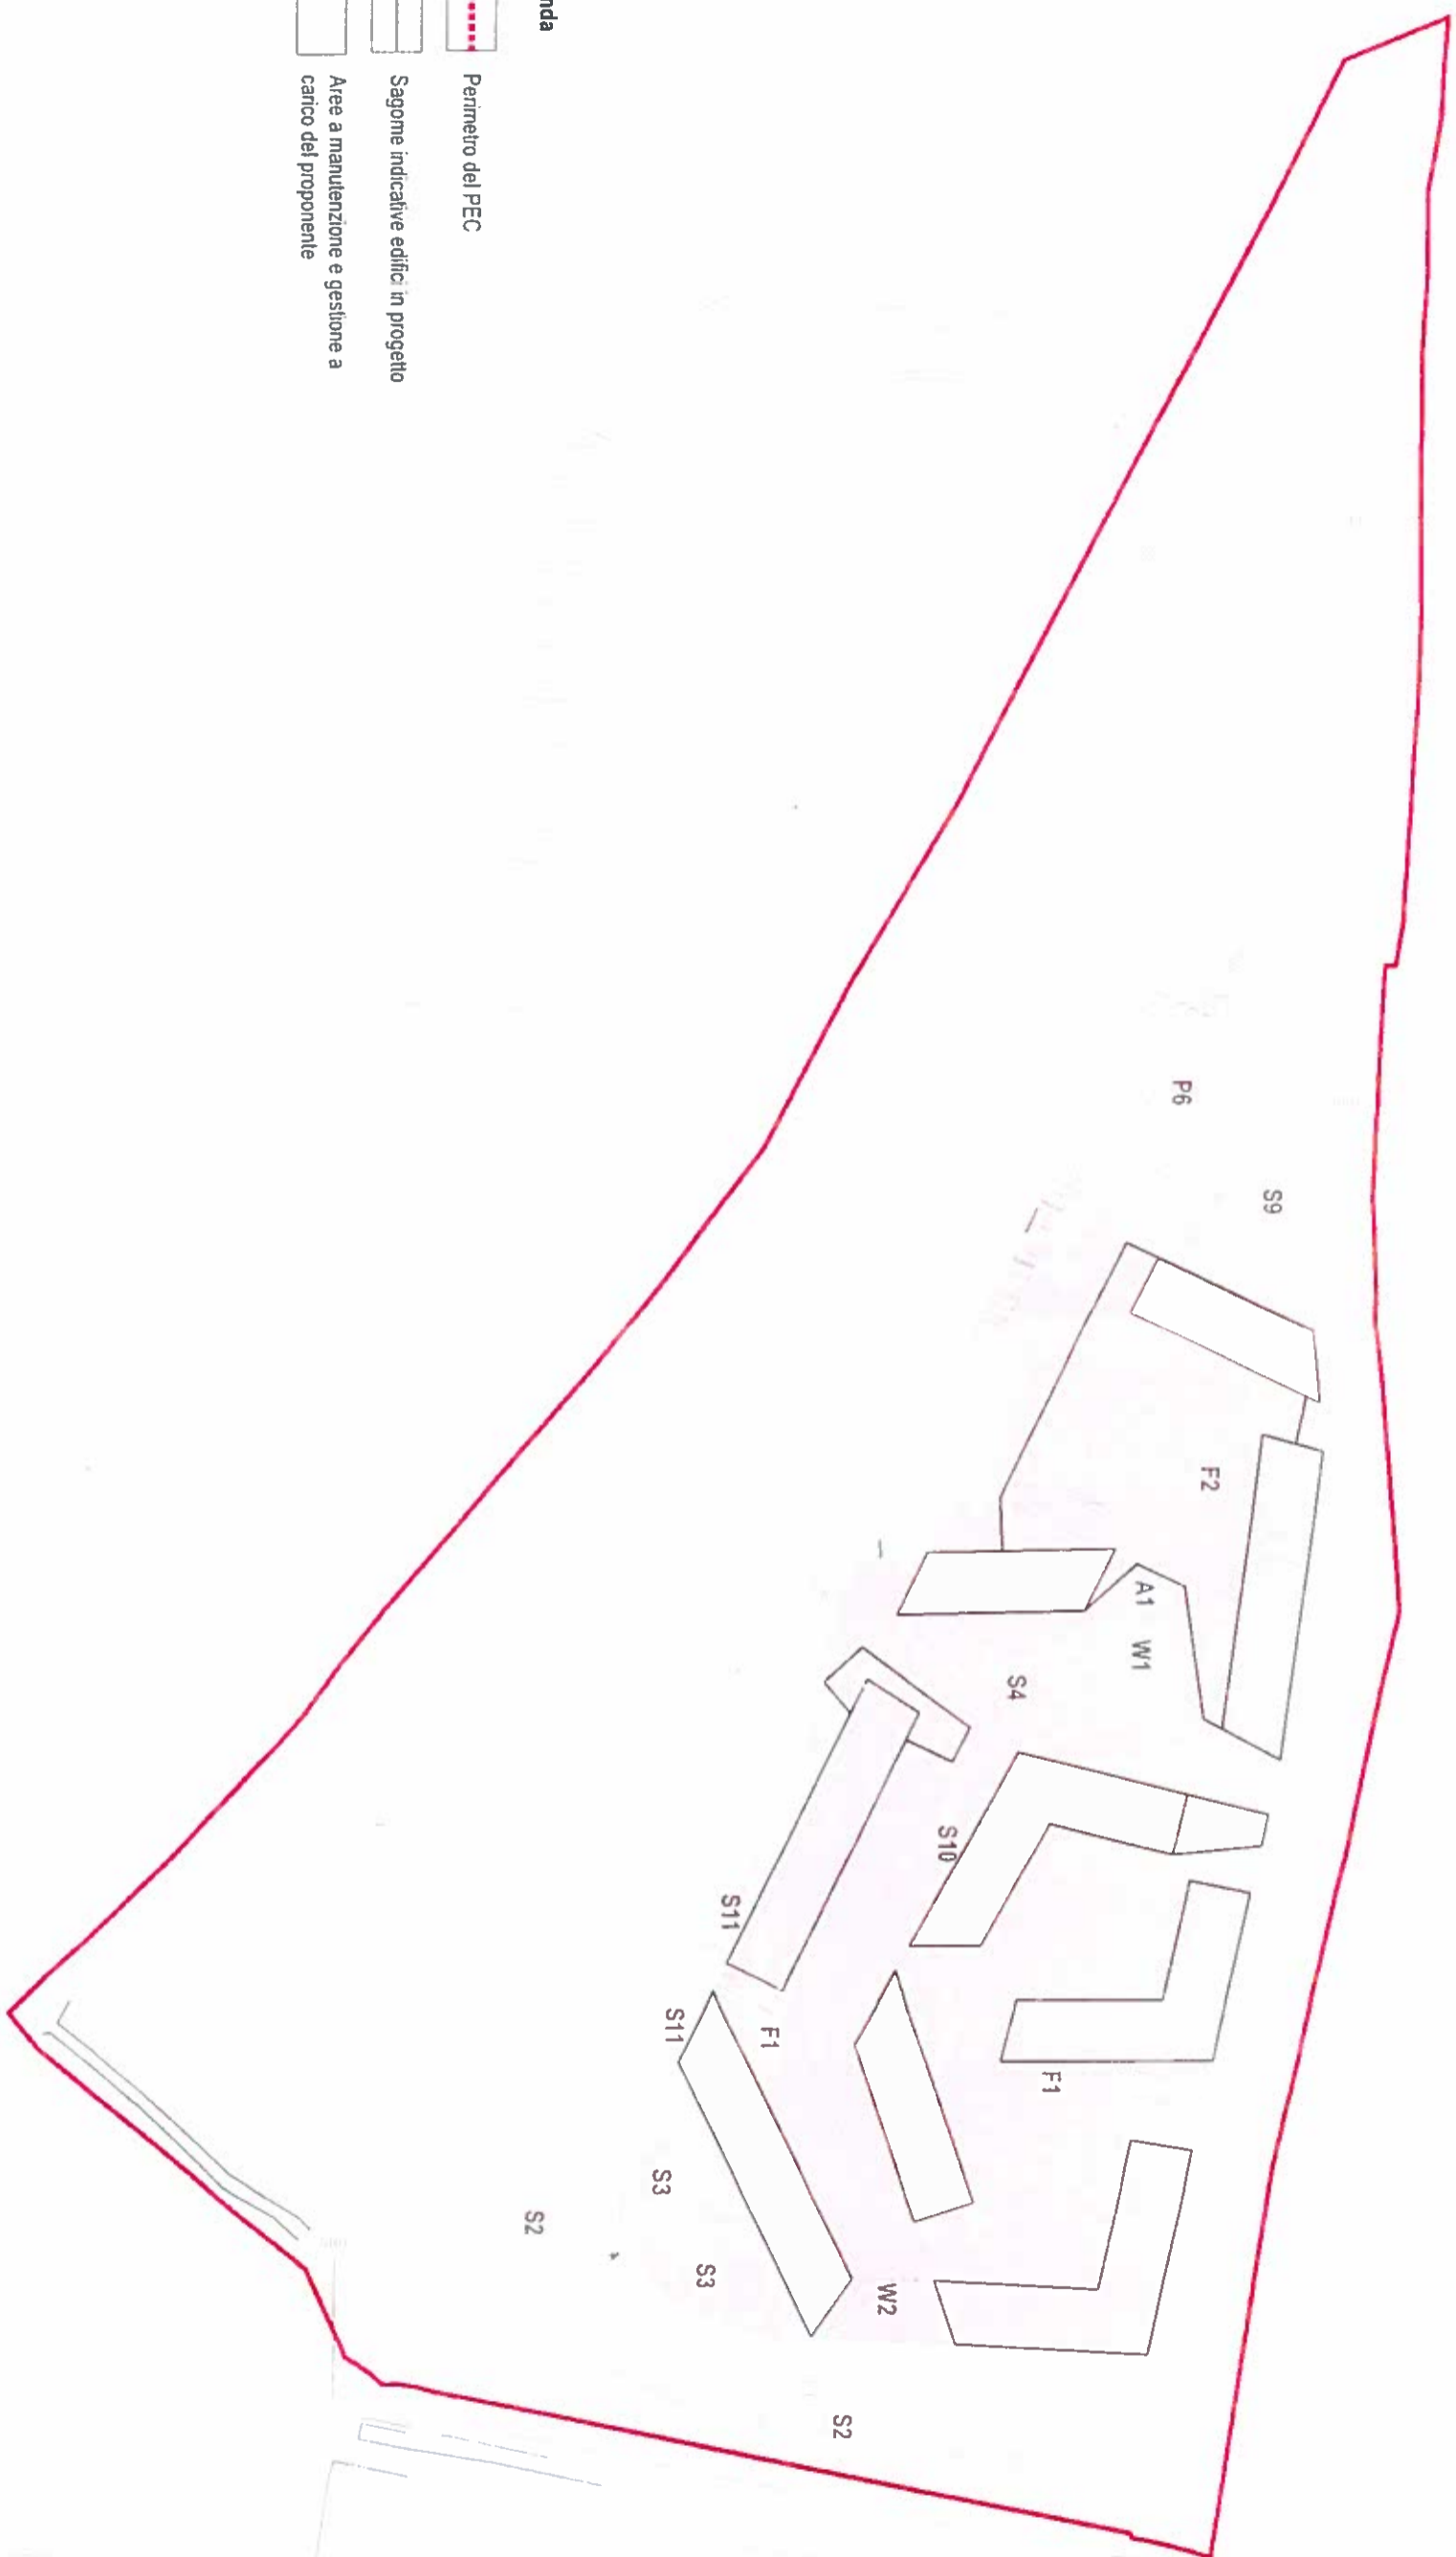

IL DIRIGENTE
(Dr. Sandro GOLZKO)

ALLEGATO "6"

Impegni manutentivi sulle aree a servizi



Legenda

-  Perimetro del PEC
-  Sagome indicative edifici in progetto
-  Aree a manutenzione e gestione a carico del proponente

PIANO ESECUTIVO CONVENZIONATO - Z.U.T. AMBITO 2.6 "Laghetti Falchera"

FASP FAL PEC 000 000 08 000

PROPONENTI



PROGETTISTI

PICCO



DATA

05/10/2018

SCALA

1:1500

ELABORATO

N. ELABORATO

**INDIVIDUAZIONE DELLE AREE A
MANUTENZIONE A CARICO DEL PROPONENTE**

