


LEGENDA

- Perimetro PR.IN. approvato DELIB.C.C. n°130 del 12/09/2011
- Filo di costruzione fisso
- Asse retto
- Distacco tra edifici minimo 10 m
- Limite massimo di attestamento volumi al 1° piano f.t.
- Asse retto stradale
- Asse ciclo - pedonale
- Fascia di rispetto
- Numero dei piani f. t. (variabile +1, -2)
- Numero massimo di piani f.t.
- Indicazione di massima zone edificate
- Area assoggettabile ad uso pubblico
- Distanza minima tra fronti commerciali: 7 m.

SINOTTICO UNITÀ DI INTERVENTO

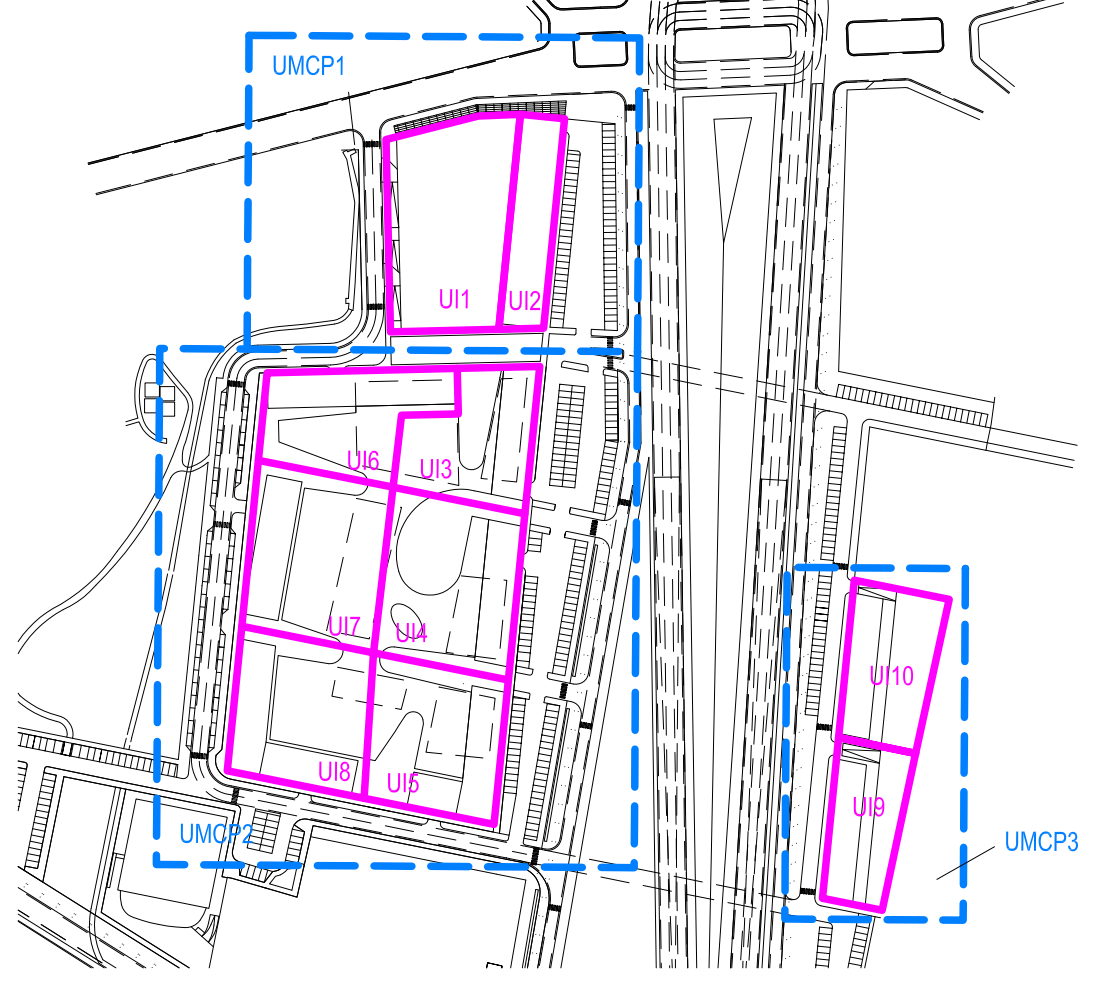

LEGENDA

- (UMCP) Unità minima di coordinamento progettuale
- (UI) Unità di intervento

PROGRAMMA INTEGRATO
 art. 18 Legge 203/91
MODIFICA ALL'ACCORDO DI PROGRAMMA
PER INTERVENTO RESIDENZIALE - ASP
IN CORSO MARCHE - STRADA DELLA PRONDA
A TORINO - D.P.G.R. n.4 del 30/1/07

EL.8 Tavola 1/3
REGOLE EDILIZIE E URBANISTICHE

scala 1:1000

Progetto: ARCH. MARCO GAROSI - Via Carmagnola, 9/A - Torino
 Consorzio attuatore: CONSORZIO MONGINEVRO - Soc. Consortile a.r.l. - Via Perrone, 3bis - Torino

Progetto di modifica all'Accordo di Programma Maggio 2012

MINISTERO DELLE INFRASTRUTTURE



Allegato approvato con ACCORDO DI PROGRAMMA legge 142/90 Adottato definitivamente con D.P.G.R. n. 4 del 30/1/07

CITTA' DI TORINO
 Delibera del C.C. n. 232 del 11/12/06
 DI RATIFICA AI SENSI DEL 5° COMMA
 ART. 27 LEGGE 142/90