


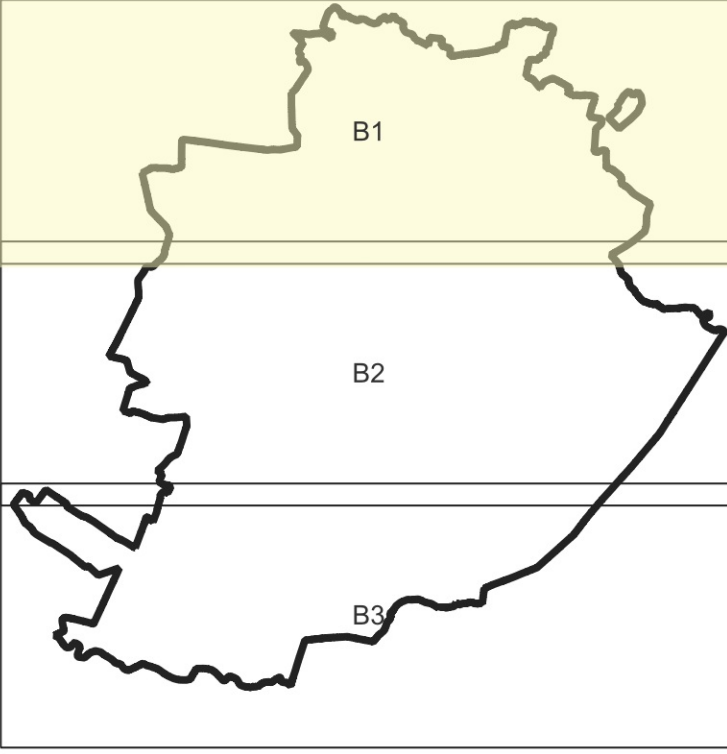

titolo documento
Componenti Morfologico-insediative e Naturalistiche

codice documento
T10- B1-00

pagina
1 di 3

scala
1:10.000

Il Sindaco
Stefano Lo Russo

L'Assessorato P.R.G., Urbanistica, Edilizia privata, Coordinamento grandi progetti, Grandi Infrastrutture nel Settore Trasporti
Paolo Mazzoleni

Progetto a cura del Dipartimento Urbanistica ed Edilizia Privata
Direttore: arch. Emanuela Canavero
Responsabile del Procedimento Servizio Nuovo Piano Regolatore: arch. Daniela Cevero

Con il contributo di
Tutti i dipartimenti della Città di Torino
Politecnico di Torino
Città Metropolitana di Torino, Direzione Azioni Integrate con gli E.E.L.L.
Unità Tutela del Territorio

Con il supporto operativo di
INFRA.TO

Legenda

Componenti morfologico-insediative

Morfologie insediative

- Aree urbane consolidate dei centri maggiori - m.i. 1
- Aree urbane consolidate dei centri minori - m.i. 2
- Tessuti urbani esterni ai centri - m.i. 3
- Tessuti discontinui suburbani - m.i. 4
- Insiediamenti specialistici organizzati - m.i. 5
- Aree a dispersione insediativa prevalentemente residenziale - m.i. 6
- Aree a dispersione insediativa prevalentemente specialistica - m.i. 7
- Insule specializzate - m.i. 8
- Complessi infrastrutturali - m.i. 9
- Aree rurali di pianura o collina - m.i. 10

Bordi urbani

- Bordi Urbani
- Cinte Daziarie

Porte urbane

- Porte d'ingresso
- Porte Storiche

Componenti naturalistico-ambientali

- Zona fluviale allargata
- Zona fluviale interna
- Fiumi e Laghi
- Territori a prevalente copertura boscata
- Elementi di specifico interesse geomorfologico e naturalistico con rilevanza visiva
- Aree di specifico interesse geomorfologico e naturalistico
- Praterie - prato - pascolo - cespuglieti
- Aree non montane a diffusa presenza di siepi e filari
- Aree di elevato interesse agronomico

Zone A

- Centralità di quartiere
- Ambiti Storico-Ambientali
- Progetti Unitari
- Aree di Trasformazione

100 200 300 400 500 m

