


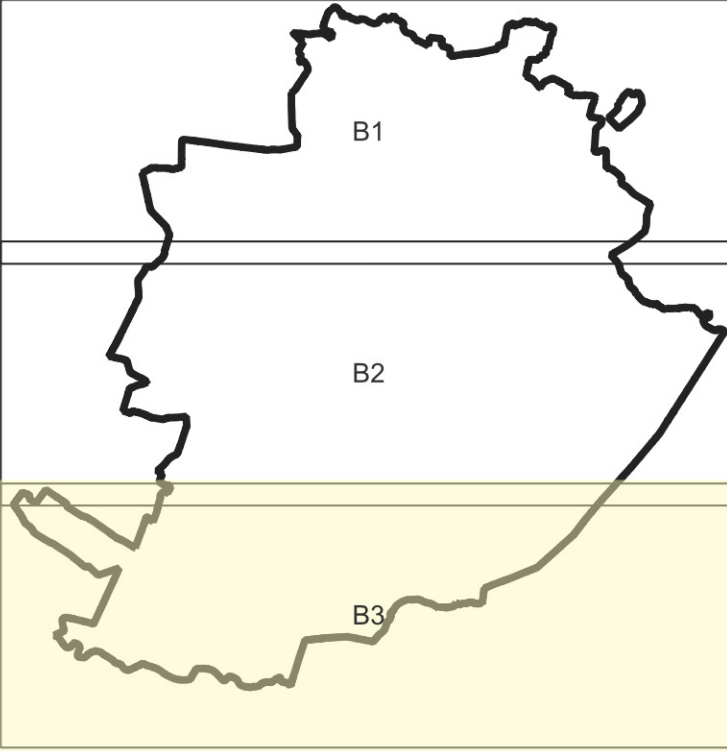

titolo documento

Componenti Morfologico-insediative e Naturalistiche

codice documento

T10- B3-00

foglio

3 di 3

scala

1:10.000

Il Sindaco

Stefano Lo Russo

L'Assessorato P.R.G., Urbanistica, Edilizia privata, Coordinamento grandi progetti, Grandi Infrastrutture nel Settore Trasporti

Paolo Mazzoleni

Progetto a cura del Dipartimento Urbanistica ed Edilizia Privata

Direttore: arch. Emanuela Canavaro

Responsabile del Procedimento Servizio Nuovo Piano Regolatore: arch. Daniela Cevero

Con il contributo di

Tutti i dipartimenti della Città di Torino

Politecnico di Torino

Città Metropolitana di Torino, Direzione Azioni Integrate con gli E.E.L.L.

Unità Tutela del Territorio

Con il supporto operativo di



Legenda

Contorno comunale

Componenti morfologico-insediative

Morfologie insediative

Aree urbane consolidate dei centri maggiori - m.i. 1

Aree urbane consolidate dei centri minori - m.i. 2

Tessuti urbani esterni ai centri - m.i. 3

Tessuti discontinui suburbani - m.i. 4

Insediamenti specialistici organizzati - m.i. 5

Aree a dispersione insediativa prevalentemente residenziale - m.i. 6

Aree a dispersione insediativa prevalentemente specialistica - m.i. 7

Insule specializzate - m.i. 8

Complessi infrastrutturali - m.i. 9

Aree rurali di pianura o collina - m.i. 10

Bordi urbani

Bordi Urbani

Cinte Daziarie

Porte urbane

Porte d'ingresso

Porte Storiche

Componenti naturalistico-ambientali

Zona fluviale allargata

Zona fluviale interna

Fiumi e Laghi

Territori a prevalente copertura boscata

Elementi di specifico interesse geomorfologico e naturalistico con rilevanza visiva

Aree di specifico interesse geomorfologico e naturalistico

Praterie - prato - pascolo - cespuglieti

Aree non montane a diffusa presenza di siepi e filari

Aree di elevato interesse agronomico

Zone A

Centralità di quartiere

Ambiti Storico-Ambientali

Progetti Unitari

Aree di Trasformazione

100 200 300 400 500 m

