

titolo documento: **Reporto con strumenti di pianificazione territoriale e paesaggistica sovraordinati (PTGM)**

codice documento: **A01-04-00**

scala: **1:20.000**

folgio: **1 di 1**

Il Sindaco: Stefano Lo Russo

L'Assessorato PR.G., Urbanistica, Edilizia privata, Coordinamento grandi progetti, Grandi Infrastrutture nel Settore Trasporti

Paolo Mazzolani

Con il contributo di: Tutti i dipartimenti della Città di Torino, Politecnico di Torino, Città Metropolitana di Torino, Direzione Azioni Integrate con gli E.E.LL., Unità Tabela del Territorio.



Progetto a cura del Dipartimento Urbanistica ed Edilizia Privata

Responsabile del Procedimento: arch. Emanuela Caravaro

Servizio Nuovo Piano Regolatore: arch. Daniela Cervero

Con il supporto operativo di: **INFRA.TO**

- Legenda**
- Confine comunale
 - Schema sistema ferroviario metropolitano**
 - Linee SFM esistenti
 - Linee SFM in progetto/studio
 - Stazioni ferroviarie**
 - Porta Nuova - Porta Susa e altre stazioni di scambio tra servizi regionali e metropolitani
 - Altre stazioni esistenti
 - Altre stazioni in progetto
 - Metropolitana**
 - Linea M1 in esercizio
 - Linea M1 in progetto
 - Stazioni Linea M1
 - Linea M2 in progetto
 - Stazioni Linea M1 in progetto
 - Stazioni Linea M2 in progetto
 - Sistema treno ad alta velocità merci/passeggeri**
 - Tratto da realizzare in galleria
 - Tratto da realizzare in superficie
 - GrondaMerci
 - Anulare metropolitano e pedemontana**
 - Sistema tangenziale-autostradale metropolitano
 - Asse di Corso Marche**
 - Corso Marche
 - Nodi intermodali/logistica**
 - Movicentri (esistenti e in progetto)
 - Centro Intermodale Merci (C.I.M.)
 - Società Consortile Centro Agro-Alimentare Torino (C.a.a.t)
 - Autoporto Pescarito
 - Autoporto Susa
 - Interventi di viabilità**
 - Nuova sede e nuove opere
 - Nuova sede e nuove opere in sottosuolo
 - Adeguaenti/potenziamenti/messa in sicurezza
 - Parco della Salute**
 - Area Città della Salute
 - Parchi**
 - Aree Protette e Siti Rete Natura 2000
 - Parchi Nazionali/regionali/metropolitani istituiti, ZSC, SIC e ZPS
 - Aree contigue
 - Ambiti Produttivi di Interesse Metropolitano (APIM)**
 - Contesto pianura/collina
 - Aree produttive (fonte: CMTO - Mosaico PRGC)
 - Capacità d'uso dei suoli (fonte: IPLA) - Aree di elevato interesse agronomico (PPR - art.20 NTA)**
 - Suoli di 1ª classe di capacità d'uso
 - Suoli di 2ª classe di capacità d'uso
 - Livelli strategici del PRG**
 - Ambiti Storico Ambientali (ASA)
 - Aree di Trasformazione (AT)
 - Centralità di quartiere
 - Progetti unitari

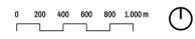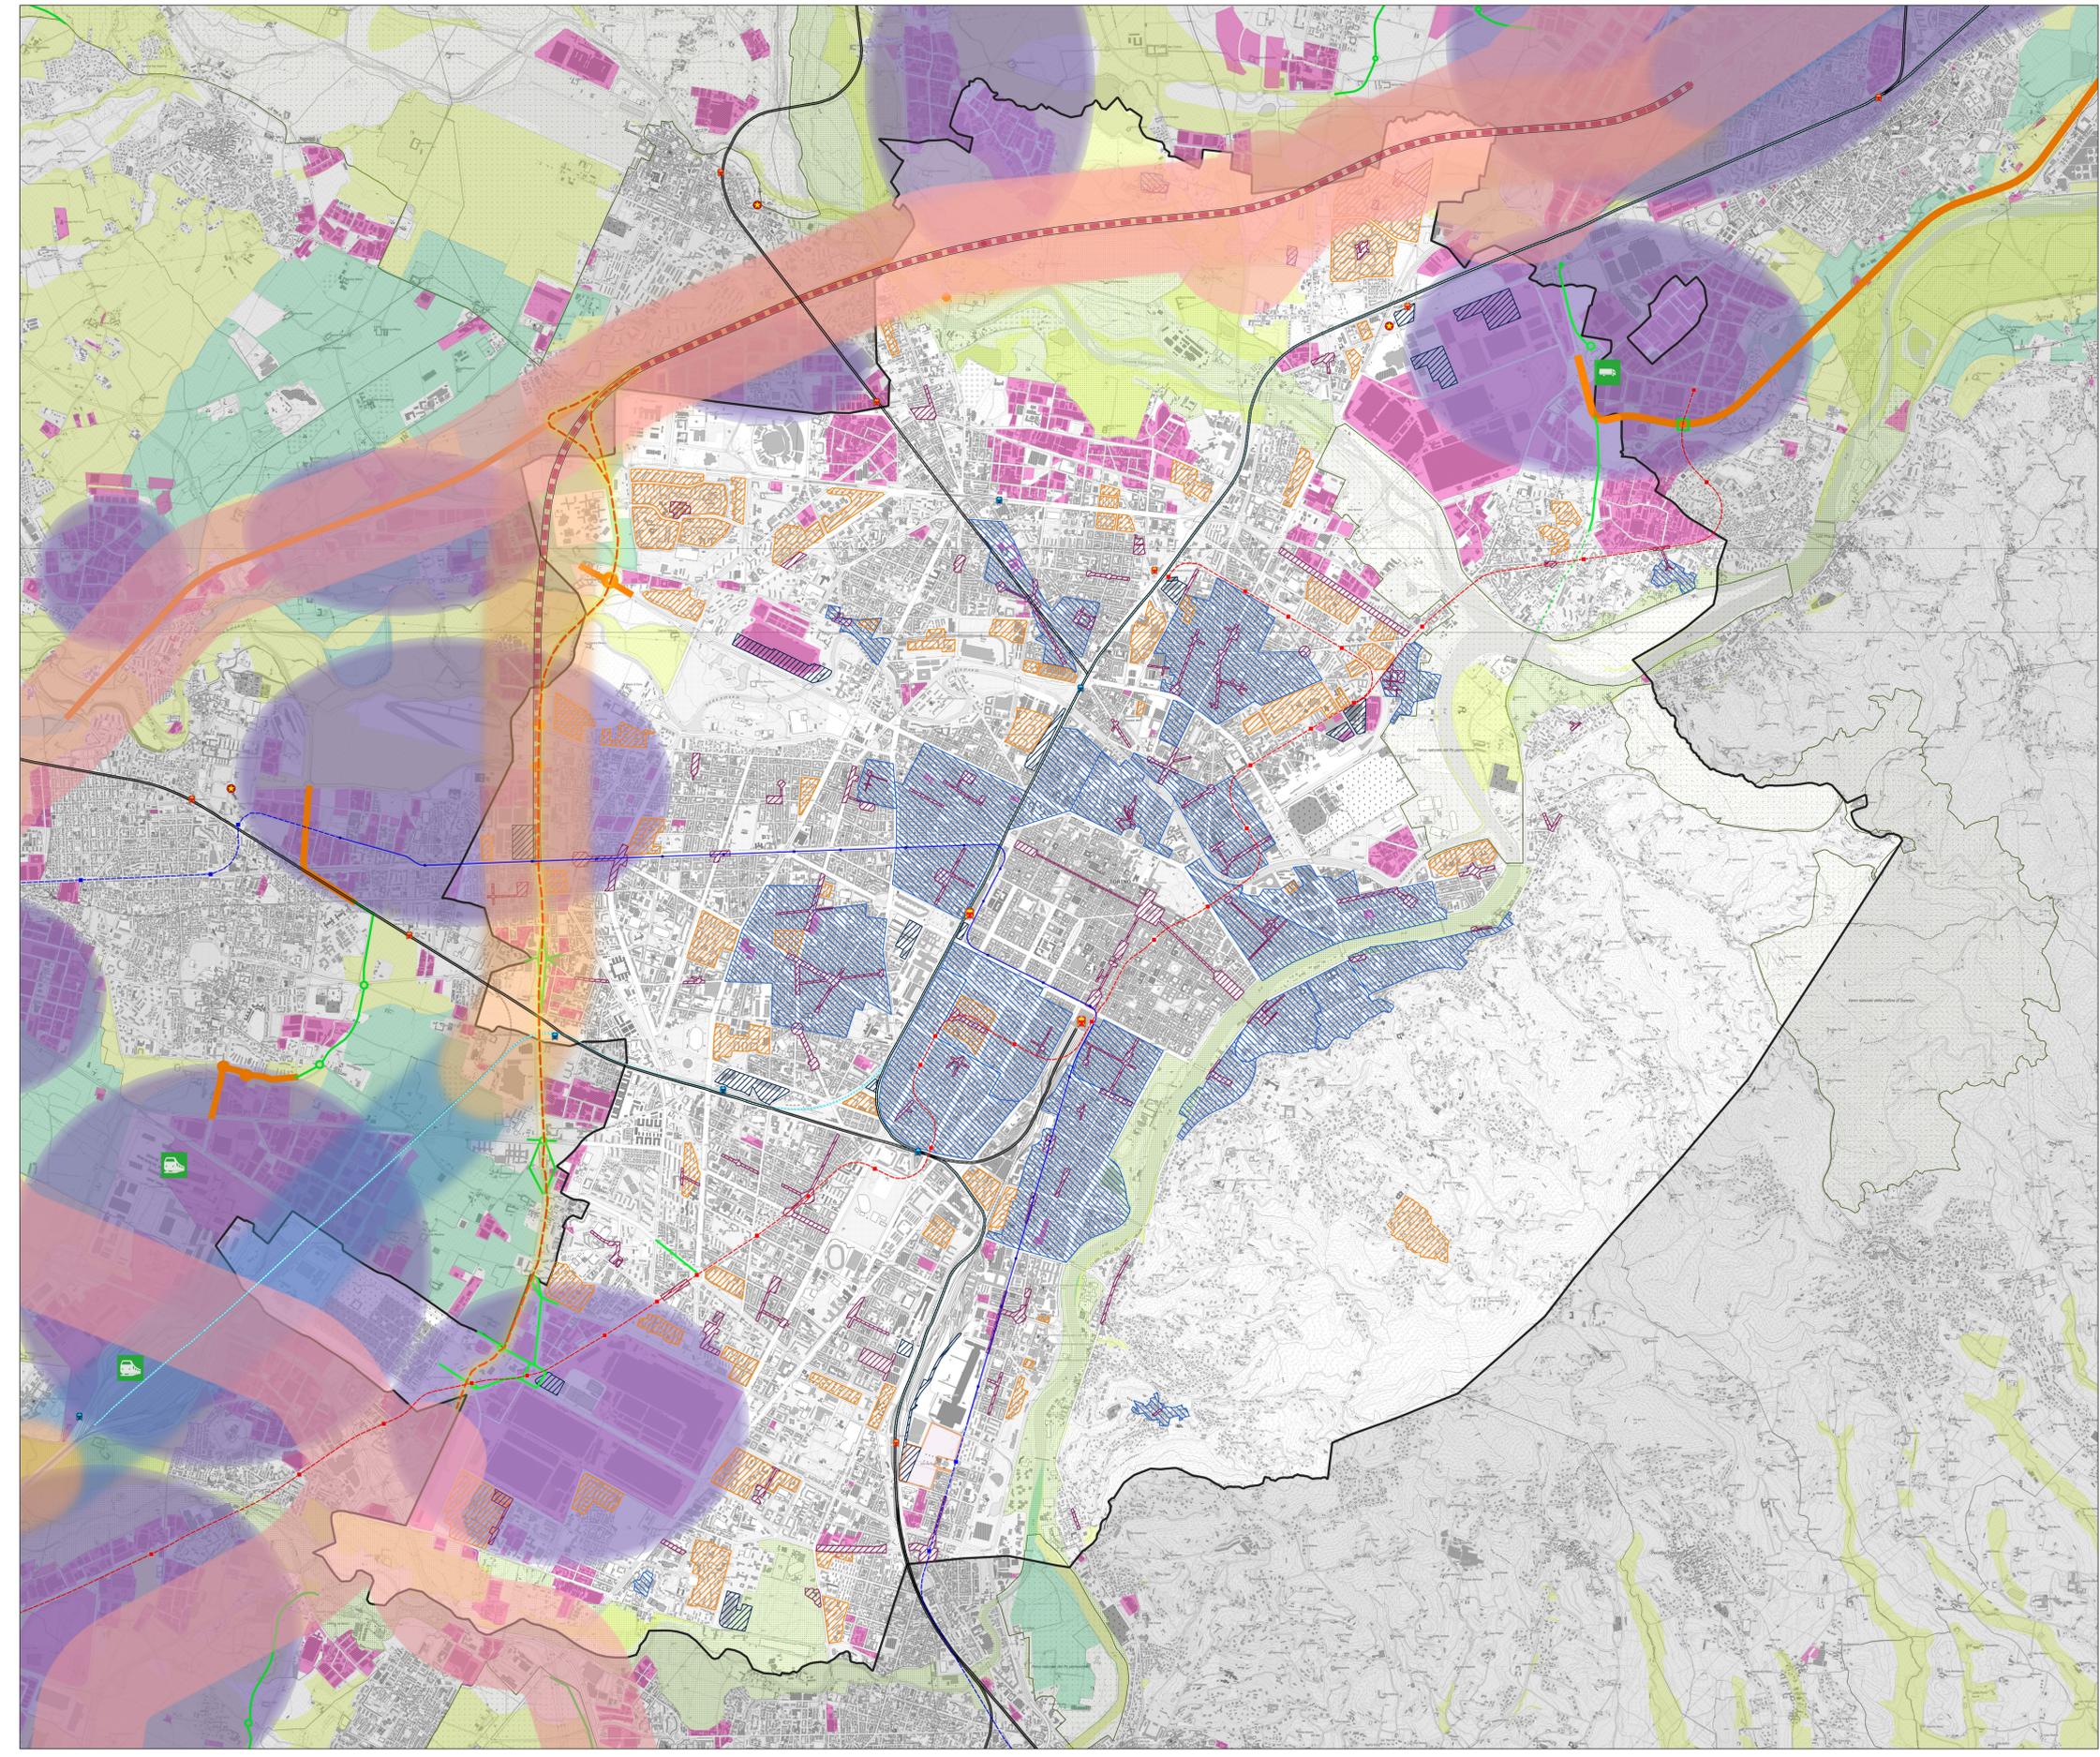

N.B. Le previsioni infrastrutturali per la mobilità indicate sulle tavole dei piani sovraordinati sono state recepite dalla variante al PRG e i relativi tracciati sono riportati nella tavola A06-00-00 "Viabilità e direttrici di sviluppo" alla quale si rimanda per approfondimenti.