


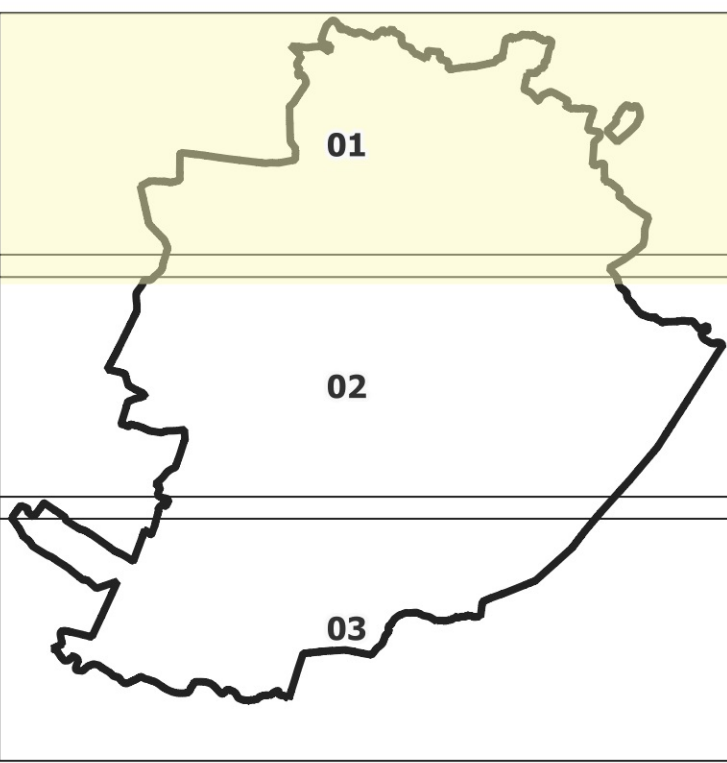

titolo documento
Rete di connessione paesaggistica e siti Unesco

codice documento
A13-01-00

foglio
1 di 3

scala
1:10.000

Il Sindaco
Stefano Lo Russo

Progetto a cura del Dipartimento
Urbanistico ed Edilizia Privata
Direttore: arch. Emanuela Canavaro
Responsabile del Procedimento
Servizio Nuovo Piano Regolatore: arch. Daniela Cervero

Con il contributo di
Tutti i dipartimenti della Città di Torino
Politecnico di Torino
Città Metropolitana di Torino, Direzione Azioni Integrate con gli EE.LL.
Unità Tutela del Territorio

Con il supporto operativo di
INFRA.TO
Infrastrutture per la mobilità

- Legenda**
- Contine comunale
 - Fiumi
 - Siti di importanza comunitaria (SIC) e Zona Speciale di Conservazione (ZSC)
 - Zone di Protezione Speciale (ZPS)
 - Nodi principali della rete ecologica (aree protette, SIC e ZSC, ZPS, zone naturali di salvaguardia, aree contigue e altri siti di interesse naturalistico)
 - Boschi
 - Parchi urbani, fluviali e collinari
 - Patrimonio infrastrutturale storico (ponti, stazioni, rifugi antiaerei, opoli commemorativi della battaglia del 1706)
 - Corona delizie
 - Cinte daziane
 - Altri viali storici (Viabilità storica e patrimonio ferroviario)
 - Viali storici tutelati ai sensi degli art. 136 e 157 del D. Lgs. n. 42 del 2004
 - Siti inseriti nella lista del Patrimonio Mondiale UNESCO**
 - Buffer zone
 - Core zone

