


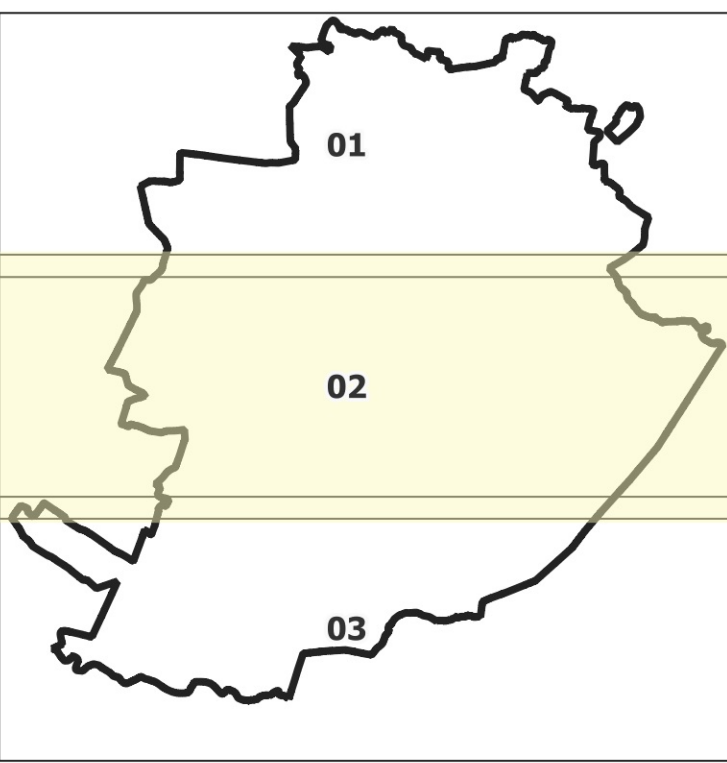

titolo documento
Rete di connessione paesaggistica e siti Unesco

codice documento
A13-02-00

pagina
2 di 3

scala
1:10.000

Il Sindaco
Stefano Lo Russo

L'Assessorato P.R.G., Urbanistica, Edilizia privata, Coordinamento grandi progetti, Grandi Infrastrutture nel Settore Trasporti
Paolo Mazzoleni

Progetto a cura del Dipartimento Urbanistico ed Edilizia Privata
Direttore: arch. Emanuela Cavarero
Responsabile del Procedimento Servizio Nuovo Piano Regolatore: arch. Daniela Cevero

Con il contributo di
Tutti i dipartimenti della Città di Torino
Politecnico di Torino
Città Metropolitana di Torino, Direzione Azioni Integrate con gli E.E.L.L.
Unità Tutela del Territorio

Con il supporto operativo di
INFRA.TO

- Legenda**
- Contorno comunale
 - Fiumi
 - Siti di importanza comunitaria (SIC) e Zona Speciale di Conservazione (ZSC)
 - Zone di Protezione Speciale (ZPS)
 - Nodi principali della rete ecologica (aree protette, SIC e ZSC, ZPS, zone naturali di salvaguardia, aree contigue e altri siti di interesse naturalistico)
 - Boschi
 - Parchi urbani, fluviali e collinari
 - Patrimonio infrastrutturale storico (ponti, stazioni, rifugi antiaerei, cippi commemorativi della battaglia del 1706)
 - Corona delizie
 - Cinte daziane
 - Altri viali storici (Viabilità storica e patrimonio ferroviario)
 - Viali storici tutelati ai sensi degli art. 136 e 157 del D. Lgs. n. 42 del 2004
 - Siti inseriti nella lista del Patrimonio Mondiale UNESCO**
 - Buffer zone
 - Core zone

