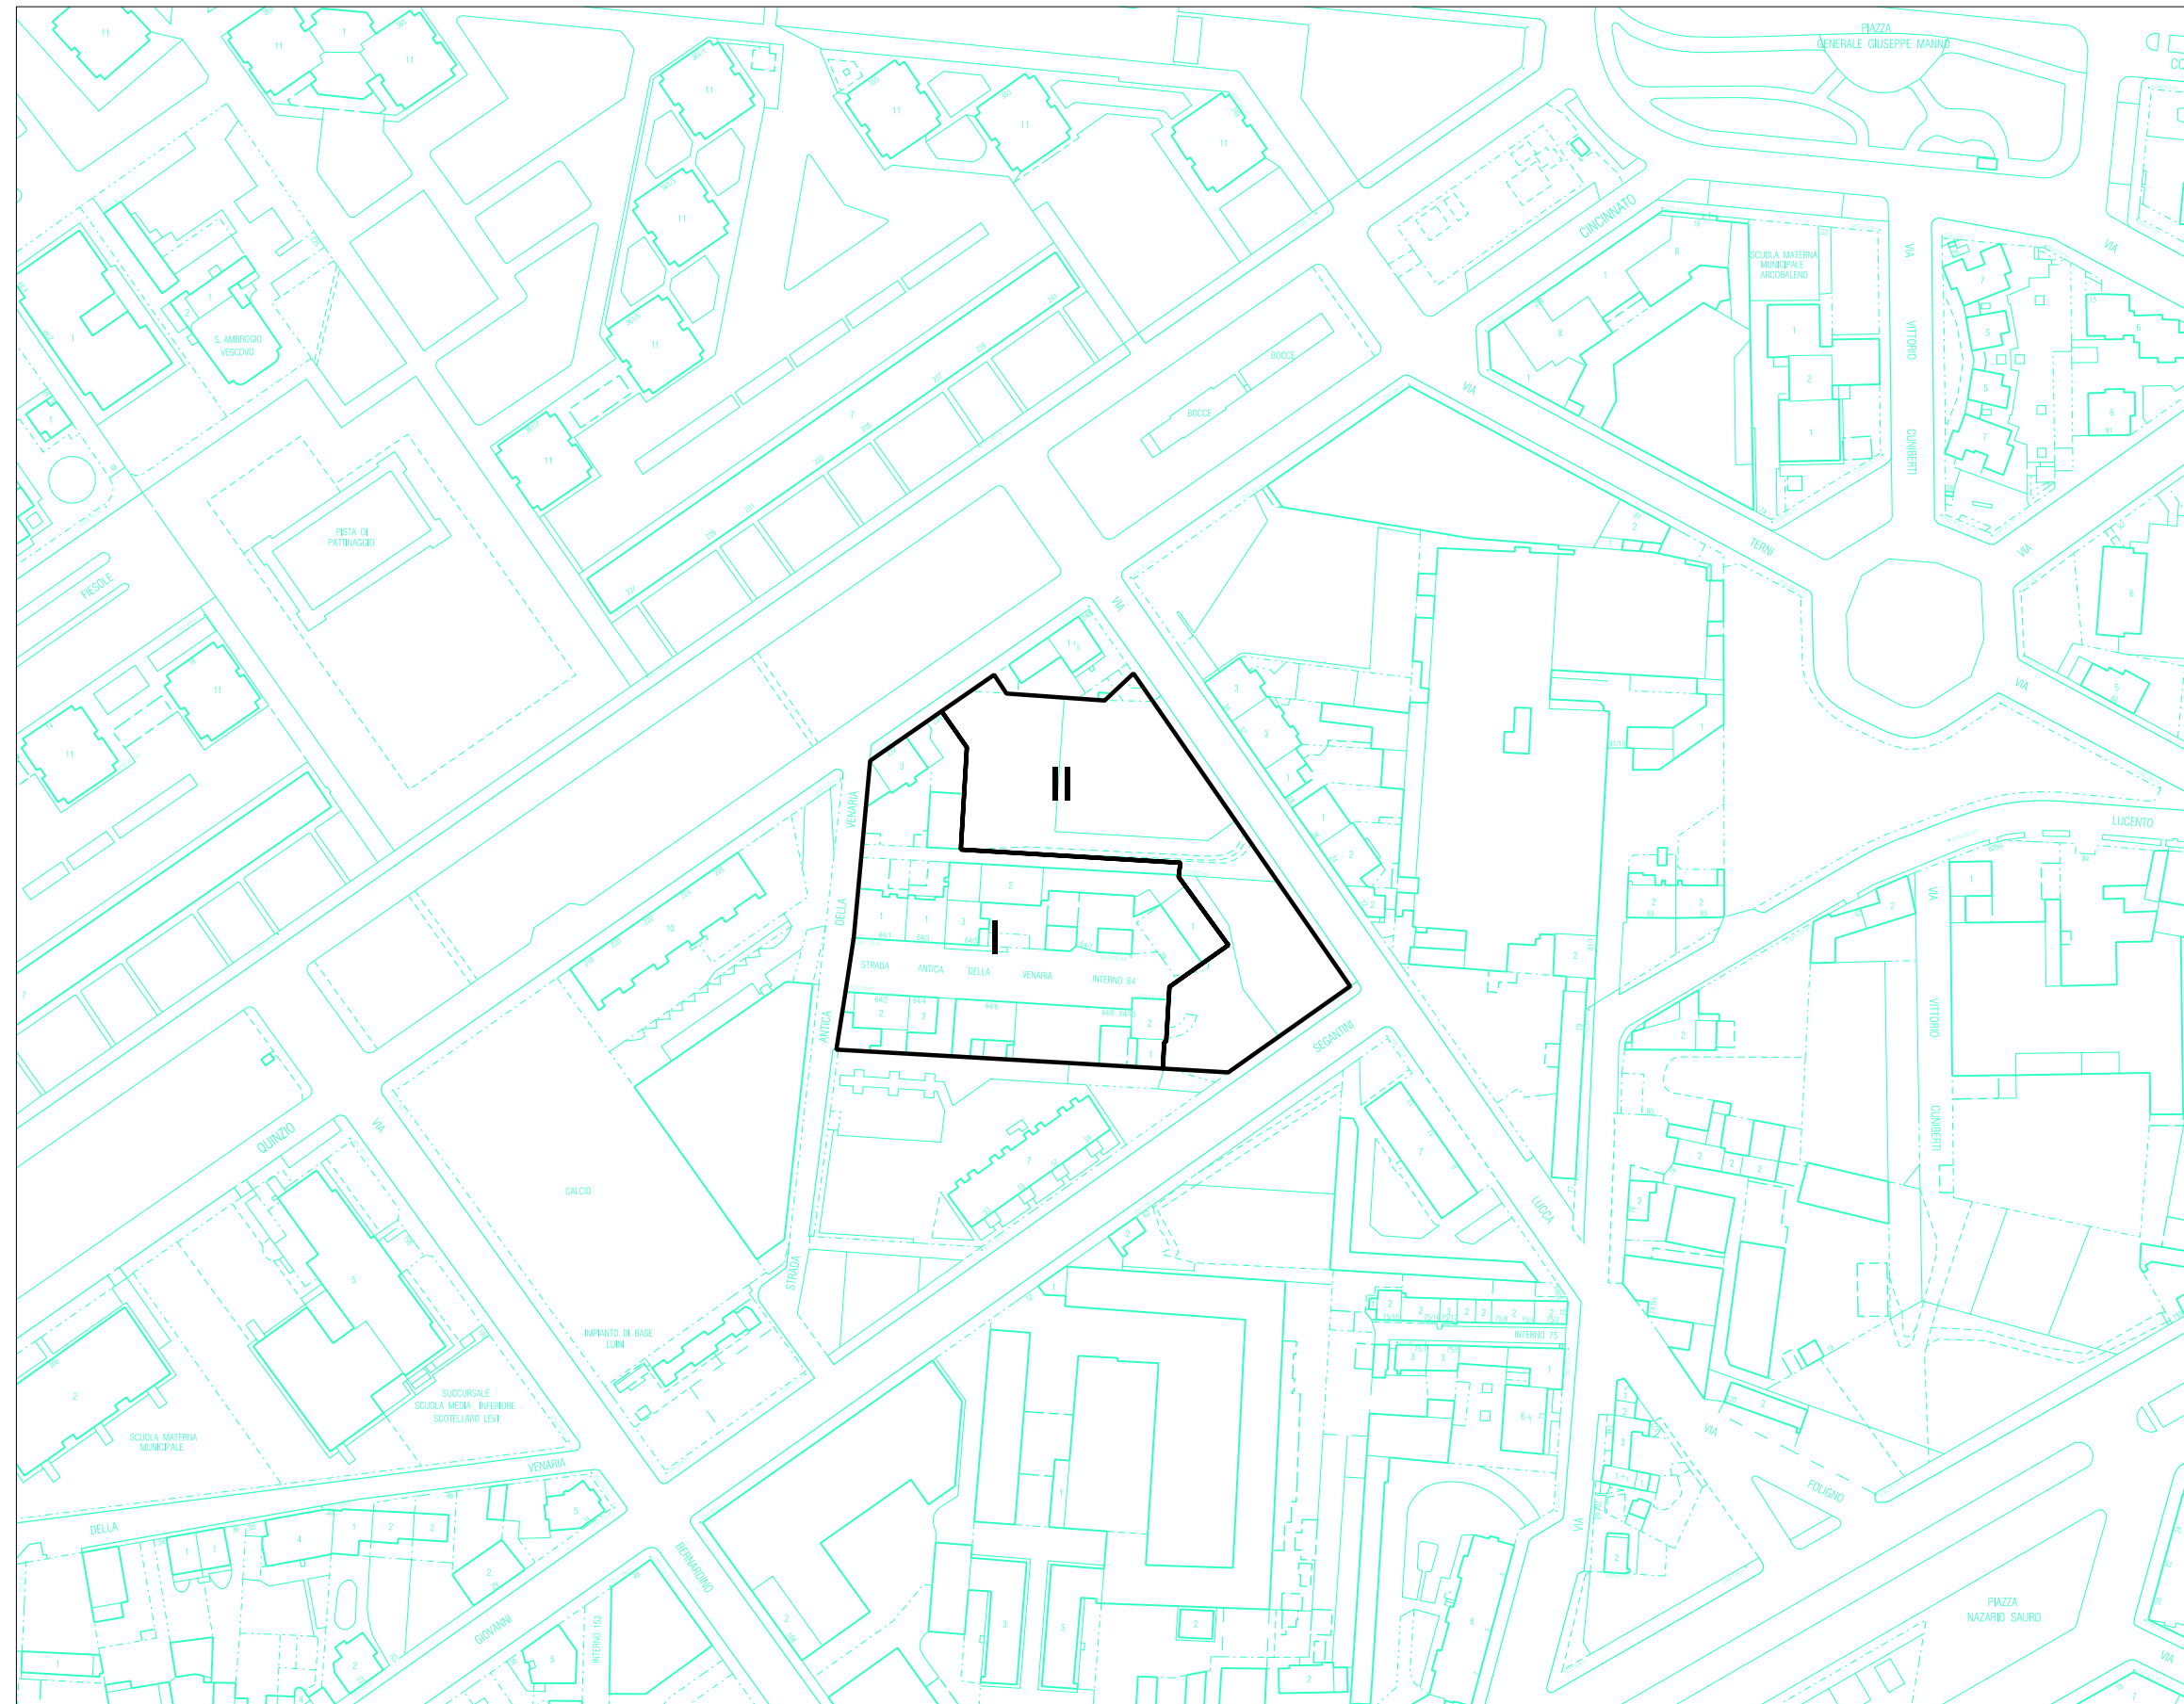


# AMBITO 4.10 ANTICA VENARIA e 4.g Antica Venaria 2 - articolazione in sottoambiti



## LEGENDA

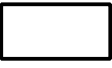

-  Limite dell'area da trasformare per servizi e della zona urbana di trasformazione
-  Limite e denominazione dei sottoambiti

TAVOLA 4.10 e 4.g/1

SCALA 1:2000