




Particolare della pavimentazione  
(UMI A1 - UMI A2)  
Scala 1:50

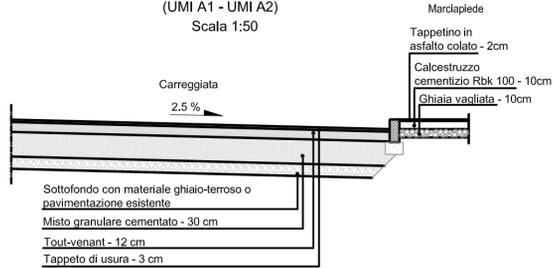


Sezione A-A (UMI A4)

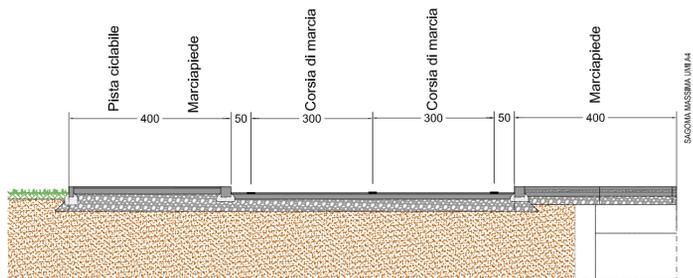


Sezione B-B

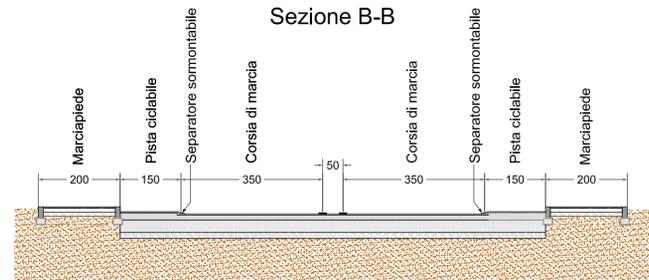


Sezione C-C

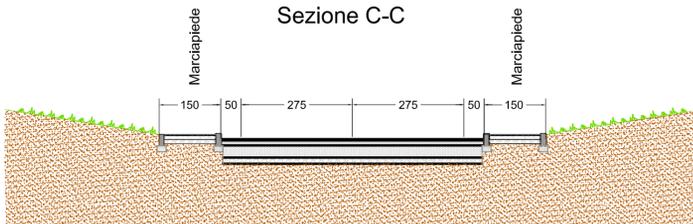


Sezione E-E

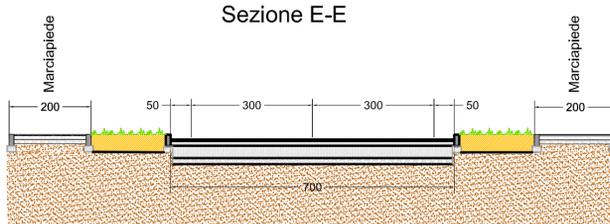

Sezione D-D

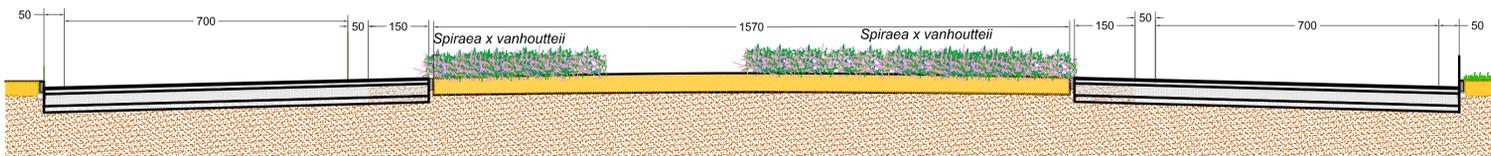

Sezione F-F

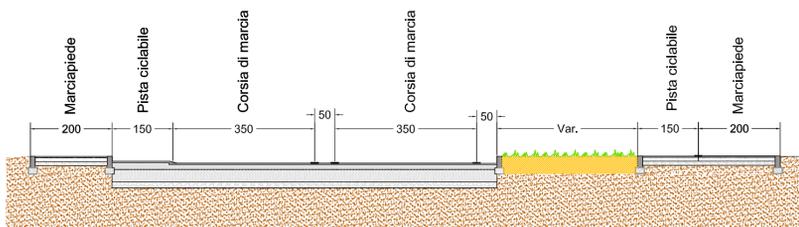

## Zona A - Mirafiori

Zona Urbana di Trasformazione - Ambito 16.34 - Mirafiori A

c.so Settembrini 152 - 10135 Torino

SPAZIO RISERVATO AL COMUNE

PROGETTISTI

Progettazione urbanistica  
**Studio Liveriero Associazione Professionale**  
corso Marconi 20 - 10125, Torino  
liveriero@liveriero.it

Progettazione OO.UU. e Ambiente  
**ECOPLAN**  
via Botticelli, 57 - 10154, Torino  
ecoplan@ecoplansrl.com

ORDINE DEGLI ARCHITETTI  
PROVINCIA DI TORINO  
arch. Pier Augusto Donna Bianco  
n° 2801

Progettazione del verde  
**Linee Verdi**  
c.so Regina Margherita, 104  
10152 Torino  
tella@lineeverdi.com

PROPONENTI

**TNE** Torino Nuova Economia S.p.A  
via Livorno, 60  
10144 Torino

PROGETTO  
**PEC - Zona A Mirafiori**

OGGETTO  
**Viabilità - Sezioni tipo**

N.	Data	Descrizione
REV. 01	26-03-2015	
REV. 02	11-06-2015	
REV. 03	21-04-2016	

FILE	STAMPATO	TAVOLA
		<b>B4.4.2</b>
		SCALA
		varie