

LEGENDA

- Confine proprietà TNE
- Rete idrica esistente
- Rete idrica in progetto**
- Condotta principale De200
- Pozzetto

UMI A1 - UMI A2: OPERE A SCOMPUTO	
OPERA	L. TOT. (m)
Condotta principale De200	452
Pozzetti	2

Zona A - Mirafiori
Zona Urbana di Trasformazione - Ambito 16.34 - Mirafiori A

c.so Settembrini 152 - 10135 Torino

SPAZIO RISERVATO AL COMUNE

PROGETTISTI

Progettazione urbanistica
Studio Liveriero Associazione
Professionista
corso Feltrina 20 - 10125, Torino
liveriero@liveriero.it

Progettazione OO.UU. e Ambiente
Ecoplan S.r.l.
via Botticelli, 57 - 10154, Torino
ecoplan@ecoplansrl.com

**ORDINE DEGLI ARCHITETTI
PROVINCIA DI TORINO**
arch. Pier Augusto Donna Bianco
n° 2801

PROGETTAZIONE DEL VERDE
Linee Verdi
c.so Regina Margherita, 104
10132 Torino
info@lineeverdi.com

PROPONENTI

TNE Torino Nuova Economia S.p.A
via Livorno, 60
10144 Torino




**PROGETTO
PEC - Zona A Mirafiori**

**OGGETTO
Approvvigionamento idrico - Planimetria di progetto**

N.	Data	Descrizione
REV. 01	26-03-2015	
REV. 02	11-06-2015	
REV. 03	21-04-2016	

B4.6

SCALA
1:1.000

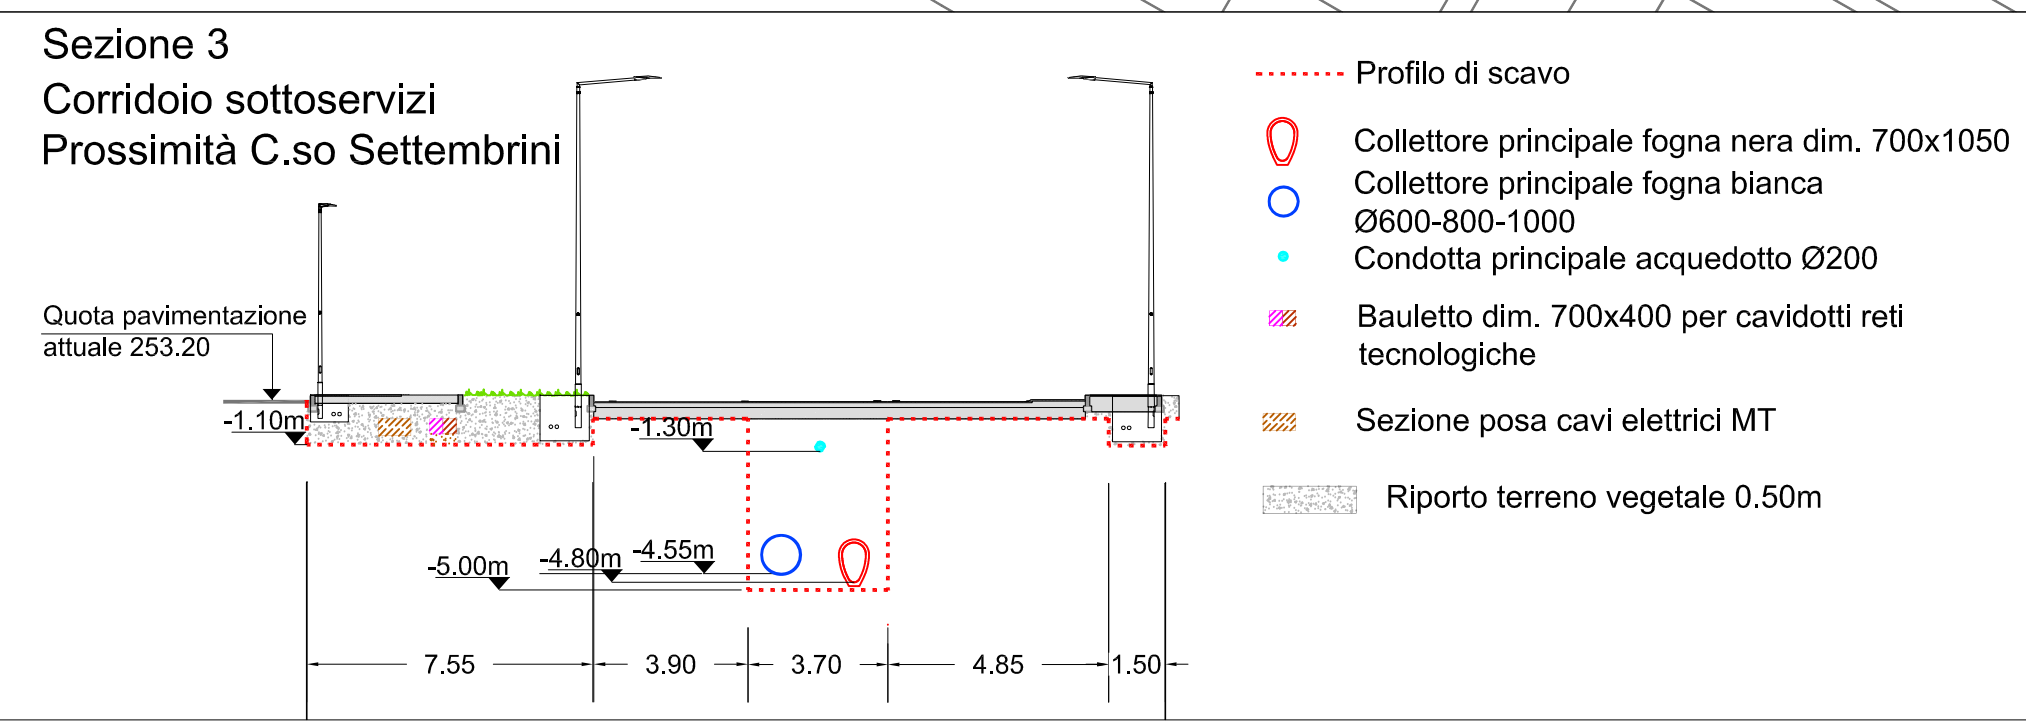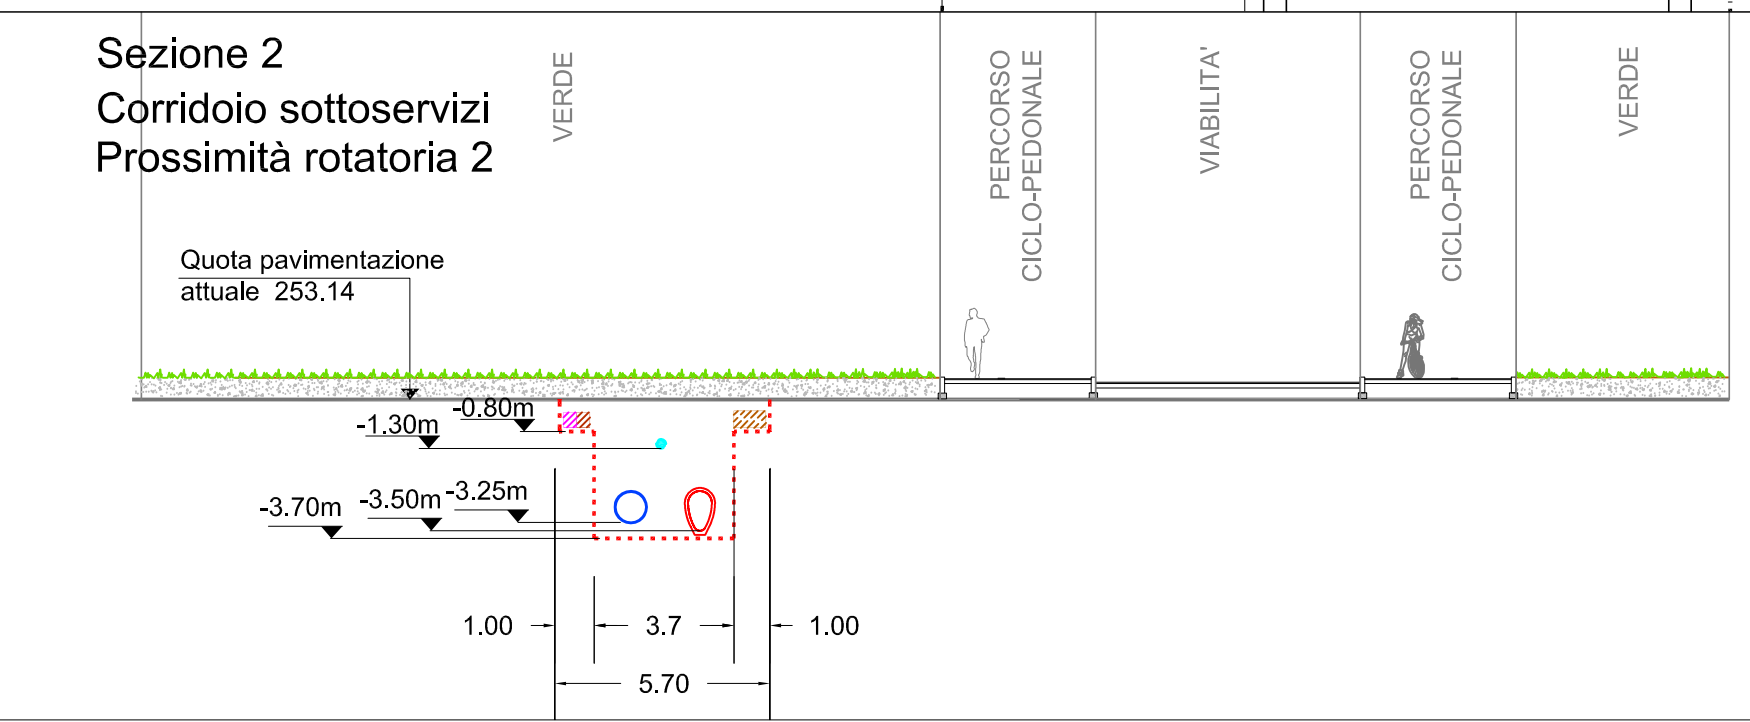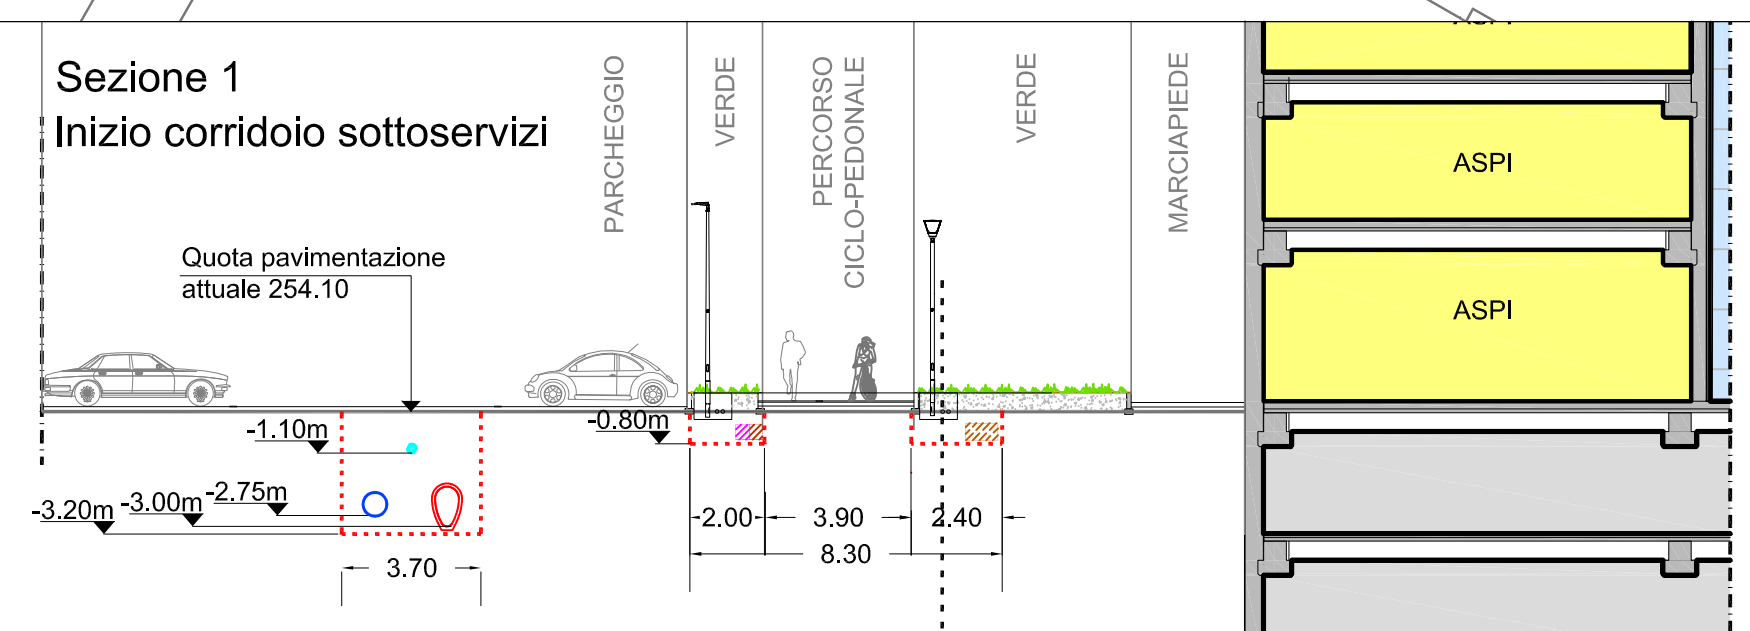

- Profilo di scavo
- Collettore principale fogna nera dim. 700x1050
- Collettore principale fogna bianca Ø600-800-1000
- Condotta principale acquedotto Ø200
- Bauletto dim. 700x400 per cavidotti reti tecnologiche
- Sezione posa cavi elettrici MT
- Ripporto terreno vegetale 0.50m

N.B. Tutti i diritti sono riservati.