

Zona A - Mirafiori

Zona Urbana di Trasformazione - Ambito 16.34 - Mirafiori A

c.so Settembrini 152 - 10135 Torino

SPAZIO RISERVATO AL COMUNE

PROGETTISTI



Progettazione urbanistica
Studio Liveriero Associazione Professionale
corso Marconi, 20 - 10125, Torino
liveriero@liveriero.it



Progettazione OO.UU. e Ambiente
Ecoplan S.r.l.
via Botticelli, 57 - 10154, Torino
ecoplan@ecoplansrl.com

**ORDINE DEGLI ARCHITETTI
PROVINCIA DI TORINO**
arch. Pier Augusto Donna Bianco
n° 2801



Progettazione del verde
Linee Verdi
c.so Regina Margherita, 104
10152 Torino
stella@lineeverdi.com

PROPONENTI

TNE Torino Nuova Economia S.p.A.
Nuova via Livorno, 60
Economia 10144 Torino

PROGETTO
PEC - Zona A Mirafiori

OGGETTO
Fognature - acque bianche e acque nere - Sezioni tipo

FILE	STAMPATO	TAVOLA
N.	Data	Descrizione
- REV. 01	- 26-03-2015	---
- REV. 02	- 11-06-2015	---
- REV. 03	- 21-04-2016	---
- REV. 04	- 22-07-2016	A seguito osservazioni e richiesta integrazioni in sede di C.d.S.


B4.7.2

SCALA


varie

SEZIONE TIPO DI POSA COLLETTORI SCALA 1:50


SEZIONE SCAVO IN
GALLERIA
CONDOTTA
CIRCOLARE

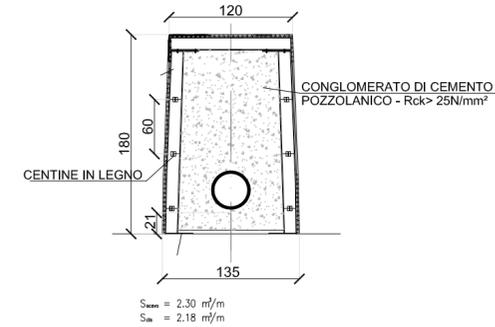


SEZIONE SCAVO IN
GALLERIA
CONDOTTA
CIRCOLARE

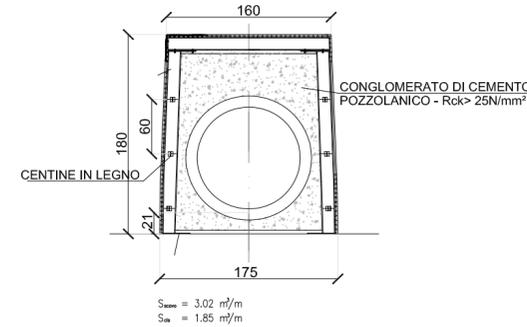


POZZETTO ISPEZIONE CIRCOLARE SCALA 1:50

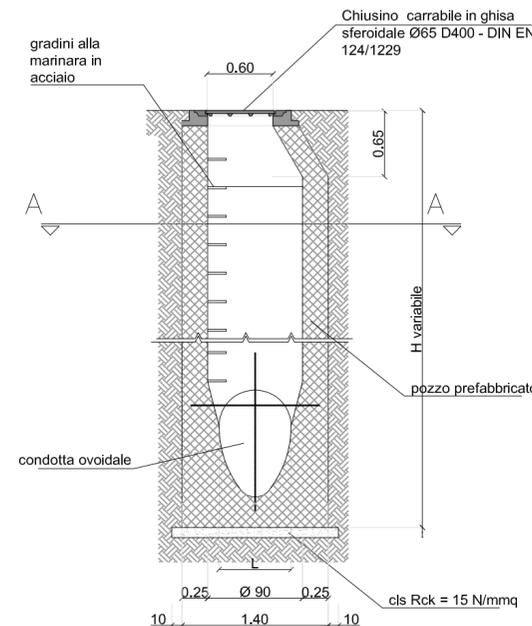

POZZETTO DI ISPEZIONE Ø1000 mm SCALA 1:50

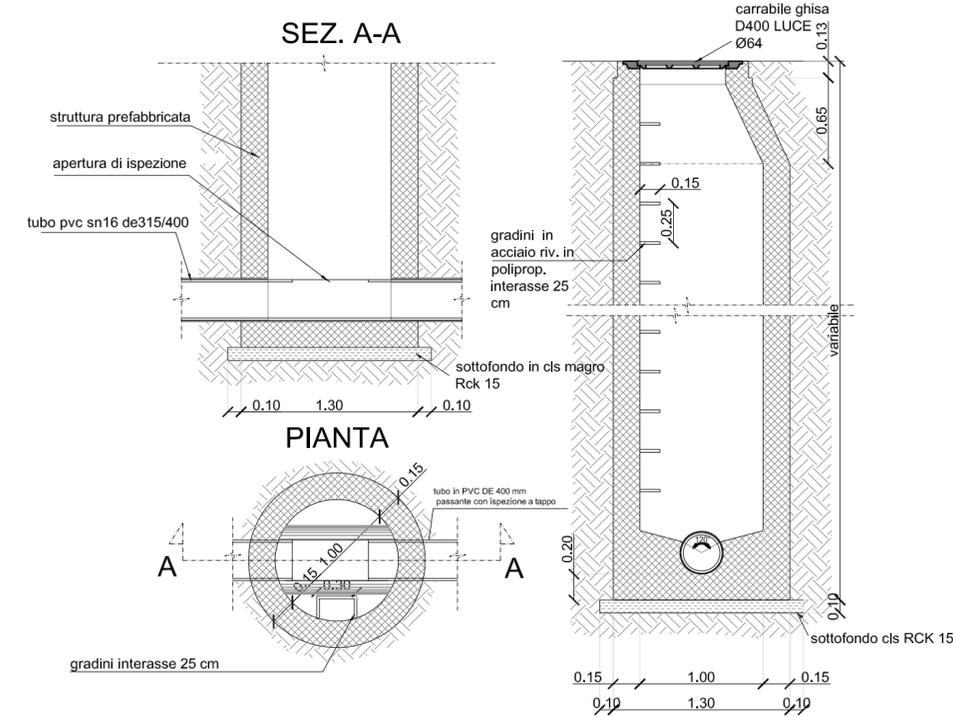

CADITOIA IN CLS SCALA 1:25

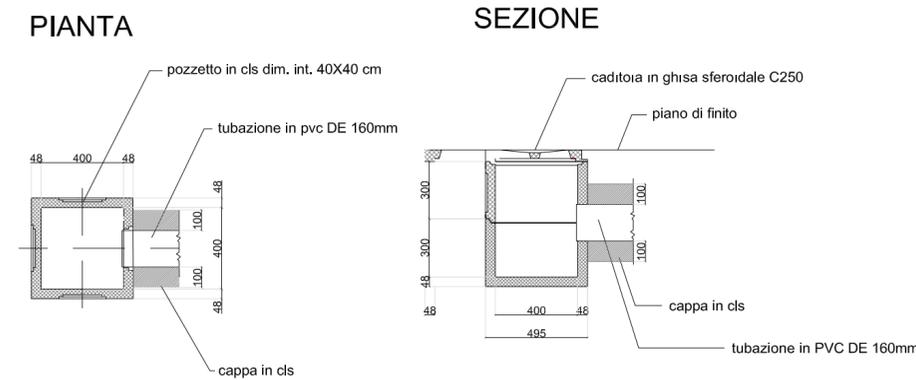

POZZETTO ISPEZIONE TRATTO IN GALLERIA SCALA 1:100

