




SCALA A - PIANO QUINTO

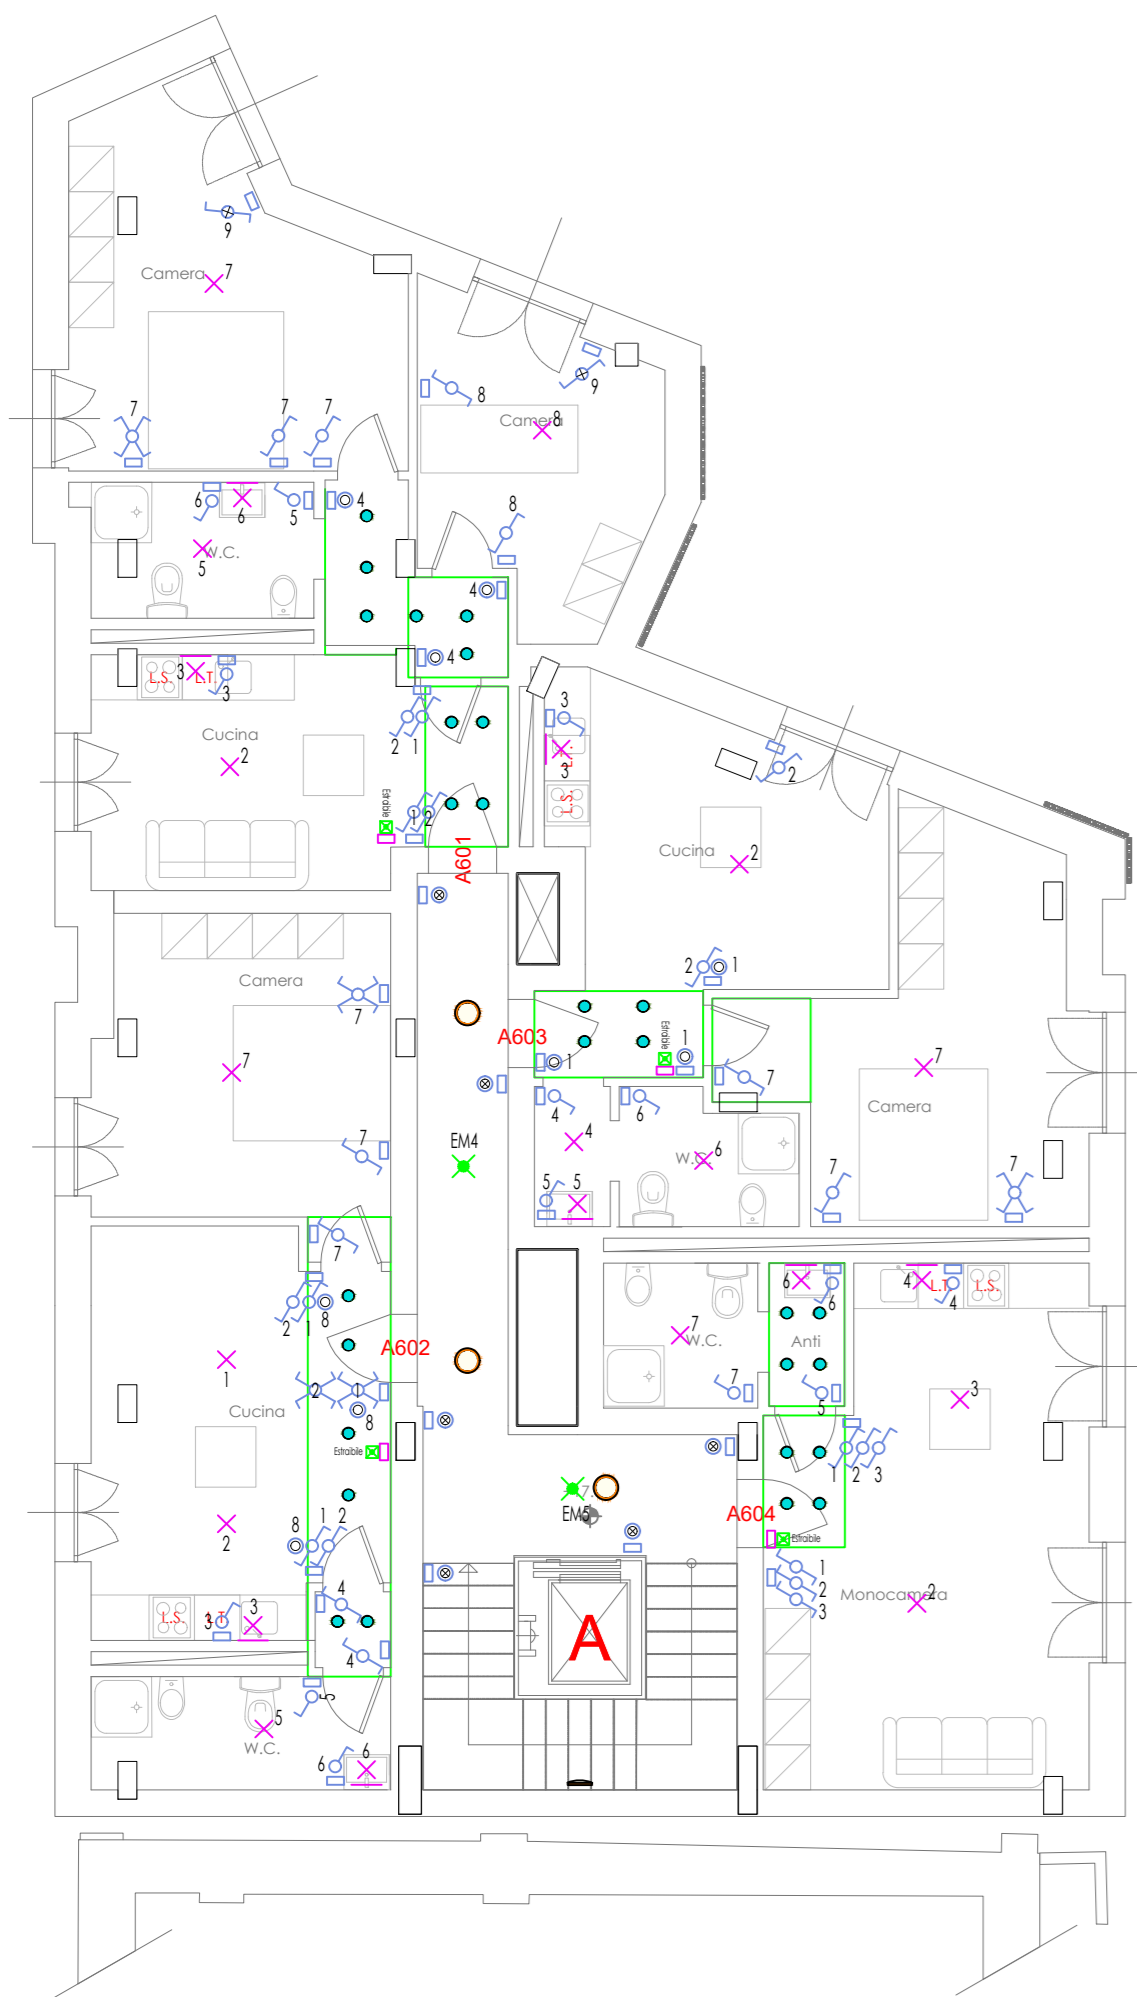

SCALA A - PIANO SESTO

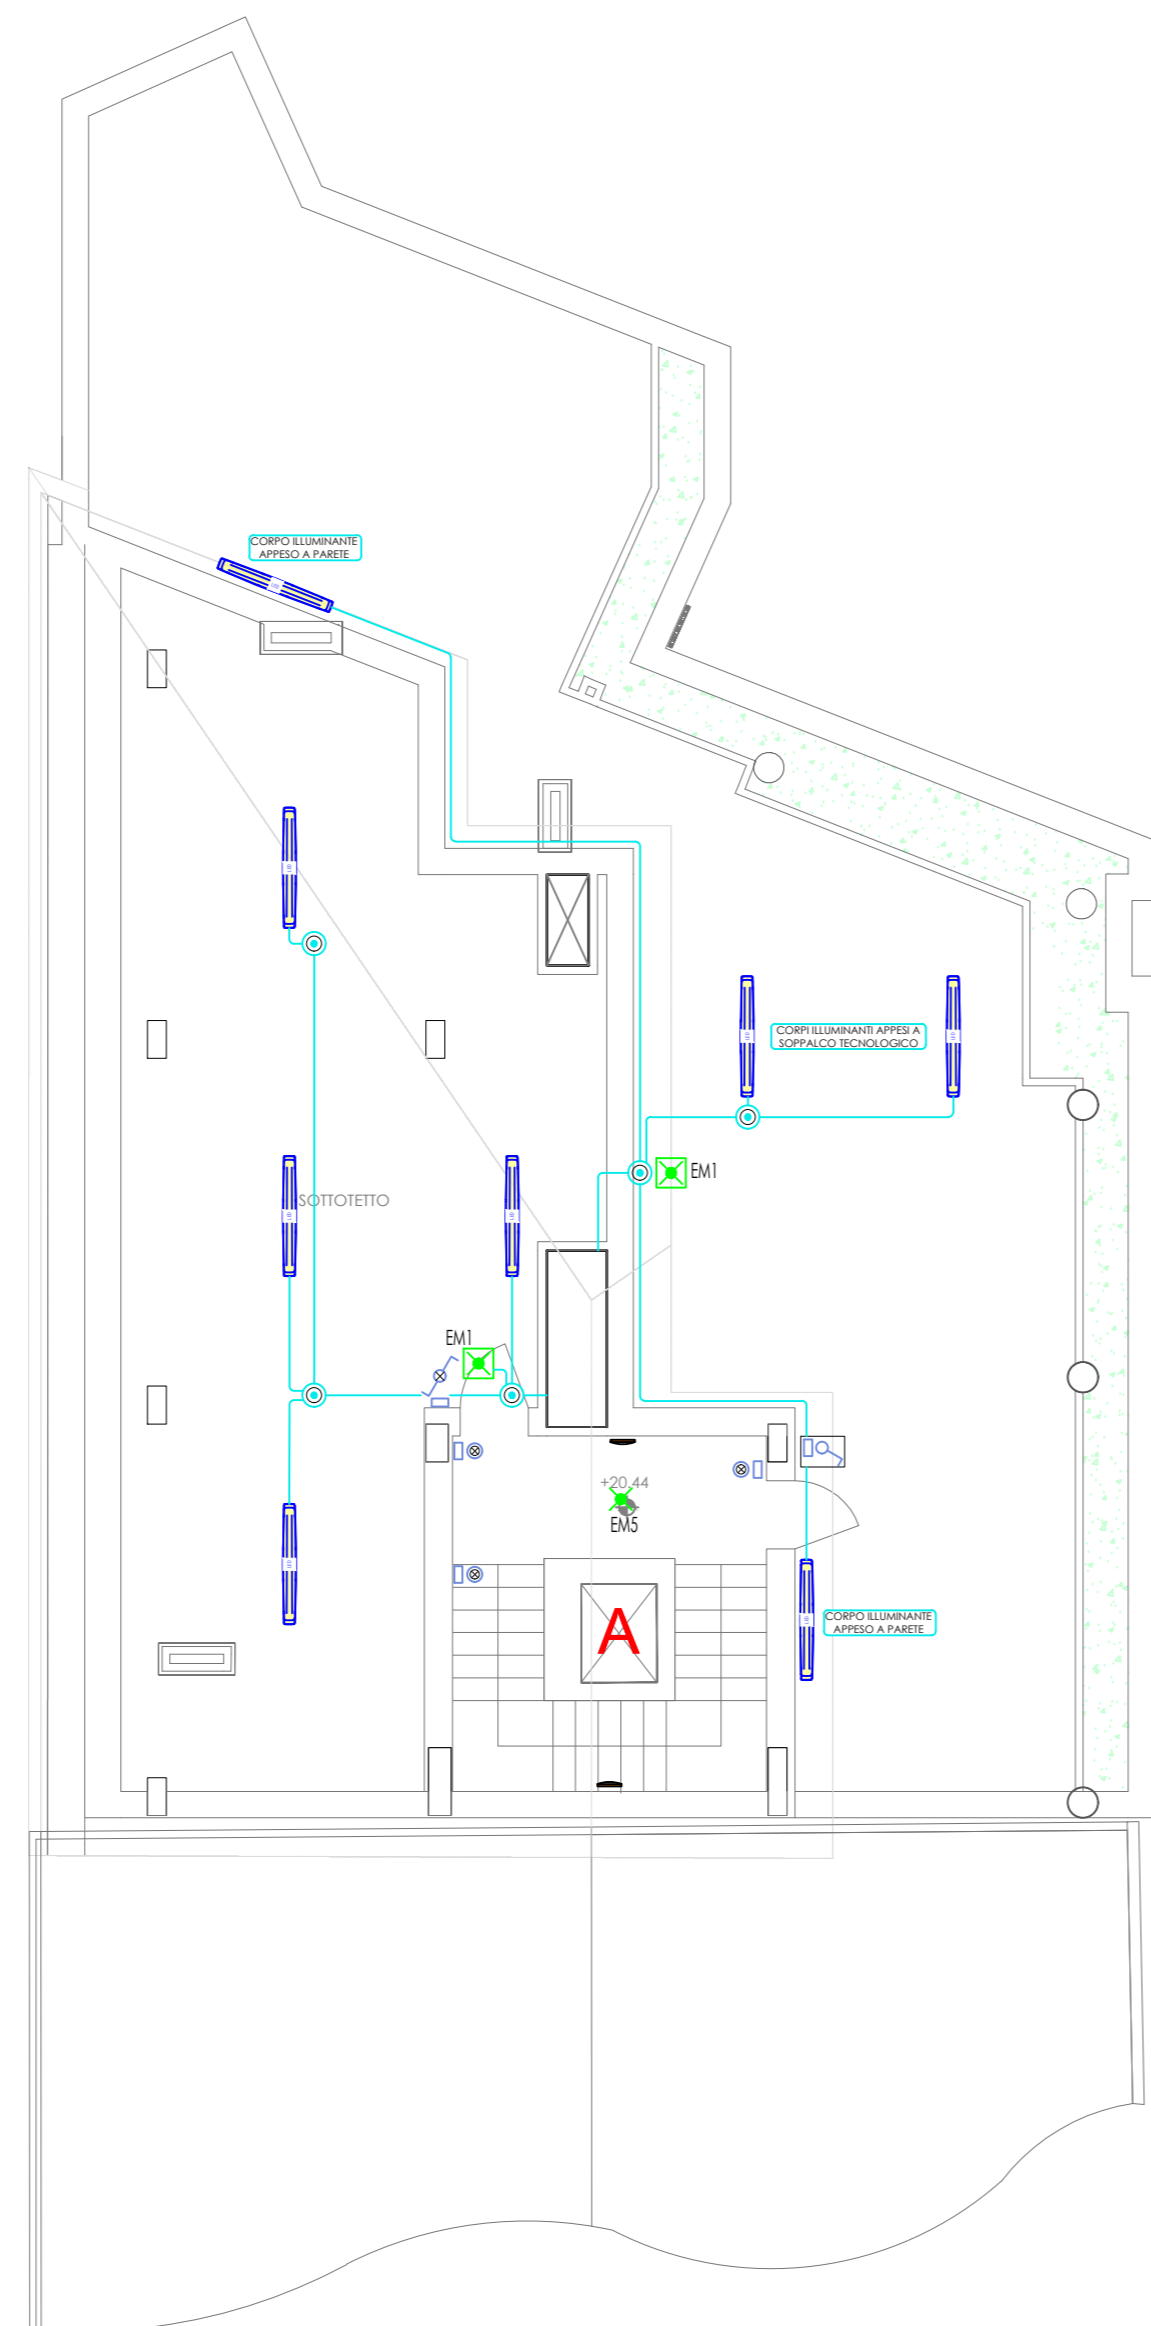


SCALA B - PIANO QUINTO

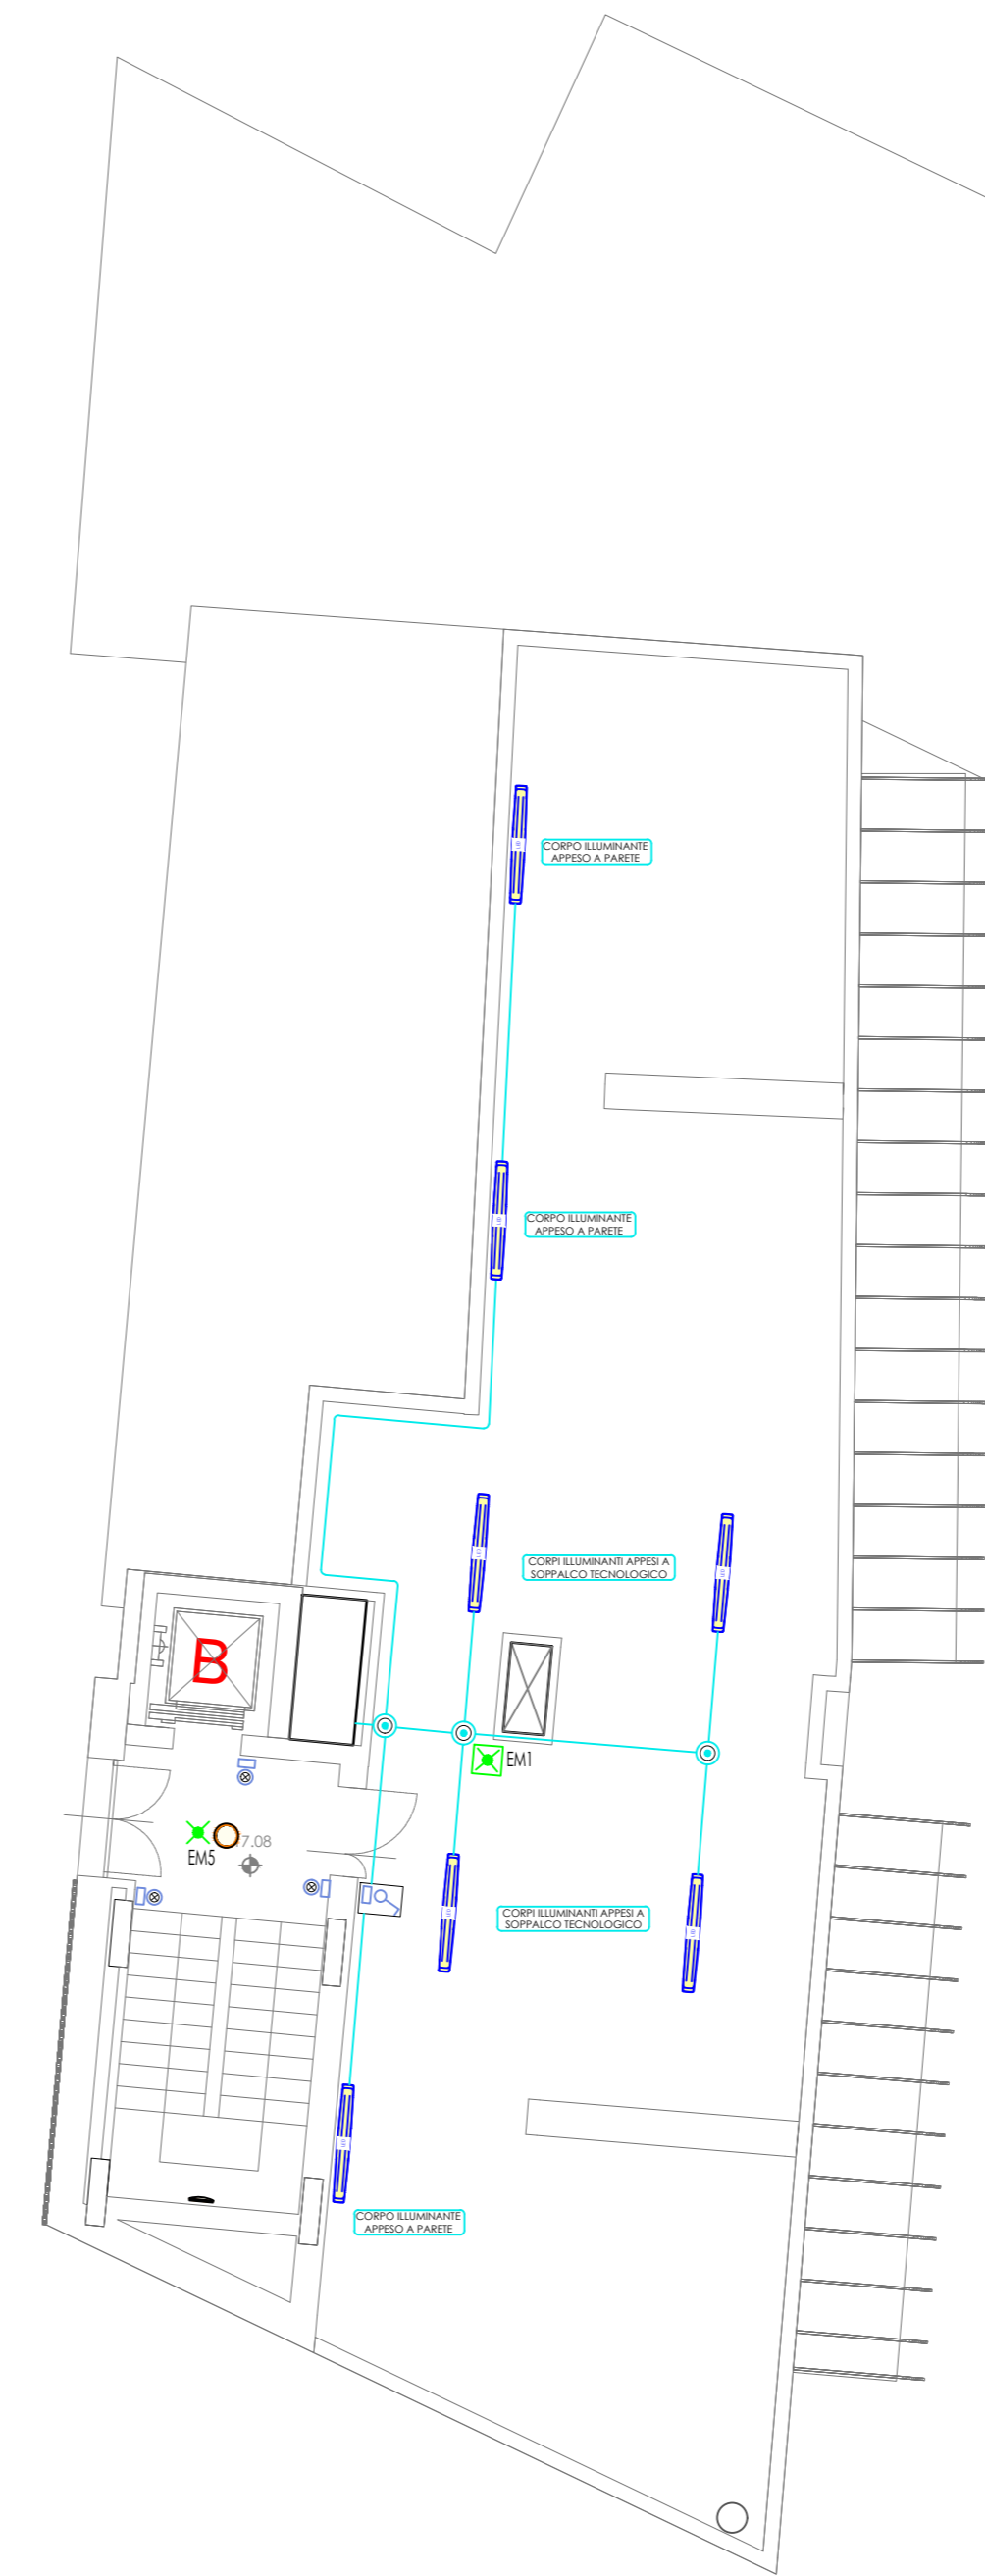

LEGENDA SIMBOLI

	PUNTO LUCE A SOFFITTO		SENSORE DI MOVIMENTO
	PUNTO LUCE A PARETE		SCATOLA PORTAFRUTTI "TIPO 503"
	PULSANTE		SCATOLA DI DERIVAZIONE DA INCASSO
	PULSANTE LUMINOSO		SCATOLA DI DERIVAZIONE A VISTA TIPO TONDA
	INTERRUTTORE		TUBAZIONE RIGIDA IN PVC POSATA A VISTA
	INTERRUTTORE LUMINOSO		CAVIDOTTO DA INTERRO Ø50
	DEVIATORE		PASSERELLA PORTACAVI - PER LE DIMENSIONI DI OGNI TRATTO VEDERE ELABORATO TE-102
	INVERTITORE		CONTROSOFFITTO

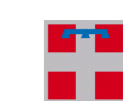


CITTA' DI TORINO

DIVISIONE SERVIZI TECNICI - COORDINAMENTO  
SERVIZIO EDILIZIA ABITATIVA PUBBLICA E PER IL SOCIALE

INTERVENTO DI RISTRUTTURAZIONE URBANISTICA IN TORINO -  
PIAZZA DELLA REPUBBLICA 13 - PER LA REALIZZAZIONE DI  
EDILIZIA RESIDENZIALE PUBBLICA. LOTTO 2

Responsabile Unico del Procedimento: Ing. Carmelo DI VITA  
Supporto al R.U.P.: Arch. Lina MUNARI  
Progettista opere : Arch. Alessandra CELORIA  
Coprogettista opere : Arch. Diego NOVO  
Coordinatrice delle integrazioni specialistiche: Ing. Lucia REDA  
Progettista della bonifica ambientale: Ing. Donato FIERRI  
Collaboratori alla progettazione: Arch. Sabina CALI'  
Geom. Claudio MASTELLOTTO  
Geom. Vincenzo TORTOMANO

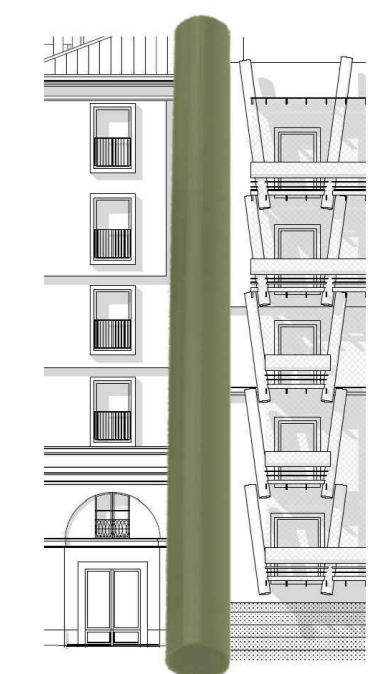

Progettista opere strutturali: Studio Ing. G. PATTA

Progettista opere Impiantistiche e verifiche requisiti acustici : MTE INGEGNERIA s.r.l.

MTE INGEGNERIA SRL  
VIA DEL PERLAR 100  
00135 VERGOGNA  
TEL. +39 045 891 91 45

CERVI  
S. ASSOCIATI  
INGEGNERIA  
Arch. Cesare CERVI

Coordinatore per la sicurezza in fase di progettazione: SICURCANTIERI CO. s.r.l.

SICURCANTIERI CO.  
S.p.A. - S.p.A. - S.p.A.  
SICURCANTIERI CO. s.r.l.

PROGETTO DEFINITIVO

OGGETTO: IMPIANTI ELETTRICI  
IMPIANTO DI ILLUMINAZIONE - PIANO QUINTO E SESTO

NOME-FILE	C13.037-PR-TE101-109	SCALA	1:100	ELABORATO
EMISSIONE	OTTOBRE 2019			TE-207
REVISIONE	Gennaio 2020			