
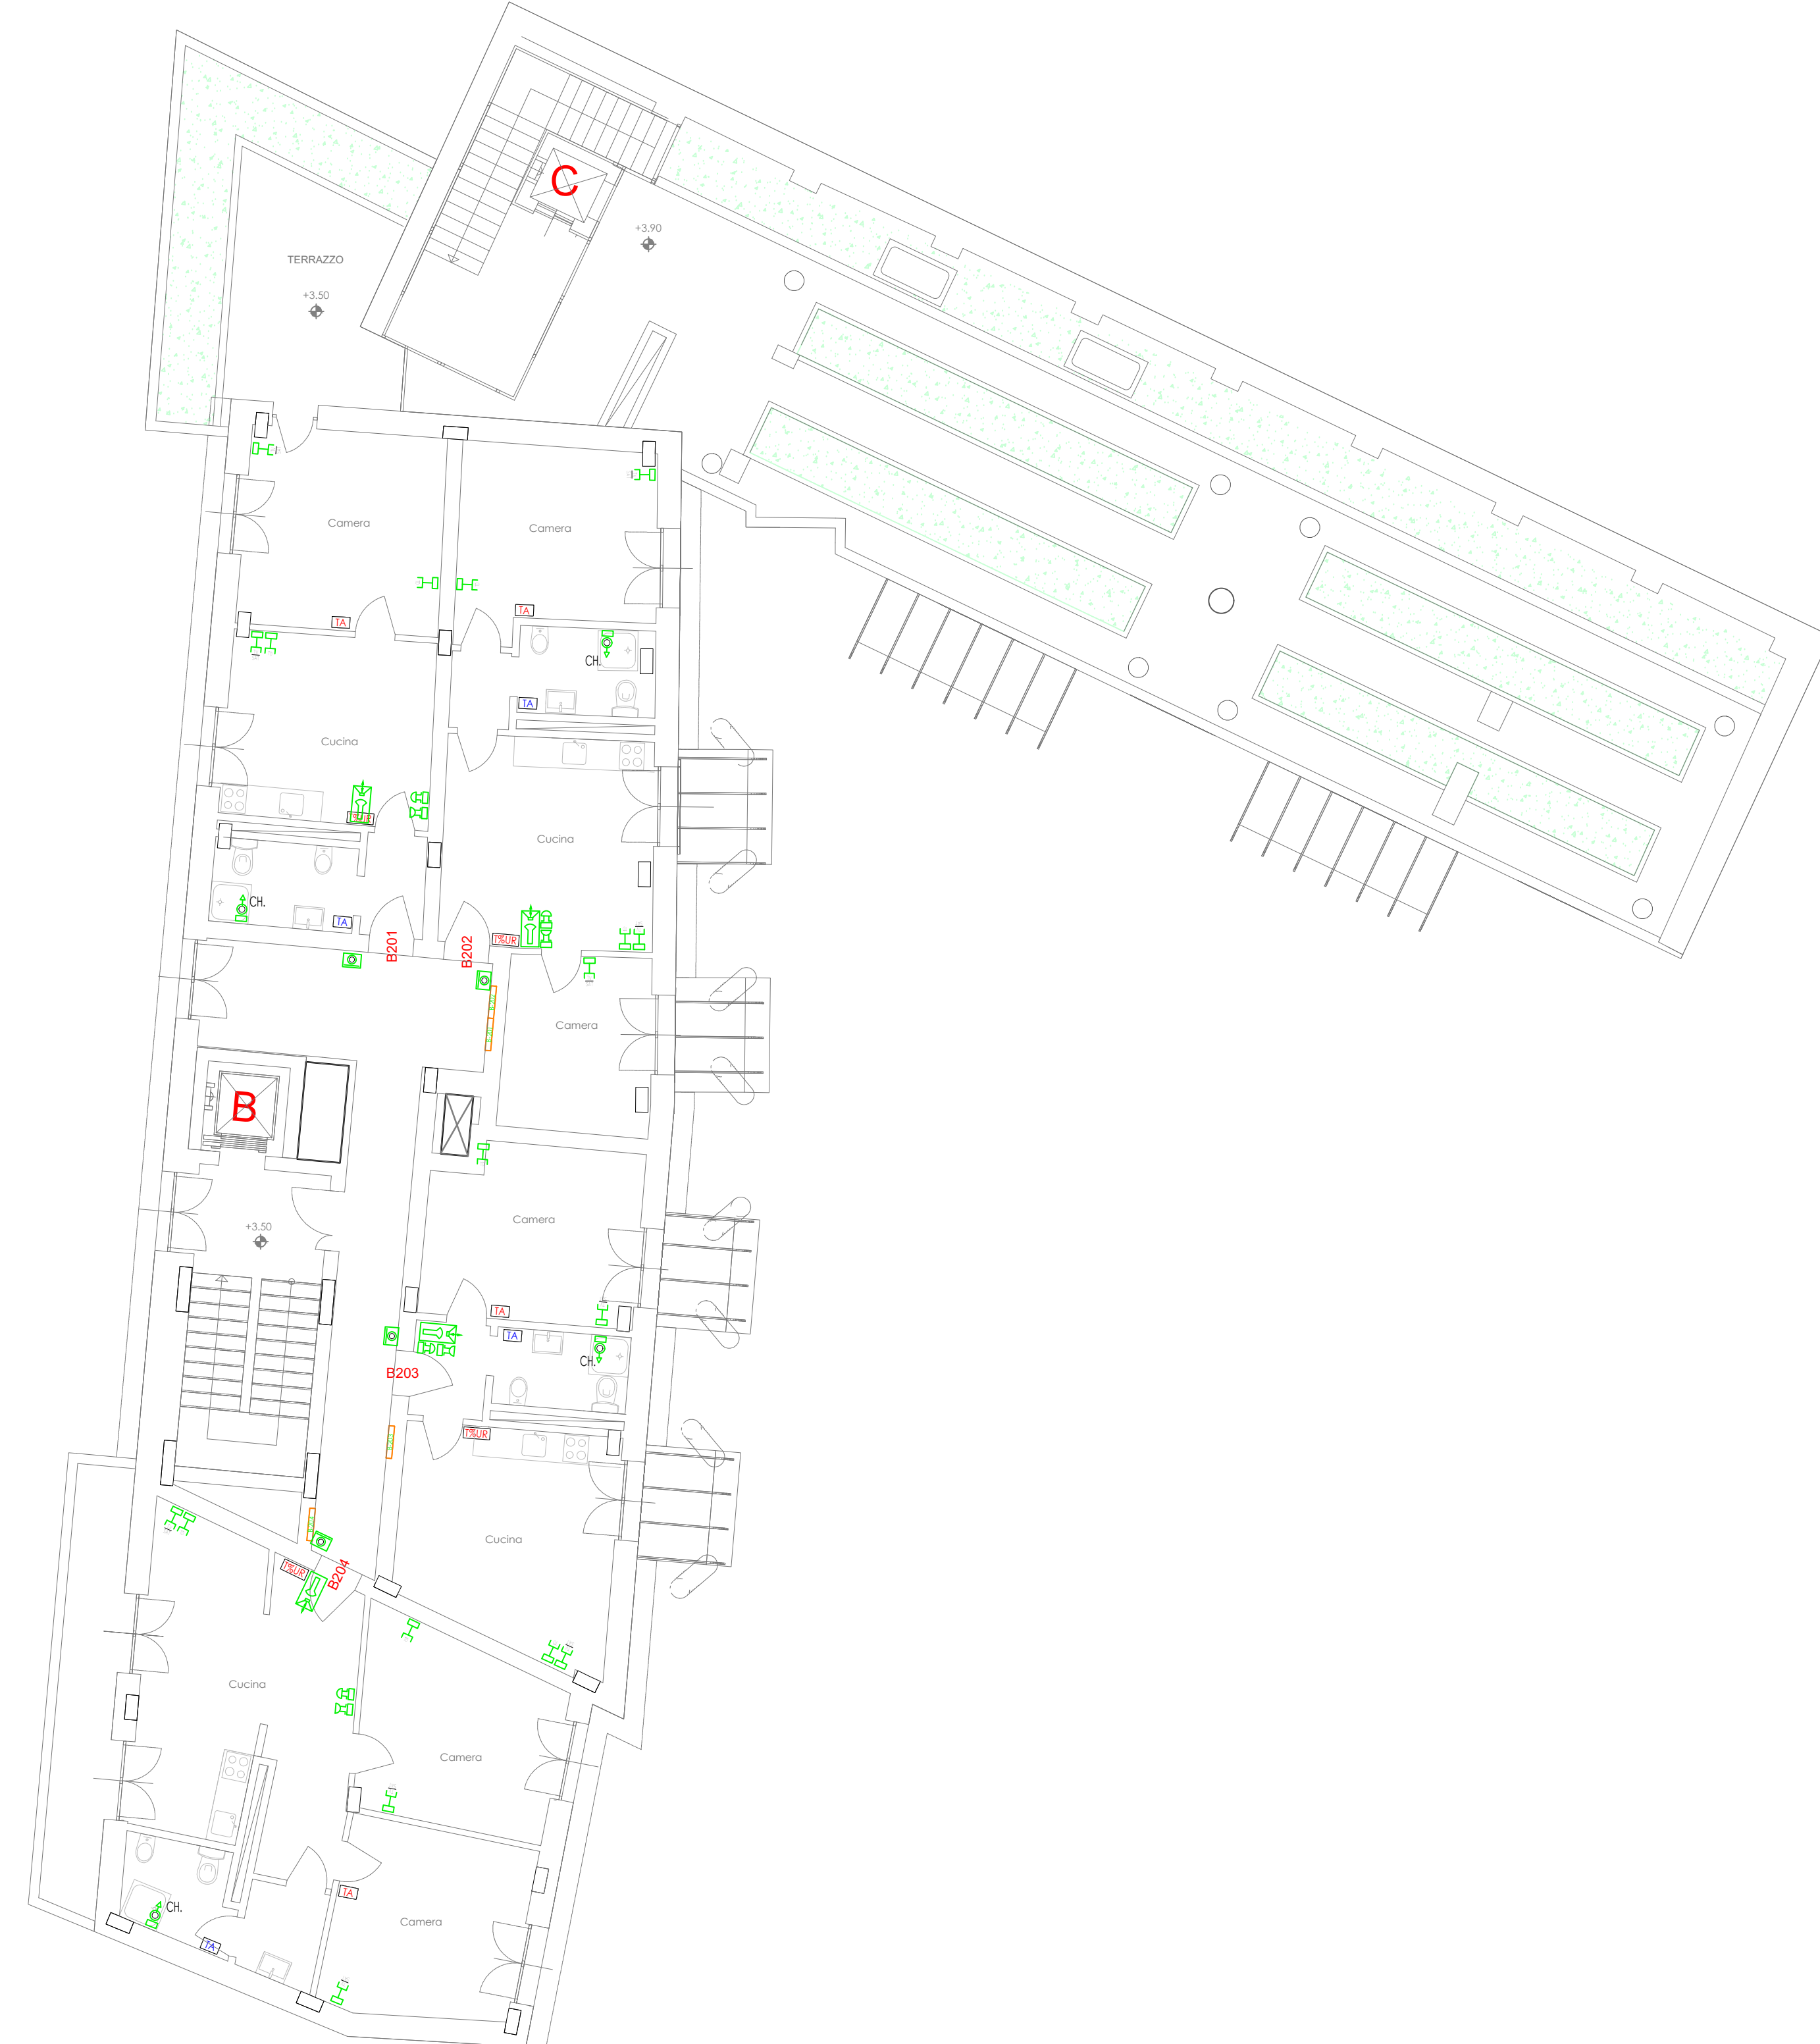


SCALA A

SCALA B - SCALA C

LEGENDA SIMBOLI

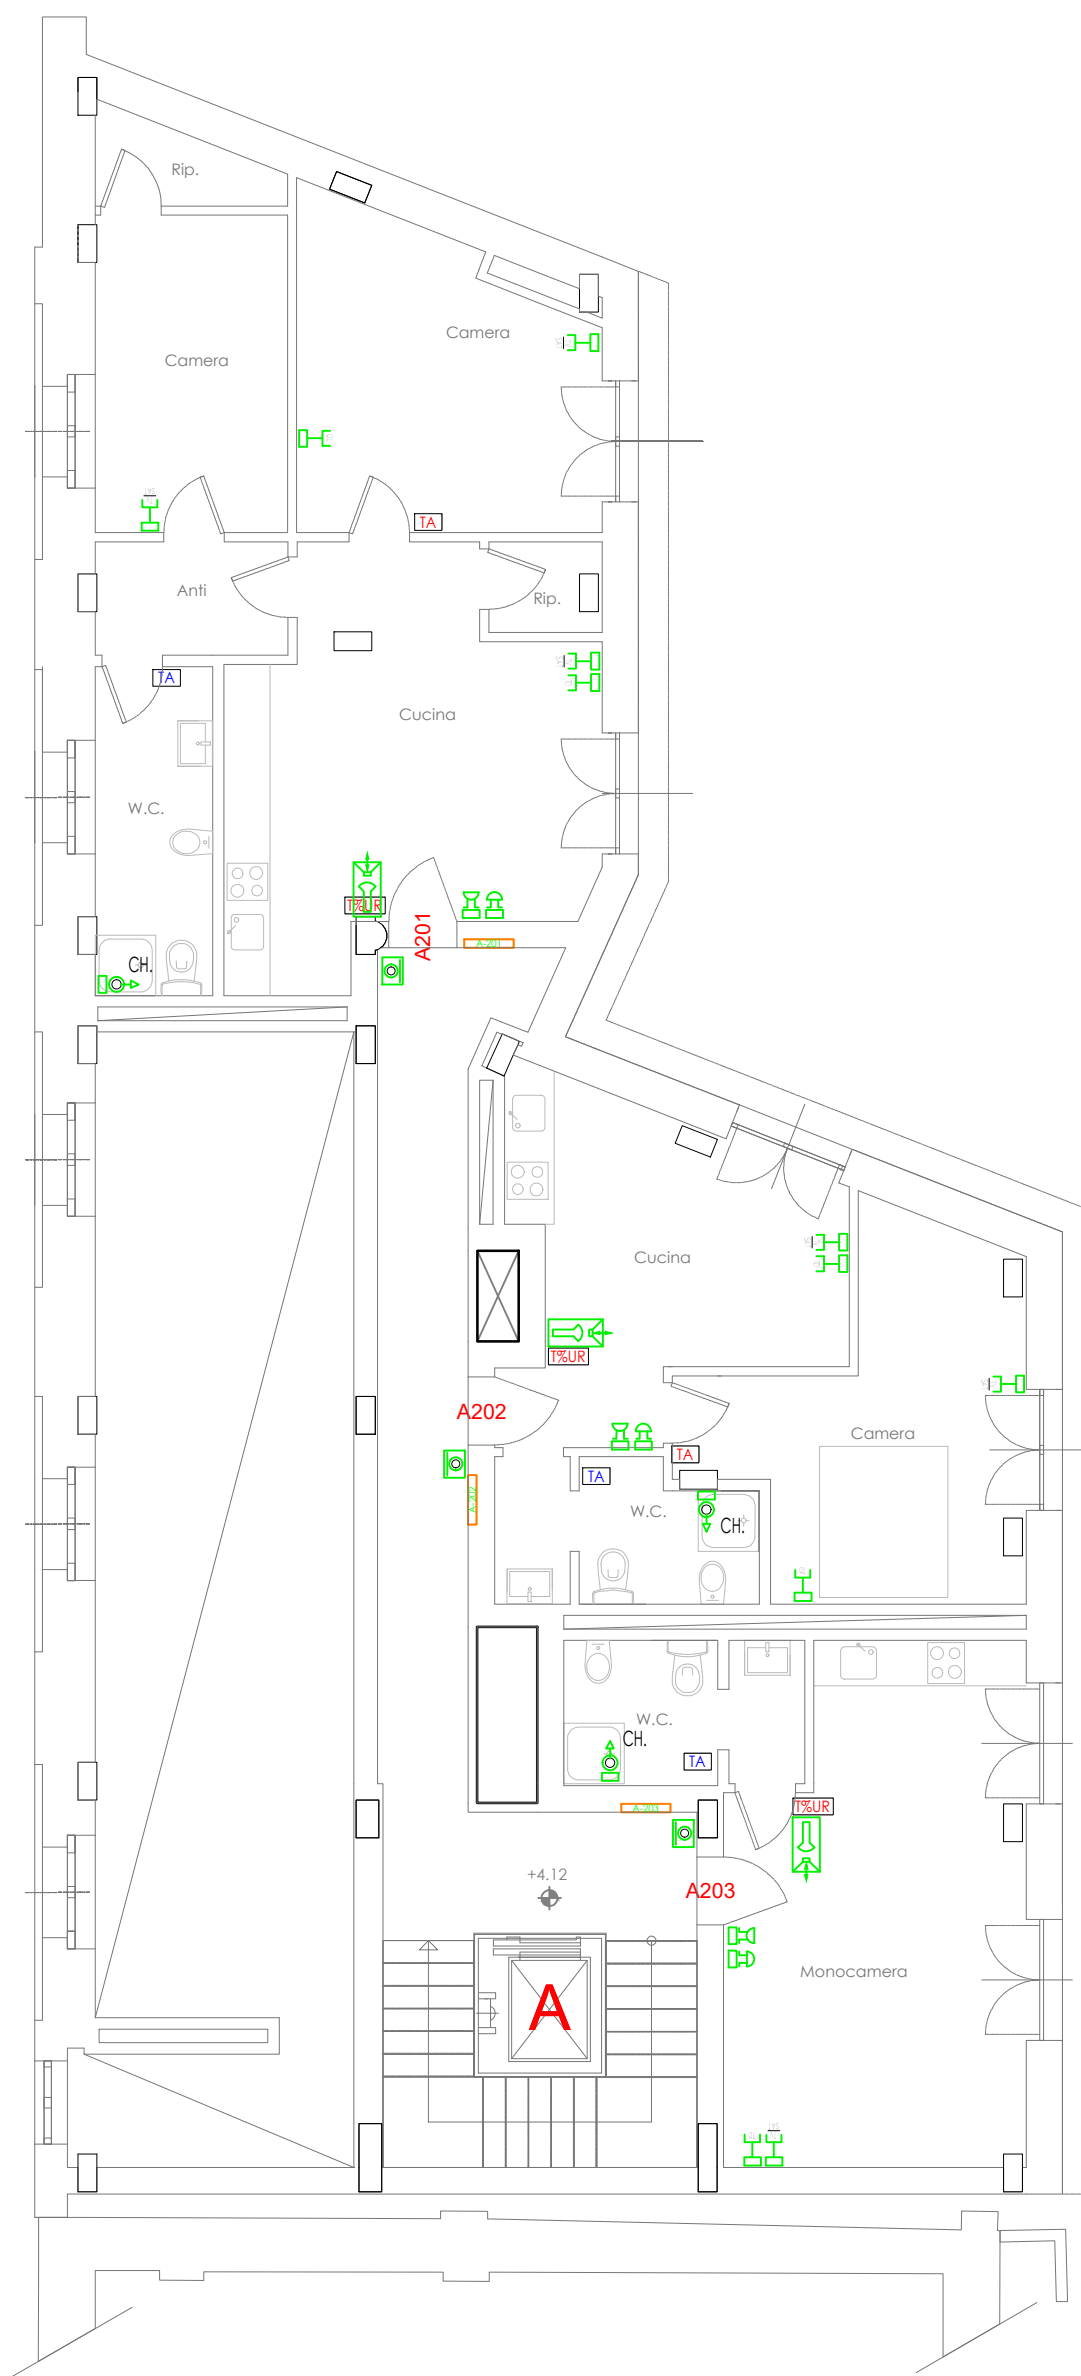

	TERMOSTATO AMBIENTE		PULSANTE TIRANTE BAGNO
	TERMOSTATO AMBIENTE E UMITA' RELATIVA		PREDISPOSIZIONE SENSORE ANTINTRUSIONE A DOPPIA TECNOLOGIA
	TERMOSTATO AMBIENTE		PREDISPOSIZIONE SIRENA ESTERNA ANTINTRUSIONE
	ELETROSERRATURA		PREDISPOSIZIONE ATTIVATORE IMPIANTO ANTINTRUSIONE
	VIDEOCITOFONO		PREDISPOSIZIONE CENTRALE ANTINTRUSIONE
	CITOFONO		PULSANTE A FUNGO PER APERTURA CANCELLETTO
	SUONERIA CAMPANELLO PORTA		PULSANTE PER APERTURA PORTA
	RONZATORE BAGNO		SISTEMA SEMAFORICO PER PASSAGGI CARRAI
	CAMPANELLO PORTA		PUNTO COLLEGAMENTO SISTEMA SPAZIO CALMO
	PRESA TV SATELLITARE/TERRESTRE		RELE' CREPUSCOLARE
	PRESA DATI/TELEFONIA RJ45		ALLACCIAMENTO MODULO SATELLITE ESTERNO
	UPS SOCCORRITORE SISTEMA SPAZIO CALMO		



CITTA' DI TORINO

DIVISIONE SERVIZI TECNICI - COORDINAMENTO
SERVIZIO EDILIZIA ABITATIVA PUBBLICA E PER IL SOCIALE

**INTERVENTO DI RISTRUTTURAZIONE URBANISTICA IN TORINO -
PIAZZA DELLA REPUBBLICA 13 - PER LA REALIZZAZIONE DI
EDILIZIA RESIDENZIALE PUBBLICA. LOTTO 2**

<p>Responsabile Unico del Procedimento: Ing. Carmelo DI VITA</p> <p>Supporto al R.U.P.: Arch. Lina MUNARI</p> <p>Progettista opere : Arch. Alessandra CELORIA</p> <p>Coprogettista opere : Arch. Diego NOVO</p> <p>Coordinatrice delle integrazioni specialistiche: Ing. Lucia REDA</p> <p>Progettista della bonifica ambientale: Ing. Donato FIERRI</p> <p>Collaboratori alla progettazione: Arch. Sabina CALI'</p> <p style="text-align: right;">Geom. Claudio MASTELLOTTO Geom. Vincenzo TORTOMANO</p>	
<p>Progettista opere strutturali: Studio Ing. G. PATTA</p>	
<p>Progettista opere Impiantistiche e verifiche requisiti acustici : MTE INGEGNERIA s.r.l.</p>	
<p>Coordinatore per la sicurezza in fase di progettazione: SICURCANTIERI CO. s.r.l.</p>	

PROGETTO DEFINITIVO

OGGETTO: **IMPIANTI ELETTRICI
IMPIANTI AUSILIARI - PIANO PRIMO**

NOME-FILE	C13.037-PR-TE101-109	SCALA	1:100	ELABORATO
EMISSIONE	OTTOBRE 2019			TE-403
REVISIONE	GENNAIO 2020			

MTE INGEGNERIA SRL
VIA DEL PERLAR 100
07135 VERRICIA
Tel. +39 045 891 91 45

SICURCANTIERI CO. s.r.l.
Via...
Tel. +39 045 891 91 45

CERVI S. ASSOCIATI
Via...
Arch. Cesare CERVI