
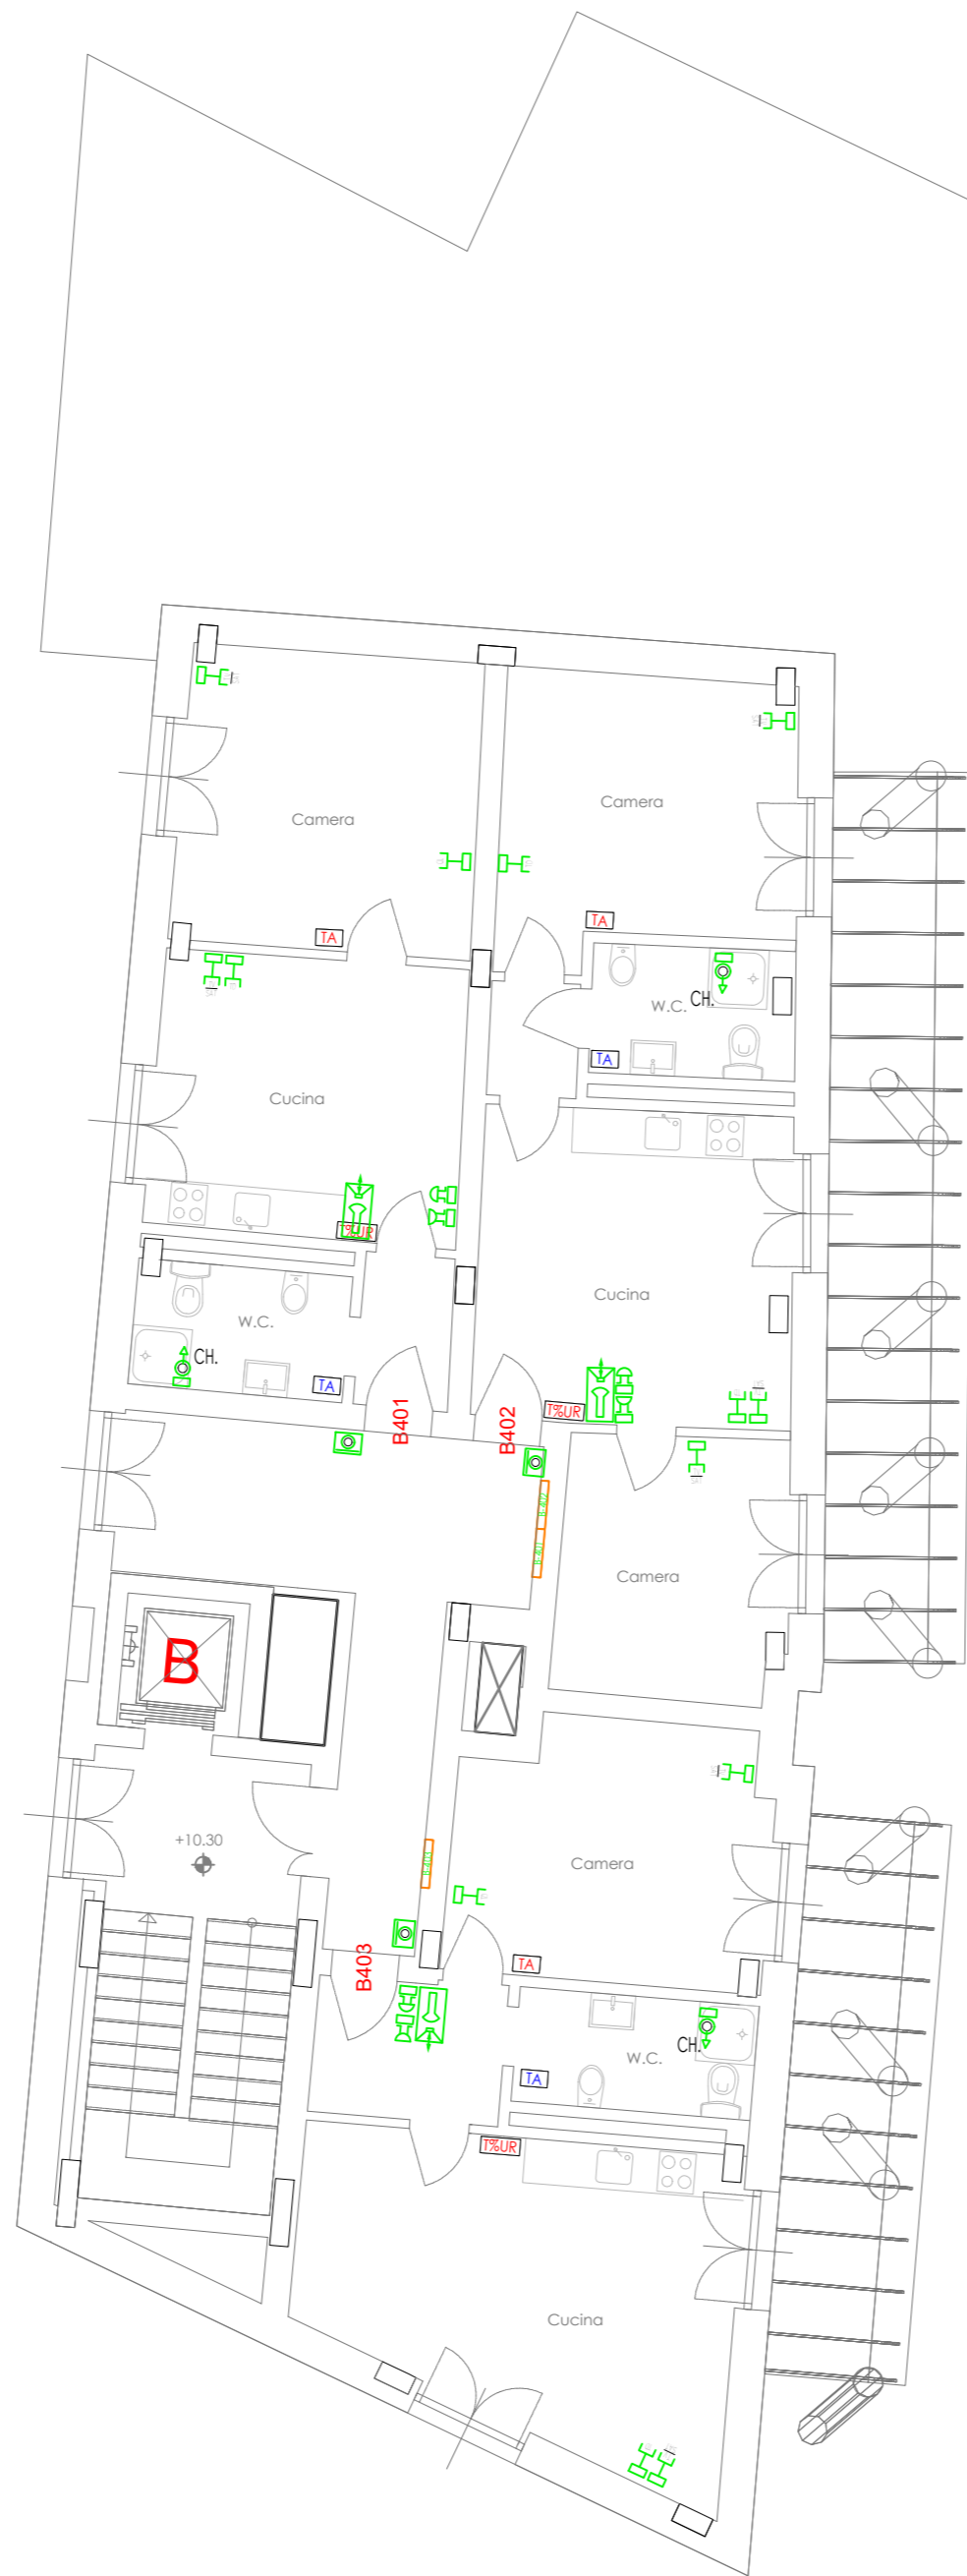


SCALA A

SCALA B - SCALA C

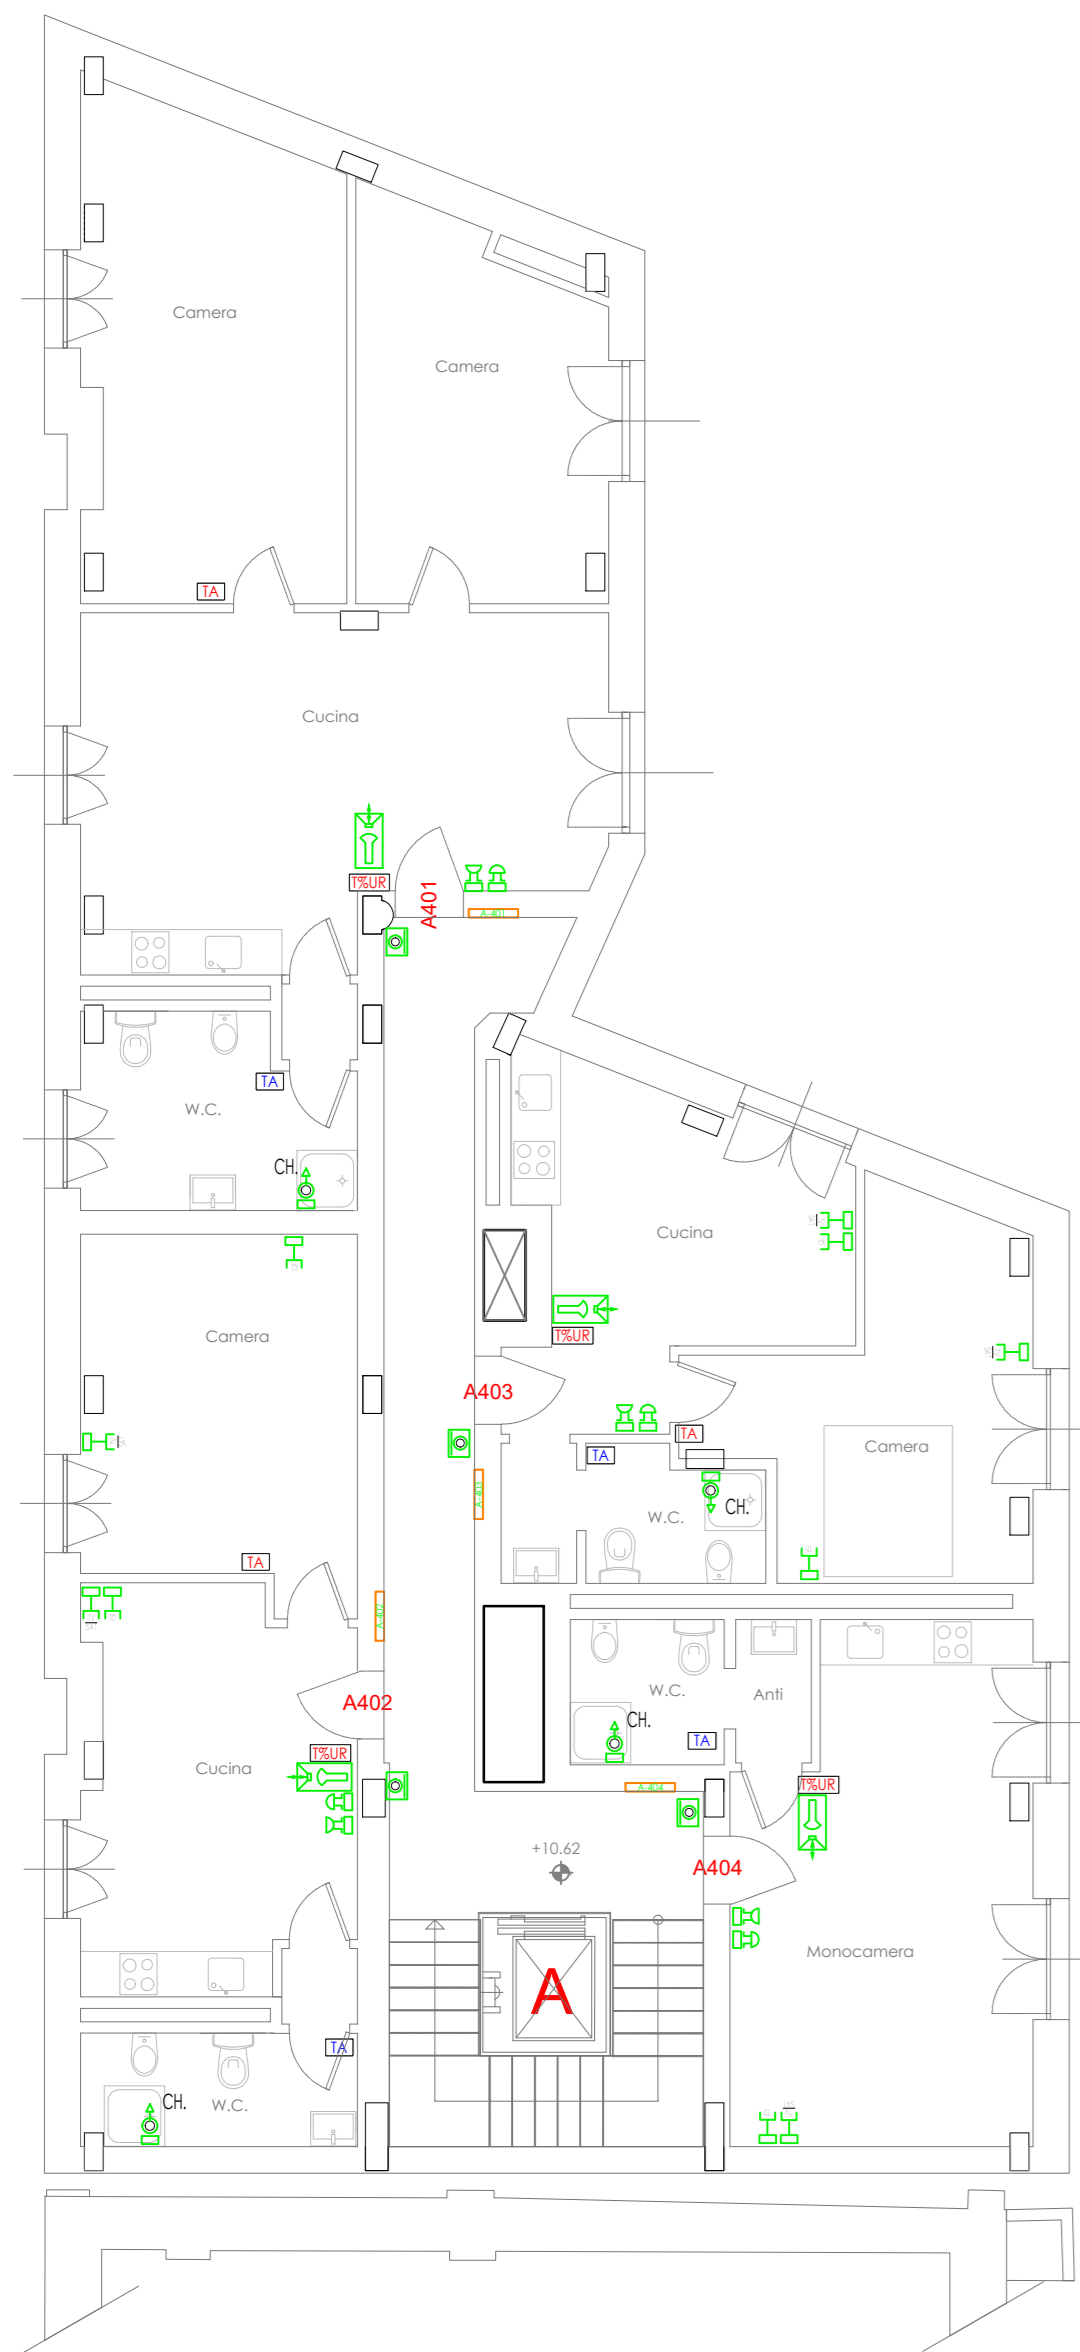

LEGENDA SIMBOLI

	TERMOSTATO AMBIENTE		PULSANTE TIRANTE BAGNO
	TERMOSTATO AMBIENTE E UMIDITA' RELATIVA		PREDISPOSIZIONE SENSORE ANTINTRUSIONE A DOPPIA TECNOLOGIA
	TERMOSTATO AMBIENTE		PREDISPOSIZIONE SIRENA ESTERNA ANTINTRUSIONE
	ELETTROSERRATURA		PREDISPOSIZIONE ATTIVATORE IMPIANTO ANTINTRUSIONE
	VIDEOCITOFONO		PREDISPOSIZIONE CENTRALE ANTINTRUSIONE
	CITOFONO		PULSANTE A FUNGO PER APERTURA CANCELLETO
	SUONERIA CAMPANELLO PORTA		PULSANTE PER APERTURA PORTA
	RONZATORE BAGNO		SISTEMA SEMAFORICO PER PASSAGGI CARRAI
	CAMPANELLO PORTA		PUNTO COLLEGAMENTO SISTEMA SPAZIO CALMO
	PRESA TV SATELLITARE/TERRESTRE		RELE' CREPUSCOLARE
	PRESA DATI/TELEFONIA RJ45		ALLACCIAMENTO MODULO SATELLITE ESTERNO
	UPS SOCCORRITORE SISTEMA SPAZIO CALMO		




CITTA' DI TORINO

DIVISIONE SERVIZI TECNICI - COORDINAMENTO  
SERVIZIO EDILIZIA ABITATIVA PUBBLICA E PER IL SOCIALE

INTERVENTO DI RISTRUTTURAZIONE URBANISTICA IN TORINO -  
PIAZZA DELLA REPUBBLICA 13 - PER LA REALIZZAZIONE DI  
EDILIZIA RESIDENZIALE PUBBLICA. LOTTO 2

Responsabile Unico del Procedimento: Ing. Carmelo DI VITA  
 Supporto al R.U.P.: Arch. Lina MUNARI  
 Progettista opere : Arch. Alessandra CELORIA  
 Coprogettista opere : Arch. Diego NOVO  
 Coordinatrice delle integrazioni specialistiche: Ing. Lucia REDA  
 Progettista della bonifica ambientale: Ing. Donato FIERRI  
 Collaboratori alla progettazione: Arch. Sabina CALI'  
 Geom. Claudio MASTELLOTTO  
 Geom. Vincenzo TORTOMANO

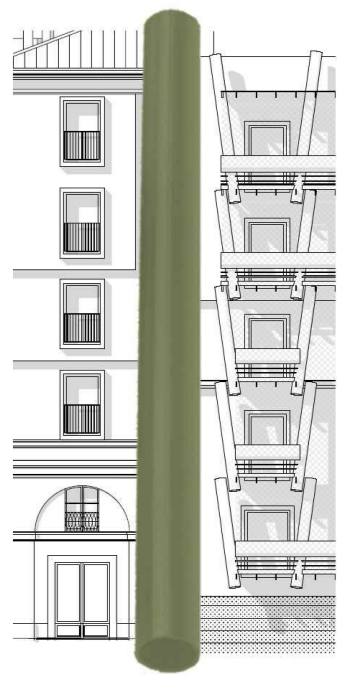

Progettista opere strutturali: Studio Ing. G. PATTA

Progettista opere Impiantistiche e verifiche requisiti acustici : MTE INGEGNERIA s.r.l.

MTE INGEGNERIA SRL  
VIA DEL PERLAR 100  
37135 VERONA  
MTE +39 045 891 91 45

CERVI  
SOCIETA' DI INGEGNERIA  
Arch. Cesare CERVI

Coordinatore per la sicurezza in fase di progettazione: SICURCANTIERI CO. s.r.l.

SICURCANTIERI CO.  
SICUREZZA E SALUTE NEI LUOGHI DI LAVORO

PROGETTO DEFINITIVO

OGGETTO: IMPIANTI ELETTRICI  
IMPIANTI AUSILIARI - PIANO TERZO

NOME-FILE	C13.037-PR-TE101-109	SCALA	1:100	ELABORATO
EMISSIONE	OTTOBRE 2019			TE-405
REVISIONE	GENNAIO 2020			