
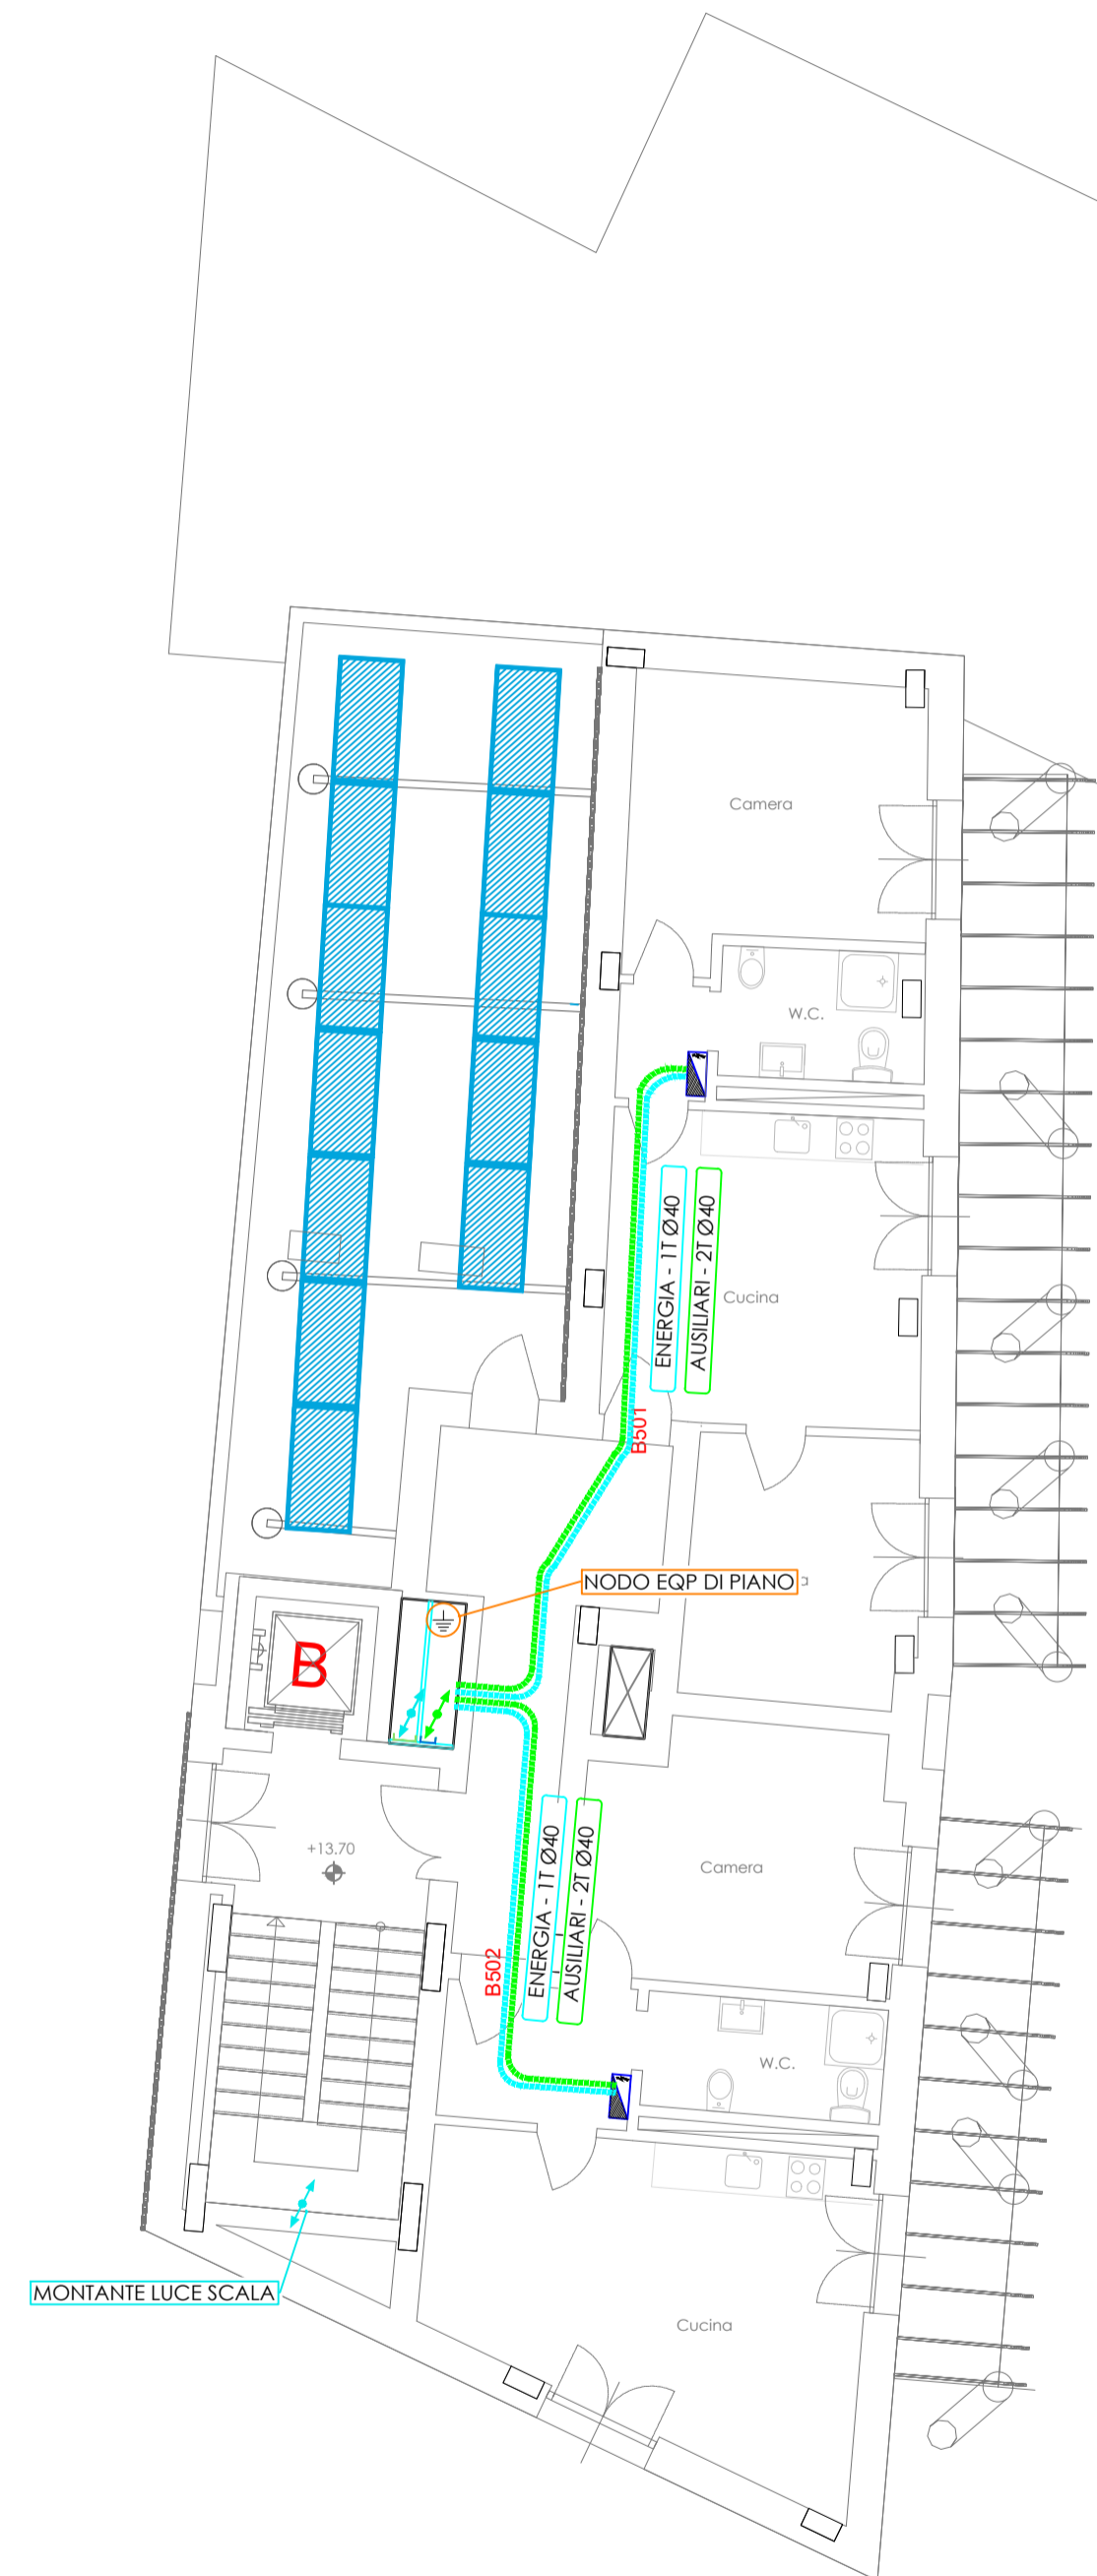


SCALA A

SCALA B - SCALA C

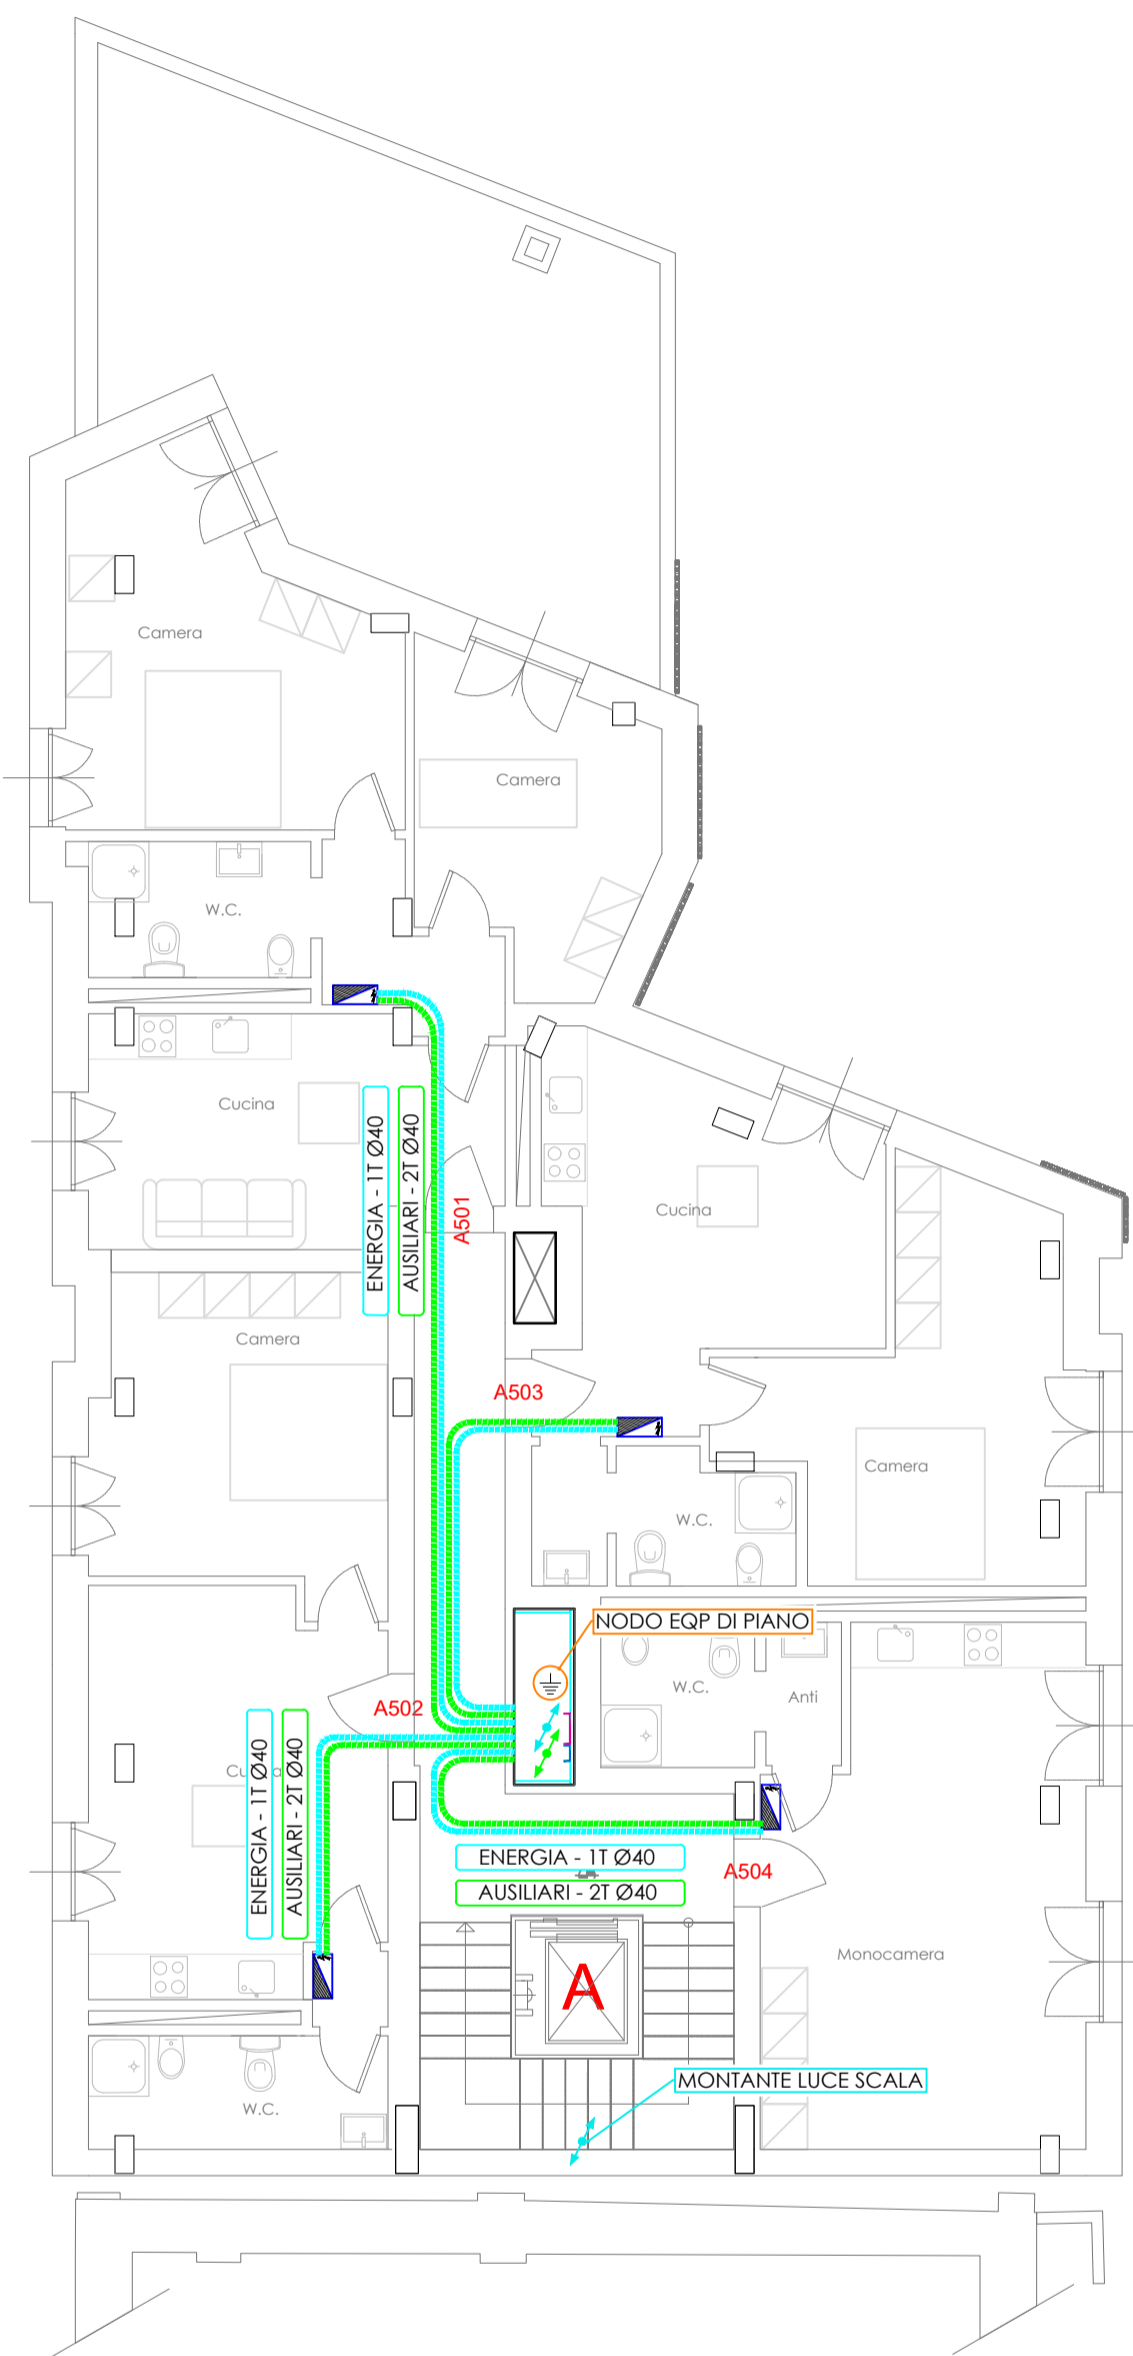

LEGENDA SIMBOLI


	CAVIDOTTI DA INTERRO ADIBITI: ENERGIA ELETTRICA		SACCHETTI INTUMESCENTI PER RIPRISTINO GRADO DI RESISTENZA AL FUOCO REI
	CAVIDOTTI DA INTERRO ADIBITI: ENERGIA ENTE GESTORE		QUADRO ELETTRICO
	CAVIDOTTI DA INTERRO ADIBITI: TELEFONIA ENTE GESTORE		SCATOLA DI DERIVAZIONE DA INCASSO ENERGIA
	CORDA IN RAME NUDA 35mm²		SCATOLA DI DERIVAZIONE DA INCASSO AUSILIARI
	CAVIDOTTI DA INCASSO A PAVIMENTO ADIBITI: ENERGIA ELETTRICA		SCATOLA DI DERIVAZIONE ESTERNA ENERGIA
	CAVIDOTTI DA INCASSO A PAVIMENTO ADIBITI: IMPIANTI AUSILIARI (TV, videocitofonia, bus termoregolazione e contabilizzazione, dati)		MONTANTI
	PASSERELLA PORTAVAVI 500x80 mm		POZZETTO SENZA FONDO
	PASSERELLA PORTAVAVI 300x80 mm		POZZETTO SENZA FONDO CON DISPENSORE DI TERRA
	PASSERELLA PORTAVAVI 200x80 mm		COLLEGAMENTO EQUIPOTENZIALE AI FERRI DI ARMATURA
	PASSERELLA PORTAVAVI 100x80 mm		COLLEGAMENTO NODO EQUIPOTENZIALE (COLLETTORE)
	TUBAZIONE RIGIDA IN PVC		ALLACCIAMENTO INVERTER FOTOVOLTAICO
	SPECIALE ANCORAGGIO ANTISISMICO PASSERELLA PORTACAVI		CONTATORE ENERGIA ELETTRICA PRODOTTA DALL'IMPIANTO FOTOVOLTAICO
			PANNELLO FOTOVOLTAICO - 360Wp



CITTA' DI TORINO

DIVISIONE SERVIZI TECNICI - COORDINAMENTO  
 SERVIZIO EDILIZIA ABITATIVA PUBBLICA E PER IL SOCIALE  
**INTERVENTO DI RISTRUTTURAZIONE URBANISTICA IN TORINO -  
 PIAZZA DELLA REPUBBLICA 13 - PER LA REALIZZAZIONE DI  
 EDILIZIA RESIDENZIALE PUBBLICA. LOTTO 2**

- Responsabile Unico del Procedimento: Ing. Carmelo DI VITA
- Supporto al R.U.P.: Arch. Lina MUNARI
- Progettista opere : Arch. Alessandra CELORIA
- Coprogettista opere : Arch. Diego NOVO
- Coordinatrice delle integrazioni specialistiche: Ing. Lucia REDA
- Progettista della bonifica ambientale: Ing. Donato FIERRI
- Collaboratori alla progettazione: Arch. Sabina CALI'  
 Geom. Claudio MASTELLOTTO  
 Geom. Vincenzo TORTOMANO

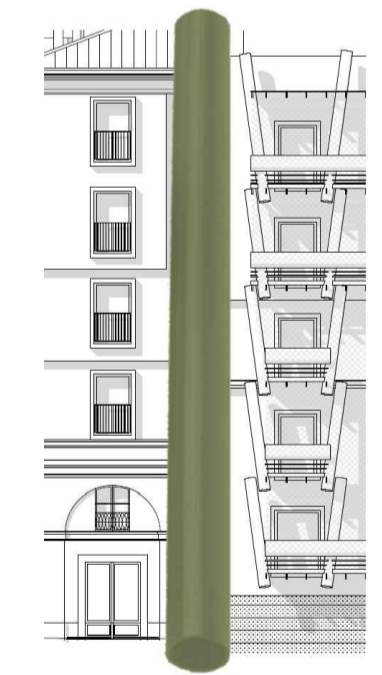

- Progettista opere strutturali: Studio Ing. G. PATTA
- Progettista opere Impiantistiche e verifiche requisiti acustici : MTE INGEGNERIA s.r.l.
- Coordinatore per al sicurezza in fase di progettazione: SICURCANTIERI CO. s.r.l.



PROGETTO DEFINITIVO

OGGETTO:	IMPIANTI ELETTRICI - DISTRIBUZIONE ELETTRICA ENERGIA E SPECIALI - PIANO QUARTO				
NOME-FILE	C13.037-VD2-TE101-109	SCALA	1:100		
ELABORATO	<b>TE-107</b>				
EMISSIONE				OTTOBRE 2019	
REVISIONE				MARZO 2020	