
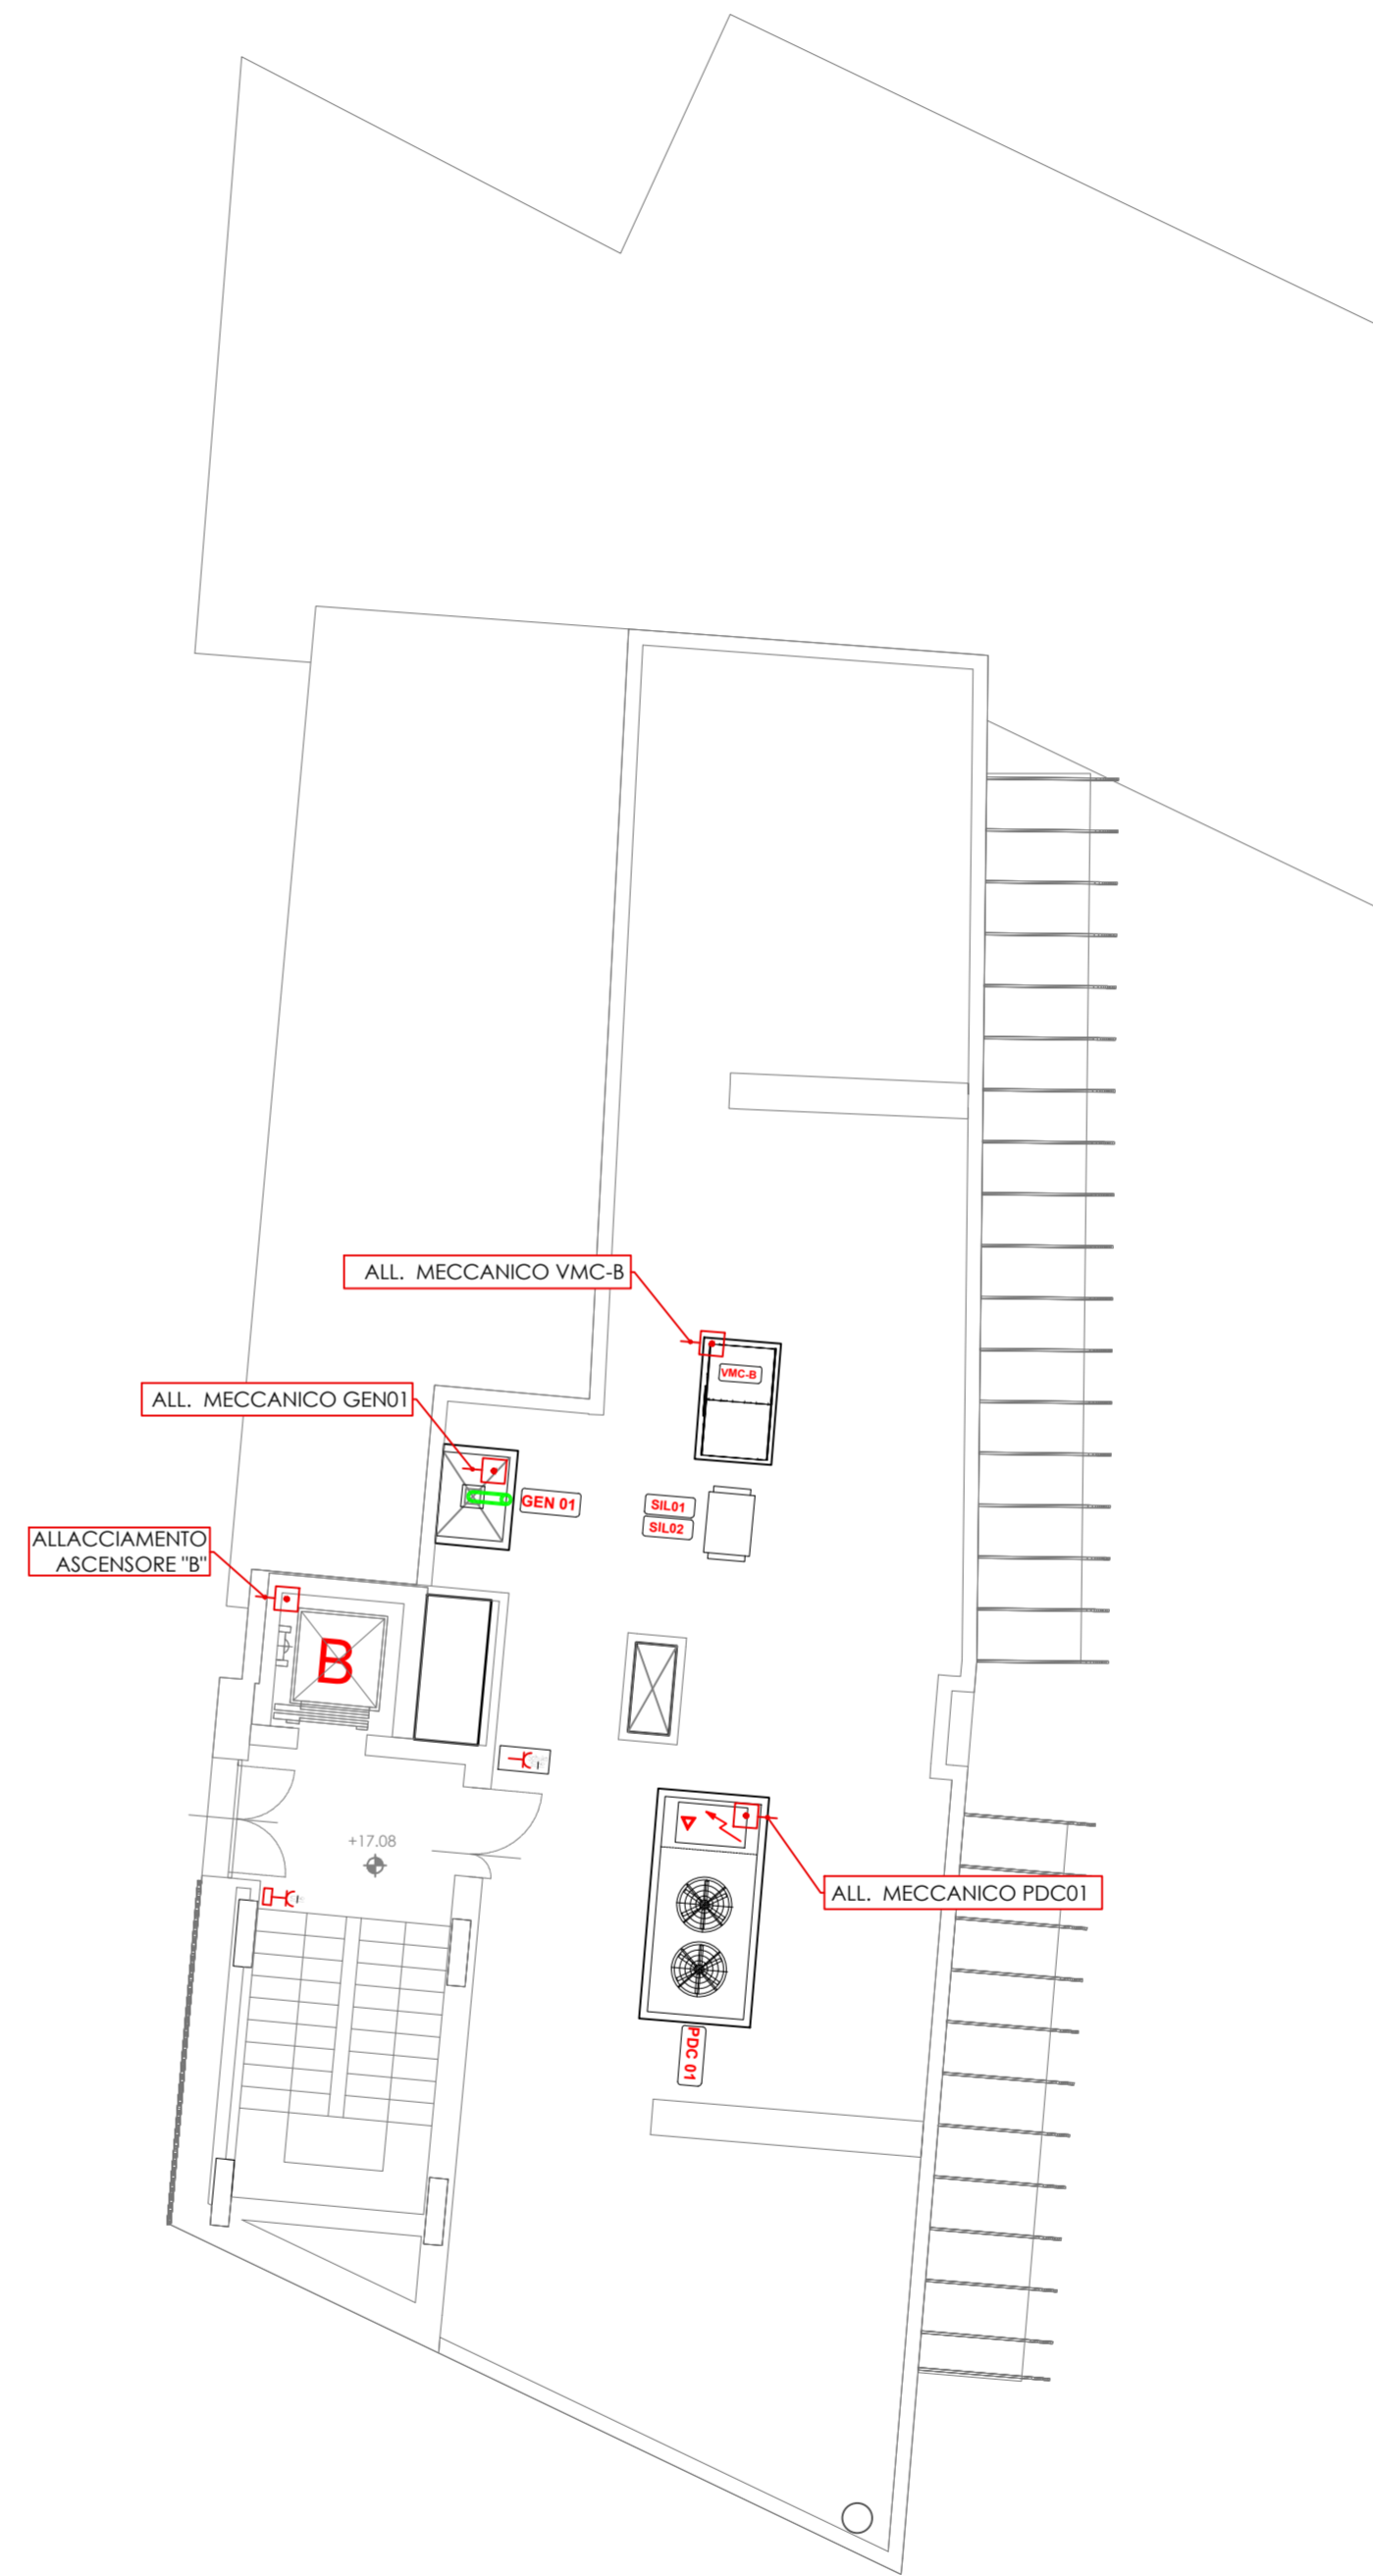
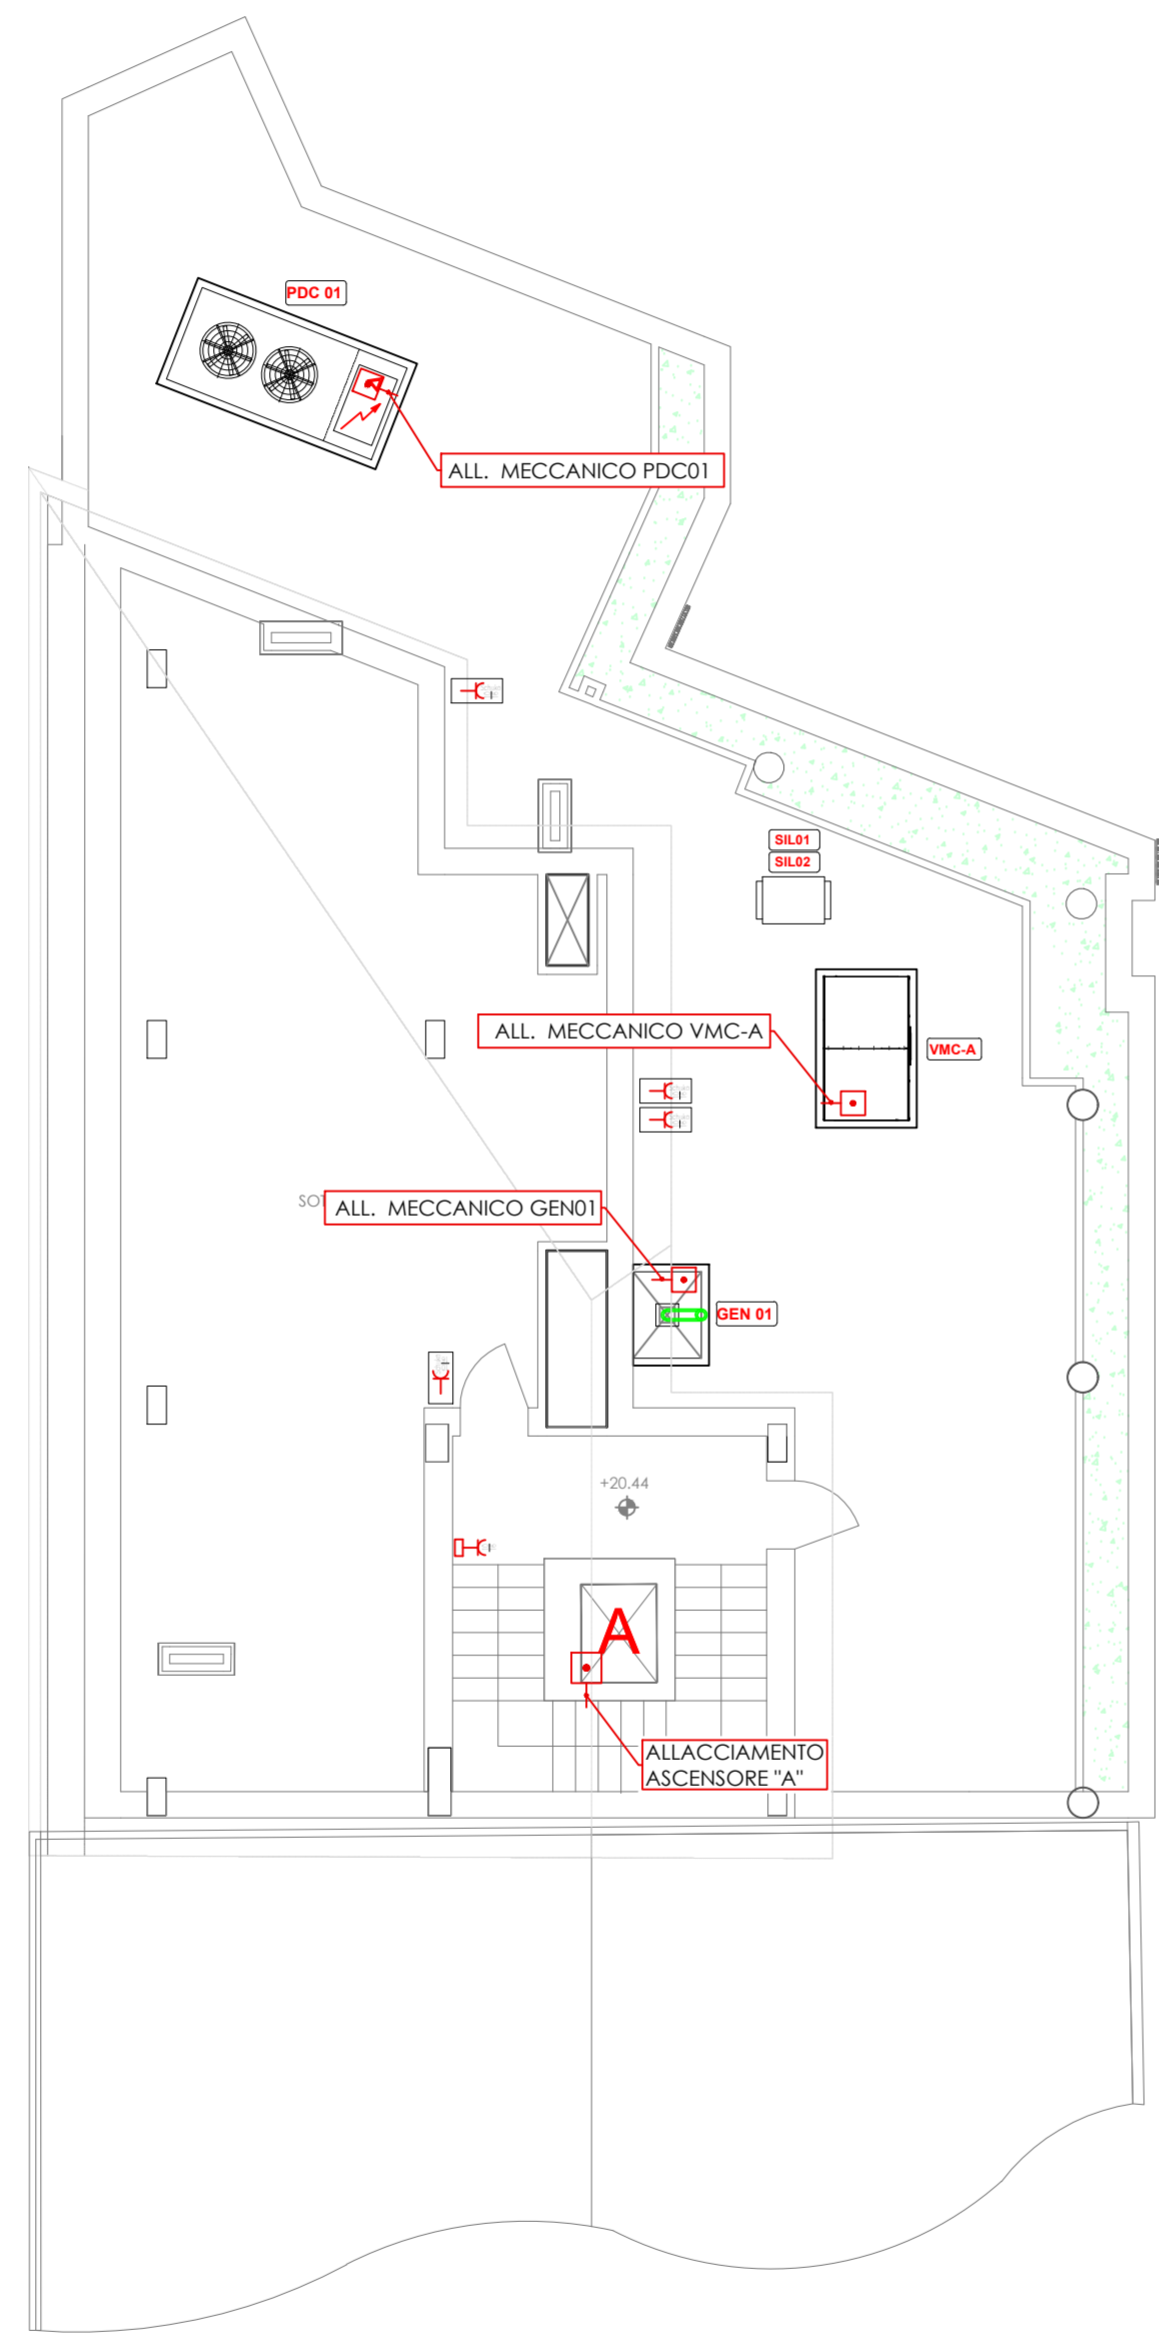


SCALA A - PIANO QUINTO

SCALA A - PIANO SESTO

SCALA B - PIANO QUINTO

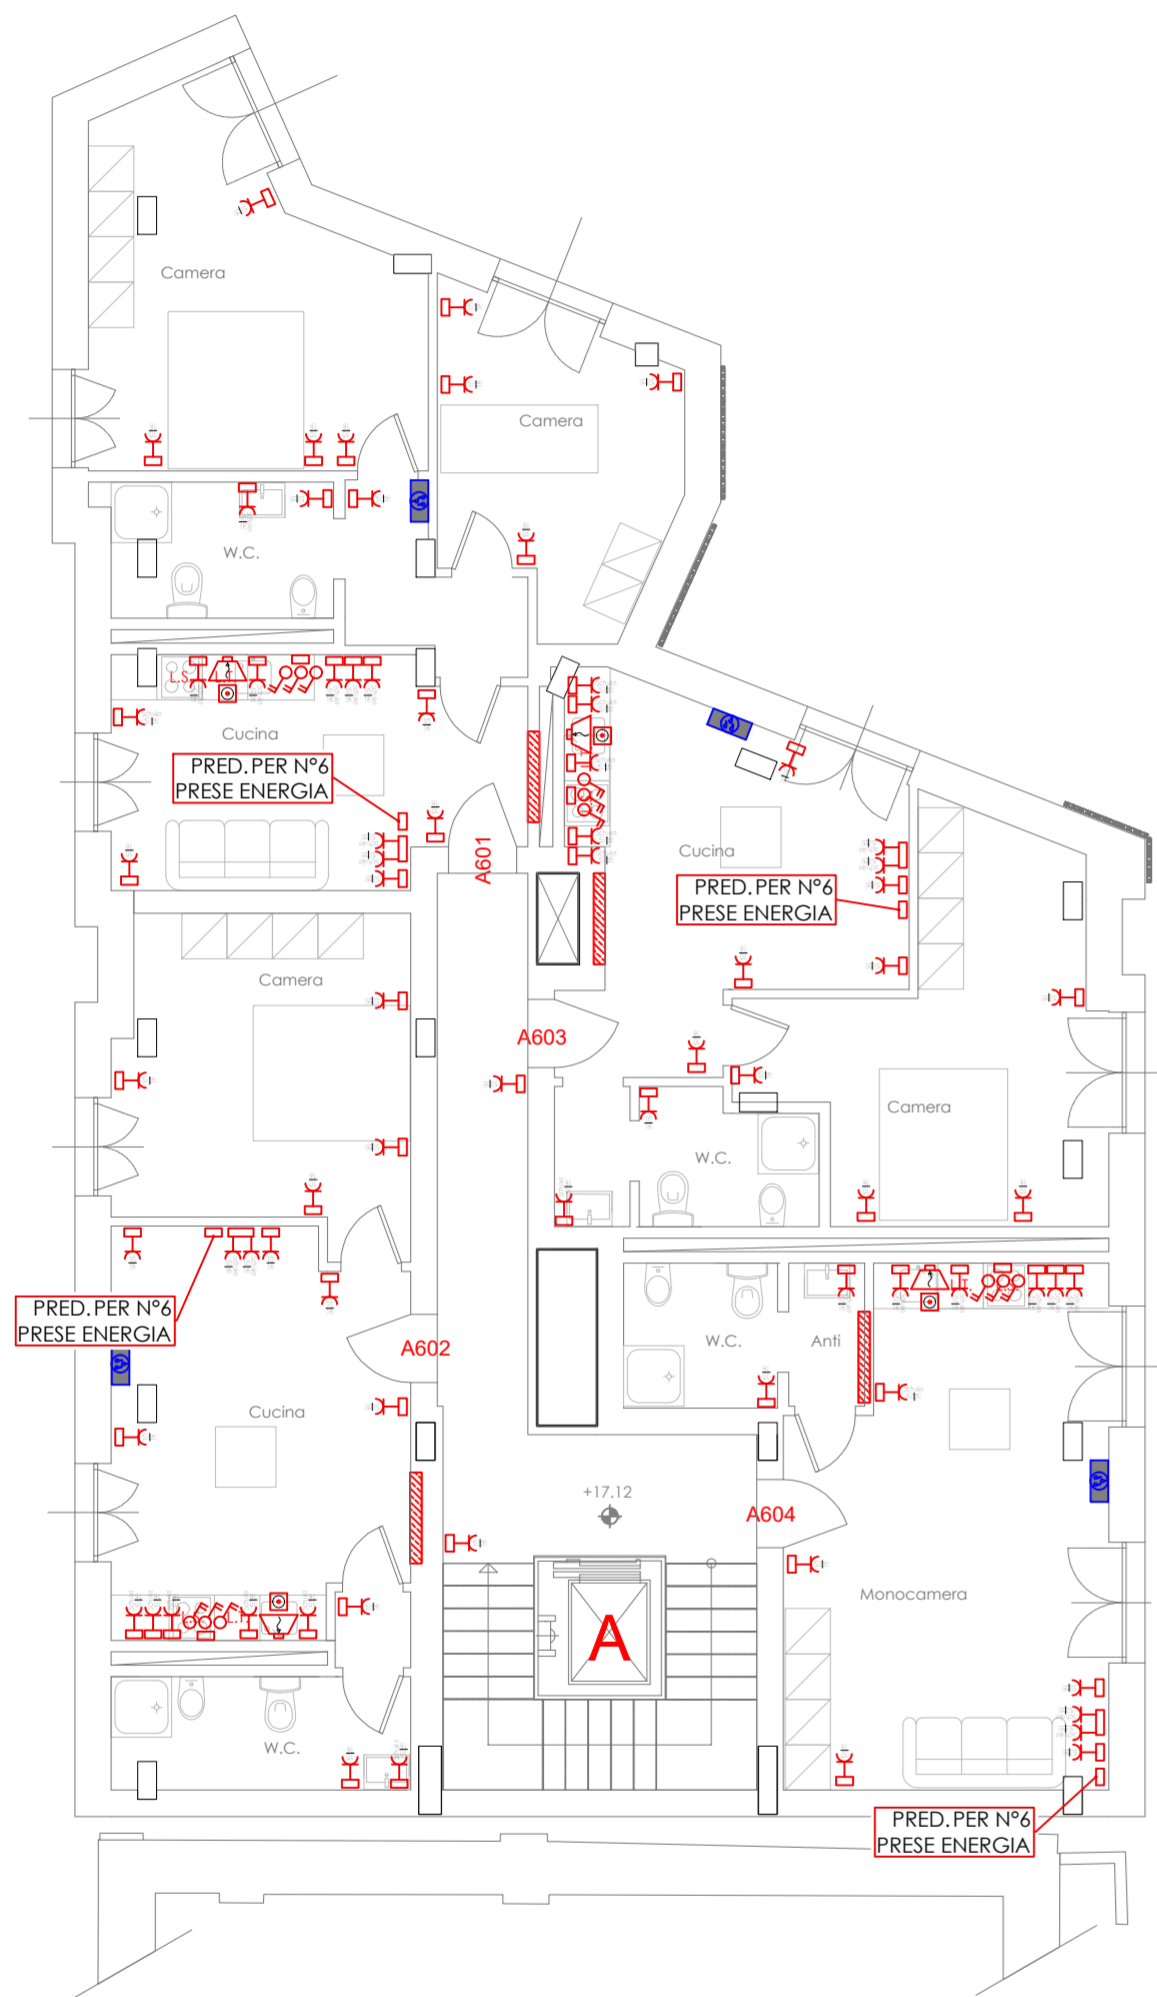

LEGENDA SIMBOLI

	PRESA UNEL 10/16A		FOTOCELLULA CANCELLO TIPO TX
	PRESA 10/16A		FOTOCELLULA CANCELLO TIPO RX
	PRESA UNEL 10/16A ENTRO SCATOLA A VISTA - IP65		SELETTORE A CHIAVE PER APERTURA MANUALE DEL CANCELLO CON LAMPEGGIANTE
	PRESA 10/16A ENTRO SCATOLA A VISTA - IP65		ALLACCIAMENTO A MOTORE ELETTRICO APERTURA / CHIUSURA CANCELLO
	ALLACCIAMENTO PIANO COTTURA AD INDUZIONE		ALLACCIAMENTO VENTILCONVETTORE A PARETE
	INTERRUTTORE BIPOLARE PRESE NASCOSTE		ALLACCIAMENTO DEUMIDIFICATORE
	ALLACCIAMENTO CAPPA DI ASPIRAZIONE		ALLACCIAMENTO TERMOSTATO AMBIENTE
	ALLACCIAMENTO ELETTRICO		ALLACCIAMENTO COLLETTORE INTERNO
	ALLACCIAMENTO ASPIRAZIONE FORZATA		ALLACCIAMENTO ANTENNA E LAMPEGGIANTE CANCELLO ELETTRICO
	ALLACCIAMENTO QUADRO DI COMANDO CANCELLO ELETTRICO		




CITTA' DI TORINO

DIVISIONE SERVIZI TECNICI - COORDINAMENTO
SERVIZIO EDILIZIA ABITATIVA PUBBLICA E PER IL SOCIALE

INTERVENTO DI RISTRUTTURAZIONE URBANISTICA IN TORINO -
PIAZZA DELLA REPUBBLICA 13 - PER LA REALIZZAZIONE DI
EDILIZIA RESIDENZIALE PUBBLICA. LOTTO 2

- Responsabile Unico del Procedimento: Ing. Carmelo DI VITA
- Supporto al R.U.P.: Arch. Lina MUNARI
- Progettista opere : Arch. Alessandra CELORIA
- Coprogettista opere : Arch. Diego NOVO
- Coordinatrice delle integrazioni specialistiche: Ing. Lucia REDA
- Progettista della bonifica ambientale: Ing. Donato FIERRI
- Collaboratori alla progettazione: Arch. Sabina CALI'
Geom. Claudio MASTELLOTTO
Geom. Vincenzo TORTOMANO

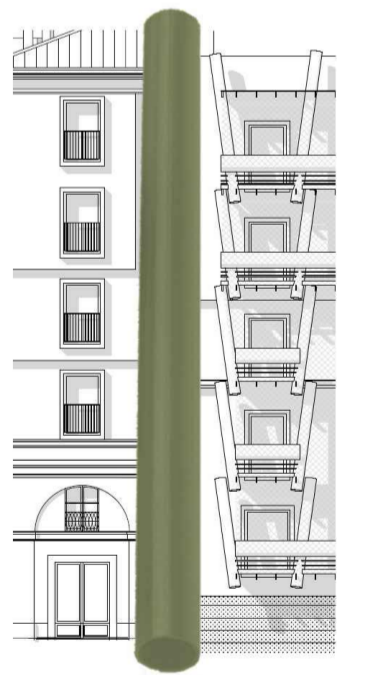

Progettista opere strutturali: Studio Ing. G. PATTA

Progettista opere impiantistiche e verifiche requisiti acustici : MTE INGEGNERIA s.r.l.



Coordinatore per la sicurezza in fase di progettazione: SICURCANTIERI CO. s.r.l.



PROGETTO DEFINITIVO

OGGETTO: IMPIANTI ELETTRICI
IMPIANTO DI FORZA MOTRICE - PIANO QUINTO

NOME-FILE	C13.037-VD2-TE301-307	SCALA	1:100	ELABORATO
EMISSIONE	MARZO 2020			TE-307
REVISIONE	00			