PIANO INTERRATO - SCALA 1:100

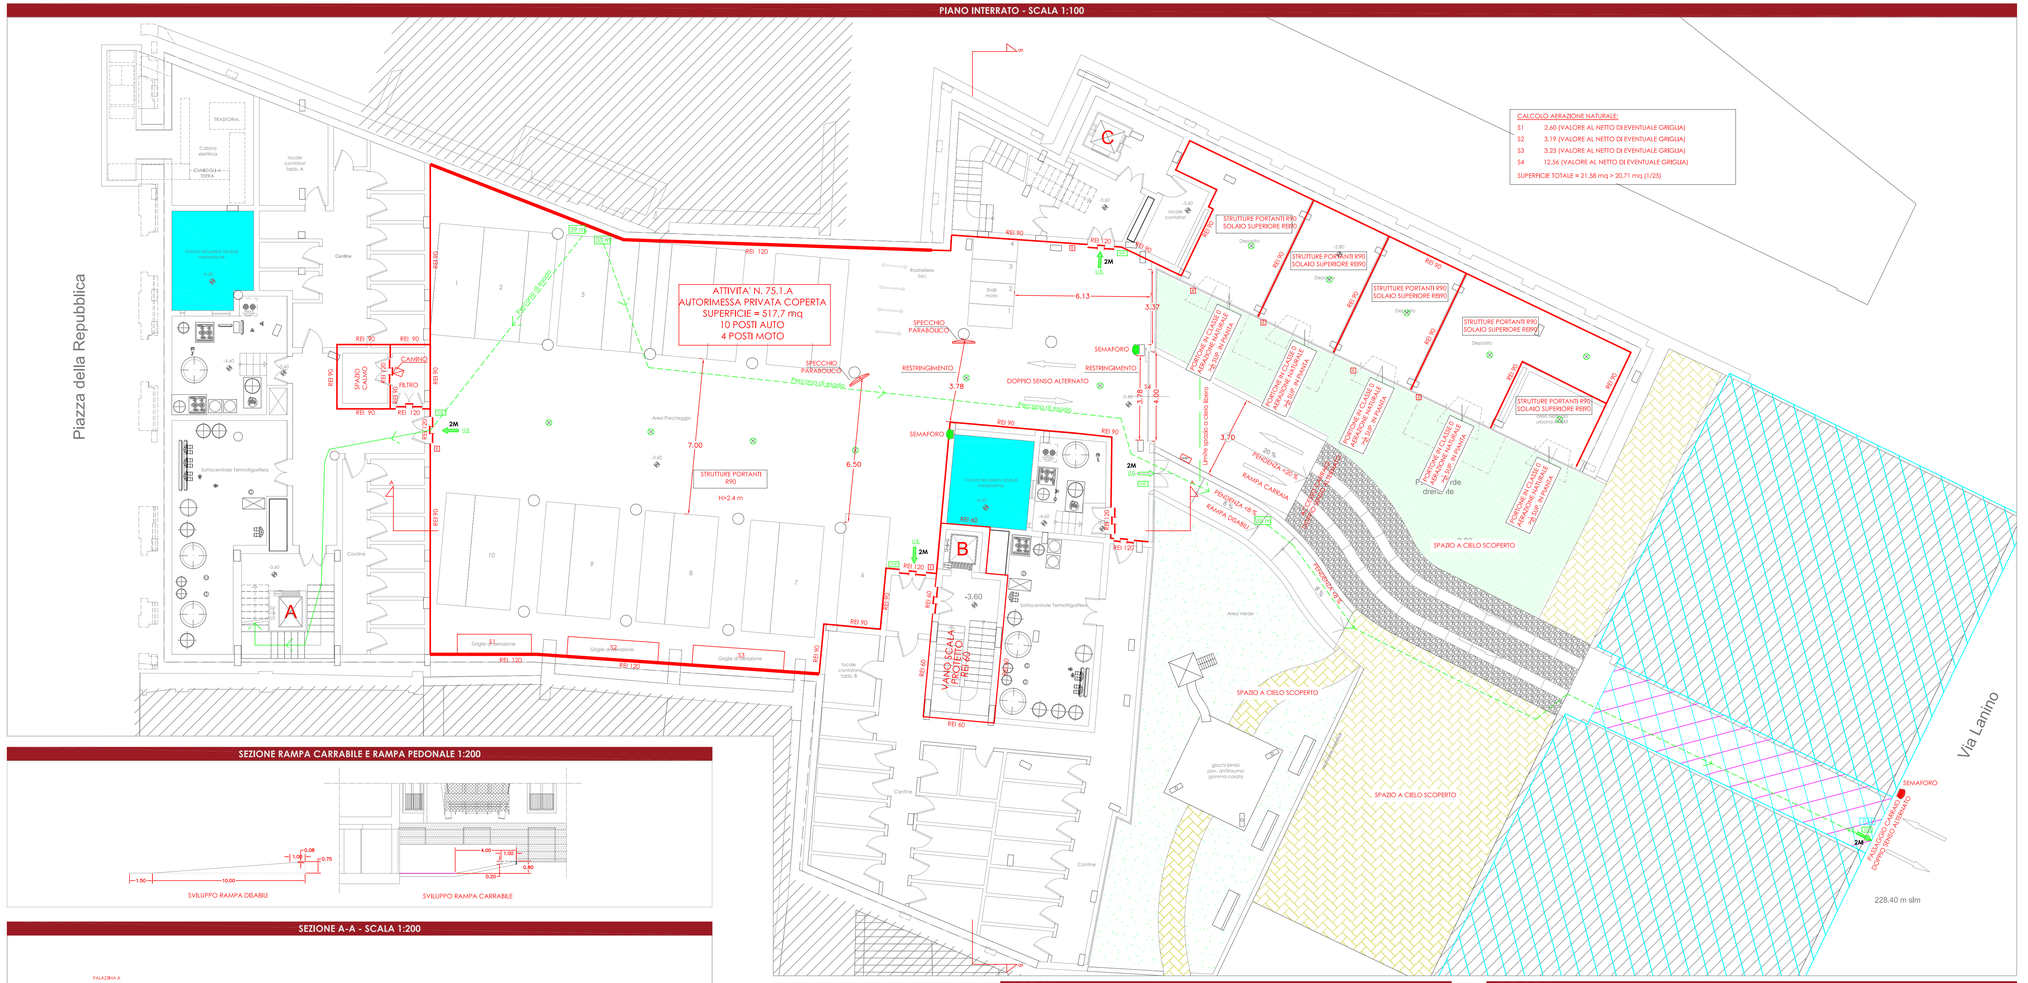

CALCOLO AERAZIONE NATURALE:

S1	2,60 (VALORE AL NETTO DI EVENTUALE GRIGLIA)
S2	3,19 (VALORE AL NETTO DI EVENTUALE GRIGLIA)
S3	3,23 (VALORE AL NETTO DI EVENTUALE GRIGLIA)
S4	12,56 (VALORE AL NETTO DI EVENTUALE GRIGLIA)

SUPERFICIE TOTALE = 21,58 mq > 20,71 mq (1/25)

LEGENDA SIMBOLI

- PORTA TAGLIAFUOCO
- REI XXX — MURATURA AVENTE GRADO DI RESISTENZA AL FUOCO PREDETERMINATO
- LUCE DI SICUREZZA
- LAMPADA DI SICUREZZA PER INDICAZIONE VIE DI ESODO INSTALLATA A NORMA UNI EN 1838 CON PITTOGRAMMA COME DA D.lgs 493/96
- U.S. — USCITA DI SICUREZZA
- PERCORSO DI USCITA ORIZZONTALE
- PERCORSO DI USCITA VERSO IL BASSO
- PERCORSO DI USCITA VERSO L'ALTO
- P.A.T. — PORTA CON MANIGLIONE
- ATTACCO PER AUTOPOMPA VVF
- ESTINTORE INCENDI PORTATILE
- PULSANTE ALLARME MANUALE INCENDI COME DA NORMA UNI 9795
- INTERRUTTORE GENERALE DI SGANCIO
- EDIFICIO CONFINANTE CON ACCESSO CARRAIO IN VIA LANINO
- ANDRONE DI PASSAGGIO CARRAIO
- IMPIANTO SEMAFORICO SENSO ALTERNATO
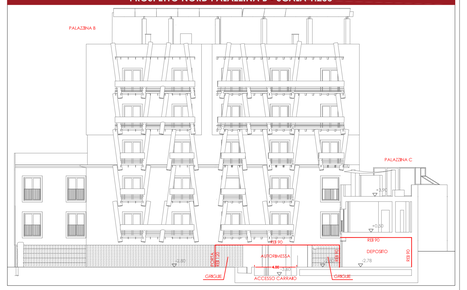
PROSPETTO NORD PALAZZINA B - SCALA 1:200