

VACCHIANI SILVANO E FIGLIO
di Silvano Vacchiani & C. s.n.c.
IMPIANTI ELETTRICI

C.C.I.A.A. di Torino
Registro Imprese n. TO272-1991-2034
Registro Ditte n. 761660
Albo Imprese Artigiane n. 0217831
A.N.C. matricola n. 9236387
Partita I.V.A. 06117350014

10071 BORGARO T.se (TO) - Via Cadorna n.11 D/6
TEL. 011 - 4702958 FAX 011 - 4500013
EMail vacchsnc@tin.it



Città di Torino
Vice direzione generale
servizi tecnici e patrimonio
settore impianti elettrici e speciali



CERTIFICAZIONE

**OPERE DI MANUTENZIONE STRAORDINARIA
ED ADEGUAMENTO NORMATIVO FUNZIONALE E TECNICO
DI PARTE DEGLI IMPIANTI ELETTRICI
DI PALAZZO CIVICO
PIAZZA PALAZZO DI CITTA' 1**

**Distribuzione impianto
luce d' emergenza**

VACCHIANI SILVANO E FIGLIO
di Silvano Vacchiani & C. s.n.c.
IMPIANTI ELETTRICI, CIVILI
ED INDUSTRIALI
Via Cadorna - Tel. 470.29.58 - 450.00.13
10071 BORGARO TORINESE
Partita I.V.A. 06117350014

DATA 17 MAR. 2003



VACCHIANI SILVANO E FIGLIO
 di Silvano Vacchiani & C. s.n.c.
IMPIANTI ELETTRICI
 Via Cadorna 11 D/6
 10071 BORGARO T.se (TO)
 Tel. 011 4702958 Fax 011 4600013

OPERE DI ADEGUAMENTO
 NORMATIVO FUNZIONALE E TECNICO DI PARTE DEGLI IMPIANTI ELETTRICI
 DI PALAZZO CIVICO
 PIAZZA PALAZZO DI CITTA' 1
 TORINO

Gruppo di progettazione : Il Progettista:
 P.I. Vacchiani Alessandro P.I. Vacchiani Silvano
 P.I. Manella Michele

PIANTA
 PIANO TERZO ZONA G

REV. 0
 1
 2


0000
 1:100

Impianto illuminazione d'emergenza
 Distribuzione

REV.	MODIFICHE	DATA	DISCONTINUA
0			
1			
2			

<input checked="" type="checkbox"/>	QUADRO SIMBOLI GENERALI
<input type="checkbox"/>	DETTAGLIO
<input checked="" type="checkbox"/>	PIATTAFORMA 2x200 IPSS
<input checked="" type="checkbox"/>	PIATTAFORMA 1x200 IPSS
<input checked="" type="checkbox"/>	PIATTAFORMA 1x100 IPSS
<input checked="" type="checkbox"/>	PIATTAFORMA 1x100 IPSS
<input checked="" type="checkbox"/>	PIATTAFORMA D'EMERGENZA 2x200
<input checked="" type="checkbox"/>	PIATTAFORMA 2x200 DOPPIA EMERGENZA 40 AZIONE SCARICA
<input checked="" type="checkbox"/>	PIATTAFORMA 1x200 DOPPIA EMERGENZA
<input checked="" type="checkbox"/>	PIATTAFORMA 1x200 DOPPIA EMERGENZA
<input checked="" type="checkbox"/>	PIATTAFORMA 2x200 OTTICA ASSISTENZIALE
<input checked="" type="checkbox"/>	PIATTAFORMA 2x200 OTTICA ASSISTENZIALE

<input checked="" type="checkbox"/>	PISTA INTERMEDIANA OPV1 15A
<input checked="" type="checkbox"/>	INTERUTTORE UNIPOLARE
<input checked="" type="checkbox"/>	INTERUTTORE BIPOLARE
<input checked="" type="checkbox"/>	PRELIMINARE
<input checked="" type="checkbox"/>	GRUPPO PRESE 1 : INTERUTTORE BIPOLARE AUTOMATICO 10A, 3 PRESE 10/16A, 1 PRESA SHARD UNIVERSALE
<input checked="" type="checkbox"/>	GRUPPO PRESE 2 : INTERUTTORE BIPOLARE AUTOMATICO 10A, 1 PRESA 10A, 2 PRESE SHARD 10A
<input checked="" type="checkbox"/>	GRUPPO PRESE 3 : INTERUTTORE BIPOLARE AUTOMATICO 10A, 1 PRESA SHARD UNIVERSALE
<input checked="" type="checkbox"/>	GRUPPO PRESE A TORRELLA ACCESSORI : INTERRUP. 10A, INTERRUP. 10A, 2 SHARD UNIVERSALI, 3 PRESE 10A, 3 PRESE 10/16A, 2 PRESE SHARD
<input checked="" type="checkbox"/>	CANALINA 1' SCHEMATICA A CORNICE O BATTENTE
<input checked="" type="checkbox"/>	CANALINA AUTOPORTANTE
<input checked="" type="checkbox"/>	RUOTO PVC INCASTRATO

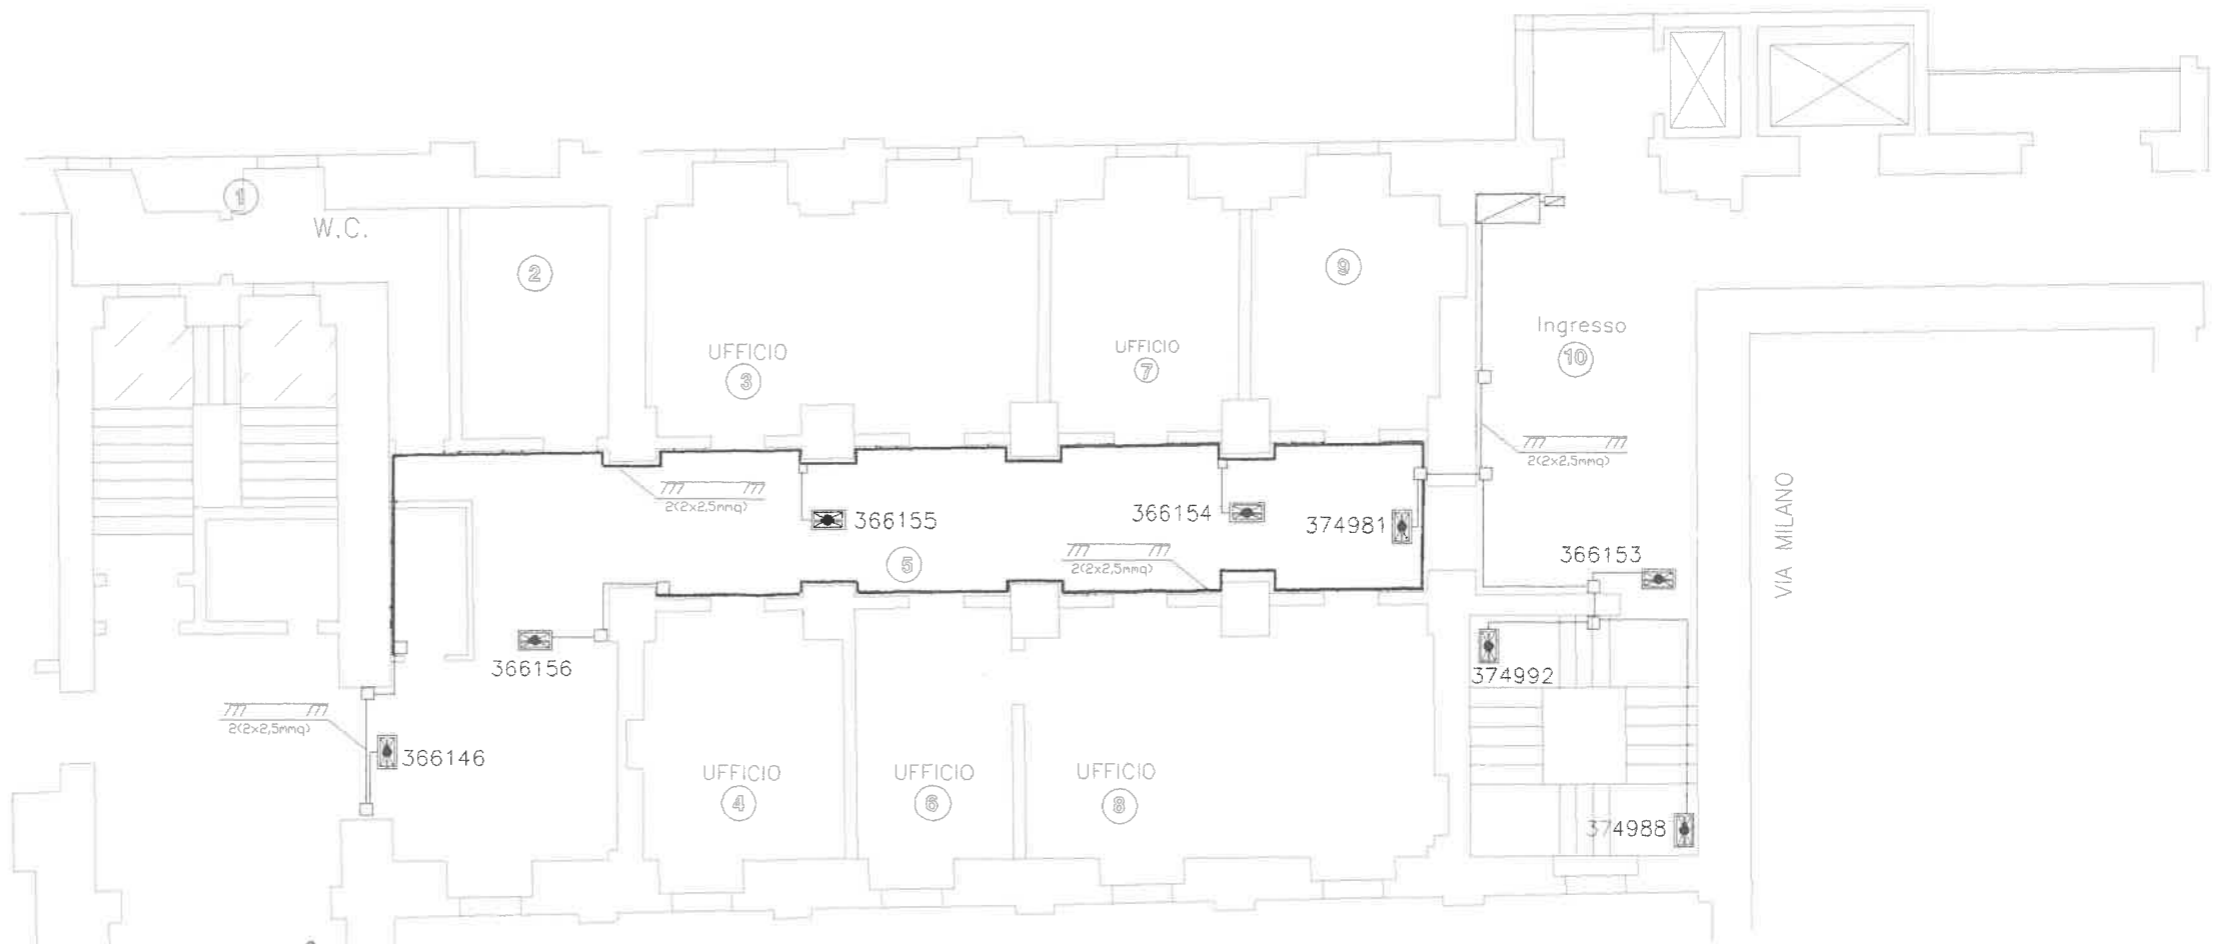

VACCHIANI SILVANO E FIGLIO
 di Silvano Vacchiani & C. s.n.c.
IMPIANTI ELETTRICI
 Via Cadorna 11 D/6
 10071 BORGARO T.se (TO)
 Part. IVA 0114702958

