Copia del documento originale con apposizione del protocollo

Arrivo: AOO 055, N. Prot. 00000713 del 17/03/2022

. - Rep. DD 06/04/2022.0001480.I Copia conforme dell'originale sottoscritto digitalmente da EMANUELA CANEVARO

REGIONE PIEMONTE
CITTA' DI TORINO

Z.U.T.AMBITO 13.2/A "NIZZA"
PIANO ESECUTIVO CONVENZIONATO
SUBAMBITO B,C e D parte

ex. art. 43 della L.U.R. n° 56 / 77 e s.m.i.

"EX SCALO VALLINO"

PROPONENTE

Nova Coop società cooperativa
Il Procuratore
Antonio Avvenino LUGRAUDO

Novacoop

Gruppo Nova Coop s.c.
Via Nelson Mandela 4
13100 Vercelli (VC)

PROGETTISTI

PROGETTO URBANISTICO E ARCHITETTONICO
Ing. Sabina Carucci
Ordine degli Ingegneri di Torino n° 10590V

OPERE DI URBANIZZAZIONE
Ing. Jacopo Tarchiani
Ordine degli Ingegneri di Torino n° 12941

AMBIENTE
Dott. Lorenzo Morra
Ordine dei Dottori Agronomi e Forestali di Torino n° 712

ACUSTICA
Ing. Rosamaria Miraglino
Ordine degli Ingegneri di Torino n° 8961L

PROGETTO COORDINAMENTO
Prof. Ing. Attilio Bastianini
Ordine degli Ingegneri di Torino n° 0170H

CONSULENZE SPECIALISTICHE

TRAFFICO
Ing. Ernesto MONDO - STUDIO SAMEP MONDO ENGINEERING SRL
Ordine degli Ingegneri di Torino n° 5991Y

GEOLOGIA E BONIFICHE
Dott.ssa Gabriella POGLIANO - STUDIO PLANETA ECONSULTING
Ordine Regionale dei Geologi del Piemonte
Sezione A - numero 583

ANALISI DELLE ALTERNATIVE
Arch. Marco BOSIO - STUDIO GRANMA Architetti Associati
Ordine degli Architetti di Torino n° 3659

AiSTUDIO

AiENGINEERING

Via Lamarmora, 80
10128 Torino
+39 011 58 14 511
posta@aigroup.it

ELABORATO

D8.11

RAPPORTO AMBIENTALE
Allegato 11

Allegati cartografici Piano operativo di bonifica

REVISIONE

Revisione I - data: 14/05/2021

Copia del documento originale con apposizione del protocollo

Arrivo: AOO 055, N. Prot. 00000713 del 17/03/2022

. - Rep. DD 06/04/2022.0001480.I Copia conforme dell'originale sottoscritto digitalmente da EMANUELA CANEVARO

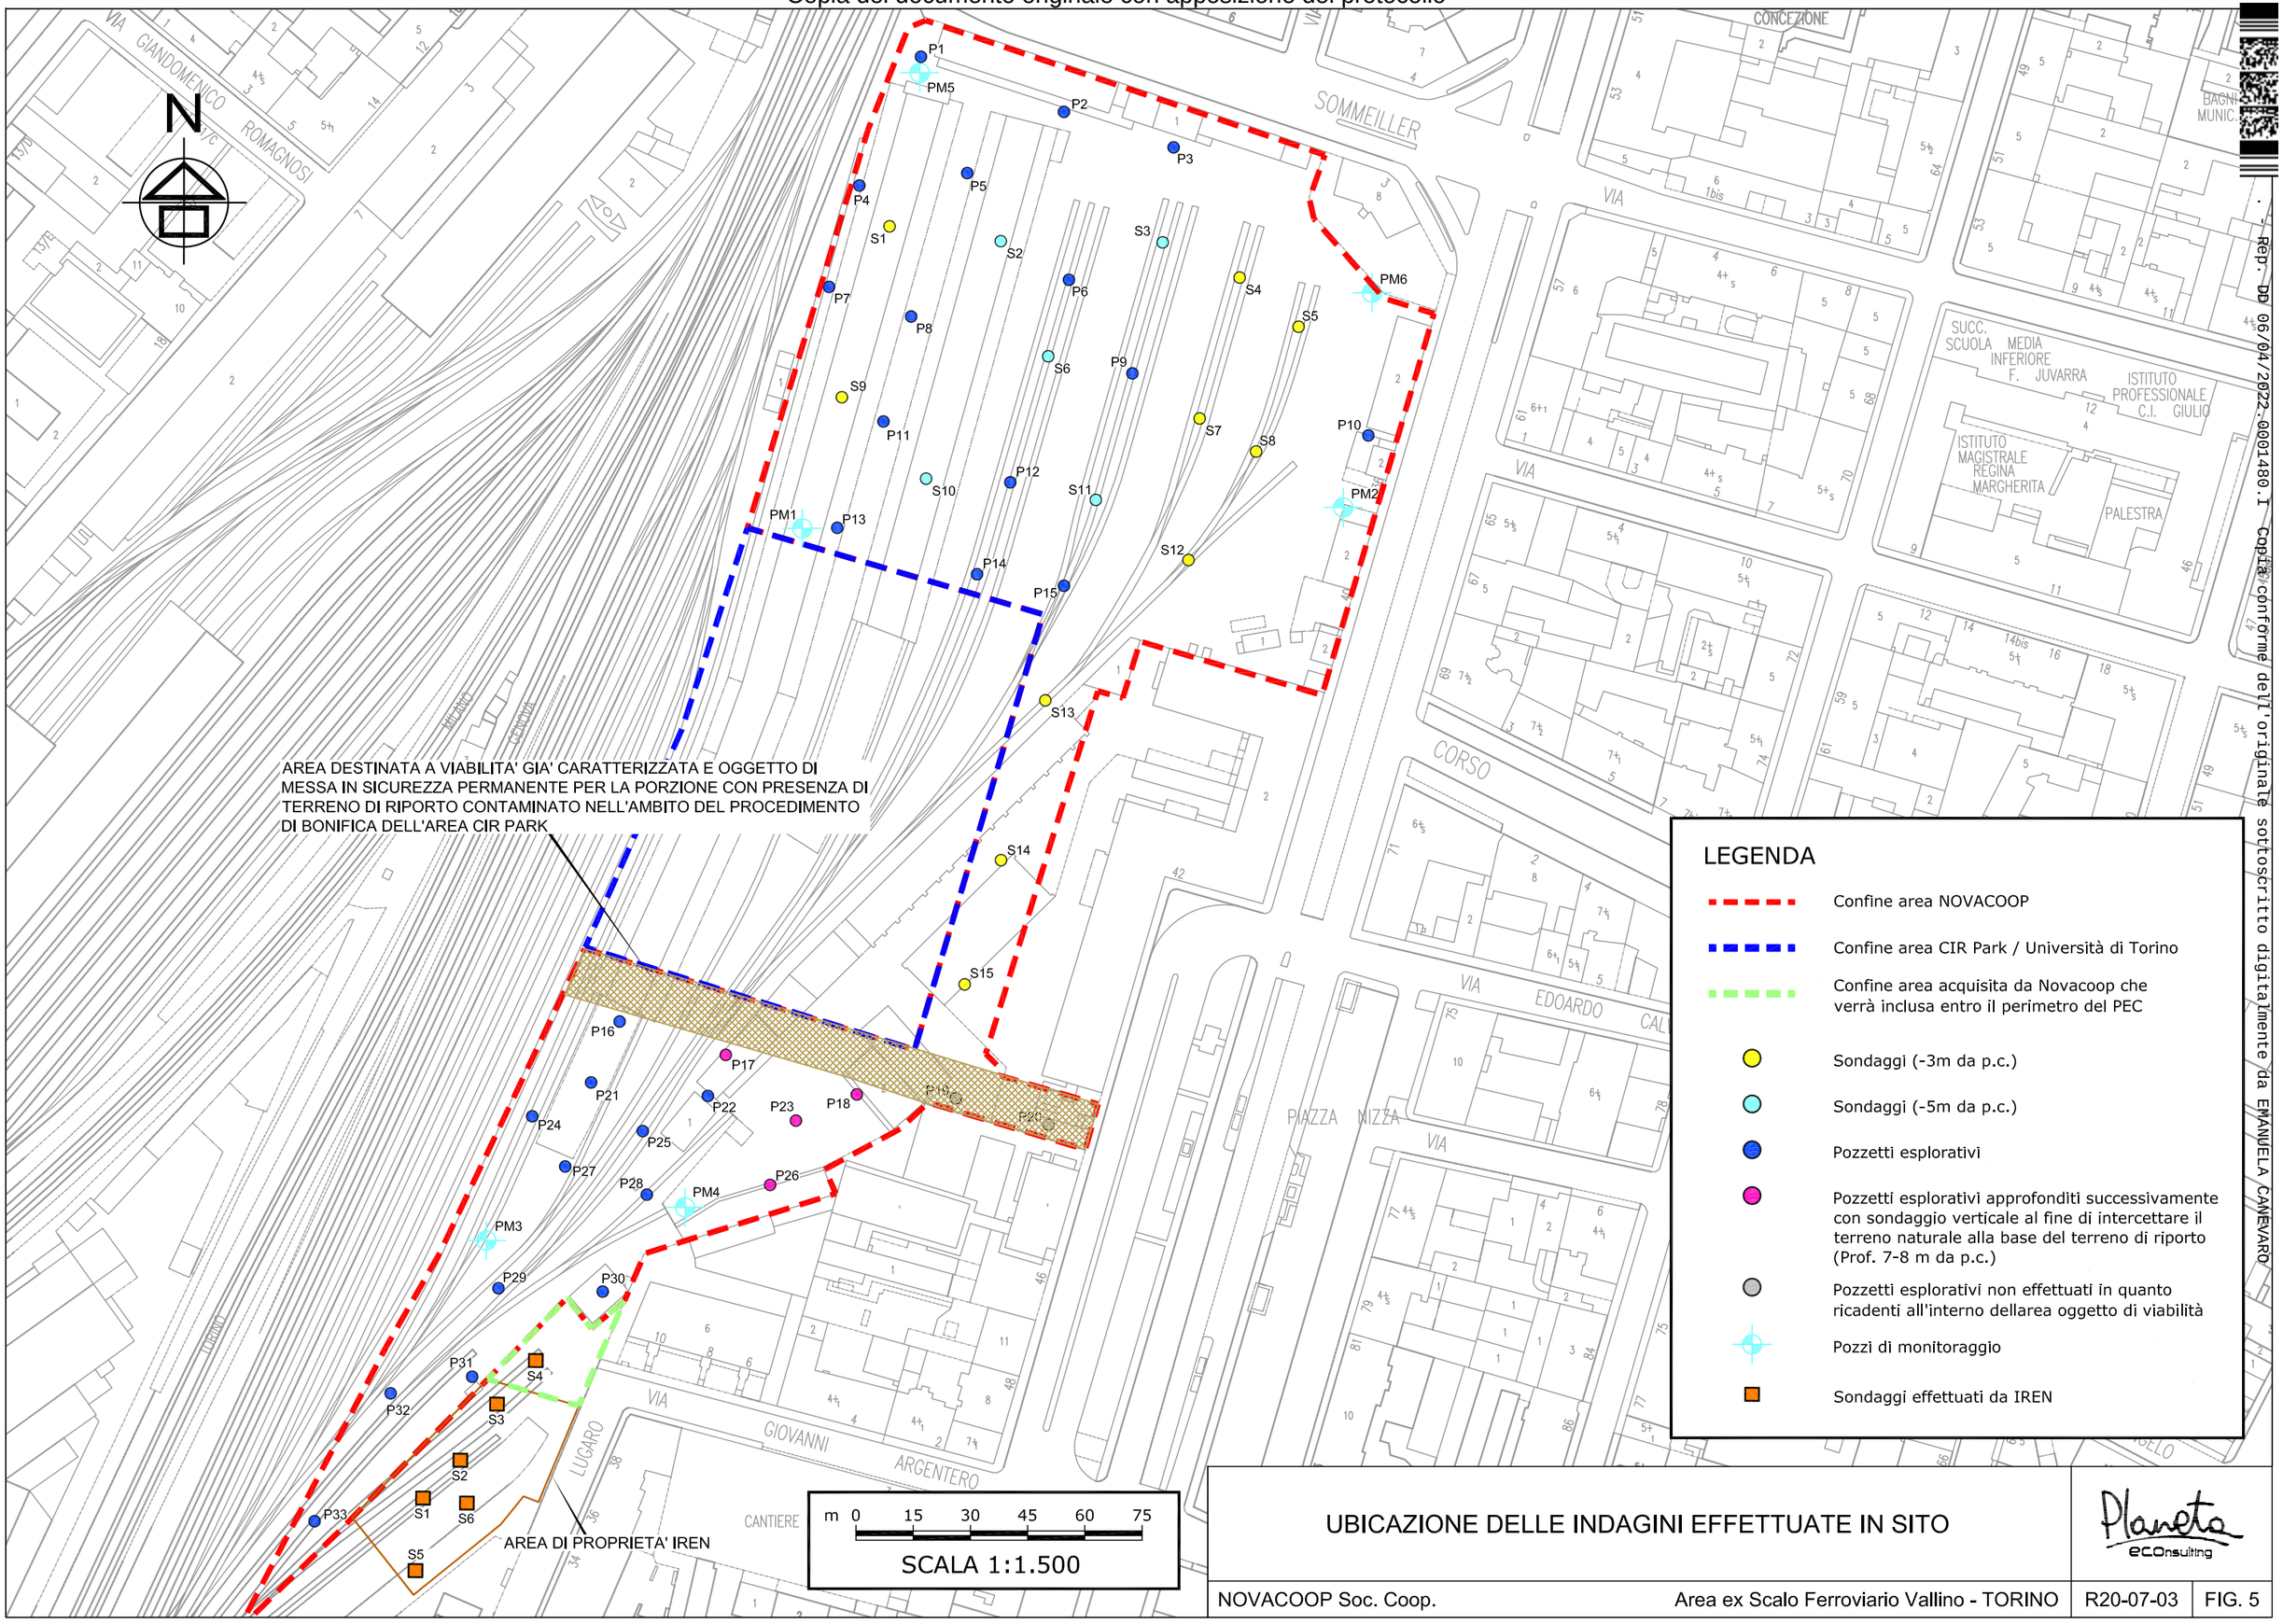

UBICAZIONE DELLE INDAGINI EFFETTUATE IN SITO

Planeta ecOnsulting

NOVACOOP Soc. Coop.	Area ex Scalo Ferroviario Vallino - TORINO	R20-07-03	FIG. 5

Copia del documento originale con apposizione del protocollo

Arrivo: AOO 055, N. Prot. 00000713 del 17/03/2022

. - Rep. DD 06/04/2022.0001480.I Copia conforme dell'originale sottoscritto digitalmente da EMANUELA CANEVARO

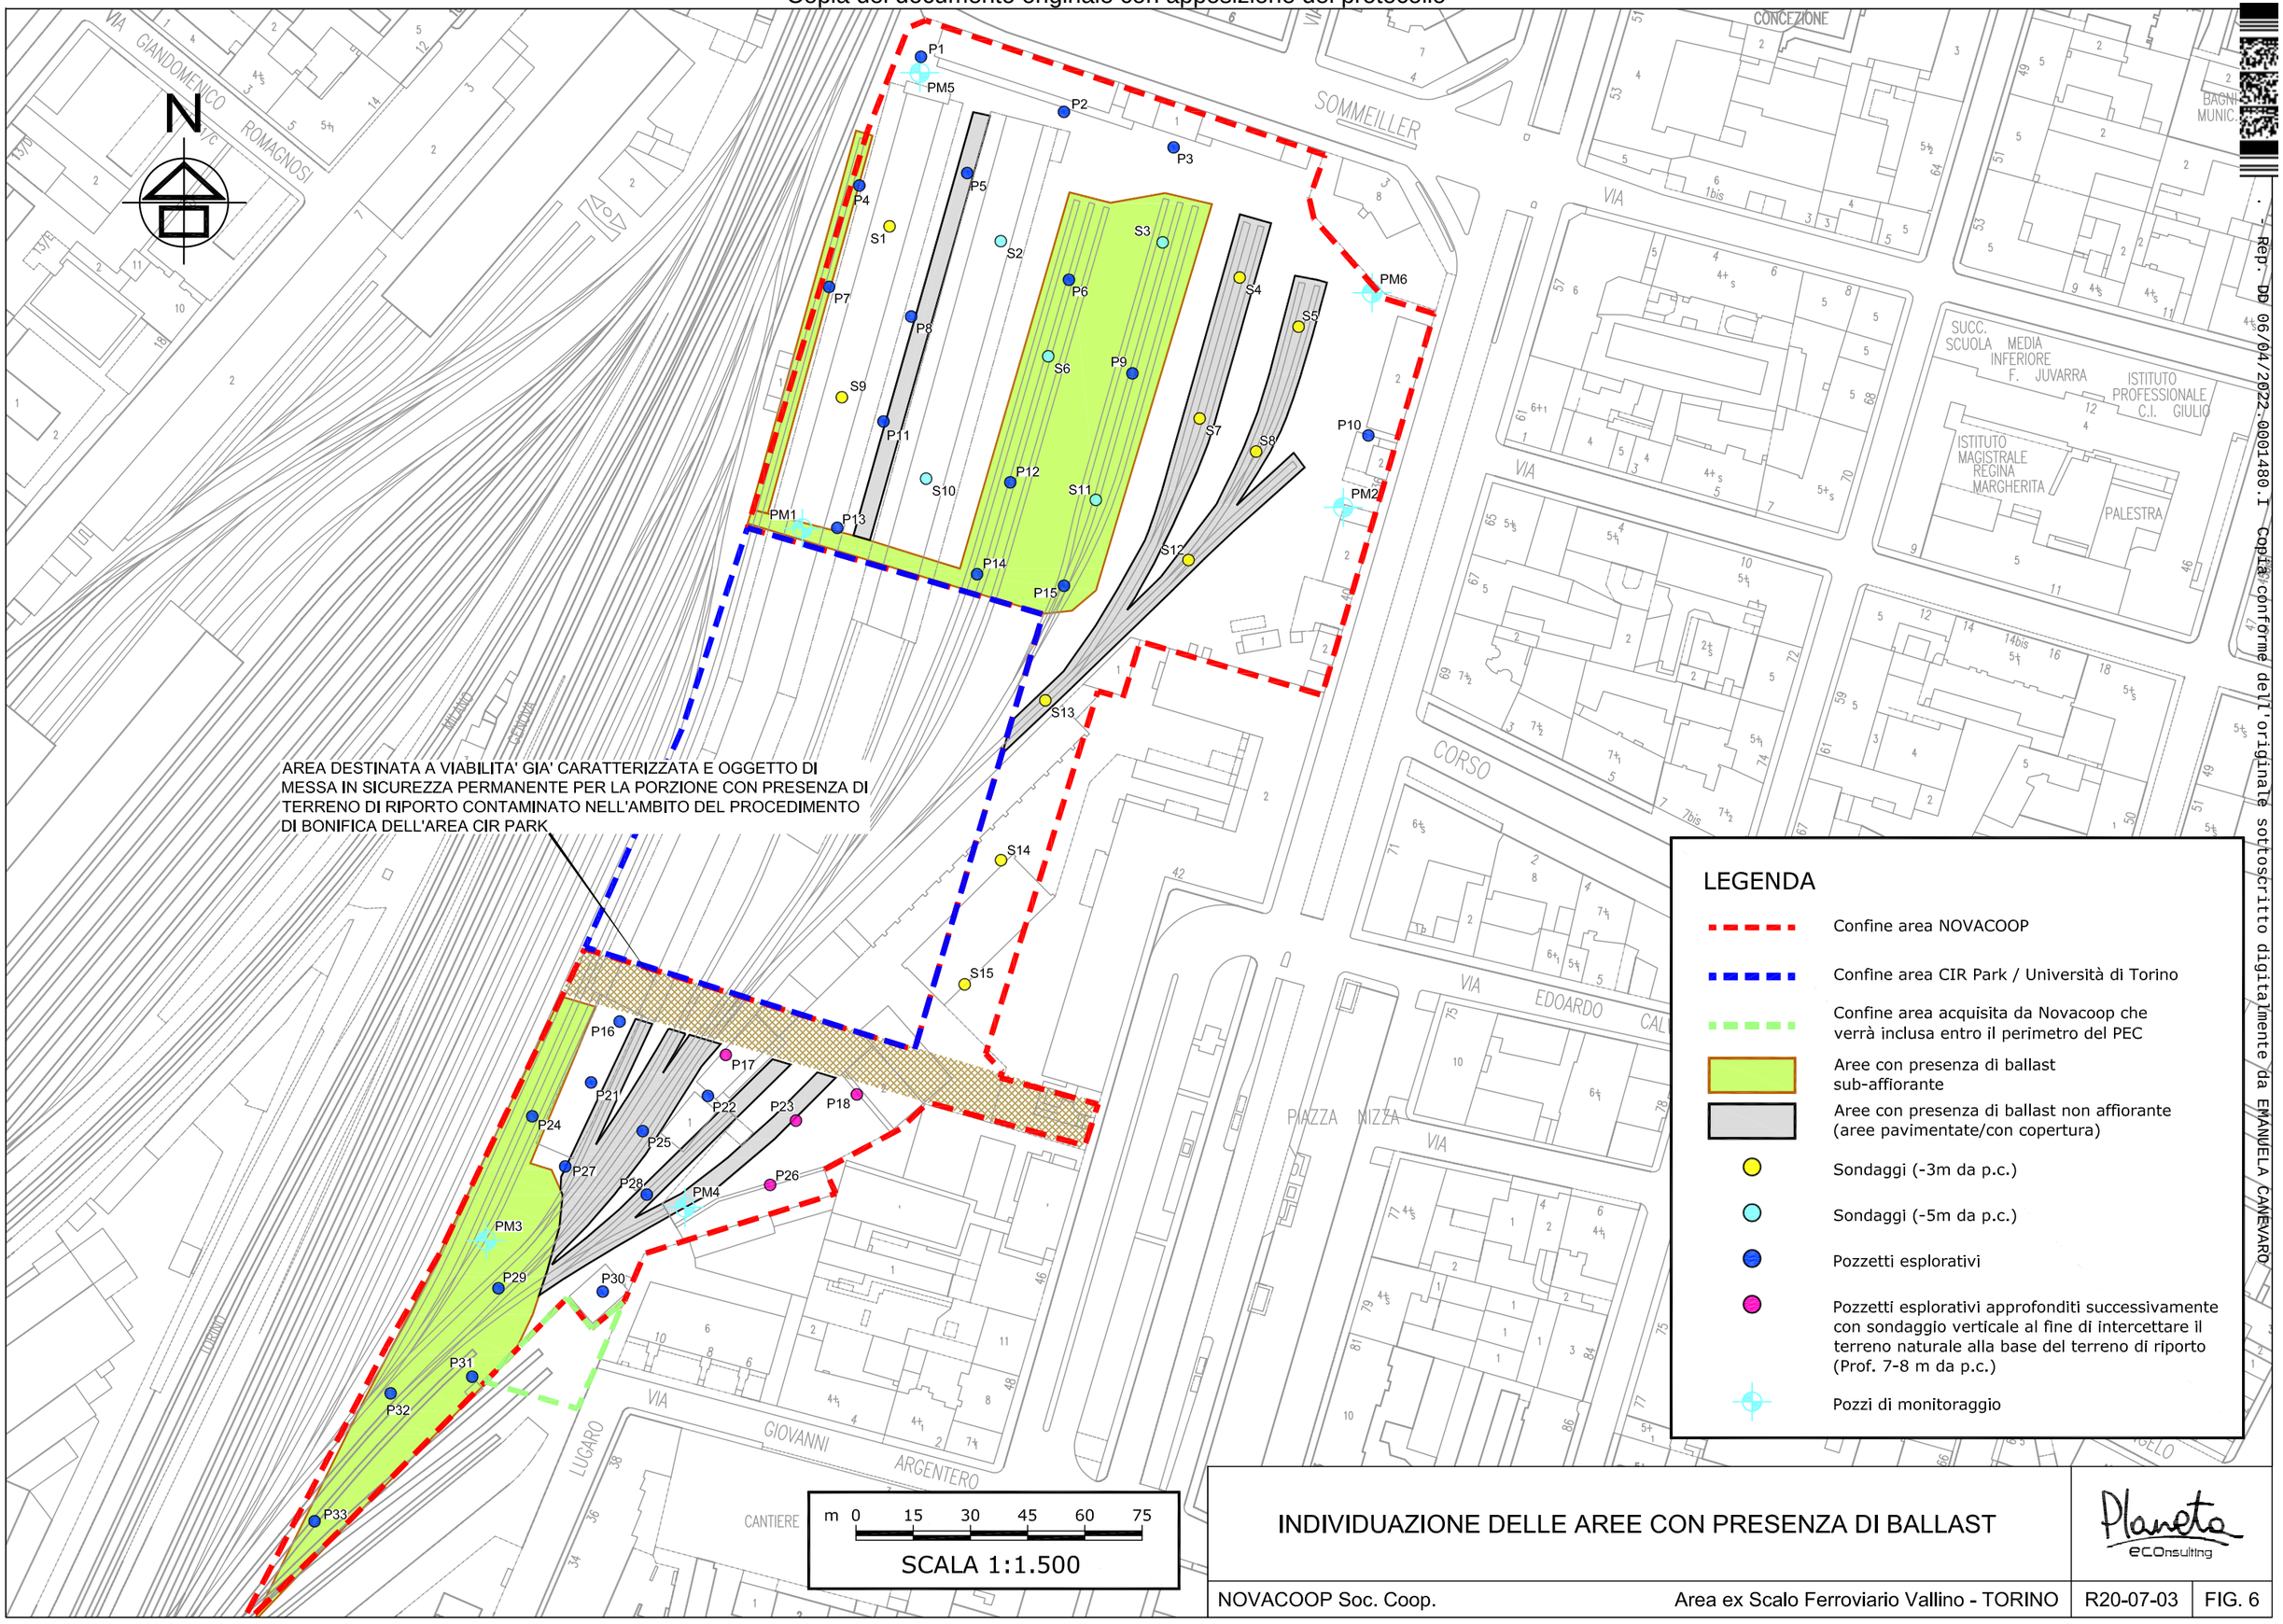

INDIVIDUAZIONE DELLE AREE CON PRESENZA DI BALLAST

Planeta ecOnsulting

NOVACOOP Soc. Coop.	Area ex Scalo Ferroviario Vallino - TORINO	R20-07-03	FIG. 6

Copia del documento originale con apposizione del protocollo

Arrivo: AOO 055, N. Prot. 00000713 del 17/03/2022

. - Rep. DD 06/04/2022.0001480.I Copia conforme dell'originale sottoscritto digitalmente da EMANUELA CANEVARO

TAVOLE

Copia del documento originale con apposizione del protocollo

Arrivo: AOO 000, N. Prot. 0000073 del 17/03/2022

INDIVIDUAZIONE DELLE AREE CON PRESENZA DI RIPORTO CONTENENTE SCORIE (PLANIMETRIA E SEZIONI)

NOVACOOP Soc. Coop. | Area ex scalo ferroviario Vallino – Torino | R20-07-03 | TAV. 1

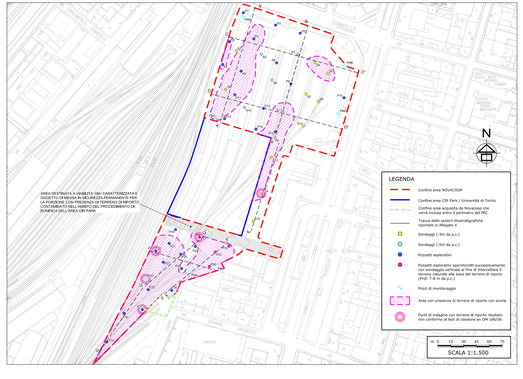

Punto di indagine	Intervallo di profondità dello strato di terreno di riporto con presenza di scorie		Spessore (m)
	top (m dal p.c.)	bottom (m dal p.c.)	
Zona Nord e Corridoio di collegamento tra la Zona Nord e la Zona Sud			
P4	0,2	1	0,8
P5	0,5	0,8	0,3
P7	0,2	1	0,8
P8	0,3	0,6	0,3
P12	0,1	0,5	0,4
P15	0,3	0,7	0,4
PN9	0	1,05	1,05
S4	0,1	0,5	0,4
S5	0,7	1	0,3
S9	0	0,9	0,5
S11	1,2	2,2	1
S13	1,6	2,4	0,8
S14	0,4	0,8	0,4
Zona Sud			
P17	0,8	5	4,2
P18	0,8	5,2	4,4
P21	0,6	2,2	1,4
P23	0,8	5,4	4,6
P24	0,3	1,3	1
P25	0,3	1,3	1
P26	0,8	6,6	5,8
P27	0,05	1,7	1,65
P29	0,3	1,3	1
P30	0,2	0,7	0,5
P31	0,2	1,3	1,1
P32	0,3	0,8	0,5
P33	0	0,6	0,6
PN3	0,4	1,1	0,7
PN4	0,4	0,7	0,3

SEZIONE A-A'

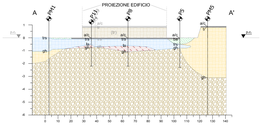

SEZIONE B'-B

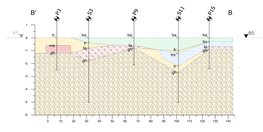

SEZIONE C-C'

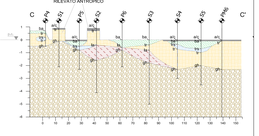

SEZIONE D-D'

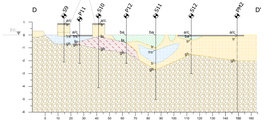

SEZIONE E-E'

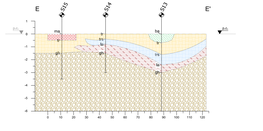

SEZIONE F-F'

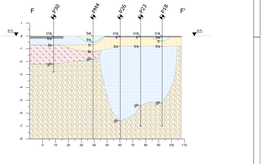

SEZIONE G-G'

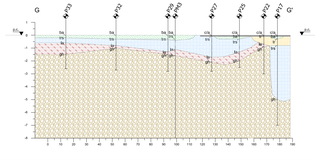

SEZIONE H-H'

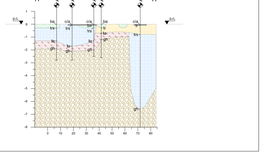

LEGENDA

- Asfalto – Cls
- Mattoni
- Ballast
- Terreno di riporto
- Terreno di riporto con scorie
- Limo argilloso
- Ghiaia e ciottoli in matrice sabbioso-limosa

m 0 1 2 3 4 5
SCALA VERTICALE 1:100

m 0 10 20 30 40 50
SCALA ORIZZONTALE 1:1.000

Copia del documento originale con apposizione del protocollo
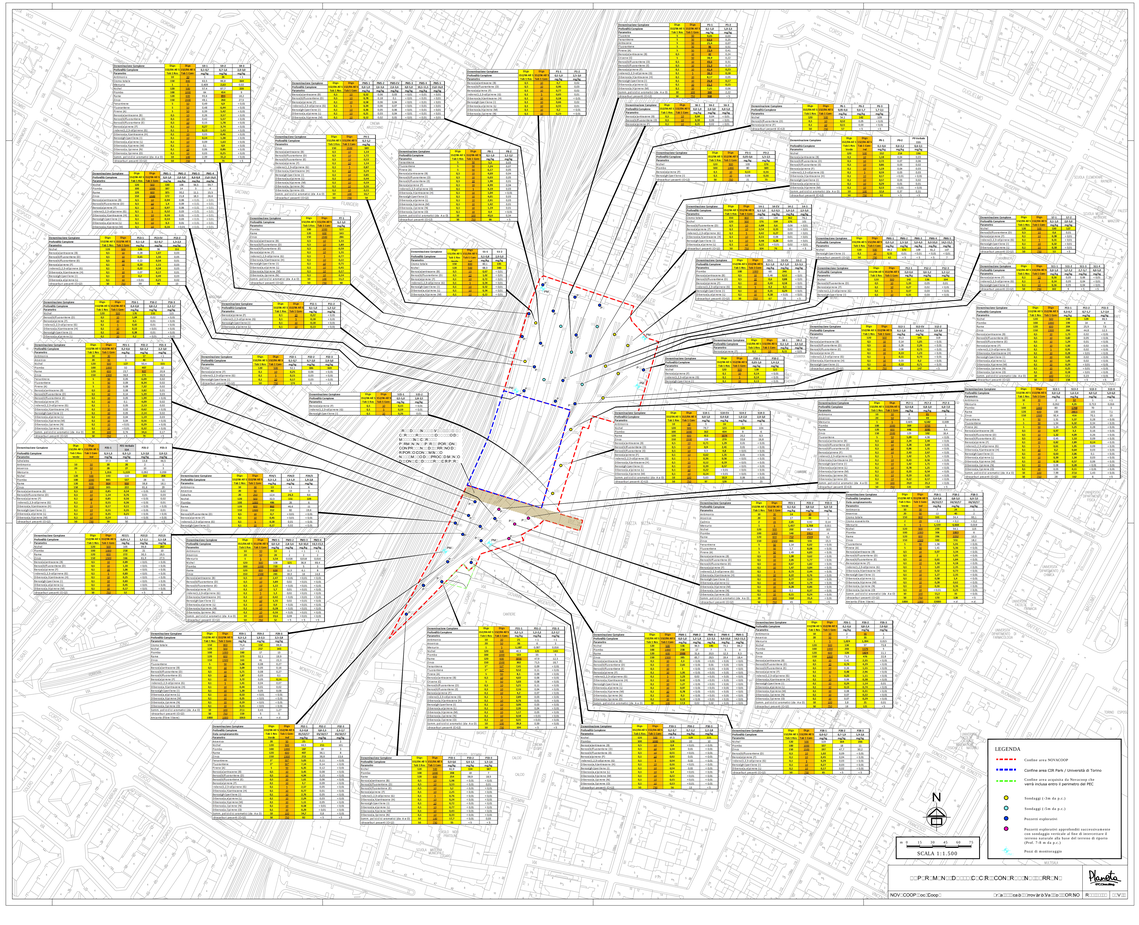
Arrivo: AOO 006, N. Prot. 0000073 del 13/03/2022