




PIANTA RASO TERRA (quota assoluta 236 m s.l.m) - scala 1:2000

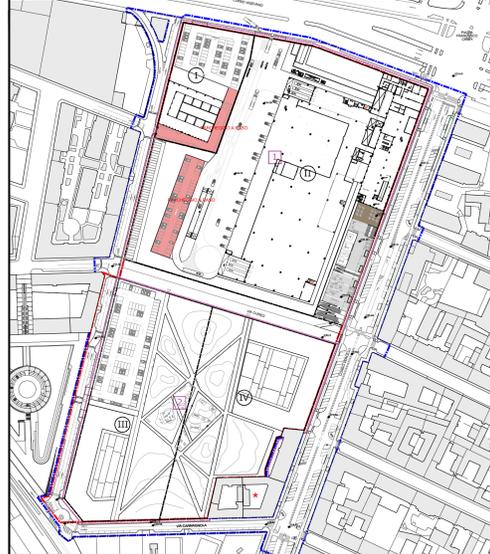

PIANTA RASO TERRA E INTERRATI (quota assoluta 233,51 m s.l.m) - scala 1:2000

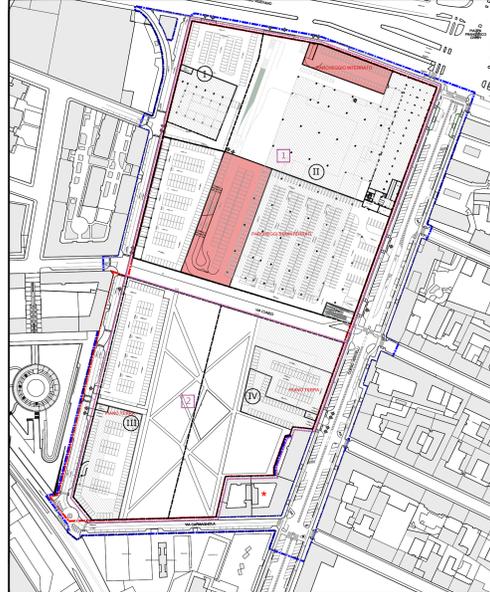


UMI I

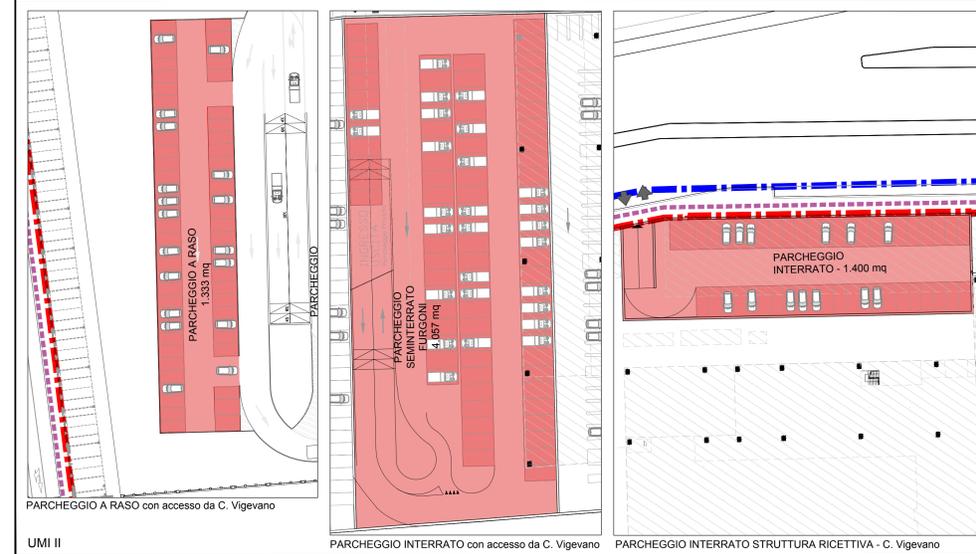

UMI II



UMI III

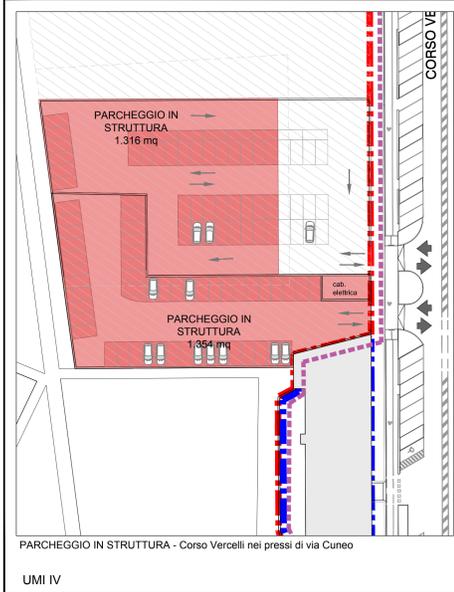

UMI IV

LEGENDA:

- Perimetro del Programma Integrato d'Intervento
- Perimetro area Z.U.T. - Ambito 9.33 Damiano
- Area esclusa dall'Arbitrio dell'Intervento
- Perimetro o numero del Subcomune
- Perimetro della UMI (Messa di Intervento) (AMI)
- Superficie indicativa delle aree a parcheggio privato

Tabella riassuntiva delle principali quantità edilizie

UMI	Superficie Lorda di Pavimento (SLP) nuove costruzioni		Superficie per parcheggi privati		Quantità volumetrica/energetica		Quantità di progetto	
	Superficie mq	Volume m ³	Volume m ³	Volume m ³	Superficie mq	Superficie m ²	Superficie m ²	Superficie m ²
I	1.081				379		260	
II	14.000				4.900		5.190	
III	1.987		1.122/1989		691		1.400	
IV	33.000				8.675		4.200	
	7.375				2.581		2.670	
Totale (mq)			34.944			12.230	14.536	

CITTÀ DI TORINO
AREA EX OFFICINE GRANDI MOTORI
 Via CUNEO
 PROGRAMMA INTEGRATO
 ai sensi L.R. 18/1996
 AMBITO DEL P.R.G. 9.33 DAMIANO

PROGETTO PRELIMINARE

Comittente:
 ESSELLINGA S.p.A.
 Via Giambologna, 1
 20096 Limbiate di Pogliano (Milano)

Progetto urbanistico:
 SMA PRESTI
 Corso Moncalieri, 56
 10133 Torino
 Ing. Mauro Boetti

Aspetti geologici, geotecnici, ambientali:
 P. P. P. P.
 Via Carotto, 21 - SP 87 Km1
 10134 Chivasso (TO)
 Dott. Gabriella Pogliano

Procedura ambientale:
 Ing. Antonio Piaro
 Via Mazzini, 11
 10096 Gessano Torinese (TO)

Aspetti acustici:
 PAPI STP S.r.l.
 Corso G. Ferraris, 2
 10121 Torino
 Ing. Davide Papi

Aspetti paesaggistici:
 Dott. Giuliano Arcari
 Via Giambologna 1
 20096 Limbiate di Pogliano (Milano)

Progetto impianti:
 qb service srl
 Via Fiasco 23/A
 10072 Caselle Torinese (TO)
 Ing. Luca Molitiggi
 Ing. Andrea Nicola

Aspetti viabilistici:
 Ing. Gianni Vescia
 Via Senato, 45
 20121 Milano

TITOLO: VERIFICA SODDISFACIMENTO QUANTITATIVO MINIMO PARCHEGGI PRIVATI (AI SENSI L.122/89) - TAV. PRESCRITTIVA
Scala: 1:1.000
COEFFICIENTE ELABORAZIONE: E.U.T. 11.3

Revisione	Data	Oggetto
01	Agosto 2019	Emissione
02	Gennaio 2020	Aggiornamento
03	Gennaio 2021	Aggiornamento per Rapporto Ambientale
04	Giugno 2021	Aggiornamento per Adozione

Tabella anti-Stampa: ESSELLINGA.com File archivio: EU T.11.3 verifica soddisfacimento quantitativo parcheggi privati.rdg