

RENDER FOTOREALISTICO DEL PARCO PUBBLICO IN PROGETTO - v089 1



RENDER FOTOREALISTICO DELLA NUOVA VIA CUNEO PEDONALE - v089 2



FOTOINSERIMENTO A VOLO D'UCCELLO DEL MASTERPLAN DI PROGETTO DELL'AREA DI INTERVENTO - v089 3





FOTOINSERIMENTO DELLA NUOVA TERRAZZA PUBBLICA SU CORSO VERCELLI - v089 4



RENDER DELLA NUOVA TERRAZZA PUBBLICA E DELL'EDIFICIO "LINGOTTINO" - v089 5



K-PLAN

 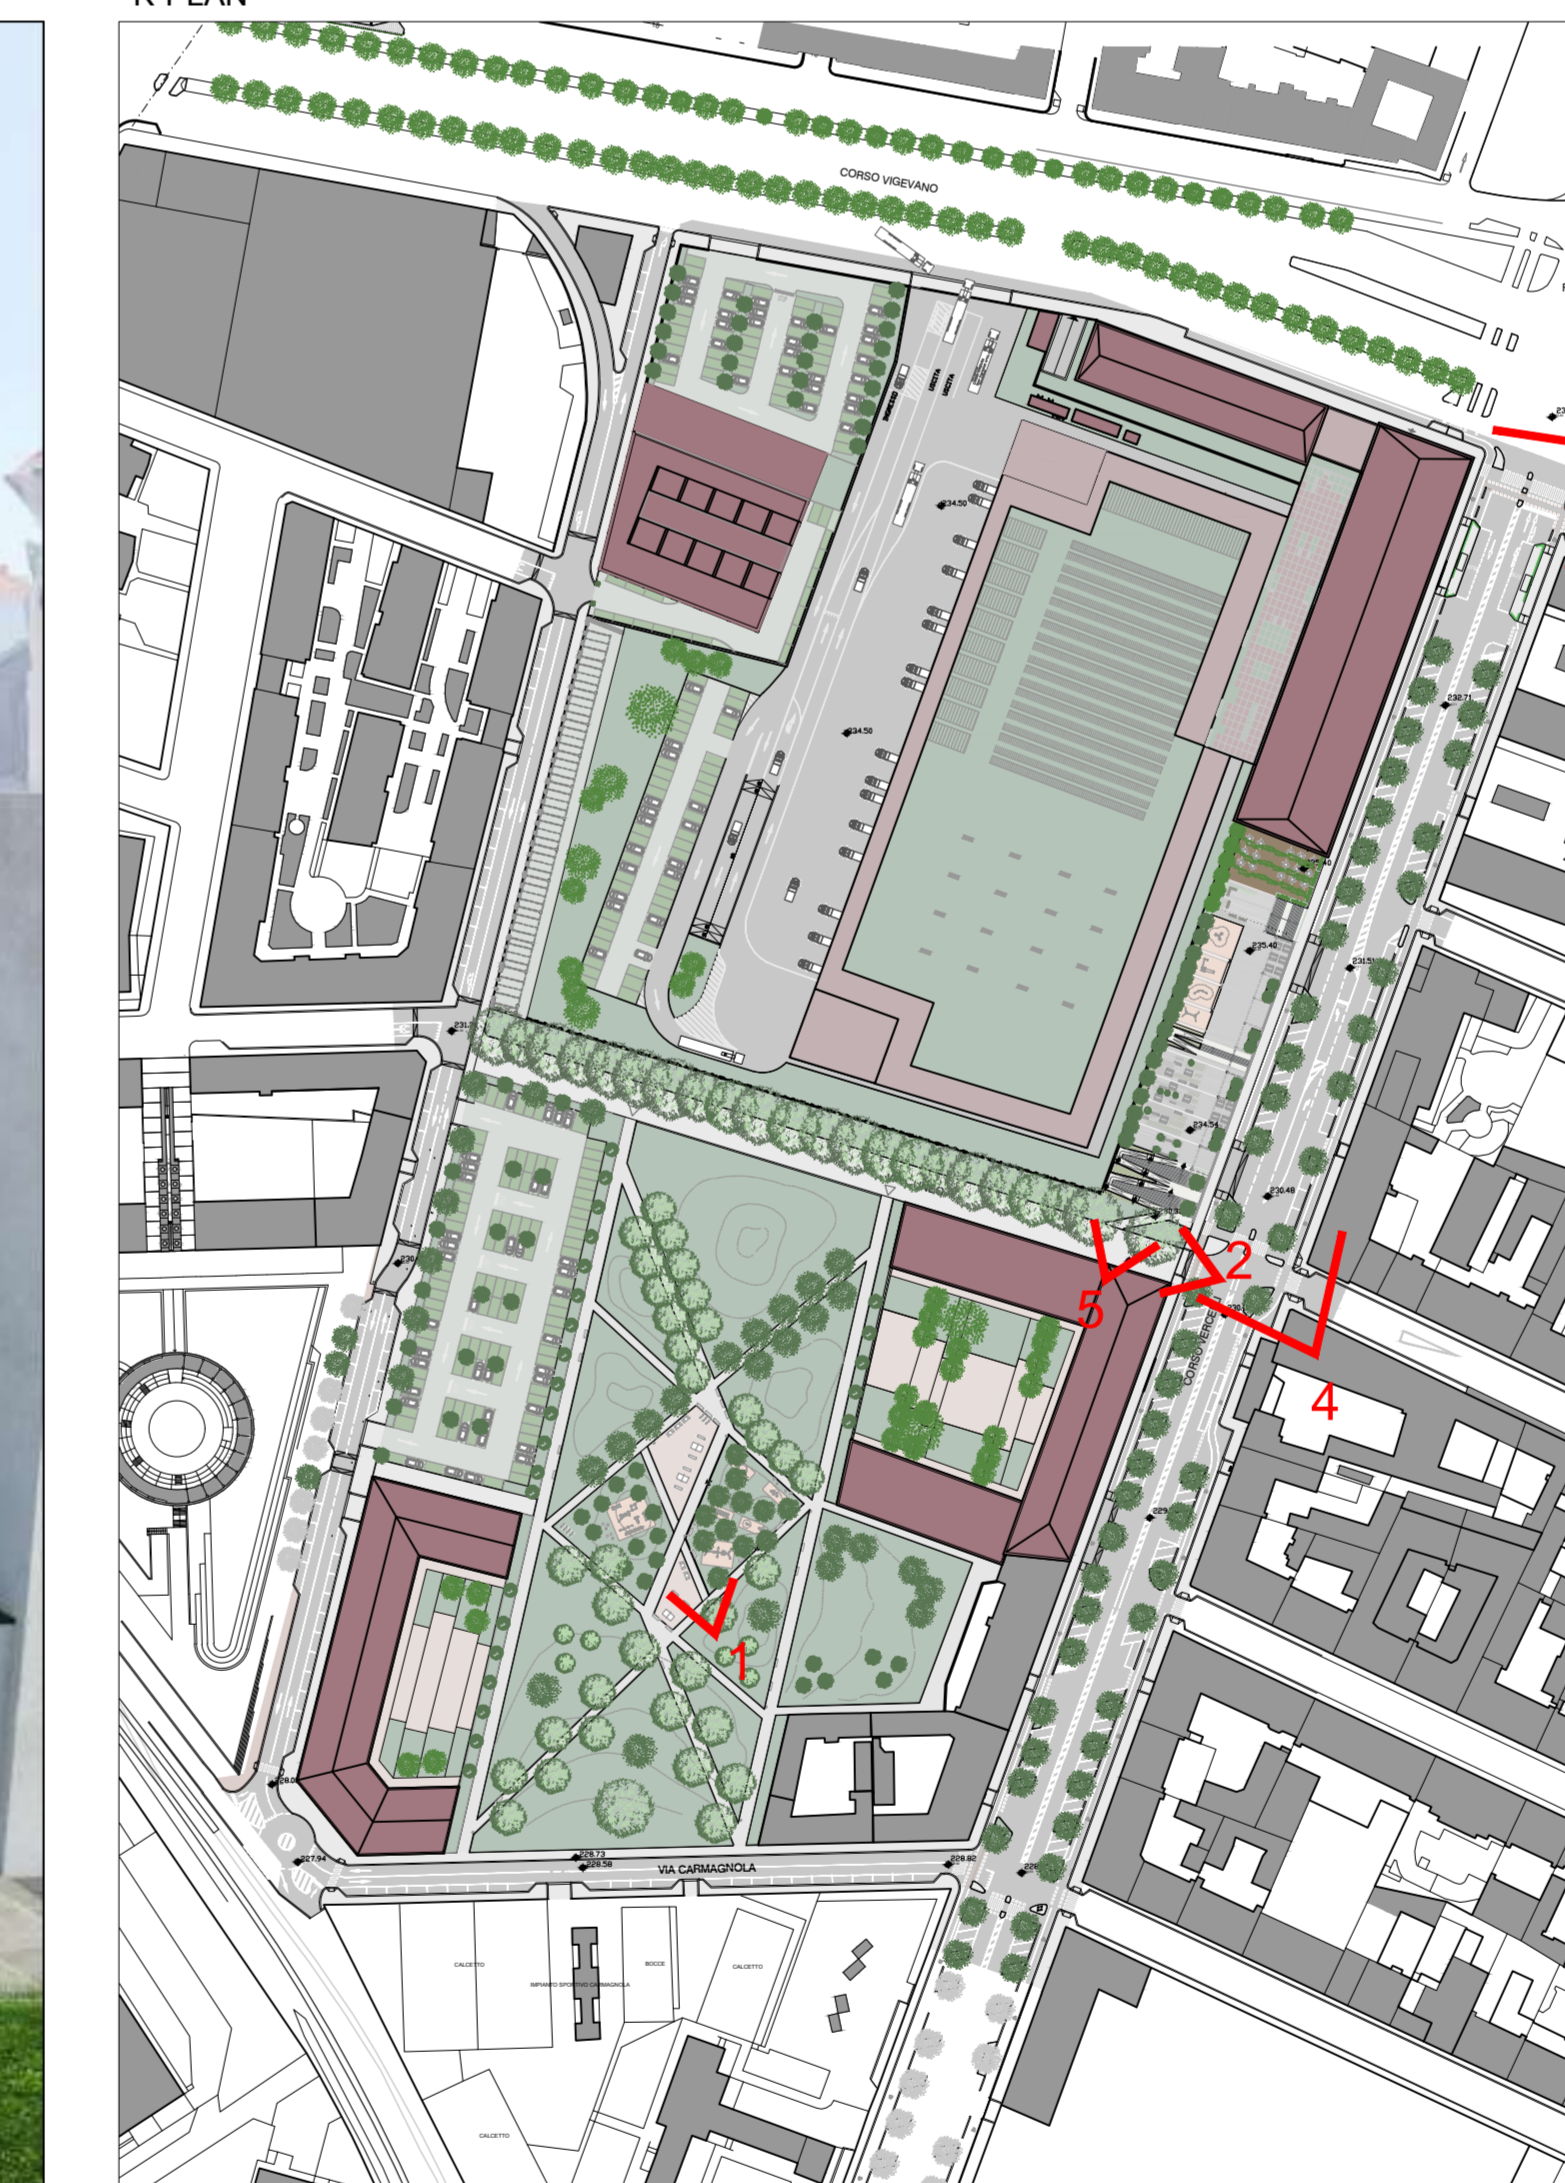

CITTA' DI TORINO
AREA EX OFFICINE GRANDI MOTORI
 Via CUNEO
 PROGRAMMA INTEGRATO
 del D.P.R. L.R. 18/1996
 AMBITO DEL P.R.G. 9.33 DAMIANO

PROGETTO PRELIMINARE

Coordinatore:
 ESSELUNGA S.p.A.
 Via Garibaldi, 1
 10124 Corso S. Pietro (TO)

Progetto urbanistico:
 GMA
 Corso Marconi, 18
 10123 Corso S. Pietro (TO)
 Ing. Marco Ruffini

Procedura autorizzativa:
 Ing. Antonio Piana
 Via Molino, 11
 10126 Corso S. Teresa (TO)

Aspetti paesaggistici:
 Dott. Giuliano Arcari
 Via Garibaldi, 1
 10126 Corso S. Pietro (TO)

Aspetti urbanistici:
 Ing. Giancarlo Pirelli
 Corso S. Teresa, 2
 10127 Torino

Aspetti generali, generali, autorizzativi:
 D. Piana
 Via Garibaldi, 1
 10126 Corso S. Pietro (TO)
 Dott. Gabriella Pogliano

Aspetti ambientali:
 AFRISTEP S.r.l.
 Corso S. Teresa, 2
 10127 Torino
 Ing. Davide Pajè

Aspetti strutturali:
 Ing. Giancarlo Pirelli
 Corso S. Teresa, 2
 10127 Torino
 Ing. Andrea Nicola

RENDER E FOTOINSERIMENTI DEL PROGETTO

Revisione	Descrizione	Data	Emesso da
01	Agosto 2019	Emissione	
02	Gennaio 2020	Aggiornamento	
03	Gennaio 2021	Aggiornamento per Rapporto Ambientale	
04	Giugno 2021	Aggiornamento per Adozione	

Prodotto con il software: BIMBATCH/3D
 File: 00001941_06_14/02/2021

Arno: ADO055, N. Piv. 00001941_06_14/02/2021

Copia del documento originale con apposizione del protocollo