Copia del documento originale con apposizione del protocollo

Arrivo: AOO 055, N. Prot. 00002361 del 20/07/2021

- Rep. DEL 23/07/2021-0000013.I Copia conforme all'originale sottoscritto digitalmente da PATRIZIA ROSSINI, TERESA PUCHETTINO Si attesta che la presente copia digitale è conforme all'originale digitale ai sensi dell'art. 23-bis del D.Lgs. n. 82/2005. Il corrispondente documento informatico originale è conservato negli archivi di Comune di Torino

PARTICOLARI COSTRUTTIVI ESEMPLIFICATIVI DELL'ARREDO URBANO

Scala 1:50

Panchina TIPO 1 lineare monolitica in conglomerato tipo "granito bianco".
Panchina TIPO 1 dimensioni 180x60x47 cm, peso 1.170kg

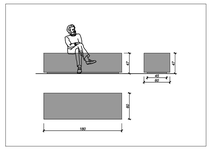

Panchina TIPO 2 lineare monoblocco in conglomerato tipo "granito bianco".
Panchina TIPO 2 dimensioni 200x50x45 cm, peso 420kg

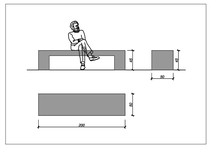

Tavoli monolitici in cls tipo "granito bianco"
Dimensione tavoli 100x100x85 cm, peso 500kg

Sedute monolitiche in cls tipo "granito bianco"
Dimensione sedute 45x45x45 cm, peso 150kg

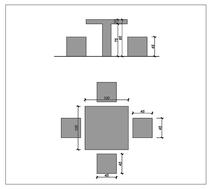

Tavoli monolitici in cls tipo "granito bianco"
Dimensione tavoli 200x80x75 cm

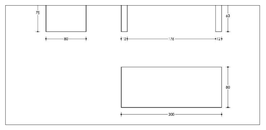

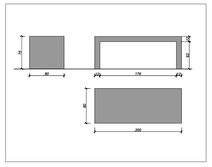

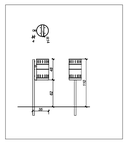

Cestino portarifiuti con palo integralmente in acciaio, contenitore cilindrico in lamiera stampata, forata e nervata con estremità ribordate antitaglio, montato su supporto in tubolare di acciaio di diametro 4cm.

Dimensioni: 38x28x100cm

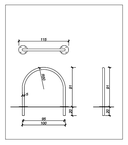

Portabici in acciaio spazzolato, formato da tubolare calandrato che forma un arco a tutto sesto (R = 50cm). E' dotato di due piastre circolari smussate e forate per l'eventuale fissaggio a terra con tasselli. Di norma le due estremità dell'arco vengono inghisate a terra in un plinto in cls.

Tavolo monoblocco da ping - pong in cls
Dimensioni 230x140x86 cm, peso 1045kg

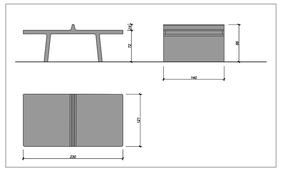

ESTRATTO PLANIMETRIA AREA PARCO

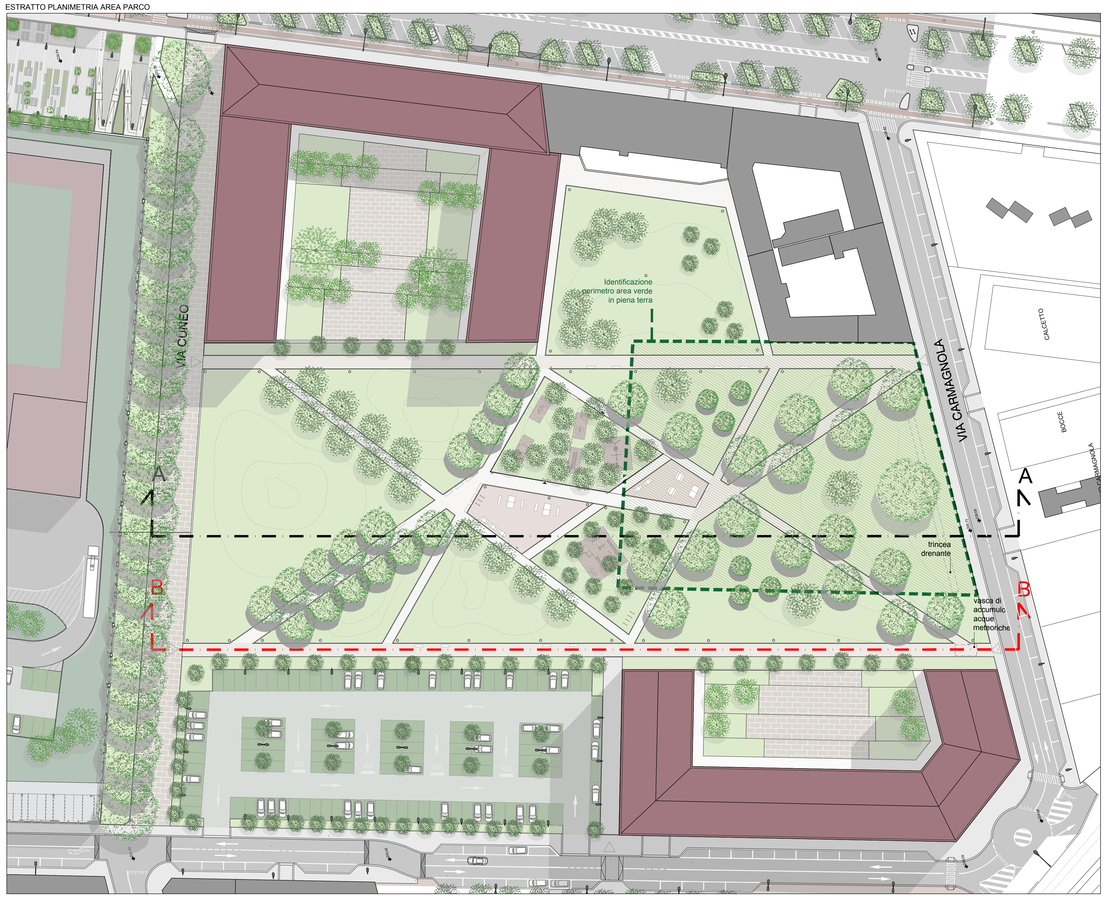

SEZIONE TIPOLOGICA AA

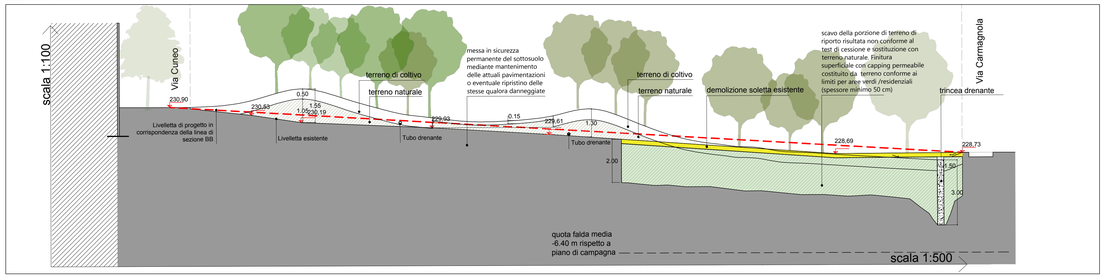

PROGETTO PRELIMINARE

Committente:
ESSELUNGA S.p.A.
Via Giambologna, 1
20096 Limito di Pioltello (Milano)

Progetto urbanistico:
SMA PROGETTI
Corso Moncalieri, 56
10133 Torino
Ing. Mauro Boetti

Aspetti geologici, geotecnici, ambientali:
Planeta ECOlogia
via Cerello, 21 - SP 87 Km1
10034 Chivasso (TO)
Dott. Gabriella Pogliano

Procedure ambientali:
Ing. Antonio Pierro
Via Mazzini, 11
10090 Gassino Torinese (TO)

Aspetti acustici:
PAPI STP S.r.l.
Corso G. Ferraris, 2
10121 Torino
Ing. Davide Papi

Aspetti paesaggistici:
Dott. Giuliano Arcari
Via Giambologna 1
20096 Limito di Pioltello (Milano)

Progetto impianti:
gb service srl
Via Filatoio 23/A
10072 Caselle Torinese (TO)
Ing. Luca Mioliggi
Ing. Andrea Nicola

Aspetti viabilistici:
Ing. Gianni Vescia
Via Senato, 45
20121 Milano

Titolo:	Scala:	CODICE ELABORATO:
PROGETTO DI FATTIBILITA' TECNICO ECONOMICA DETTAGLIO ZONA PARCO	1:500	OU.T.03

Revisione	Data	Oggetto
01	Agosto 2019	Emissione
02	Gennaio 2020	Aggiornamento
03	Gennaio 2021	Aggiornamento per Rapporto Ambientale
04	Giugno 2021	Aggiornamento per Adozione

Tabella stili di stampa: ESSELUNGA.ctb — *File archivio: OU.T.03-4 Dettaglio zona Parco e Strade.dwg*