Copia del documento originale con apposizione del protocollo

Bollo: AOO-TRIL-N. Prot. 0000359-ME-2022/2021

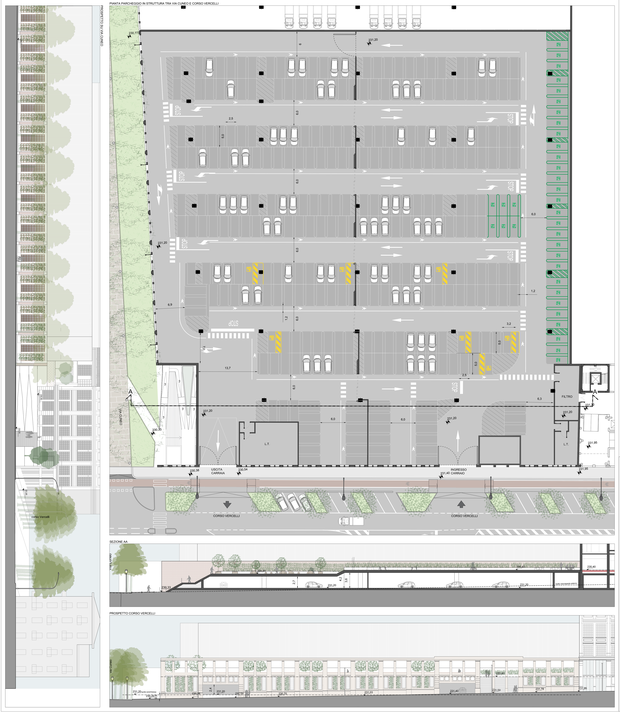

PROGETTO PRELIMINARE

Committente:
ESSELUNGA S.p.A.
via Giambologna, 1
20096 Limito di Pioltello Milano

Progetto urbanistico:
Studio Associato C. M.
Via Torino, 6
20123 Milano
Tel. 02 8693 9400
www.studiocm.it
info@studiocm.it

Arch. Gabriella Pugliese
Ing. Carlo Mazzi

Progettisti architettura:
Studio Associato C. M.
Via Torino, 6
20123 Milano
Tel. 02 8693 9400
www.studiocm.it
info@studiocm.it

Ing. Davide Pizzi

Progettisti strutture:
ARTEC
Via Giovanni Battista Cassinis, 23
20139 Milano
Ing. Luca Bolognesi
Ing. Luca Ferrari

Esperti paesaggio:
Dott. Gustavo Arcari
via Giovanni Giolitti, 36
00185 Roma

Esperti geologici, geotecnici, ambientali:
Geotechnical Design Group
Via Lombardia, 31
20060 Vignate (MI)
Tel. 02 95360659
www.geodesignmi.com
info@geodesignmi.com

Dott. Gabriella Pugliese
Dott. Carlo Ferrari

Esperti viabilità:
Studio TRAIL
Via Brescia, 30
20063 Cernusco s/N.
Tel. 02 92107699
www.studiotrail.it
info@studiotrail.it

Ing. Claudio Visconti

Titolo: VERIFICA DI ASSOGGETTAMENTO A V.I.A.			
PIANTA,SEZIONE, PROSPETTO PARCHEGGIO su tre STRUTTURA,			
Nome file: VIA_T.03_PIANTA,SEZIONE,PROSPETTO PARCHEGGIO			
Revisione n.	Data	Descrizione	
01	Ottobre 2021	Emissione	

Scala: 1:200

Codice elaborato: VIA_T.03

Tutti i diritti sono riservati - Vietata la riproduzione anche parziale