




PIANTA RASO TERRA (quota assoluta 236 m s.l.m) - scala 1:2000

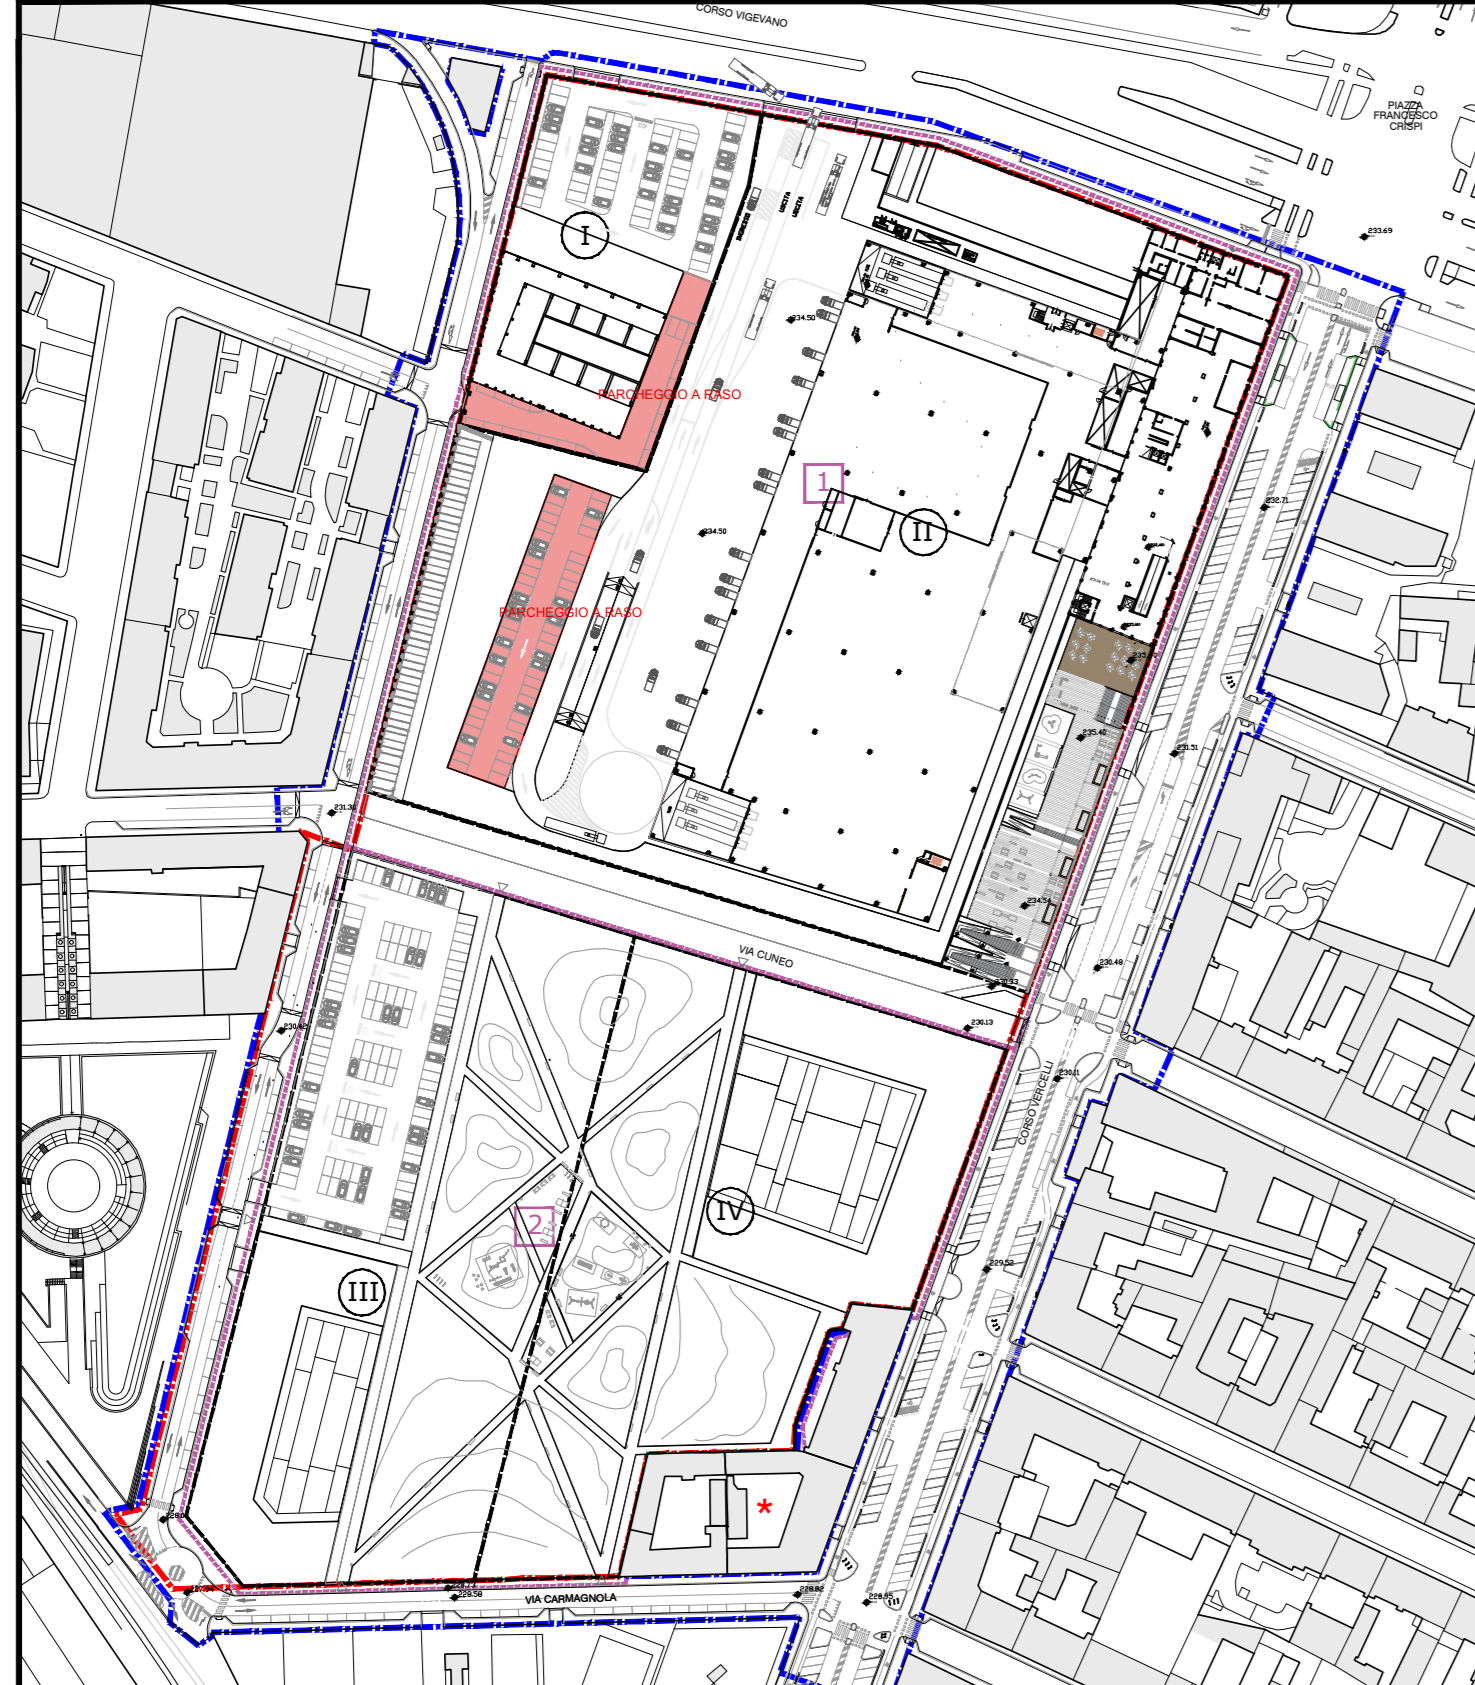


PIANTA RASO TERRA E INTERRATI (quota assoluta 233,51 m s.l.m) - scala 1:2000

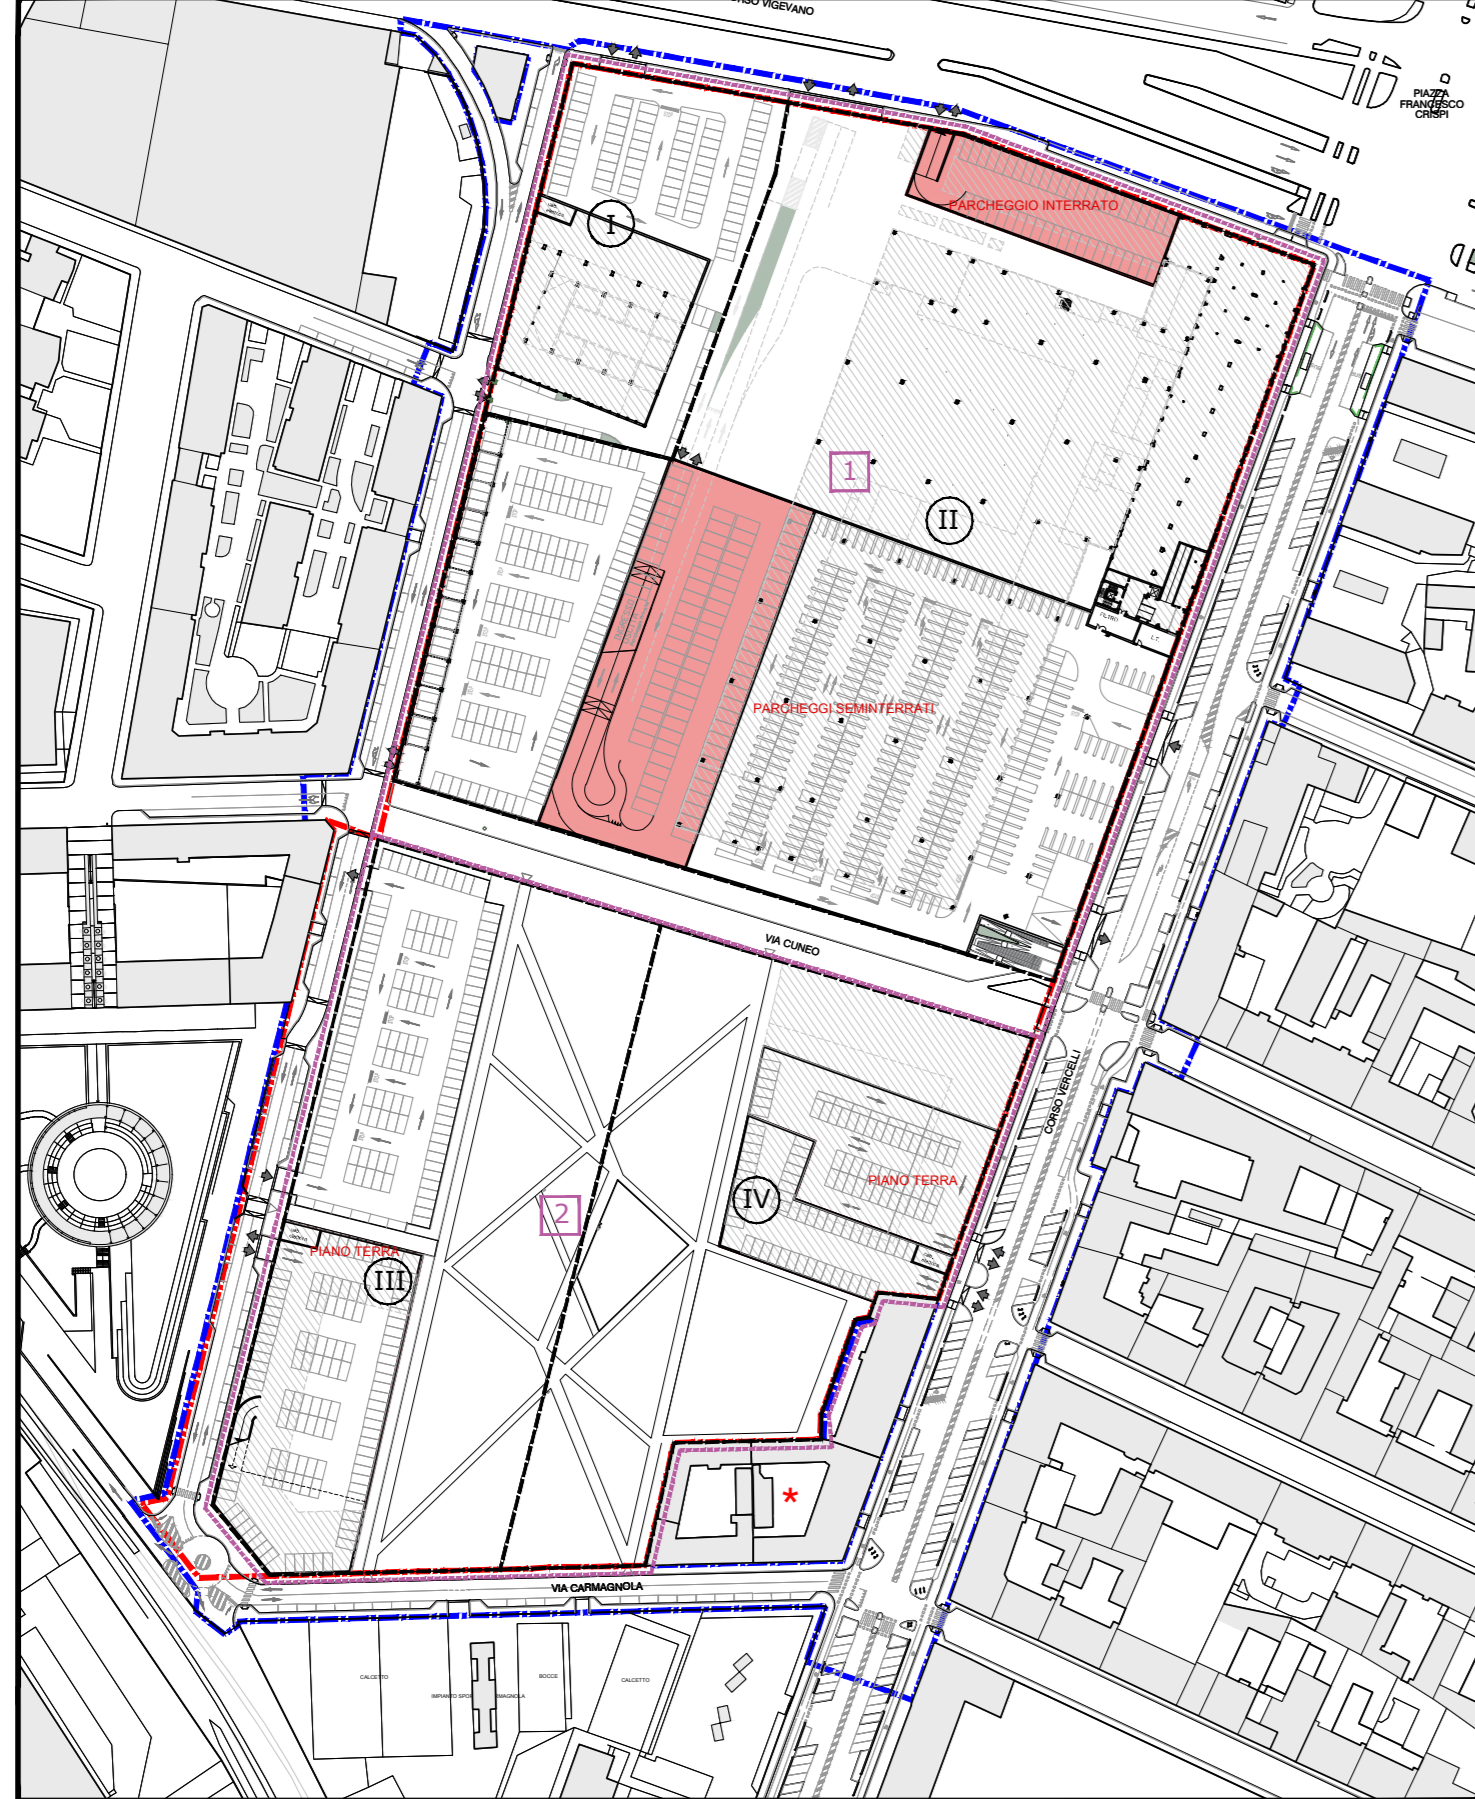


UMI I

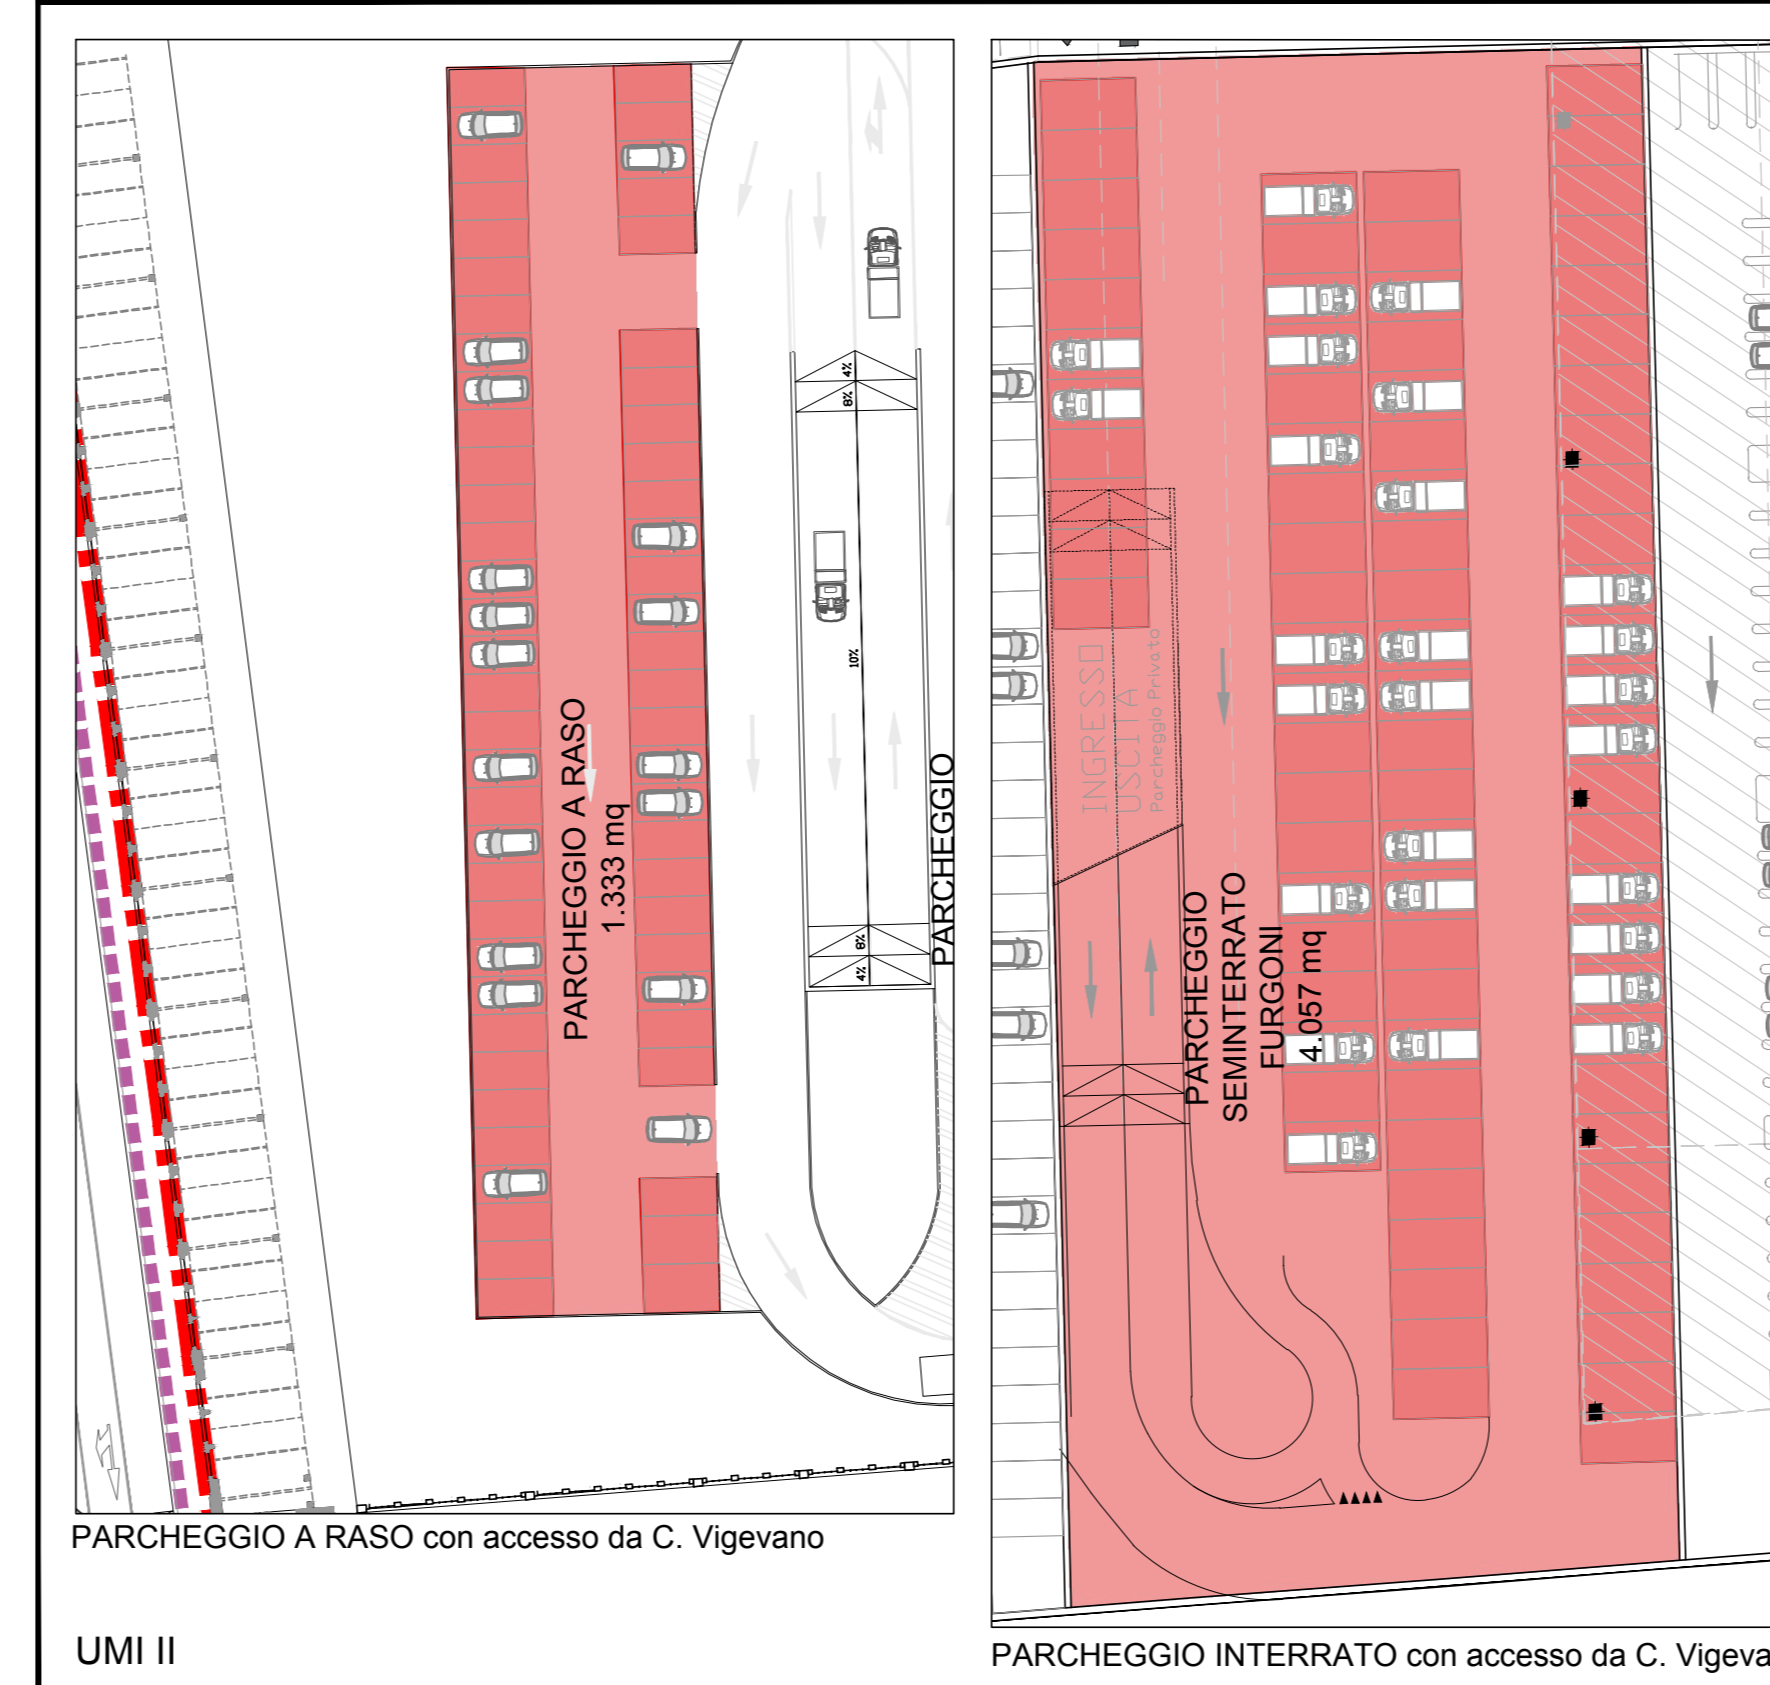

UMI II

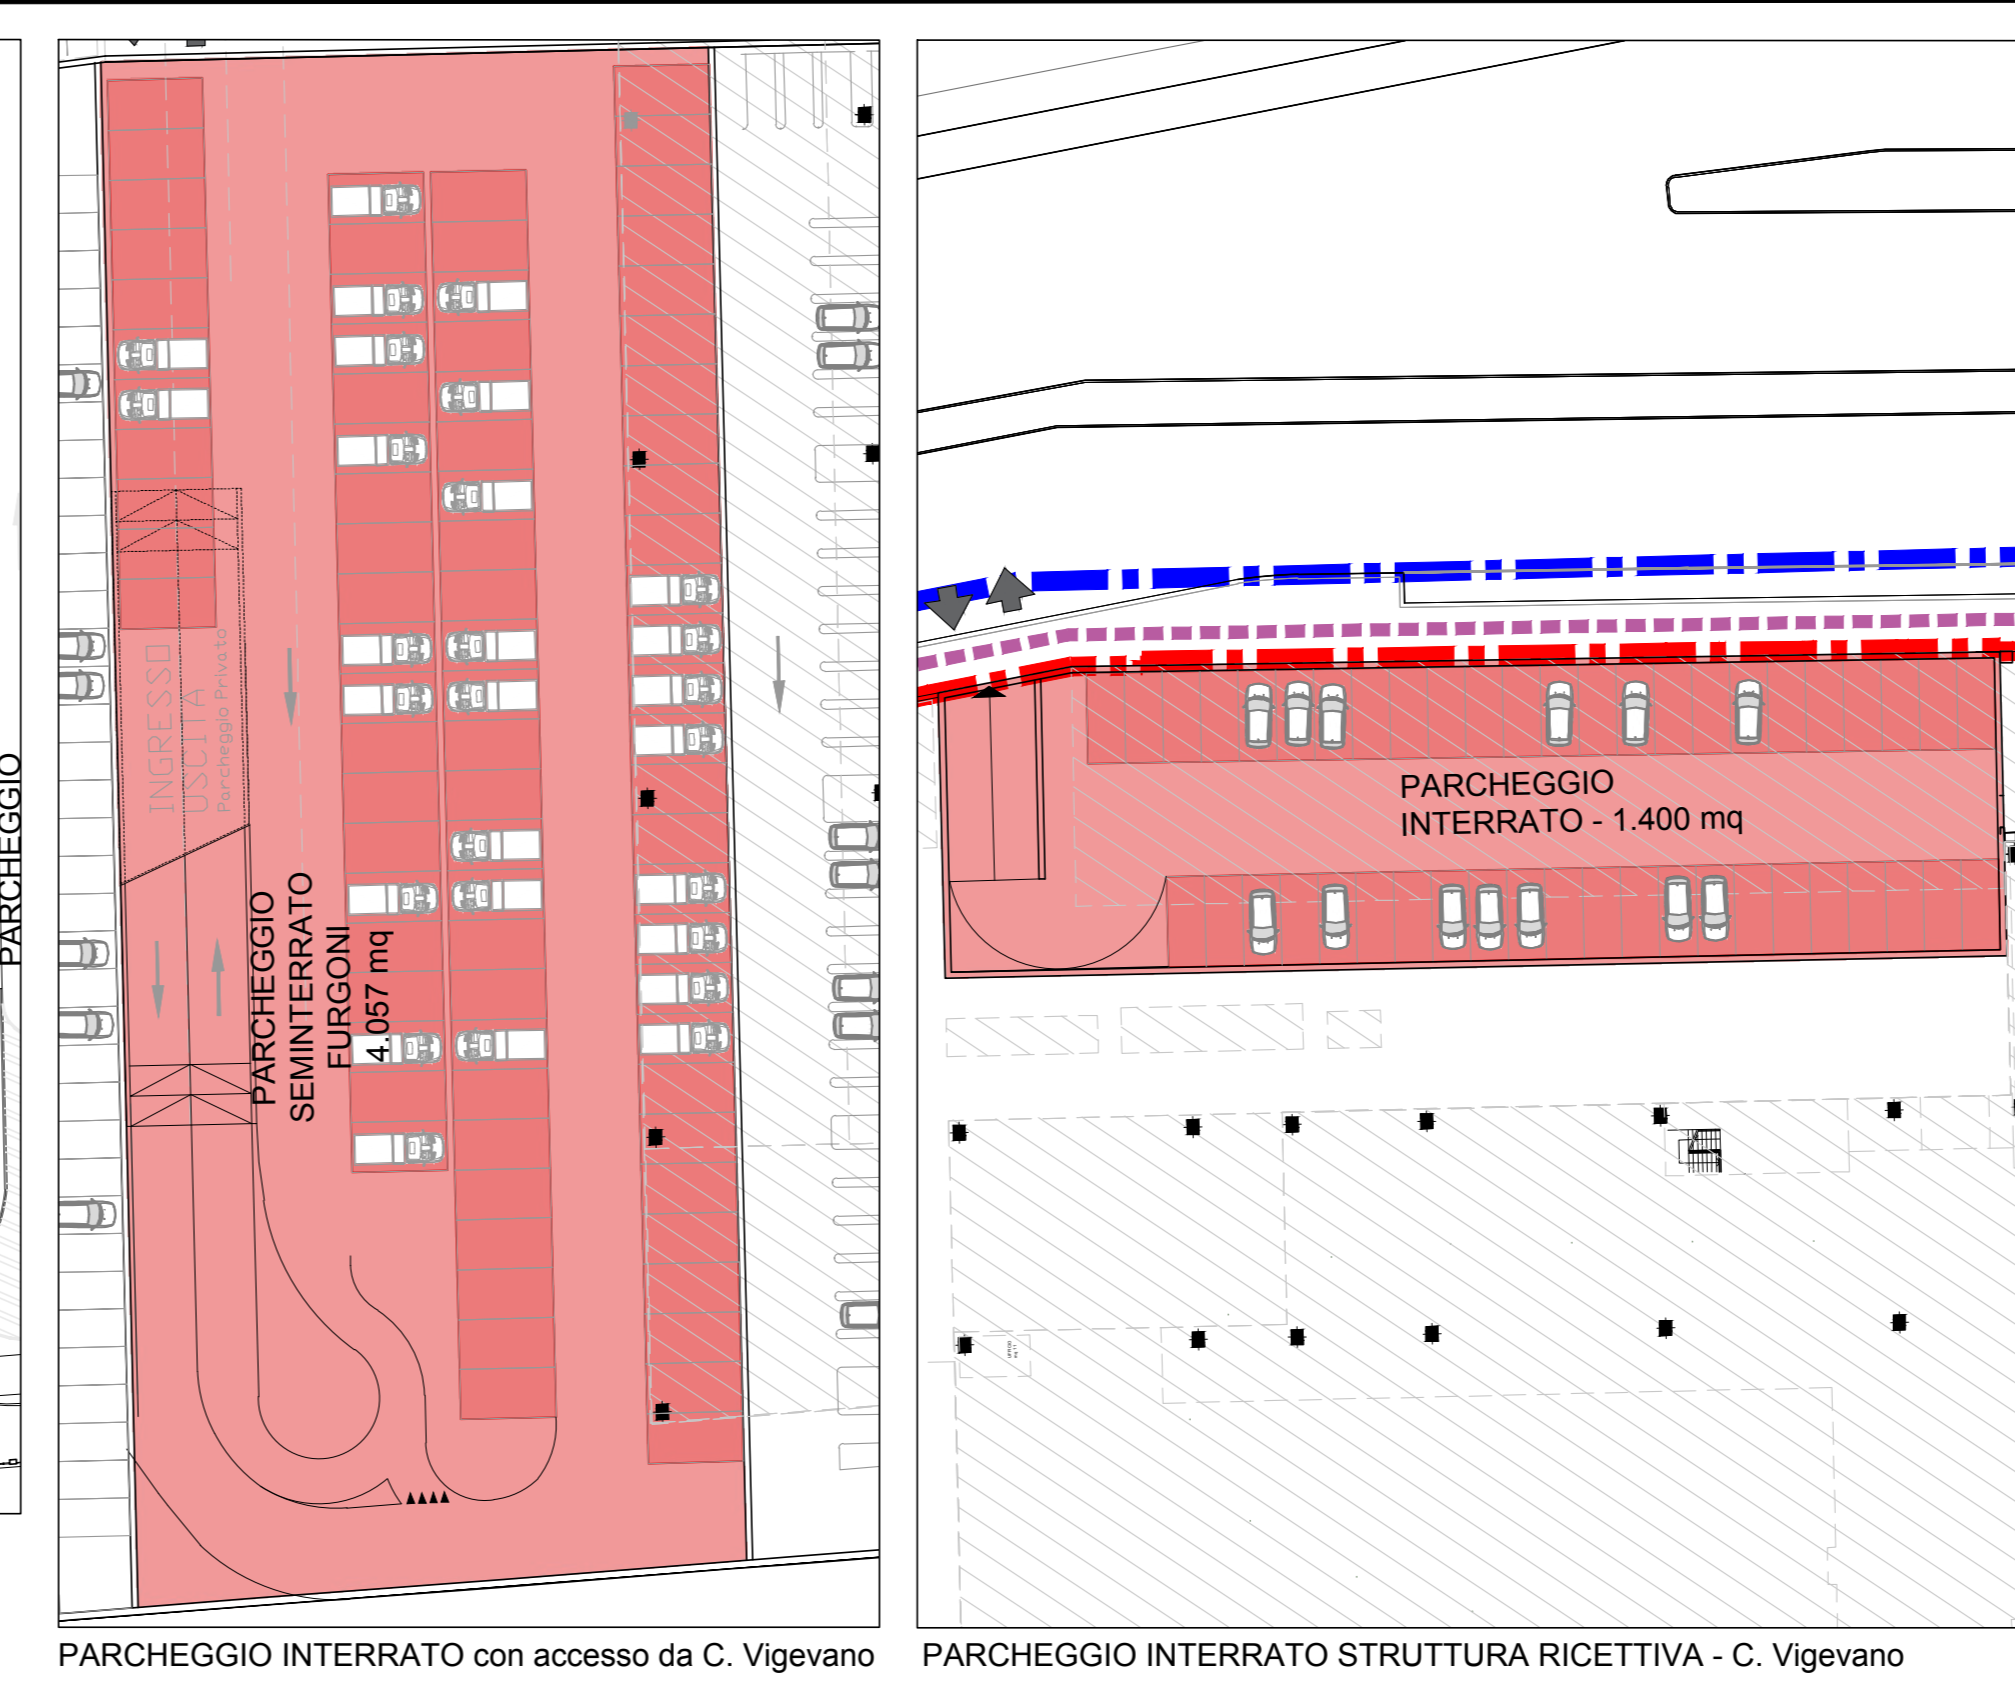


UMI III

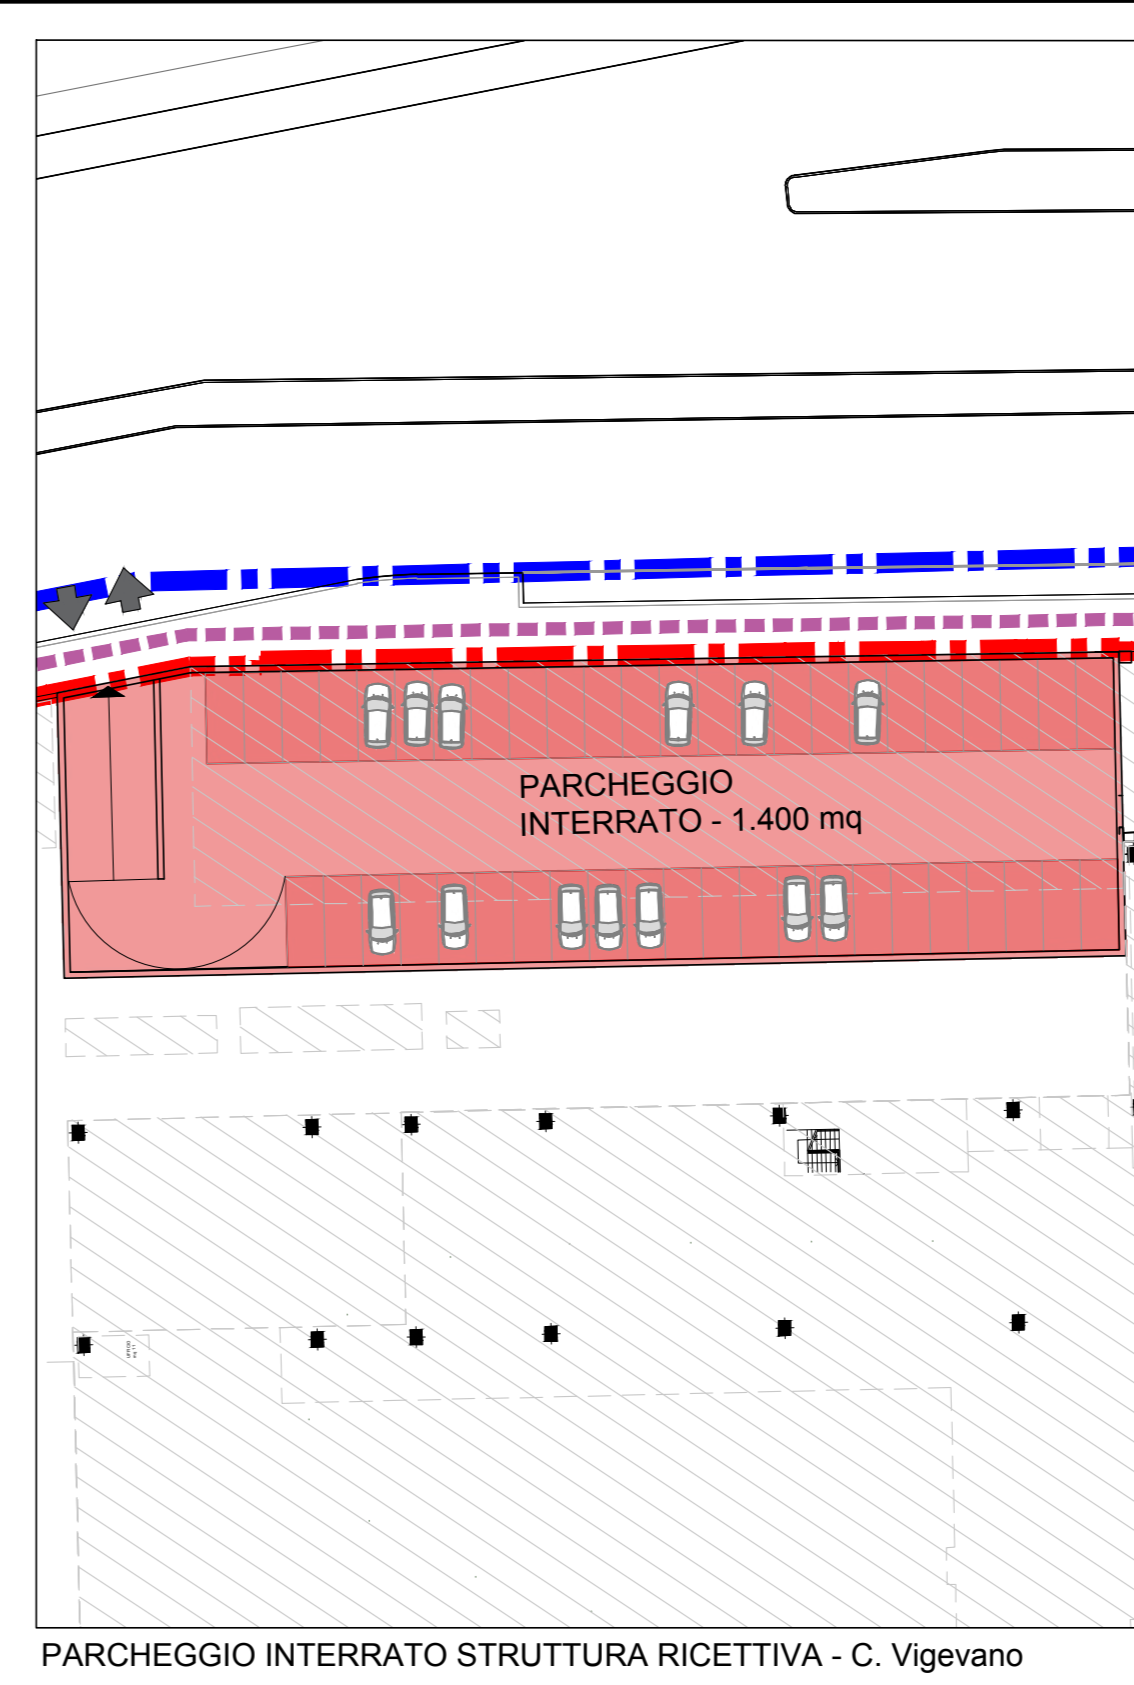

UMI IV



UMI III

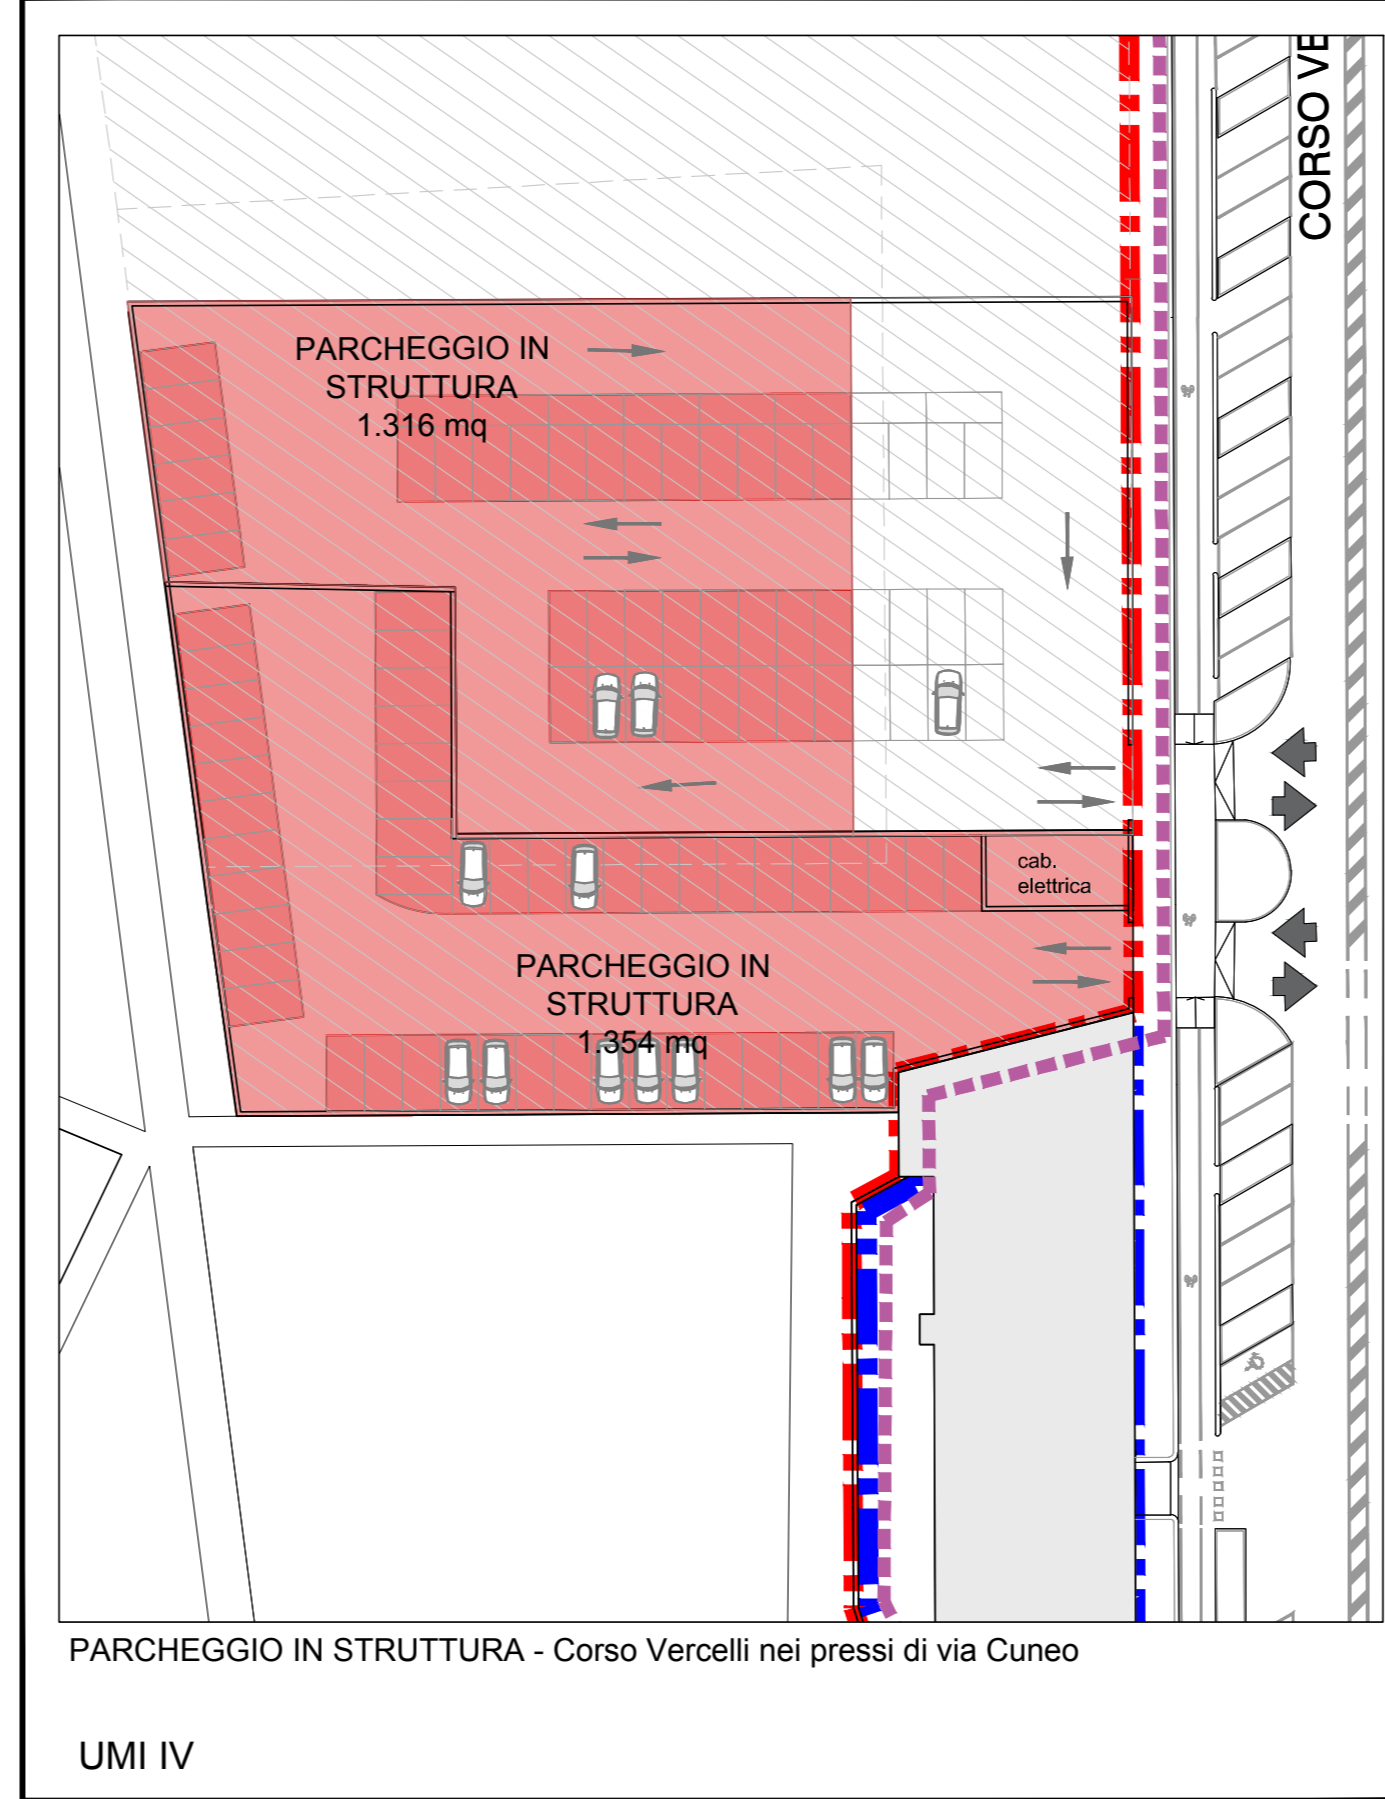

UMI IV

LEGENDA:

- Perimetro del Programma Integrato d'Intervento
- Perimetro area 2.U.T. - Art. 9.33 Damiano
- Area esclusa dall'Art. 9.33 Damiano
- Perimetro a numero del Suburbano
- Perimetro dalla UMI Misura di Intervento (MI)
- Superficie indicata delle aree a parcheggio privato

Tabella riassuntiva delle principali quantità edilizie

UMI	Superficie Lorda di Pavimento (SLP) senza costruzioni		Superficie per parcheggi privati		Quantità volumetrica/energetica		Quantità di progetto	
	Superficie mq	Volume m ³	Volume m ³	Volume m ³	Superficie mq	Superficie mq	Volume m ³	Volume m ³
I	1.081				379		268	
II	14.000				4.940		5.190	
III	1.987		1.122/1989		691		1.400	
IV	33.000				8.671		4.200	
	7.375				2.581		2.870	
Totale (mq)			34.944				12.230	14.936

CITTÀ DI TORINO
AREA EX OFFICINE GRANDI MOTORI
 Via CUNEO
PROGRAMMA INTEGRATO
 ai sensi L.R. 18/1996
 AMBITO DEL P.R.G. 9.33 DAMIANO

PROGETTO PRELIMINARE

Comittente:
 ESSELLINGA S.p.A.
 Via Giambologna, 1
 20096 Limbo di Piobello (Milano)

Progetto urbanistico:
 SMA
 Corso Moncalieri, 56
 10133 Torino
 Ing. Mauro Boetti

Aspetti geologici, geotecnici, ambientali:
 P. Scattolon
 Via Carotto, 21 - SP 87 Km1
 10034 Chivasso (TO)
 Dott. Gabriella Pogliano

Procedura ambientale:
 Ing. Antonio Piero
 Via Mazzini, 11
 10066 Gessano Torinese (TO)

Aspetti paesaggistici:
 Dott. Giuliano Arcari
 Via Giambologna 1
 20096 Limbo di Piobello (Milano)

Progetto impianti:
 qb service srl
 Via Fiasco 23/A
 10072 Caselle Torinese (TO)
 Ing. Luca Molitg
 Ing. Andrea Nicola

Aspetti acustici:
 PAPI STP S.r.l.
 Corso G. Ferraris, 2
 10121 Torino
 Ing. Davide Papi

Aspetti viabilistici:
 Ing. Gianni Vesica
 Via Senato, 45
 20121 Milano

Titolo: VERIFICA SODDISFACIMENTO QUANTITATIVO MINIMO PARCHEGGI PRIVATI (AI SENSI L.122/89) - TAV. PRESCRITTIVA
Scala: 1:1.000
CODICE ELABORATO: EU.T.11.3

Revisione	Data	Oggetto
01	Agosto 2019	Emissione
02	Gennaio 2020	Aggiornamento
03	Gennaio 2021	Aggiornamento per Rapporto Ambientale
04	Giugno 2021	Aggiornamento per Adozione

Tabella anti-Stampa: ESSELLINGA.com File archivio: EU.T.11.3 Verifica soddisfacimento quantitativo parcheggi privati.rdg