




INDIVIDUAZIONE DELLE VERIFICHE SU PLANIVOLUMETRICO - scala 1:2000

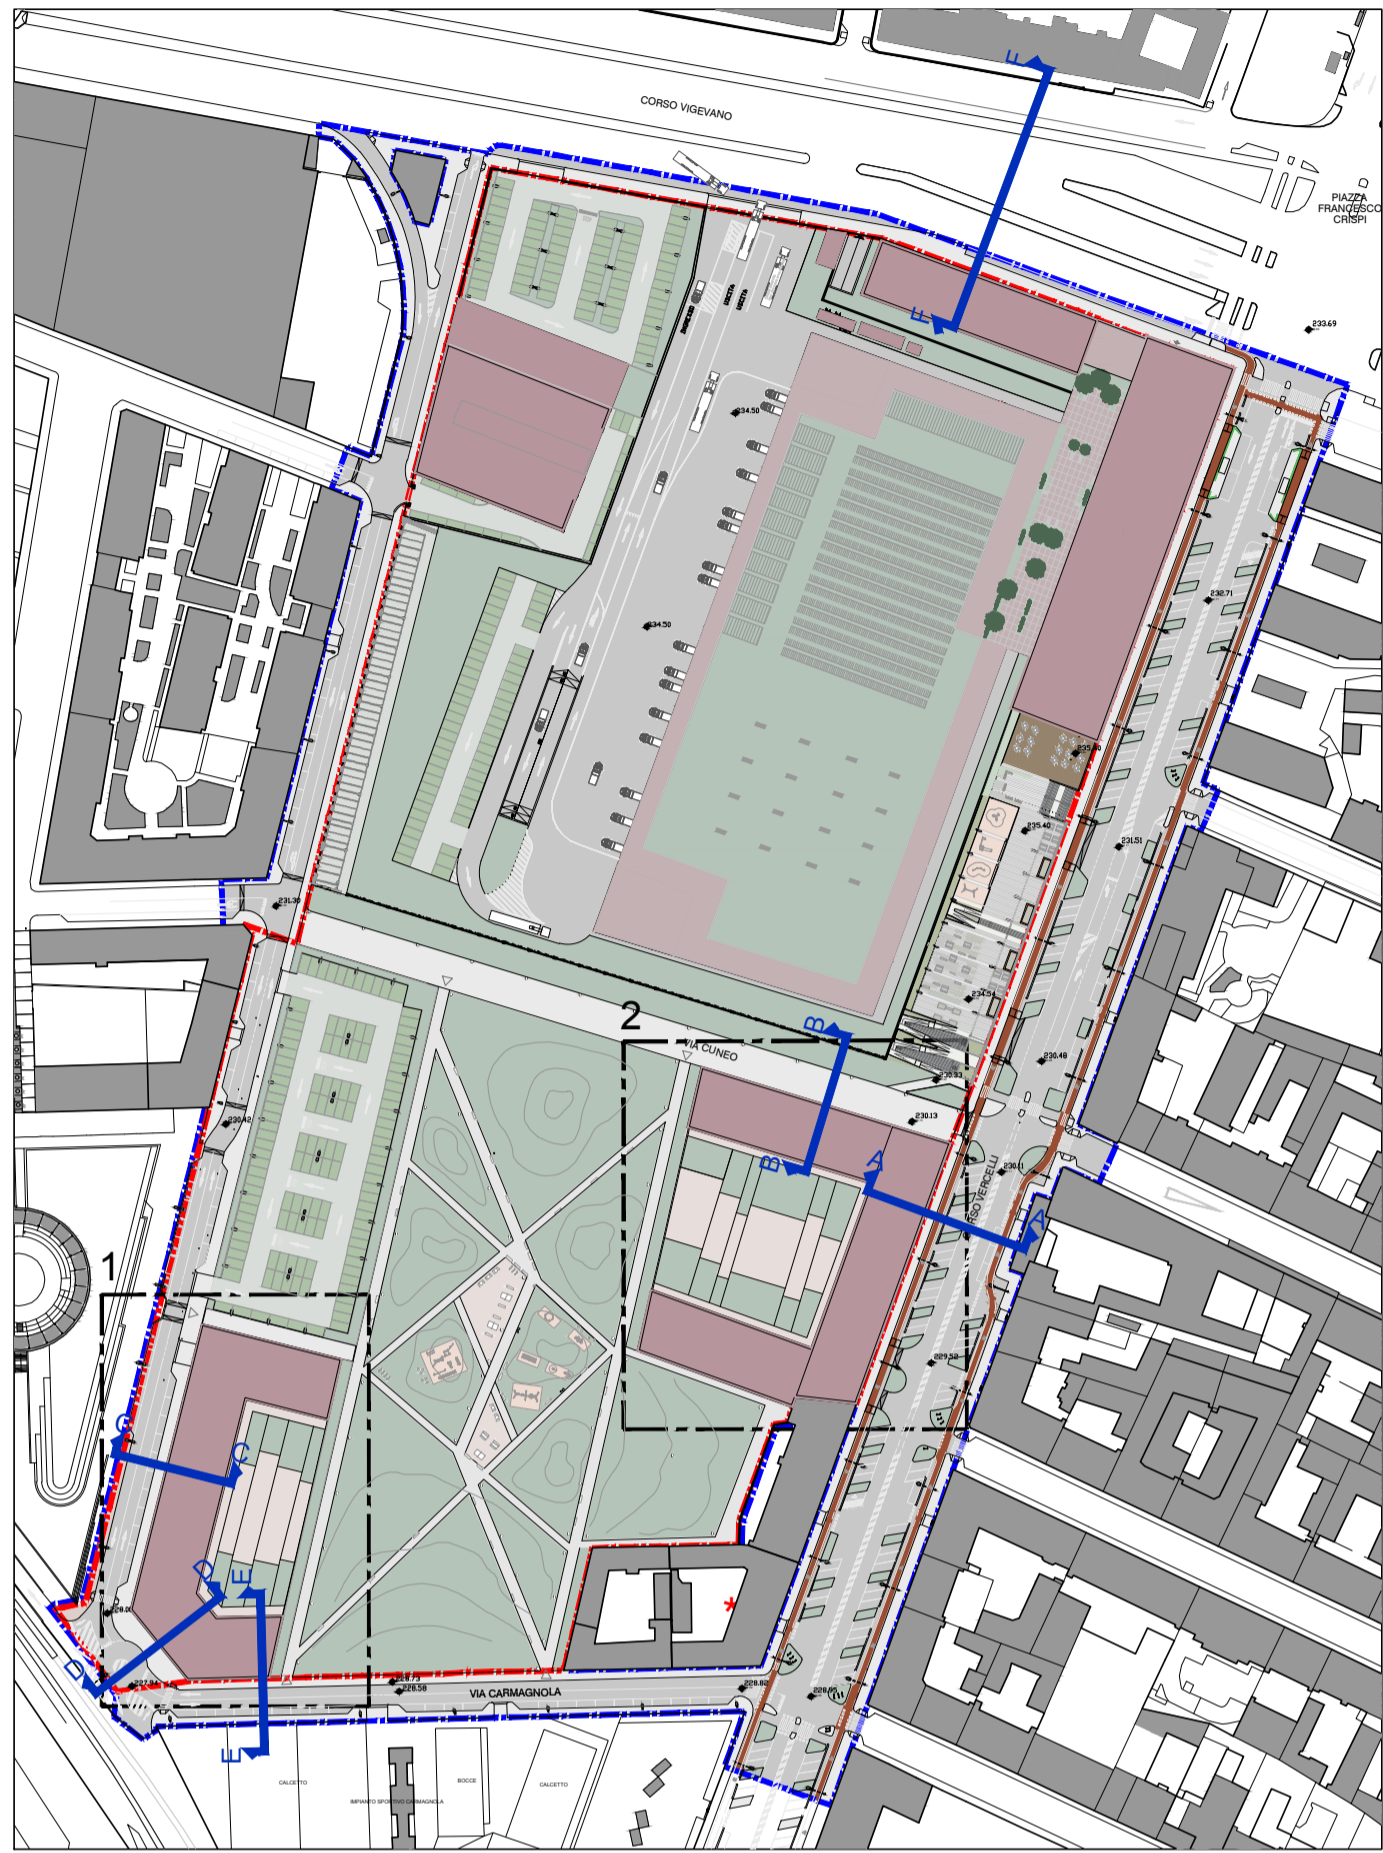

VERIFICHE DIMENSIONALI CORTILI (R.E. Comune di Torino, art.40, comma 4) - scala 1:500

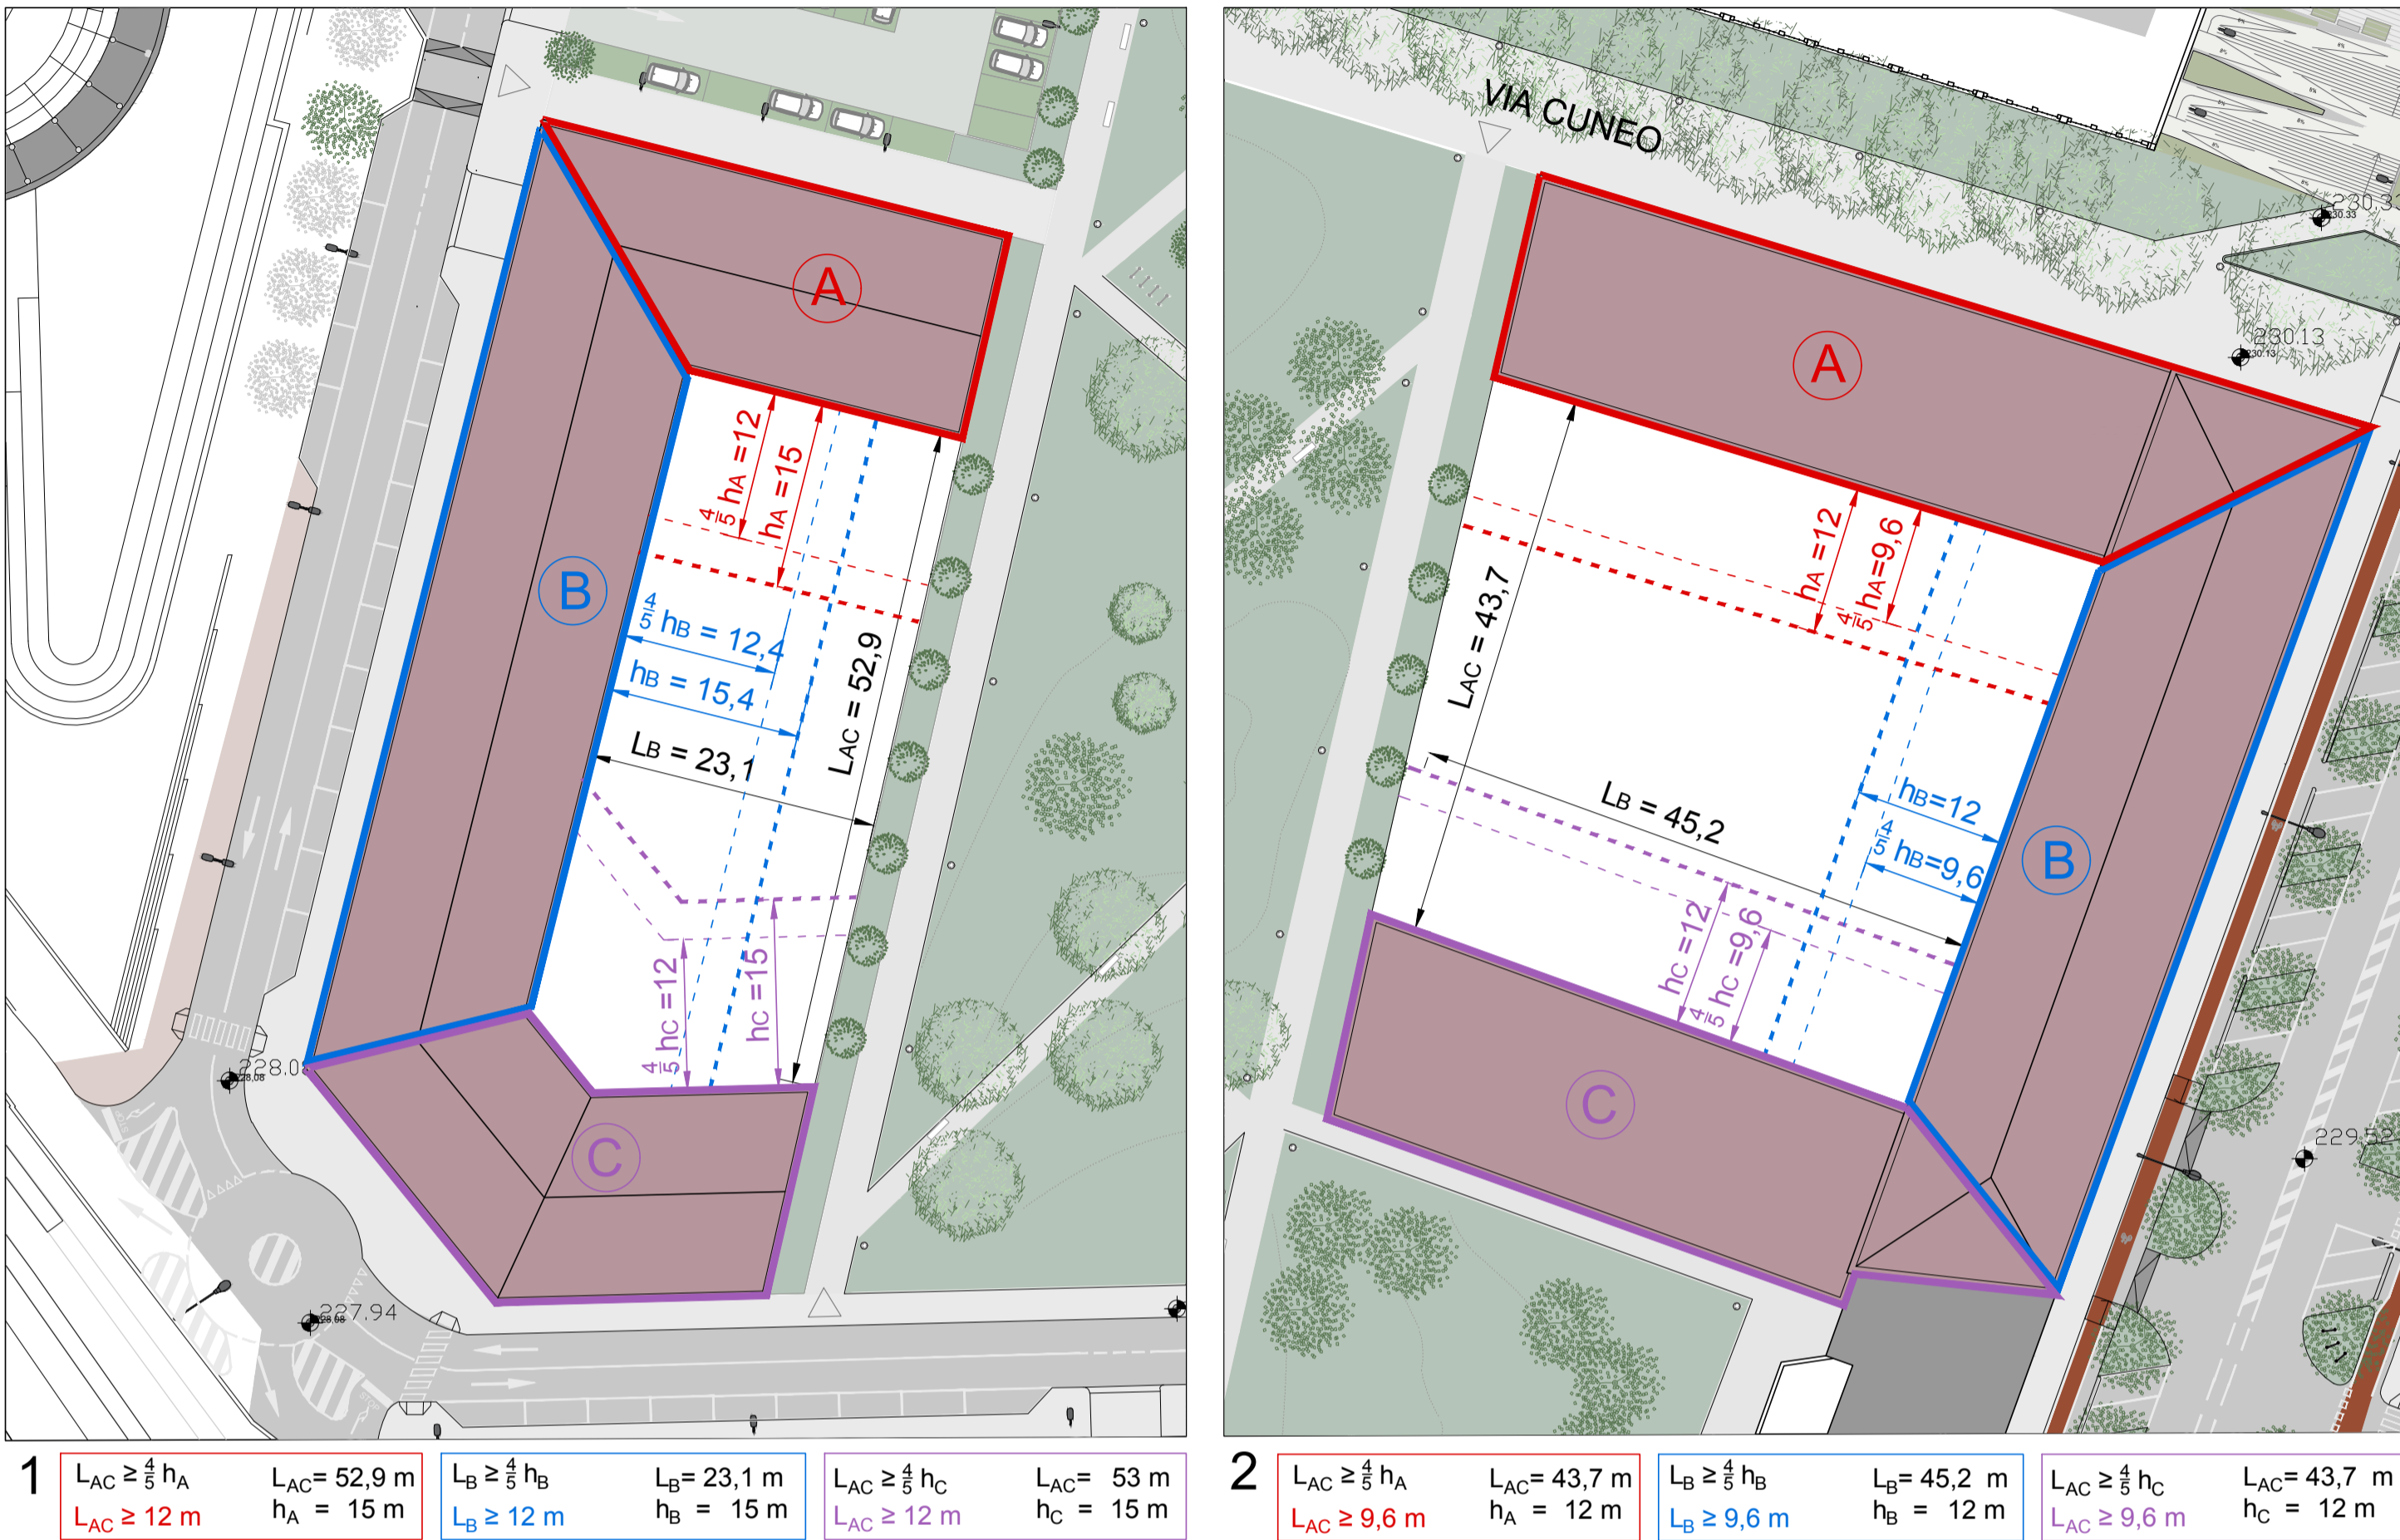

VERIFICHE DIMENSIONALI FRONTI STRADA (Appendice 1 al R.E. Comune di Torino, art. A, comma A11 e A17)

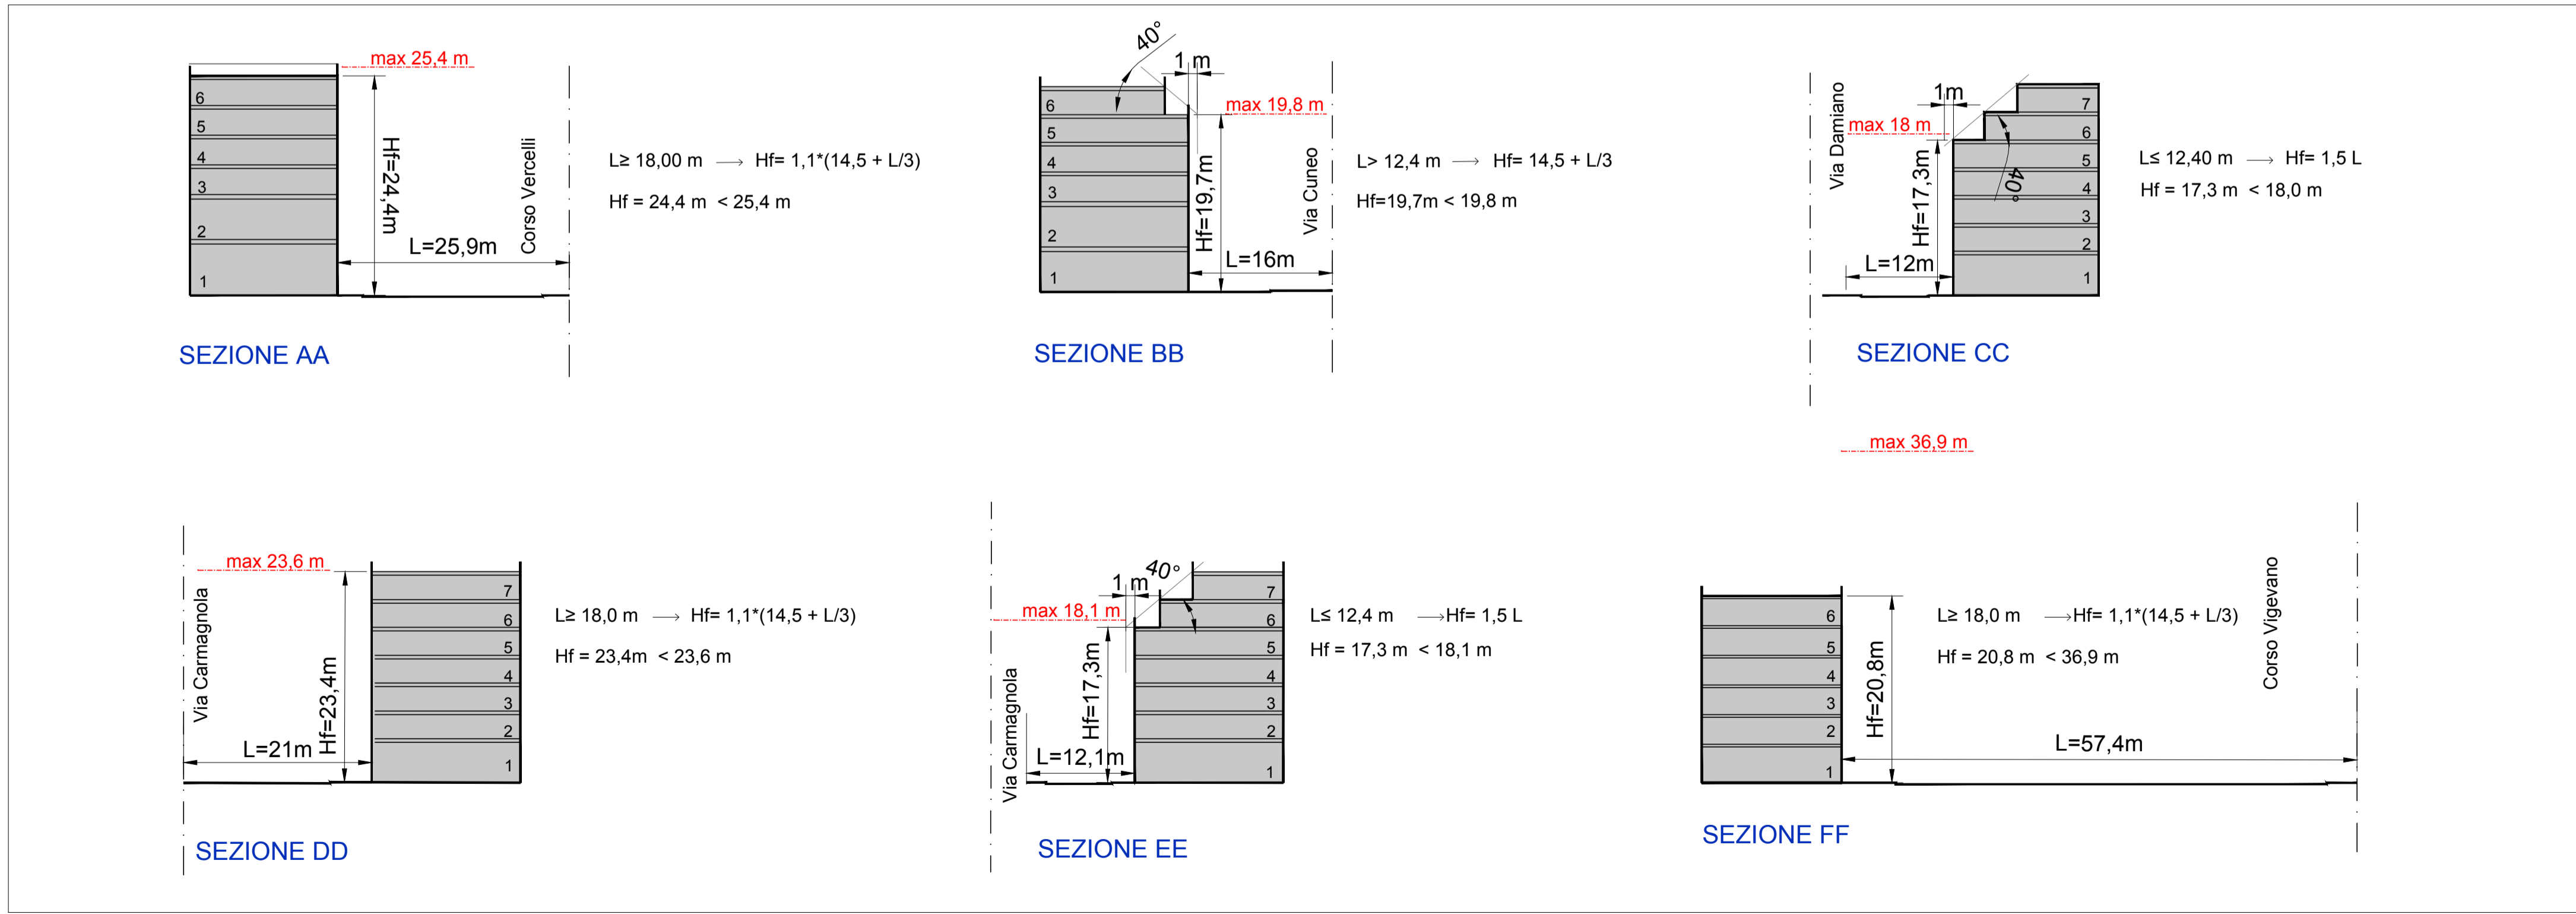

**LEGENDA**

- Perimetro del Programma Integrato d'Intervento
- Perimetro della Z.U.T. - Ambito 9.33 Damiano
- Aree escluse dall'Ambito dell'Intervento
- Individuazione verifica cortili  
ai sensi dell' art. 16, comma 4 del Regolamento Edilizio del Comune di Torino
- Individuazione verifica altezza fronti su strada  
ai sensi dell' art. A, comma A11 e A17, Appendice 1 al R.E. Comune di Torino

h = altezza fronte edificio

livello cortile

terreno



**Committente:**  
ESSELLUNGA S.p.A.  
Via Giambologna, 1  
20096 Limbo di Pioltello (Milano)

**Progetto urbanistico:**  
**SMA PROGETTI**  
Corso Moncalieri, 56  
10133 Torino  
Ing. Mauro Boetti

**Aspetti geologici, geotecnici, ambientali:**  
**Planeta**  
Via Cerello, 21 - SP 87 Km1  
10034 Chivasso (TO)  
Dott. Gabriella Pogliano

**Procedure ambientali:**  
Ing. Antonio Piero  
Via Mazzini, 11  
10090 Gassino Torinese (TO)

**Aspetti paesaggistici:**  
Dott. Giuliano Arcari  
Via Giambologna 1  
20096 Limbo di Pioltello (Milano)

**Progetto impianti:**  
**gb service srl**  
Via Filatolo 23/A  
10072 Caselle Torinese (TO)  
Ing. Luca Moliggi  
Ing. Andrea Nicola

**Aspetti acustici:**  
**PAPI STP S.r.l.**  
Corso G. Ferraris, 2  
10121 Torino  
Ing. Davide Papi

**Aspetti viabilistici:**  
Ing. Gianni Vesca  
Via Senato, 45  
20121 Milano

Titolo: <b>VERIFICA DEI PARAMETRI EDILIZI</b>		Scala: 1:1000	CODICE ELABORATO: <b>EU.T.12.2</b>
TAVOLA PRESCRITTIVA			
Revisione	Data	Oggetto	
01	Agosto 2019	Emissione	
02	Gennaio 2020	Aggiornamento	
03	Gennaio 2021	Aggiornamento per Rapporto Ambientale	
04	Giugno 2021	Aggiornamento per Adozione	

Tabella stili di stampa: ESSELLUNGA.ctb File archivio: EU.T.12.2\verifica dei parametri edilizi.dwg