PROSPETTO 1-1 VIA DAMIANO

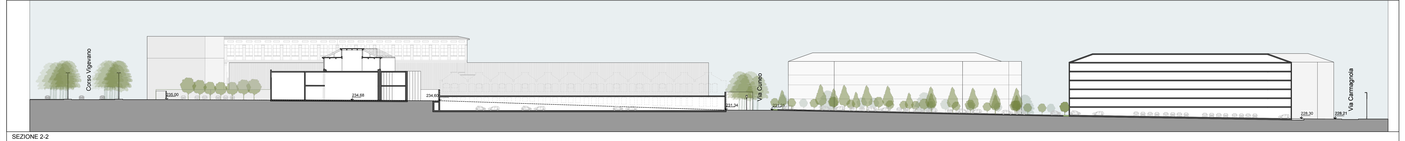

SEZIONE 2-2

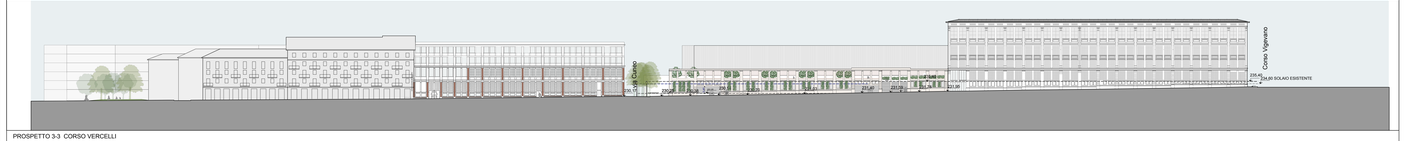

PROSPETTO 3-3 CORSO VERCELLI

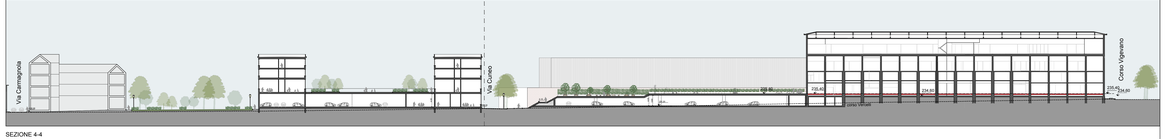

SEZIONE 4-4

SEZIONE 8-8

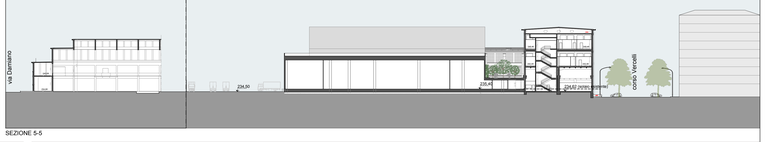

SEZIONE 5-5

PROSPETTO 6-6 VIA CUNEO

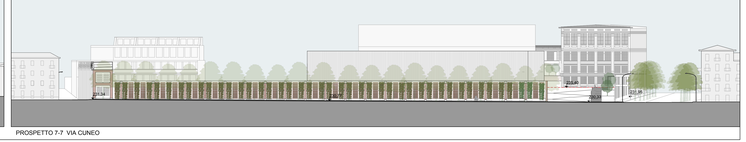

PROSPETTO 7-7 VIA CUNEO

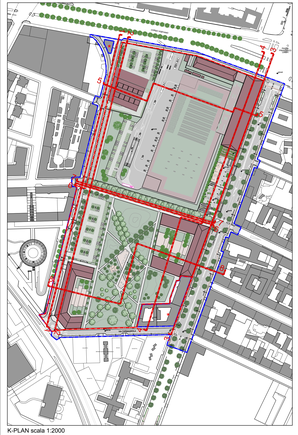

K-PLAN scala 1:2000

N.B. L'altezza degli edifici in progetto rappresenta una delle possibili configurazioni all'interno dei margini consentiti dalle regole del PR.IN, non sempre individuando le altezze massime ammesse.

PROGETTO PRELIMINARE

Committente:

ESSELUNGA S.p.A.
Via Giambologna, 1
20096 Limito di Pioltello (Milano)

Progetto urbanistico:

SMA
Studio Associato
Corso Monaco, 36
10060 Carmagnola
Ing. Mauro Boetti

Procedure ambientali:

Ing. Antonio Pierro
Via Macario, 11
10090 Gassino Torinese (TO)

Progetto impianti:

ab service srl
Via Fiatava 23/A
10072 Caselle Torinese (TO)
Ing. Luca Miolegg
Ing. Andrea Nicola

Aspetti geologici, geotecnici, ambientali:

Studio Associato Geotecnico
via Cavallo, 21 - SP 87 Km1
10034 Chivasso (TO)
Dott. Gabriella Pogliano

Aspetti acustici:

PAPI STP S.r.l.
Corso G. Ferraris, 2
10121 Torino
Ing. Davide Papi

Aspetti viabilistici:

Ing. Gianni Vescia
Via Senato, 45
20121 Milano

Aspetti paesaggistici:

Dott. Giuliano Arcari
Via Giambologna 1
20096 Limito di Pioltello (Milano)

Titolo:	Scala:	CODICE ELABORATO:
PROFILI E SEZIONI	1:500	EU.T.14

Revisione	Data	Oggetto
01	Agosto 2019	Emissione
02	Gennaio 2020	Aggiornamento
03	Gennaio 2021	Aggiornamento per Rapporto Ambientale
04	Giugno 2021	Aggiornamento per Adozione

Tutelato ai sensi di copyright. ESSELUNGA Ltd.

File archivio: EU.T.14-Profili e sezioni.dwg