. Rep. DEL 02/09/2021 0000720 I copia conforme dell'originale sottoscritto digitalmente da BOETTI MAURO ANGELO Si attesta che la presente copia digitale è conforme all'originale digitale ai sensi dell'art. 23bis del D.Lgs. n. 82/2005. Il corrispondente documento informatico originale è conservato negli archivi di Comune di Torino

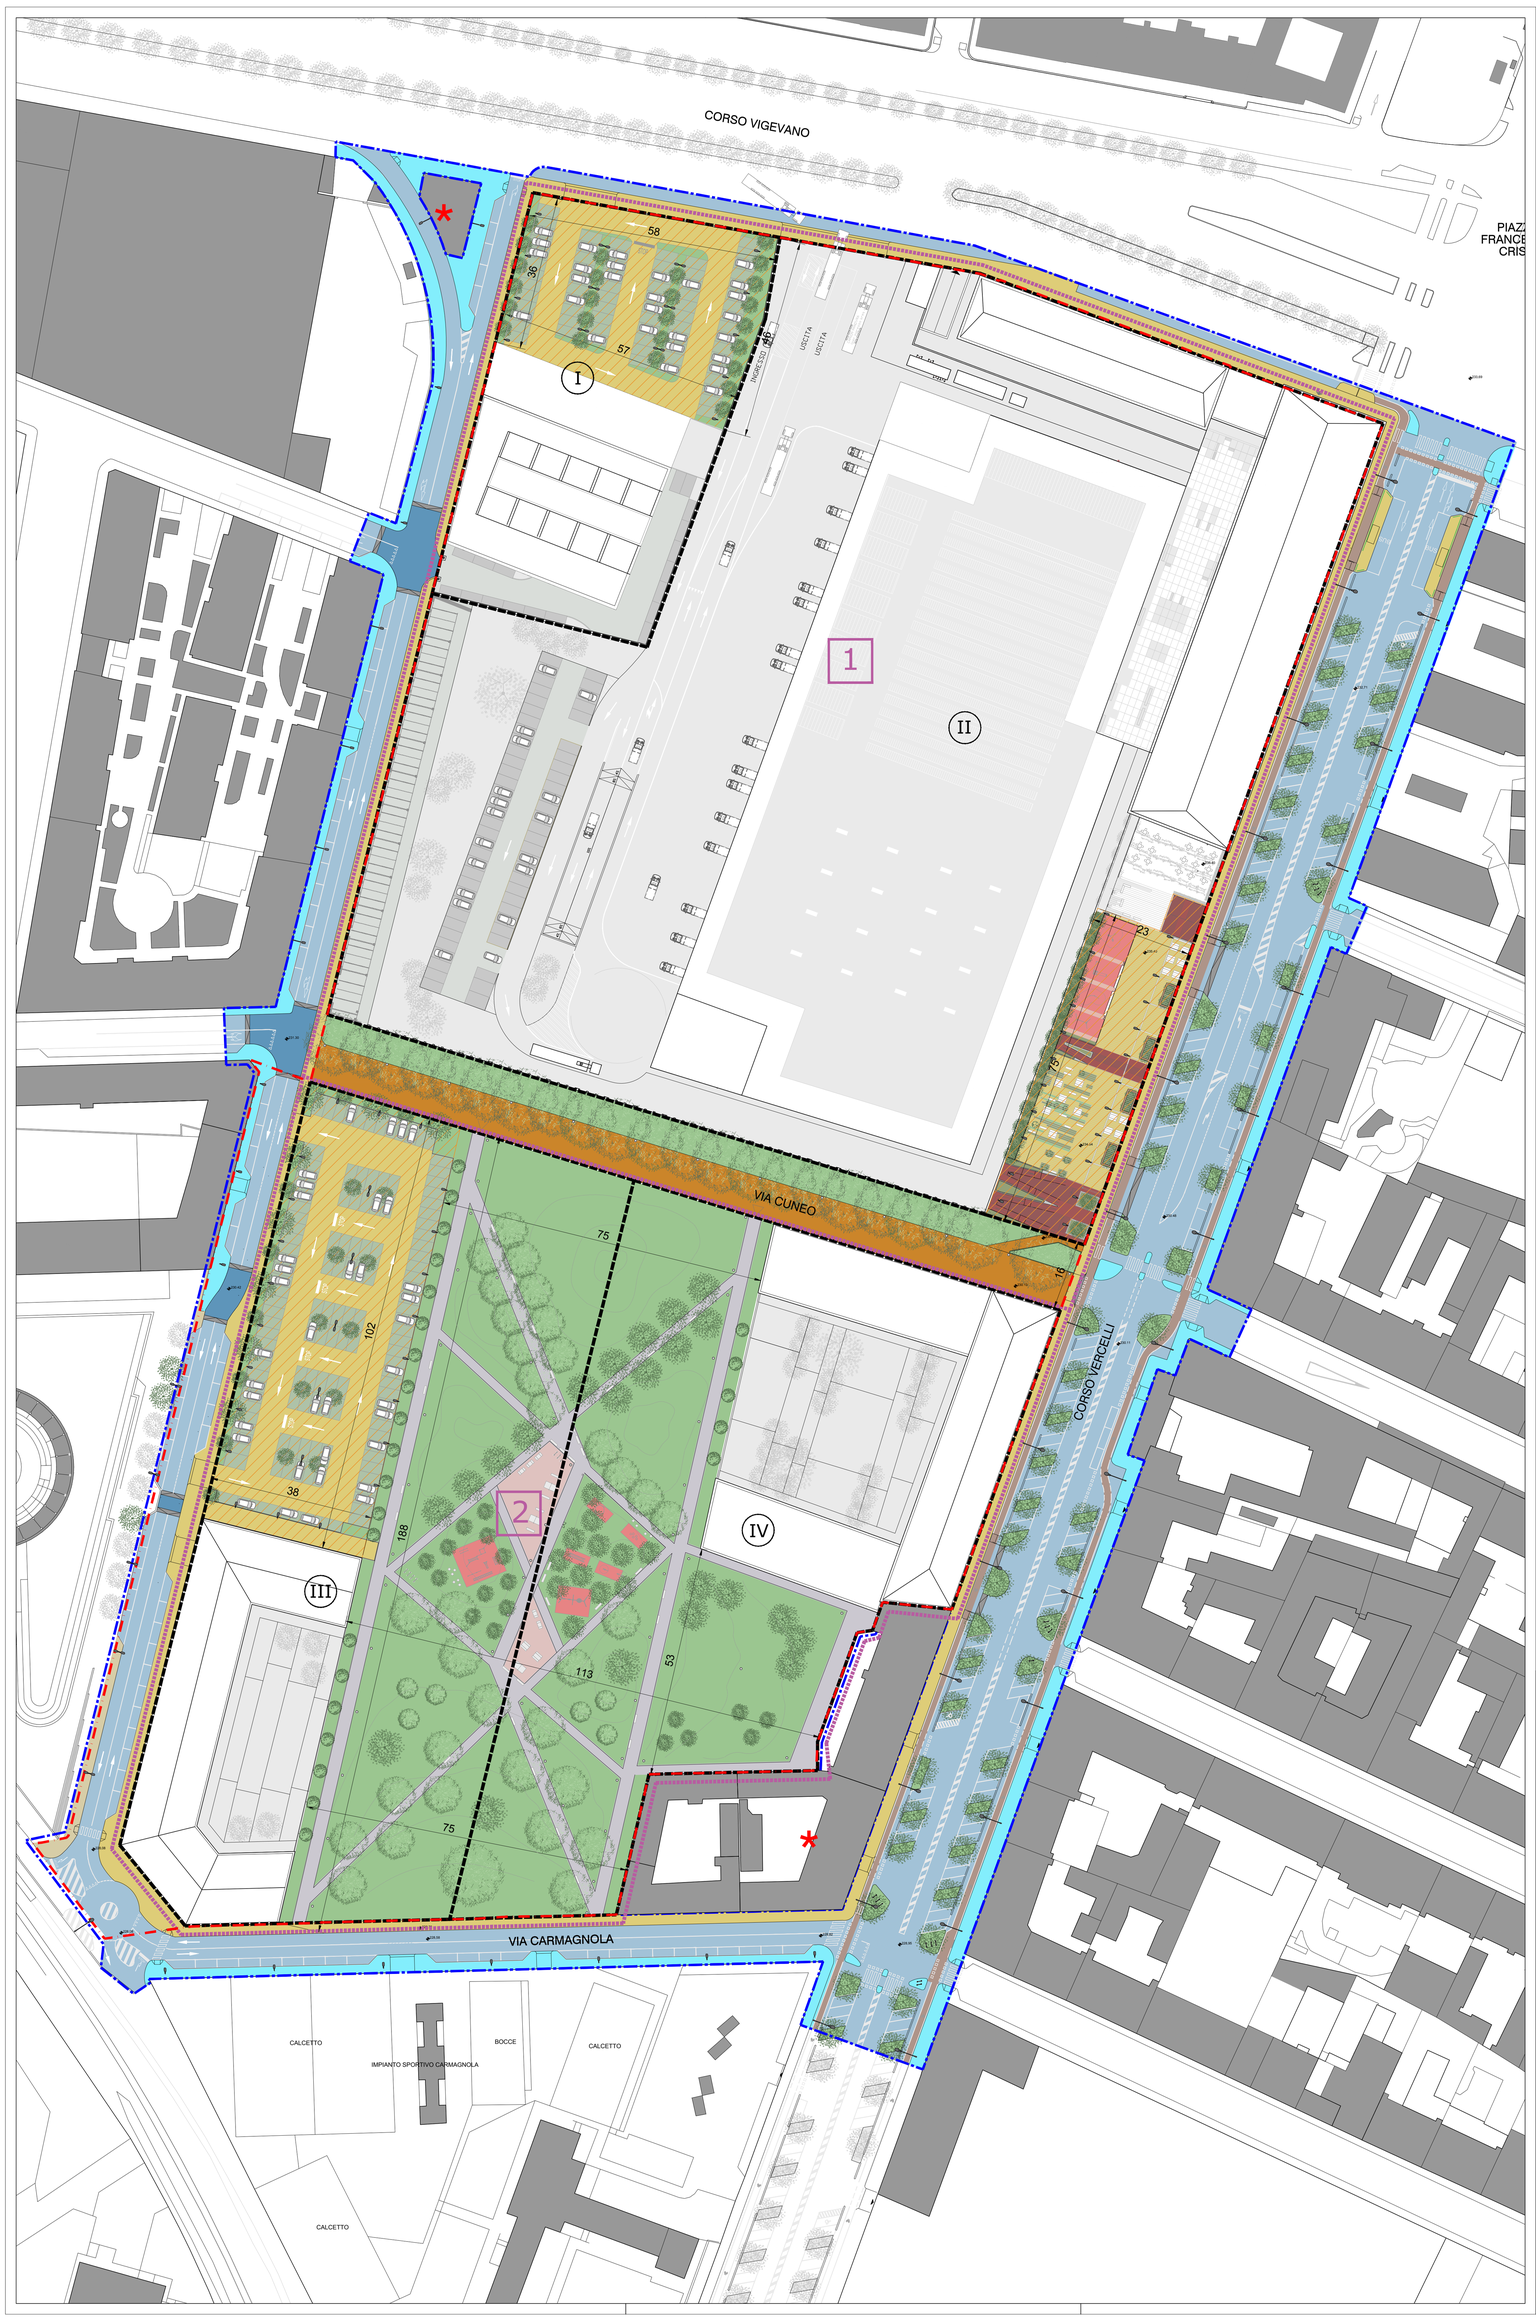

LEGENDA:

- Perimetro del Programma Integrato d'Intervento
- Perimetro della Z.U.T. - Ambito 9.33 Damiano
- Aree escluse dall'Ambito dell'Intervento
- Perimetro e numero del Sottoambito
- Perimetro e numero delle Unità Minime di Intervento
- Viabilità in asfalto
- Viabilità rialzata in asfalto
- Corselli di sosta in asfalto
- Stalli di sosta in autobloccante inerbito
- Marciapiedi in asfalto colato
- Scivolo in blocchetti di pietra
- Autobloccante
- Aree pavimentate con masselli autobloccanti in cls di grandi dimensioni
- Aree pavimentate esistenti
- Aree pavimentate in calcestre
- Aree pavimentate attrezzate in calcestre colorato
- Aree pavimentate in gomma anti-trauma
- Aree pavimentate in pietra
- Prato verde
- Pista ciclabile in conglomerato bituminoso
- Alberature esistenti
- Alberature in progetto
- Aree private in assoggettamento pubblico

CITTA' DI TORINO

AREA EX OFFICINE GRANDI MOTORI

Via CUNEO

PROGRAMMA INTEGRATO ai sensi L.R. 18/1996

AMBITO DEL P.R.G. 9.33 DAMIANO

PROGETTO PRELIMINARE

Committente:
ESSELUNGA S.p.A.
Via Giambologna, 1
20096 Limito di Pioltello (Milano)

Progetto urbanistico:
SMA PROGETTI
Corso Moncalieri, 56
10133 Torino
Ing. Mauro Boetti

Procedure ambientali:
Ing. Antonio Pierro
Via Mazzini, 11
10090 Gassino Torinese (TO)

Progetto impianti:
gb service srl
Via Filatoio 23/A
10072 Caselle Torinese (TO)
Ing. Luca Meloggi
Ing. Andrea Nicola

Aspetti geologici, geotecnici, ambientali:
Planeta Engineering
via Cerello, 21 - SP 87 Km1
10034 Chivasso (TO)
Dott. Gabriella Pogliano

Aspetti acustici:
PAPI STP S.r.l.
Corso G. Ferraris, 2
10121 Torino
Ing. Davide Papi

Aspetti paesaggistici:
Dott. Giuliano Arcari
Via Giambologna 1
20096 Limito di Pioltello (Milano)

Aspetti viabilistici:
Ing. Gianni Vescia
Via Senato, 45
20121 Milano

Titolo:	Scala:	CODICE ELABORATO:
PROGETTO DI FATTIBILITA' TECNICO ECONOMICA PLANIMETRIA DELLE SISTEMAZIONI SUPERFICIALI	1: 500	EU.T.14

Revisione	Data	Oggetto
01	Agosto 2019	Emissione
02	Gennaio 2020	Aggiornamento
03	Gennaio 2021	Aggiornamento per Rapporto Ambientale
04	Giugno 2021	Aggiornamento per Adozione

Tabella stili di stampa: ESSELUNGA.ctb — File archivio: