



REGIONE PIEMONTE  
CITTA' DI TORINO

Z.U.T.AMBITO 13.2/A "NIZZA"  
PIANO ESECUTIVO CONVENZIONATO  
SUBAMBITO B,C e D parte B

ex. art. 43 della L.U.R. n° 56 / 77 e s.m.

"EX SCALO VALLINO"

Rep. DEL 06/12/2022.0000837. I Copia conforme dell'originale sottoscritto digitalmente da PATRIZIA ROSSINI, EMANUELA CANEVARO si attesta che la presente copia digitale è conforme all'originale digitale ai sensi dell'art. 23-bis del D.Lgs. n. 82/2005. Il corrispondente documento informatico digitale è conservato negli archivi di Comune di Torino

PROPONENTE

**Nova Coop** società cooperativa  
Il Procuratore  
Antonio Angelino LINAUDO



Gruppo Nova Coop s.  
Via Nelson Mandela  
13100 Vercelli (VC)

PROGETTISTI

PROGETTO URBANISTICO E ARCHITETTONICO

Ing. Sabina Carucci  
Ordine degli Ingegneri di Torino n° 10590V



OPERE DI URBANIZZAZIONE

Ing. Jacopo Tarchiani  
Ordine degli Ingegneri di Torino n° 12941



AMBIENTE

Dott. Lorenzo Morra  
Ordine dei Dottori Agronomi e Forestali di Torino n° 712



ACUSTICA

Ing. Rosamaria Miraglino  
Ordine degli Ingegneri di Torino n° 8961L



PROGETTO COORDINAMENTO

Prof. Ing. Attilio Bastianini  
Ordine degli Ingegneri di Torino n° 0170H

CONSULENZE SPECIALISTICHE

TRAFFICO

Ing. Ernesto MONDO - STUDIO SAMEP MONDO ENGINEERING SRL  
Ordine degli Ingegneri di Torino n° 5991Y

GEOLOGIA E BONIFICHE

Dott.ssa Gabriella POGLIANO - STUDIO PLANETA  
ECONSULTING

Ordine Regionale dei Geologi del Piemonte  
Sezione A - numero 583

ANALISI DELLE ALTERNATIVE

Arch. Marco BOSIO - STUDIO GRANMA Architetti Associati  
Ordine degli Architetti di Torino n° 3659



Via Lamarmora, 80  
10128 Torino  
+39 011 58 14 511  
posta@aigroup.it

ELABORATO

D8.10

RAPPORTO AMBIENTALE

Allegato 10

Livelli di inquinamento atmosferico - Viabilità post operam


REVISIONE

Revisione I - data: 14/05/2021

Arrivo: AOO 055, N. Prot. 00003107 del 11/11/2022


# LIVELLI DI INQUINAMENTO ATMOSFERICO - VIABILITÀ POST OPERAM (2024)

## TAVOLA - 01

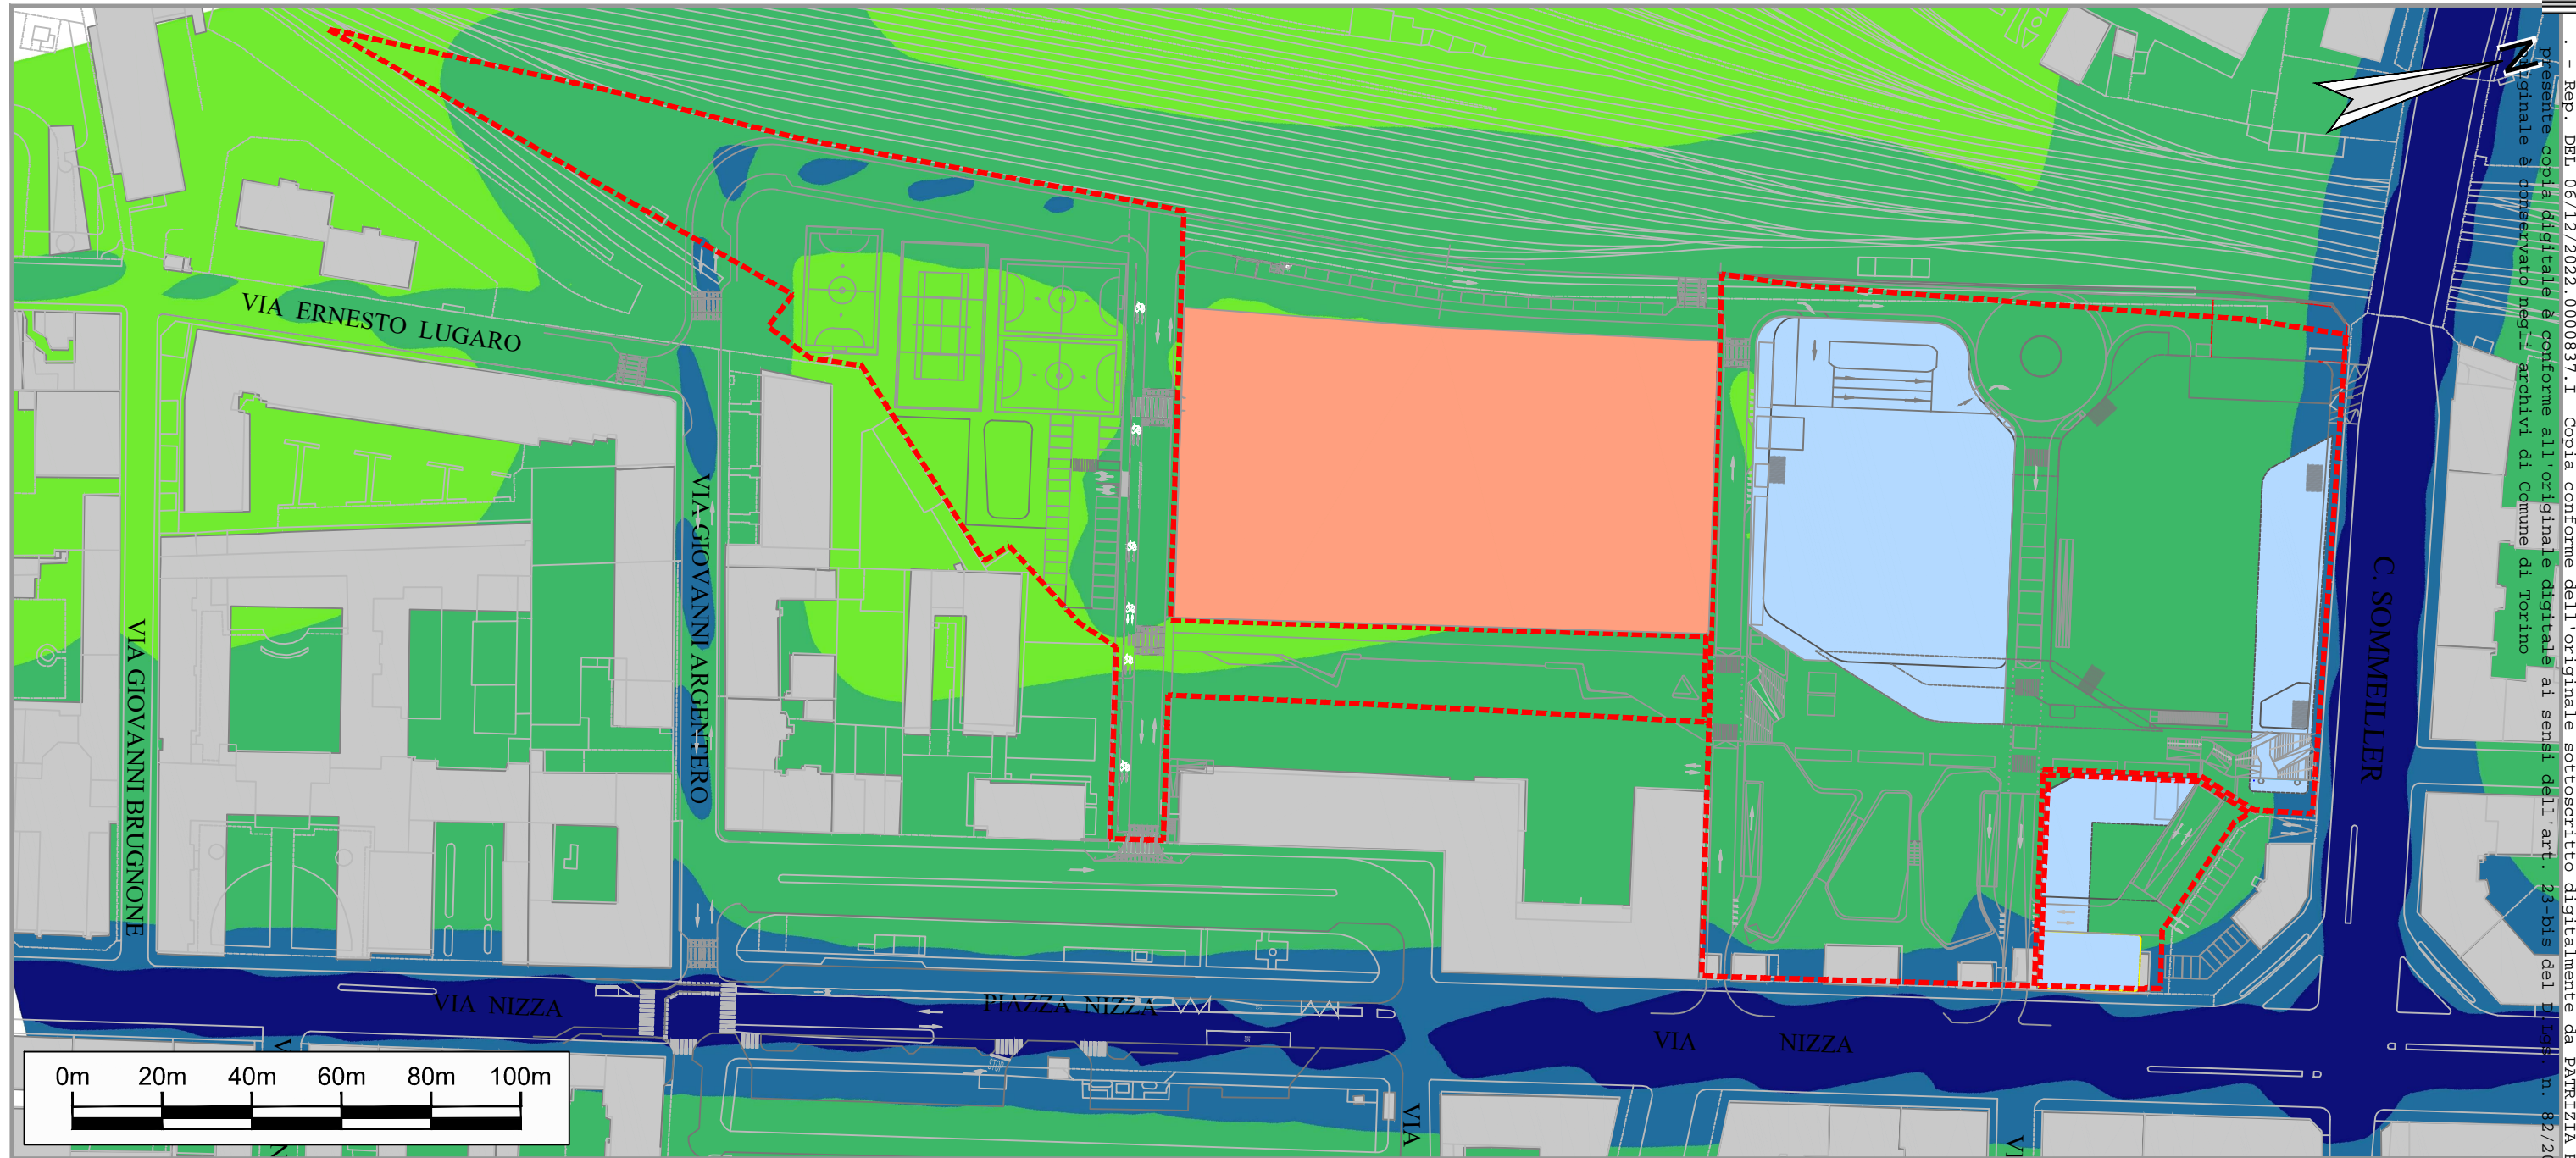


Arrivo: AOO-055, N. Prot. 00003107 del 11/11/2022

CONCENTRAZIONE MASSIMA ORARIA NO<sub>x</sub>  
[µg/m<sup>3</sup>]

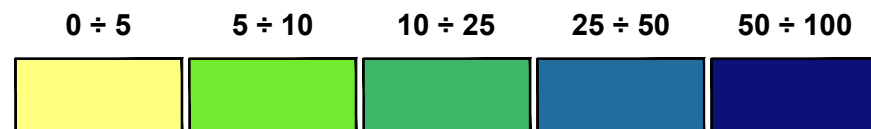

### LEGENDA


- CONFINE P.E.C.
- EDIFICATO P.E.C.
- EDIFICIO FONDAZIONE CIRPARK
- EDIFICATO ESISTENTE

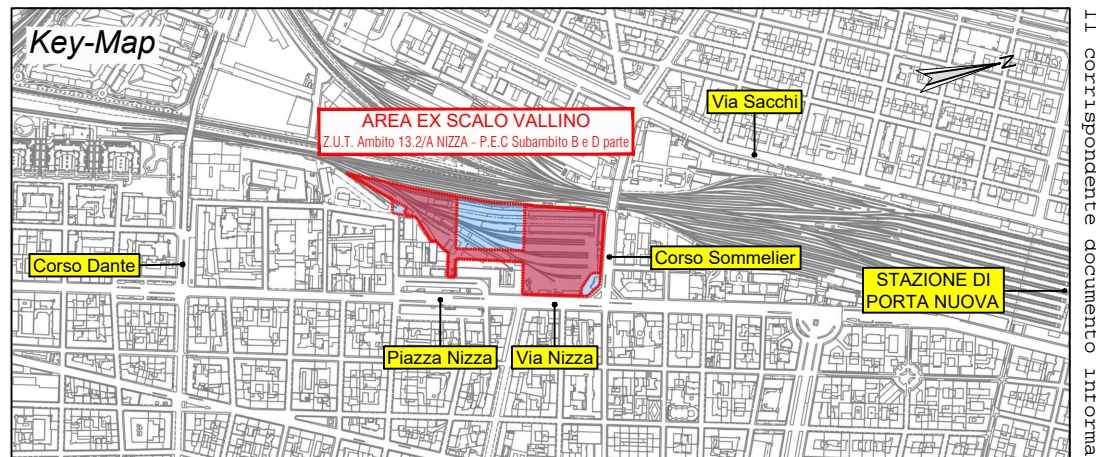

Rep. Del. 06/12/2022, 0000837.1 Copia conforme dell'originale sottoscritto digitalmente da PATRIZIA ROSSINI, EMANUELA CANEVARO Si attesta che la presente copia digitale è conforme all'originale digitale ai sensi dell'art. 23-bis del D. Lgs. n. 82/2005. Il corrispondente documento informatico originale è conservato negli archivi di Comune di Torino


# LIVELLI DI INQUINAMENTO ATMOSFERICO - VIABILITÀ POST OPERAM (2024)

## TAVOLA - 02

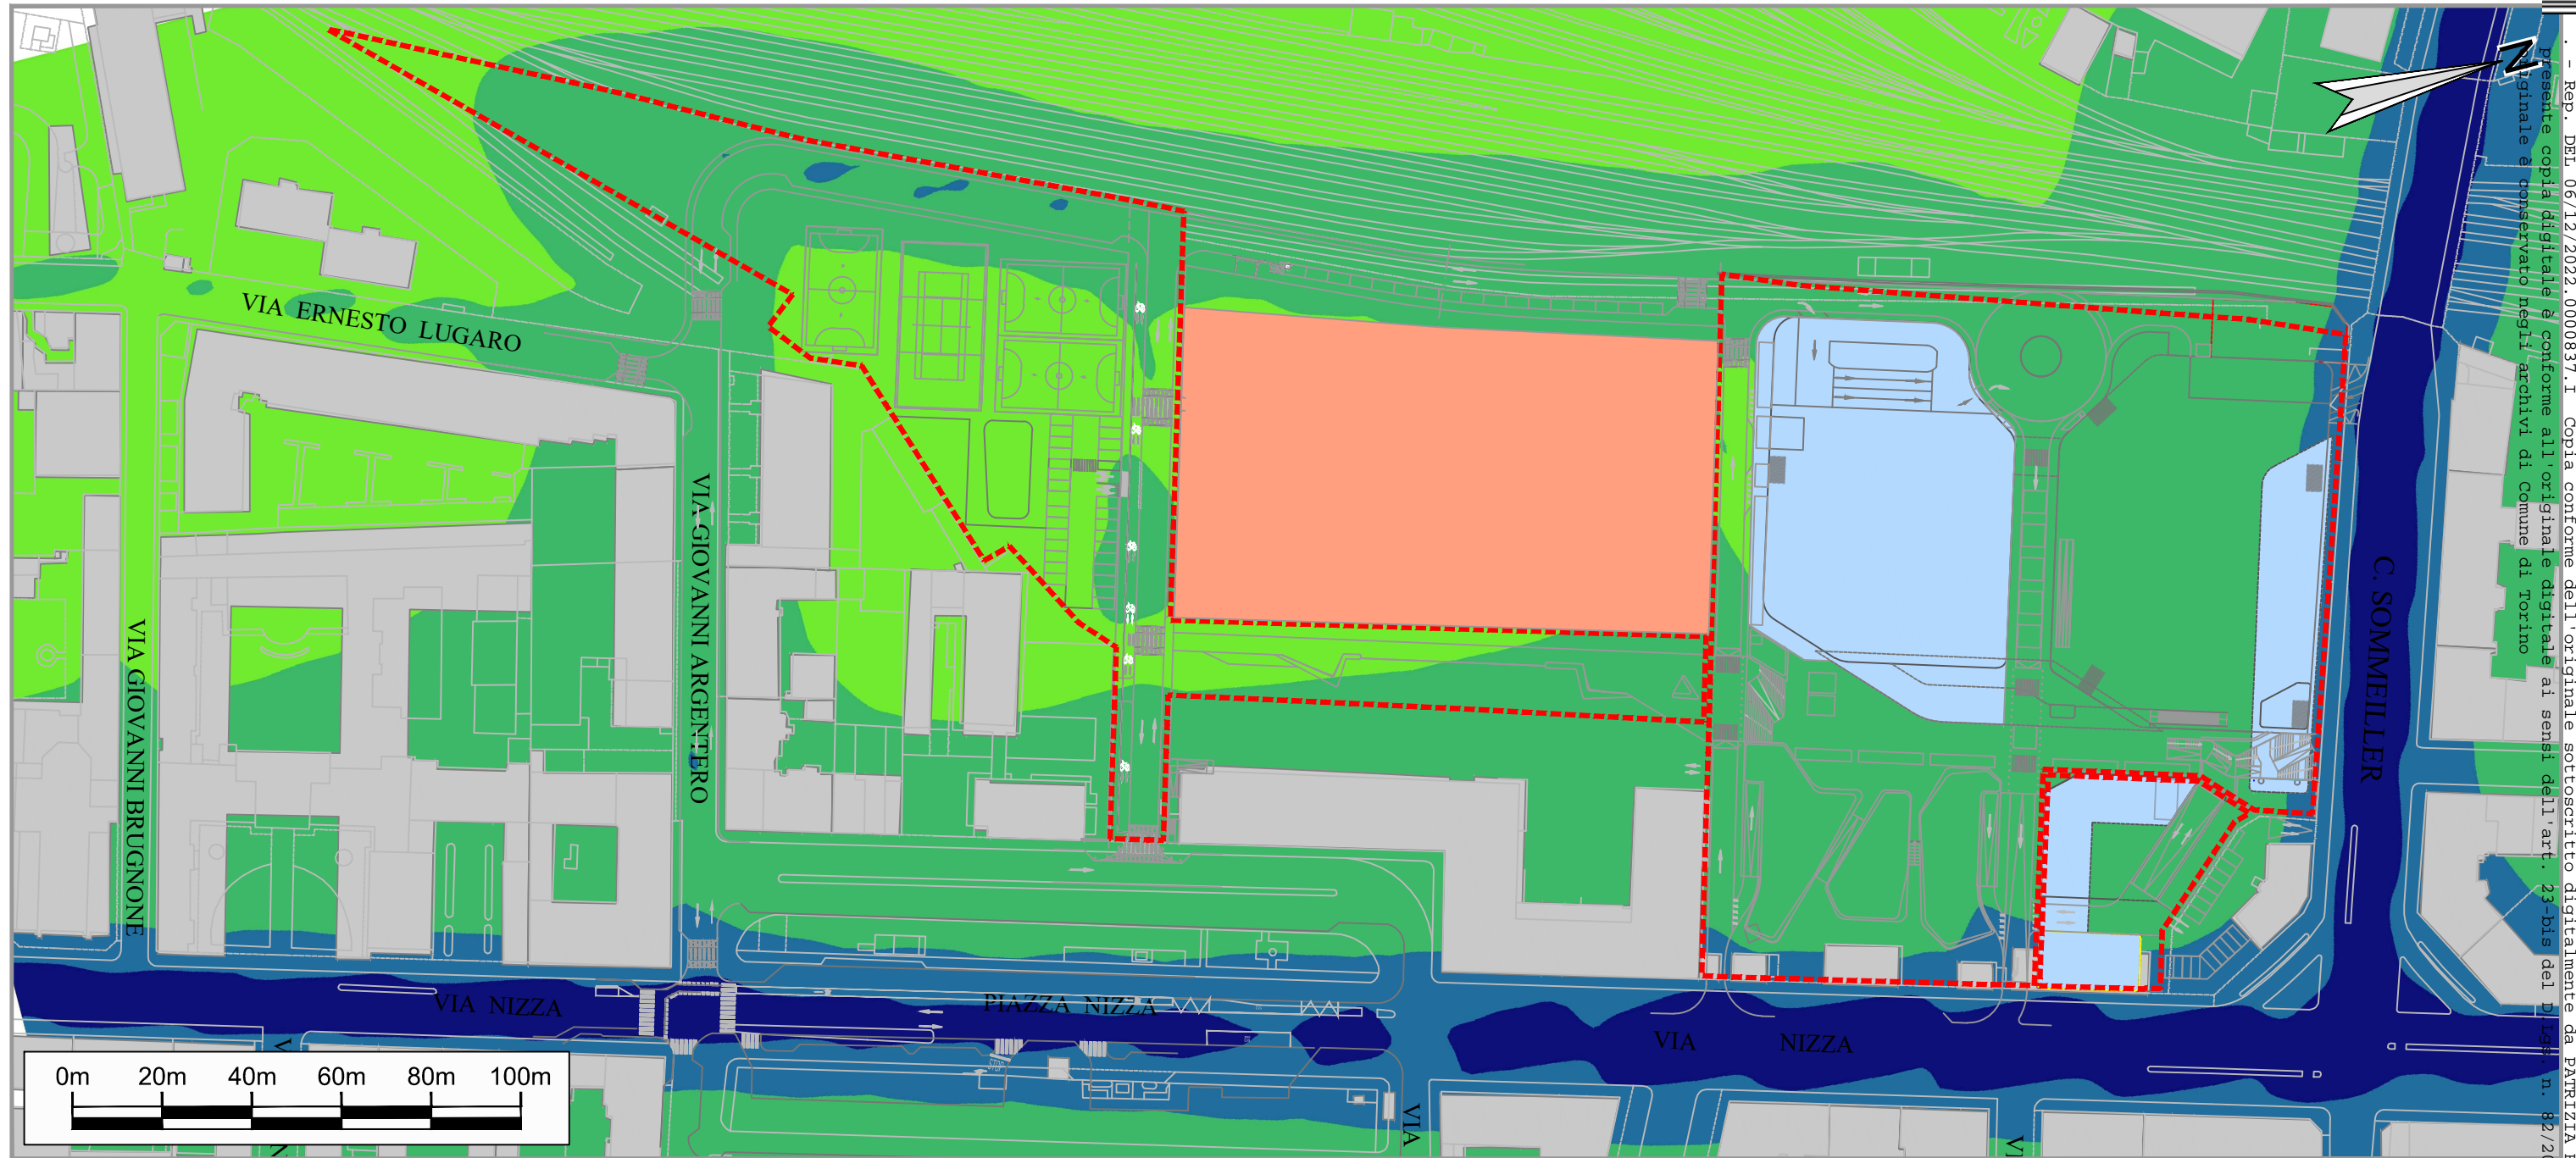



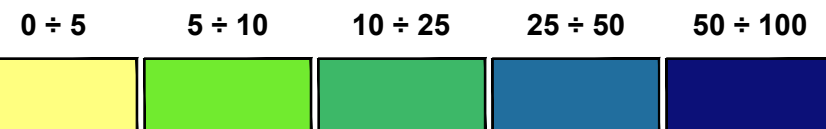


Arrivo: AOO 055, N. Prot. 00003107 del 11/11/2022

CONCENTRAZIONE 18° VALORE ORARIO NO<sub>x</sub>  
[µg/m<sup>3</sup>]



### LEGENDA

-  CONFINE P.E.C.
-  EDIFICATO P.E.C.
-  EDIFICIO FONDAZIONE CIRPARK
-  EDIFICATO ESISTENTE

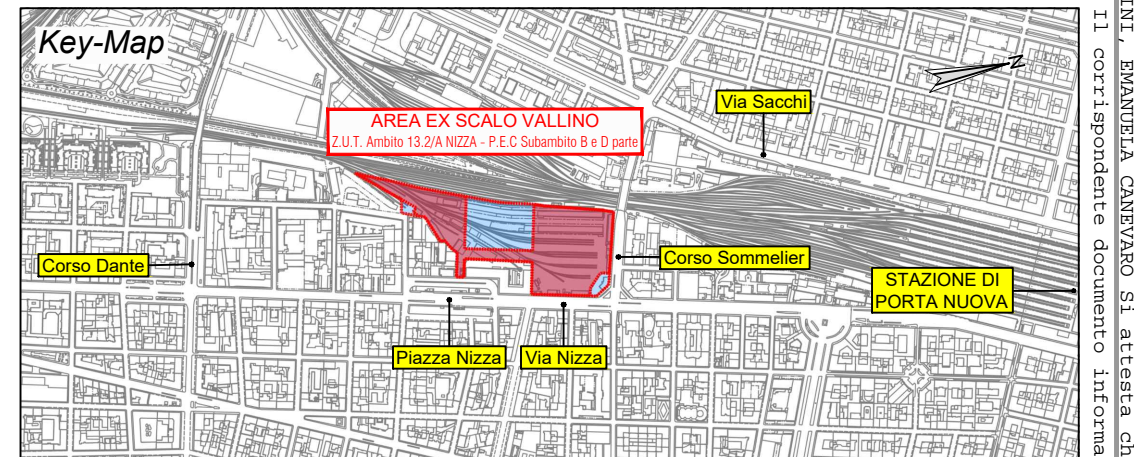

Rep. Del. 06/12/2022. 0000837.1 Copia conforme dell'originale sottoscritto digitalmente da PATRIZIA ROSSINI, EMANUELA CANEVARO Si attesta che la presente copia digitale è conforme all'originale sottoscritto digitalmente ai sensi dell'art. 23-bis del D. Lgs. n. 82/2005. Il corrispondente documento informatico originale è conservato negli archivi di Comune di Torino

# LIVELLI DI INQUINAMENTO ATMOSFERICO - VIABILITÀ POST OPERAM (2024)


TAVOLA - 03




Arrivo: AOO 055, N. Prot. 00003107 del 11/11/2022

Rep. Del. 06/12/2022, 0000837.1 Copia conforme dell'originale sottoscritto digitalmente da PATRIZIA ROSSINI, EMANUELA CANEVARO Si attesta che la presente copia digitale è conforme all'originale digitale ai sensi dell'art. 23-bis del D.Lgs. n. 82/2005. Il corrispondente documento informatico originale è conservato negli archivi di Comune di Torino



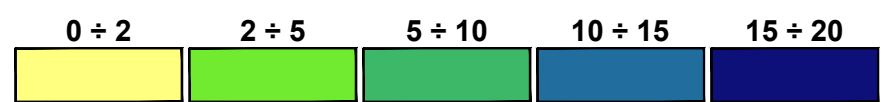

### CONCENTRAZIONE MEDIA ANNUALE NO<sub>x</sub> [µg/m<sup>3</sup>]

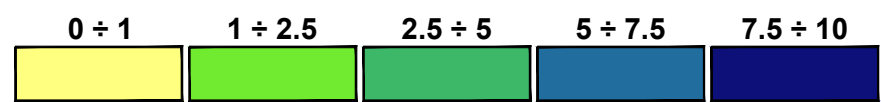


### CONCENTRAZIONE MEDIA ANNUALE NO<sub>2</sub> [µg/m<sup>3</sup>]




### LEGENDA

-  CONFINE P.E.C.
-  EDIFICATO P.E.C.
-  EDIFICIO FONDAZIONE CIRPARK
-  EDIFICATO ESISTENTE

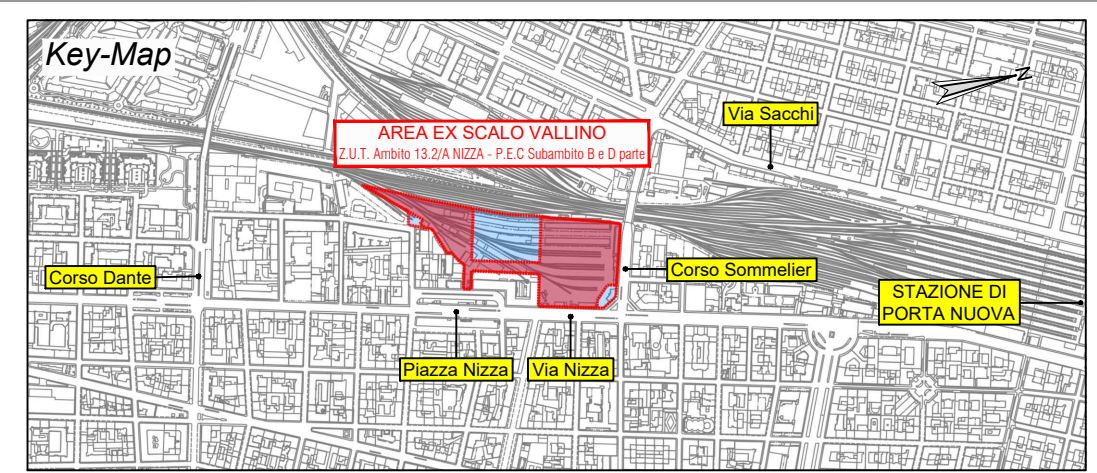

# LIVELLI DI INQUINAMENTO ATMOSFERICO - VIABILITÀ POST OPERAM (2024)


TAVOLA - 04

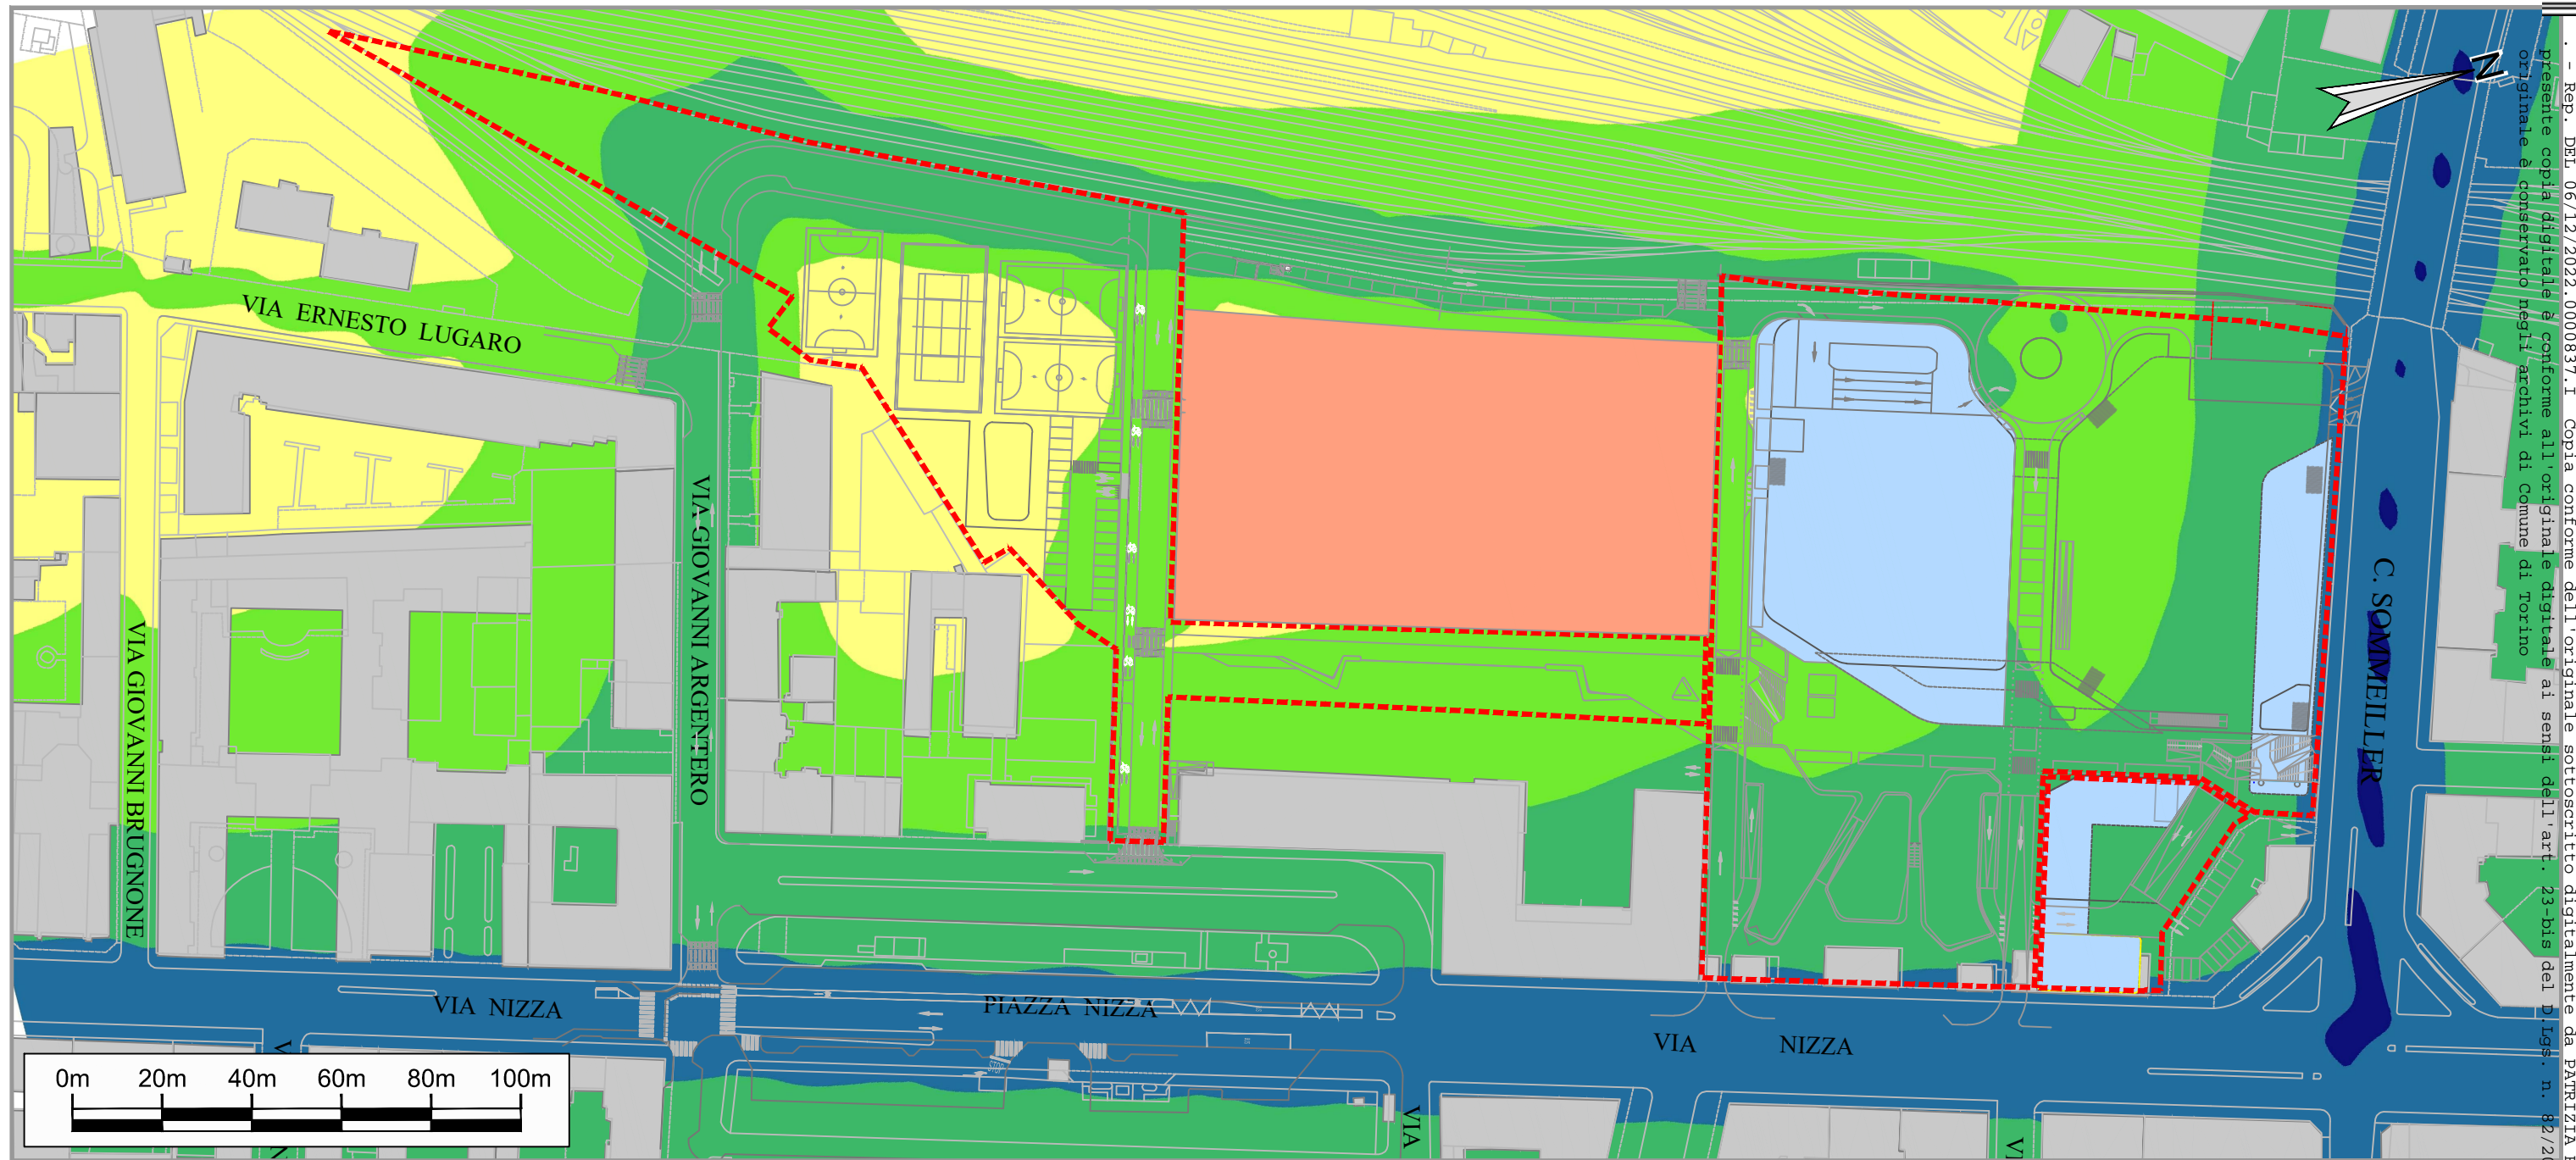





Arrivo: AOO 055, N. Prot. 00003107 del 11/11/2022

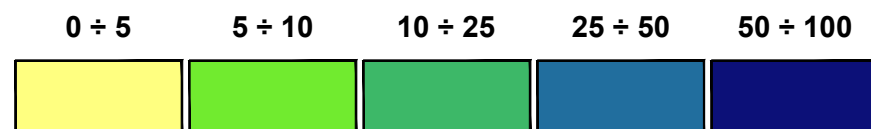
Rep. Del. 06/12/2022, 0000837.1 Copia conforme dell'originale sottoscritto digitalmente da PATRIZIA ROSSINI, EMANUELA CANEVARO Si attesta che la presente copia digitale è conforme all'originale digitale ai sensi dell'art. 23-bis del D.Lgs. n. 82/2005. Il corrispondente documento informatico originale è conservato negli archivi di Comune di Torino

**CONCENTRAZIONE MASSIMA ORARIA NO<sub>2</sub>**  
[µg/m<sup>3</sup>]




## LEGENDA

-  CONFINE P.E.C.
-  EDIFICATO P.E.C.
-  EDIFICIO FONDAZIONE CIRPARK
-  EDIFICATO ESISTENTE

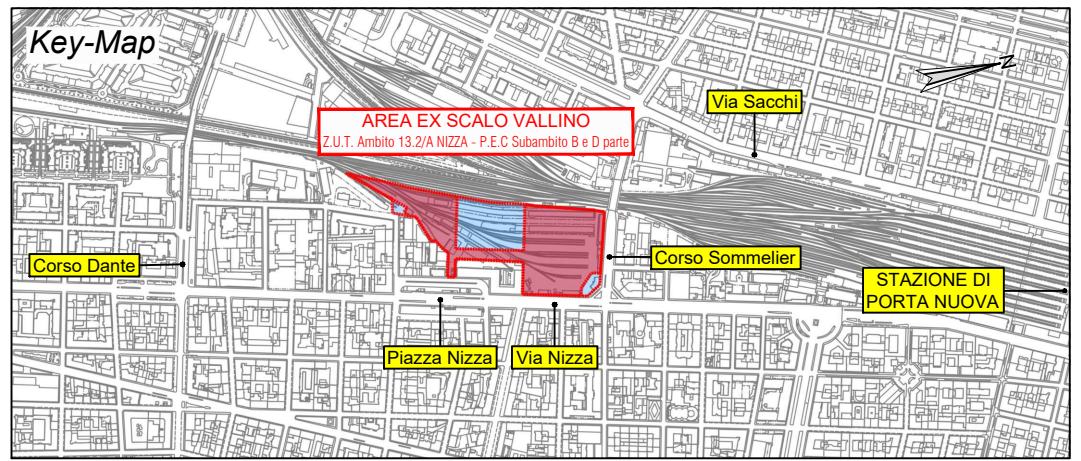

# LIVELLI DI INQUINAMENTO ATMOSFERICO - VIABILITÀ POST OPERAM (2024)


## TAVOLA - 05

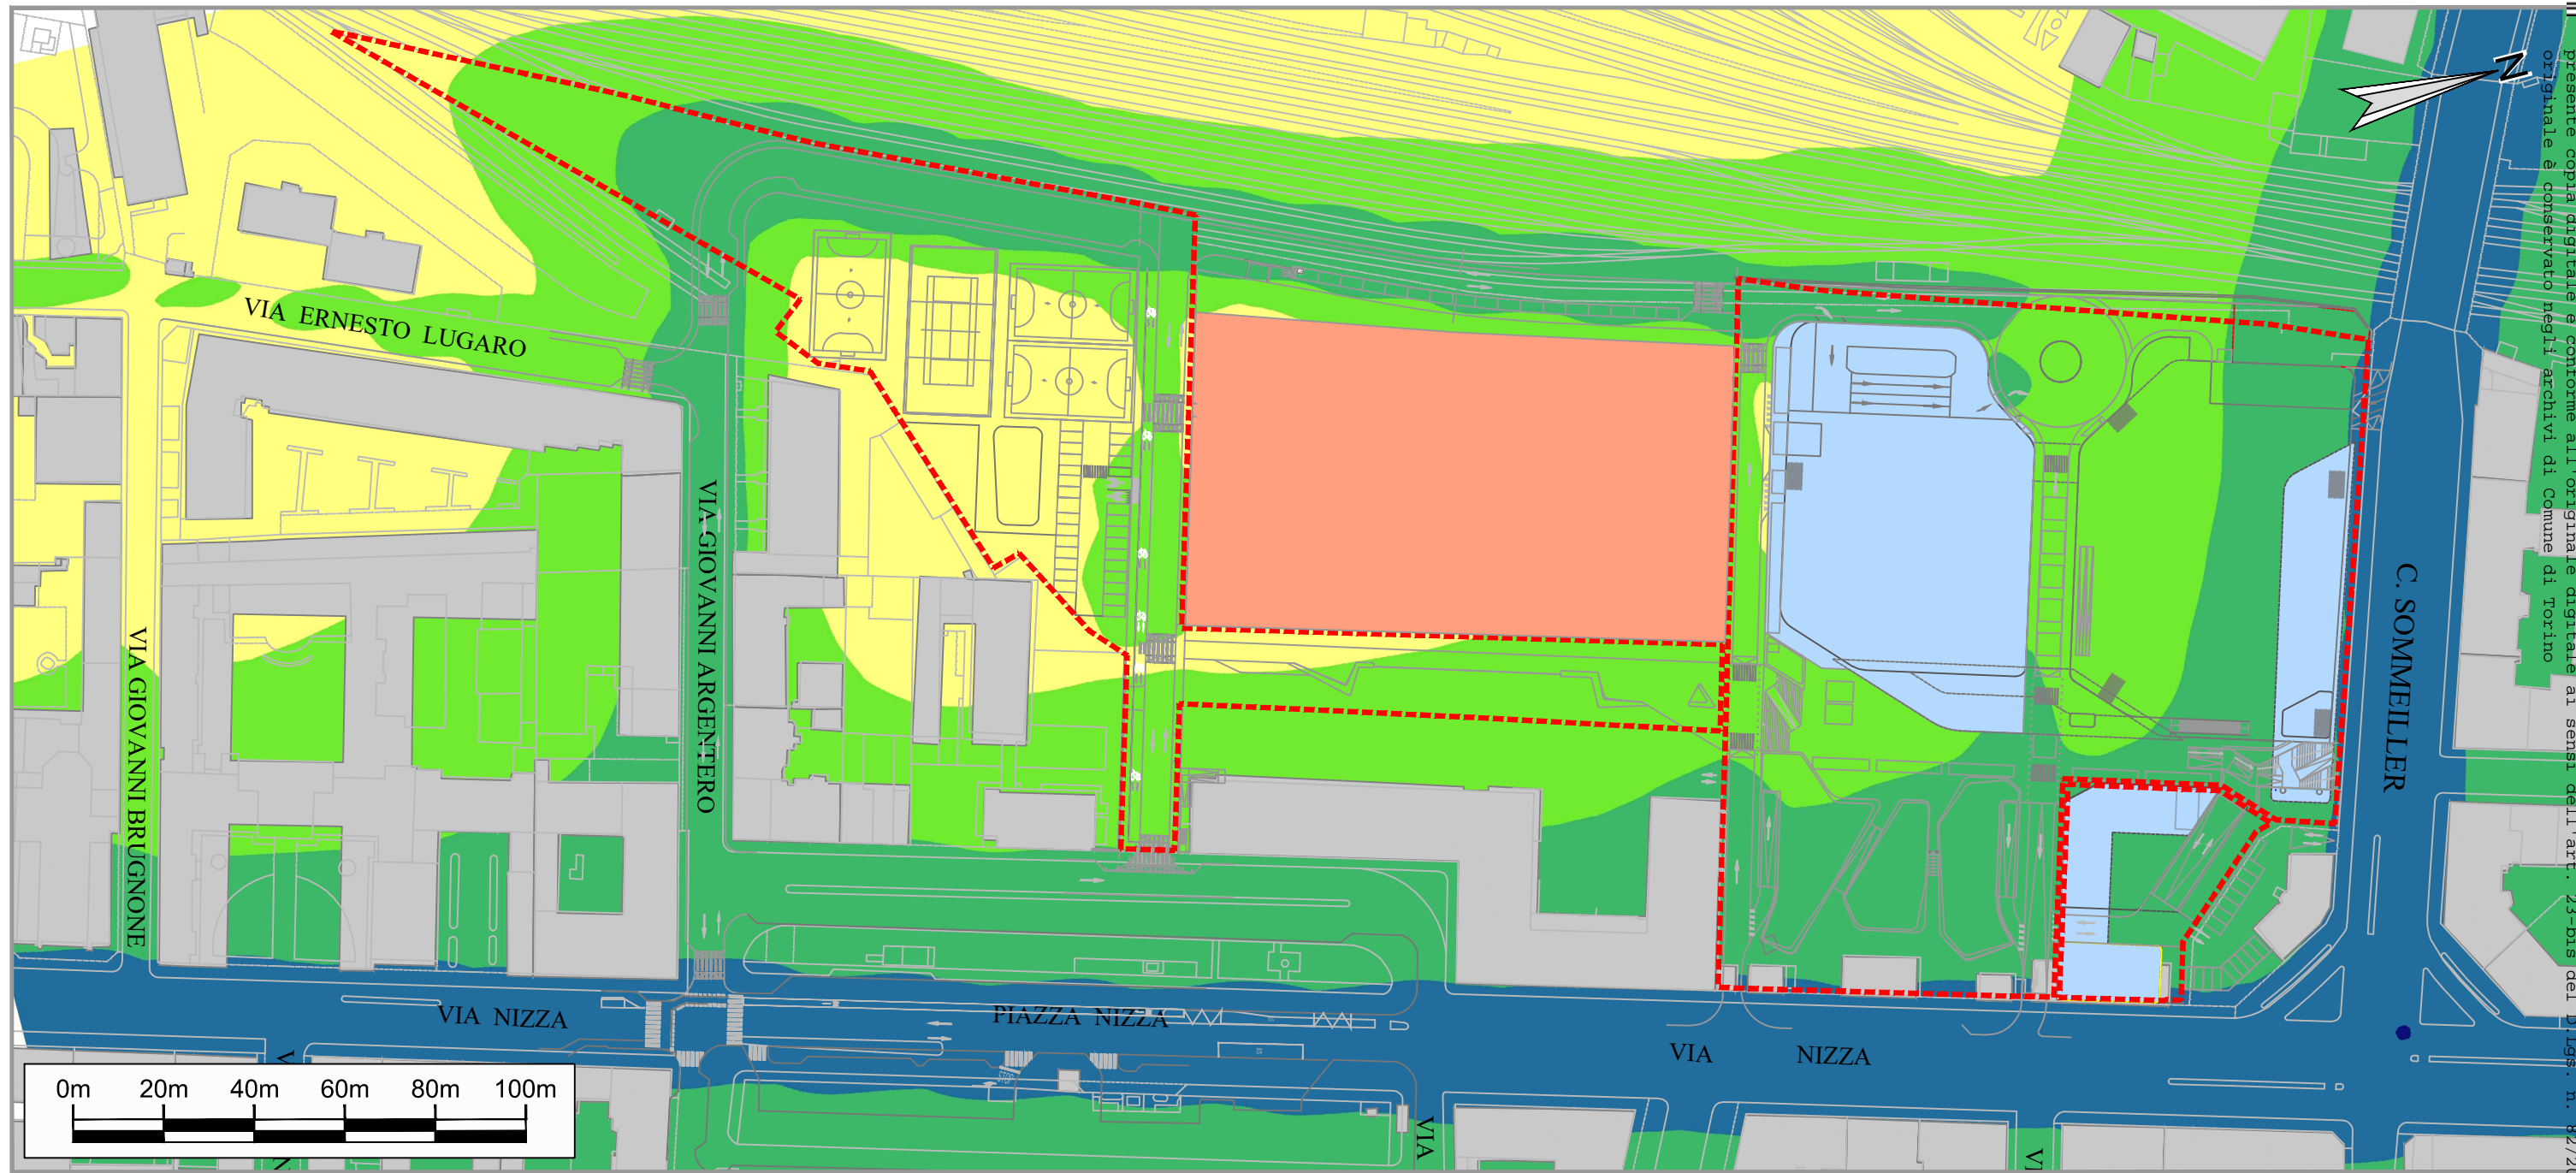





Arrivo: AOO 055, N. Prot. 00003107 del 11/11/2022

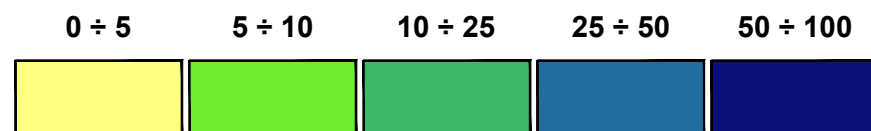
Rep. Del. 06/12/2022. 0000837.1 Copia conforme dell'originale sottoscritto digitalmente da PATRIZIA ROSSINI, EMANUELA CANEVARO Si attesta che la presente copia digitale è conforme all'originale digitale ai sensi dell'art. 23-bis del D.Lgs. n. 82/2005. Il corrispondente documento informatico originale è conservato negli archivi di Comune di Torino

CONCENTRAZIONE 18° VALORE ORARIO NO<sub>2</sub> [µg/m<sup>3</sup>]



### LEGENDA



-  CONFINE P.E.C.
-  EDIFICATO P.E.C.
-  EDIFICIO FONDAZIONE CIRPARK
-  EDIFICATO ESISTENTE

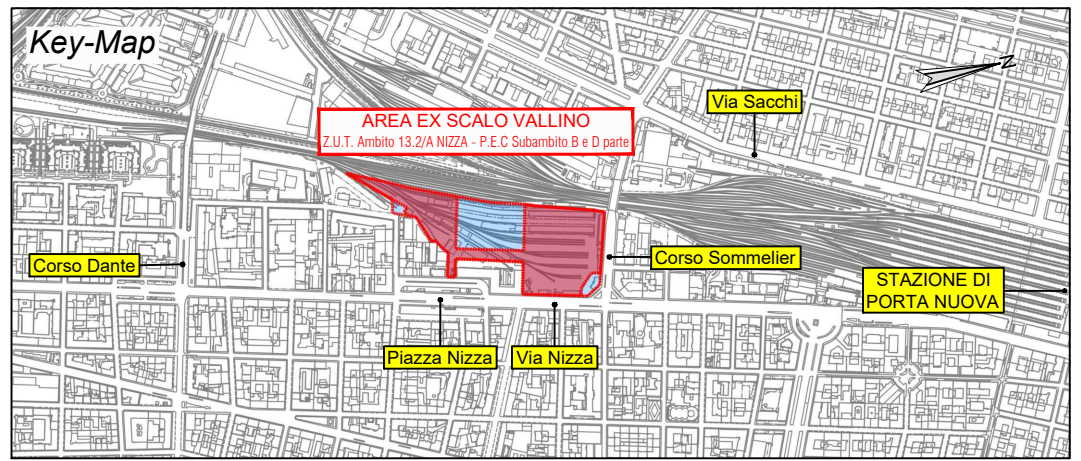


# LIVELLI DI INQUINAMENTO ATMOSFERICO - VIABILITÀ POST OPERAM (2024)

## TAVOLA - 06

Rep. Del. 06/12/2022. 0000837. I Copia conforme dell'originale sottoscritto digitalmente da PATRIZIA ROSSINI, EMANUELA CANEVARO Si attesta che la presente copia digitalizzata è conforme all'originale digitale ai sensi dell'art. 23-bis del D. Lgs. n. 82/2005. Il corrispondente documento informatico originale è conservato negli archivi di Comune di Torino

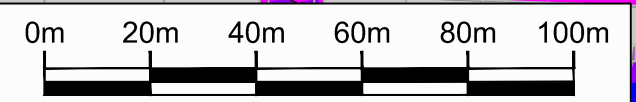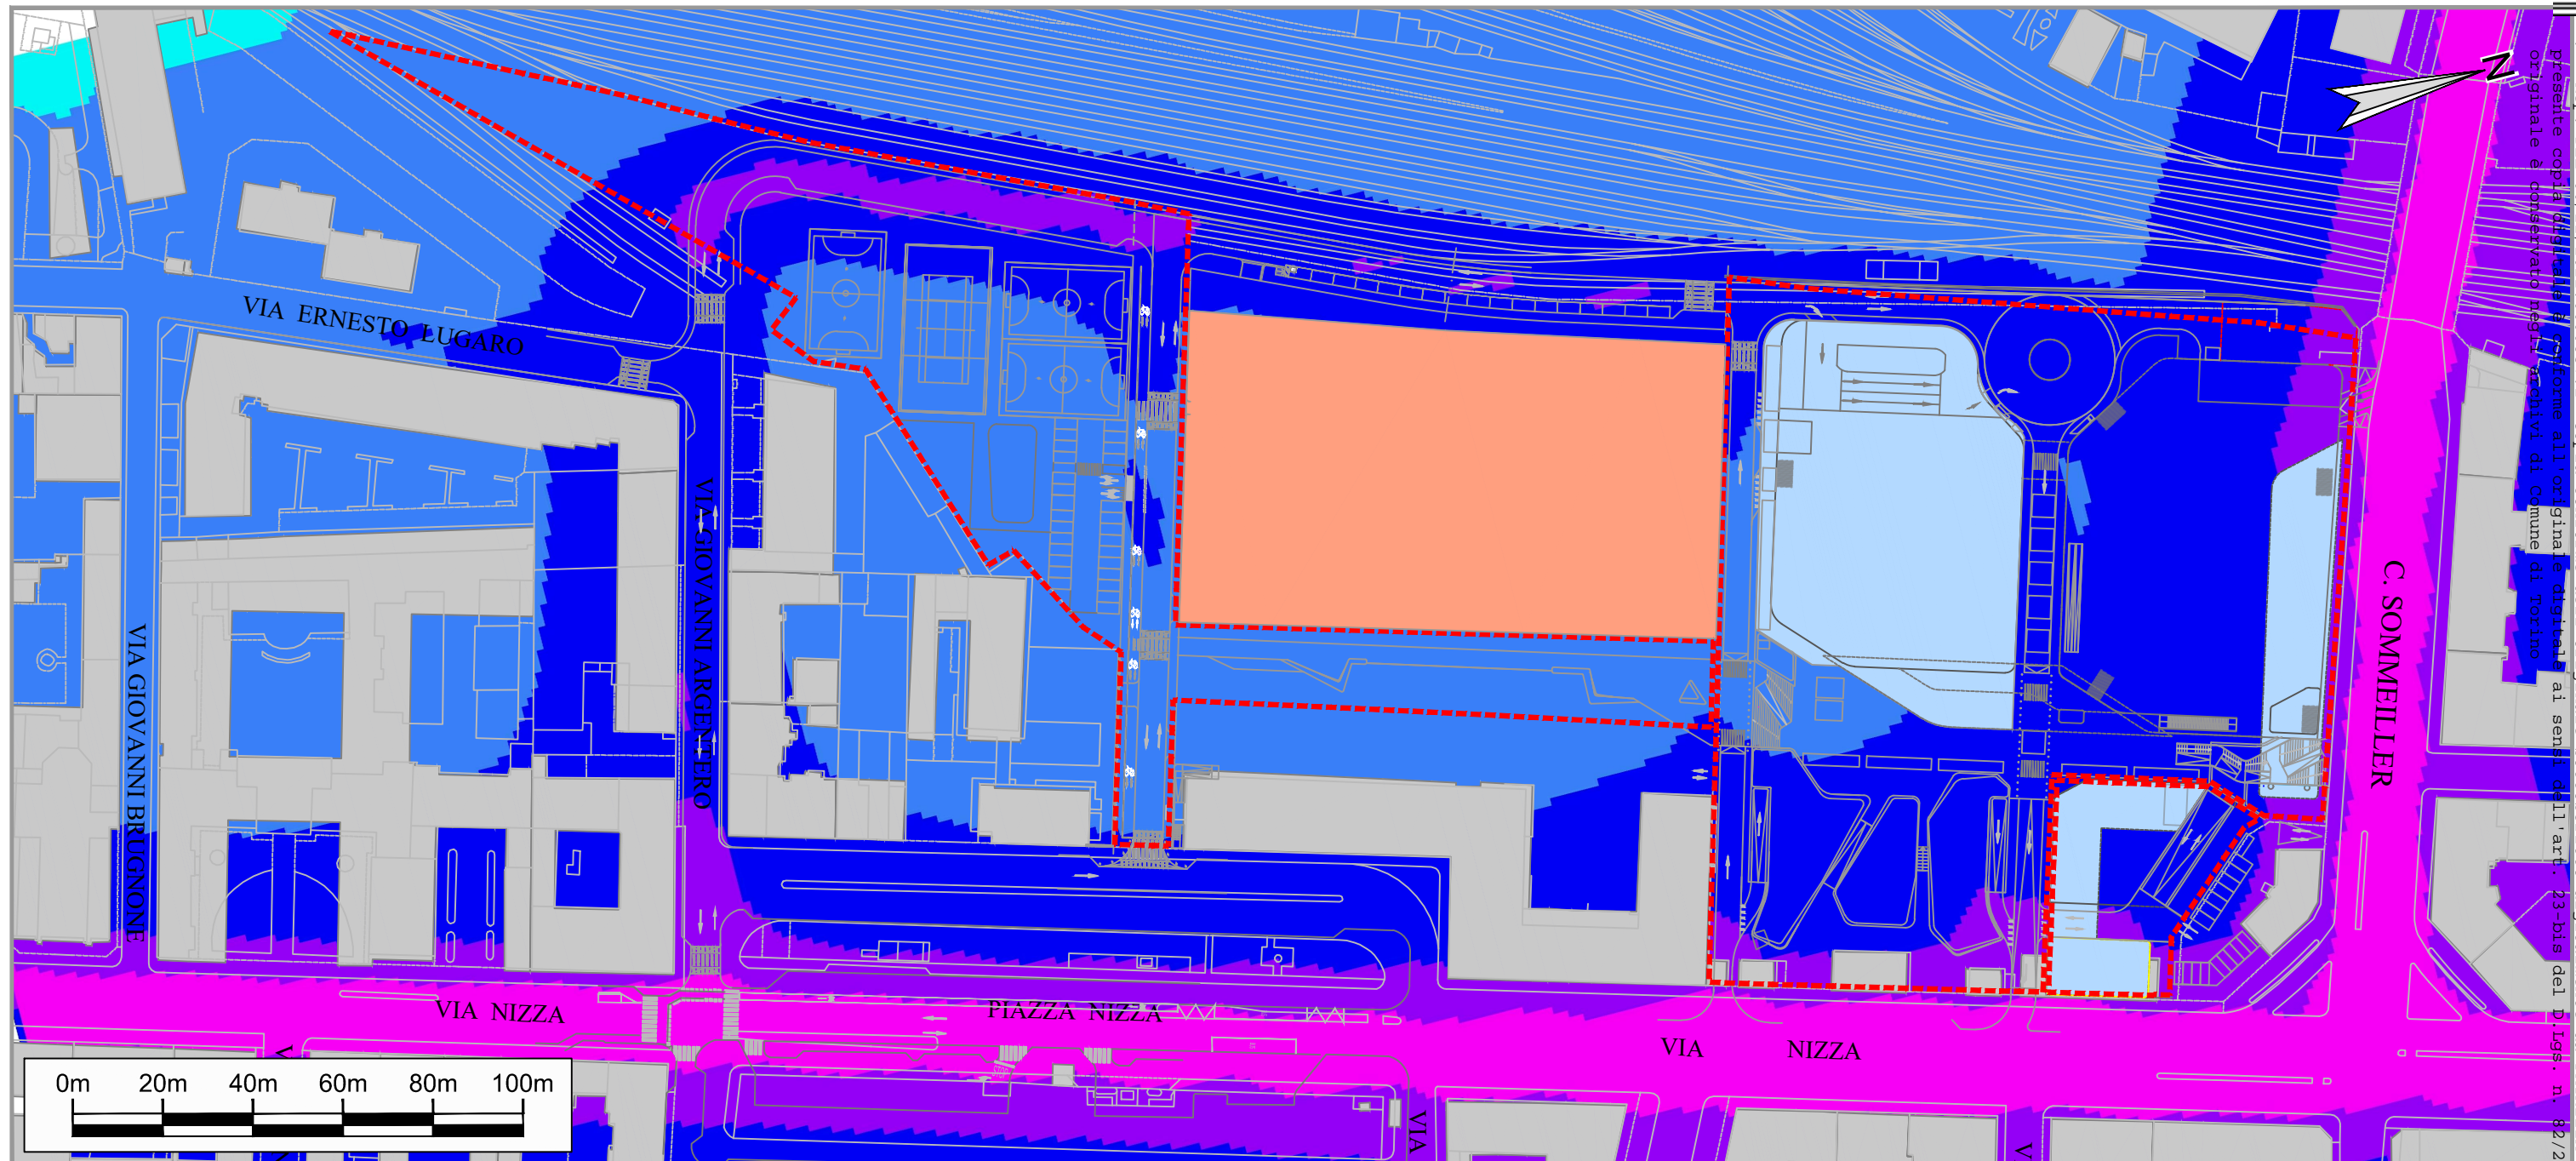


**CONCENTRAZIONE MASSIMA GIORNALIERA PM10**  
[ $\mu\text{g}/\text{m}^3$ ]

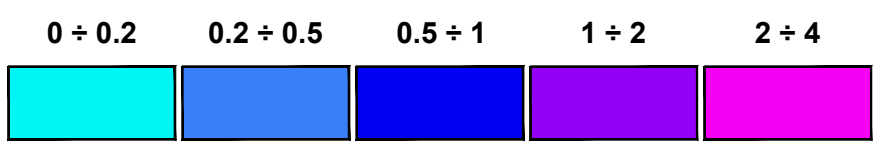

### LEGENDA


- CONFINE P.E.C.
- EDIFICATO P.E.C.
- EDIFICIO FONDAZIONE CIRPARK
- EDIFICATO ESISTENTE

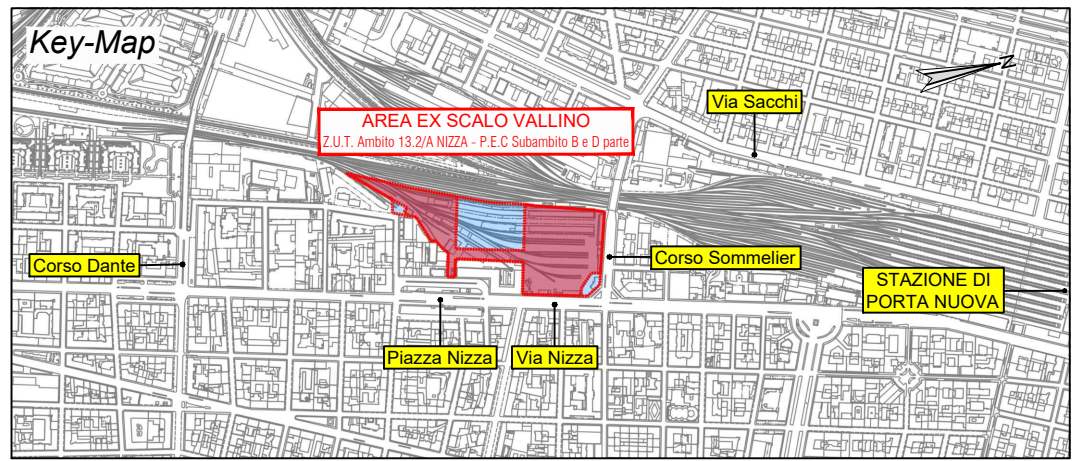

Arrivo: AOO 055, N. Prot. 00003107 del 11/11/2022

# LIVELLI DI INQUINAMENTO ATMOSFERICO - VIABILITÀ POST OPERAM (2024)


## TAVOLA - 07

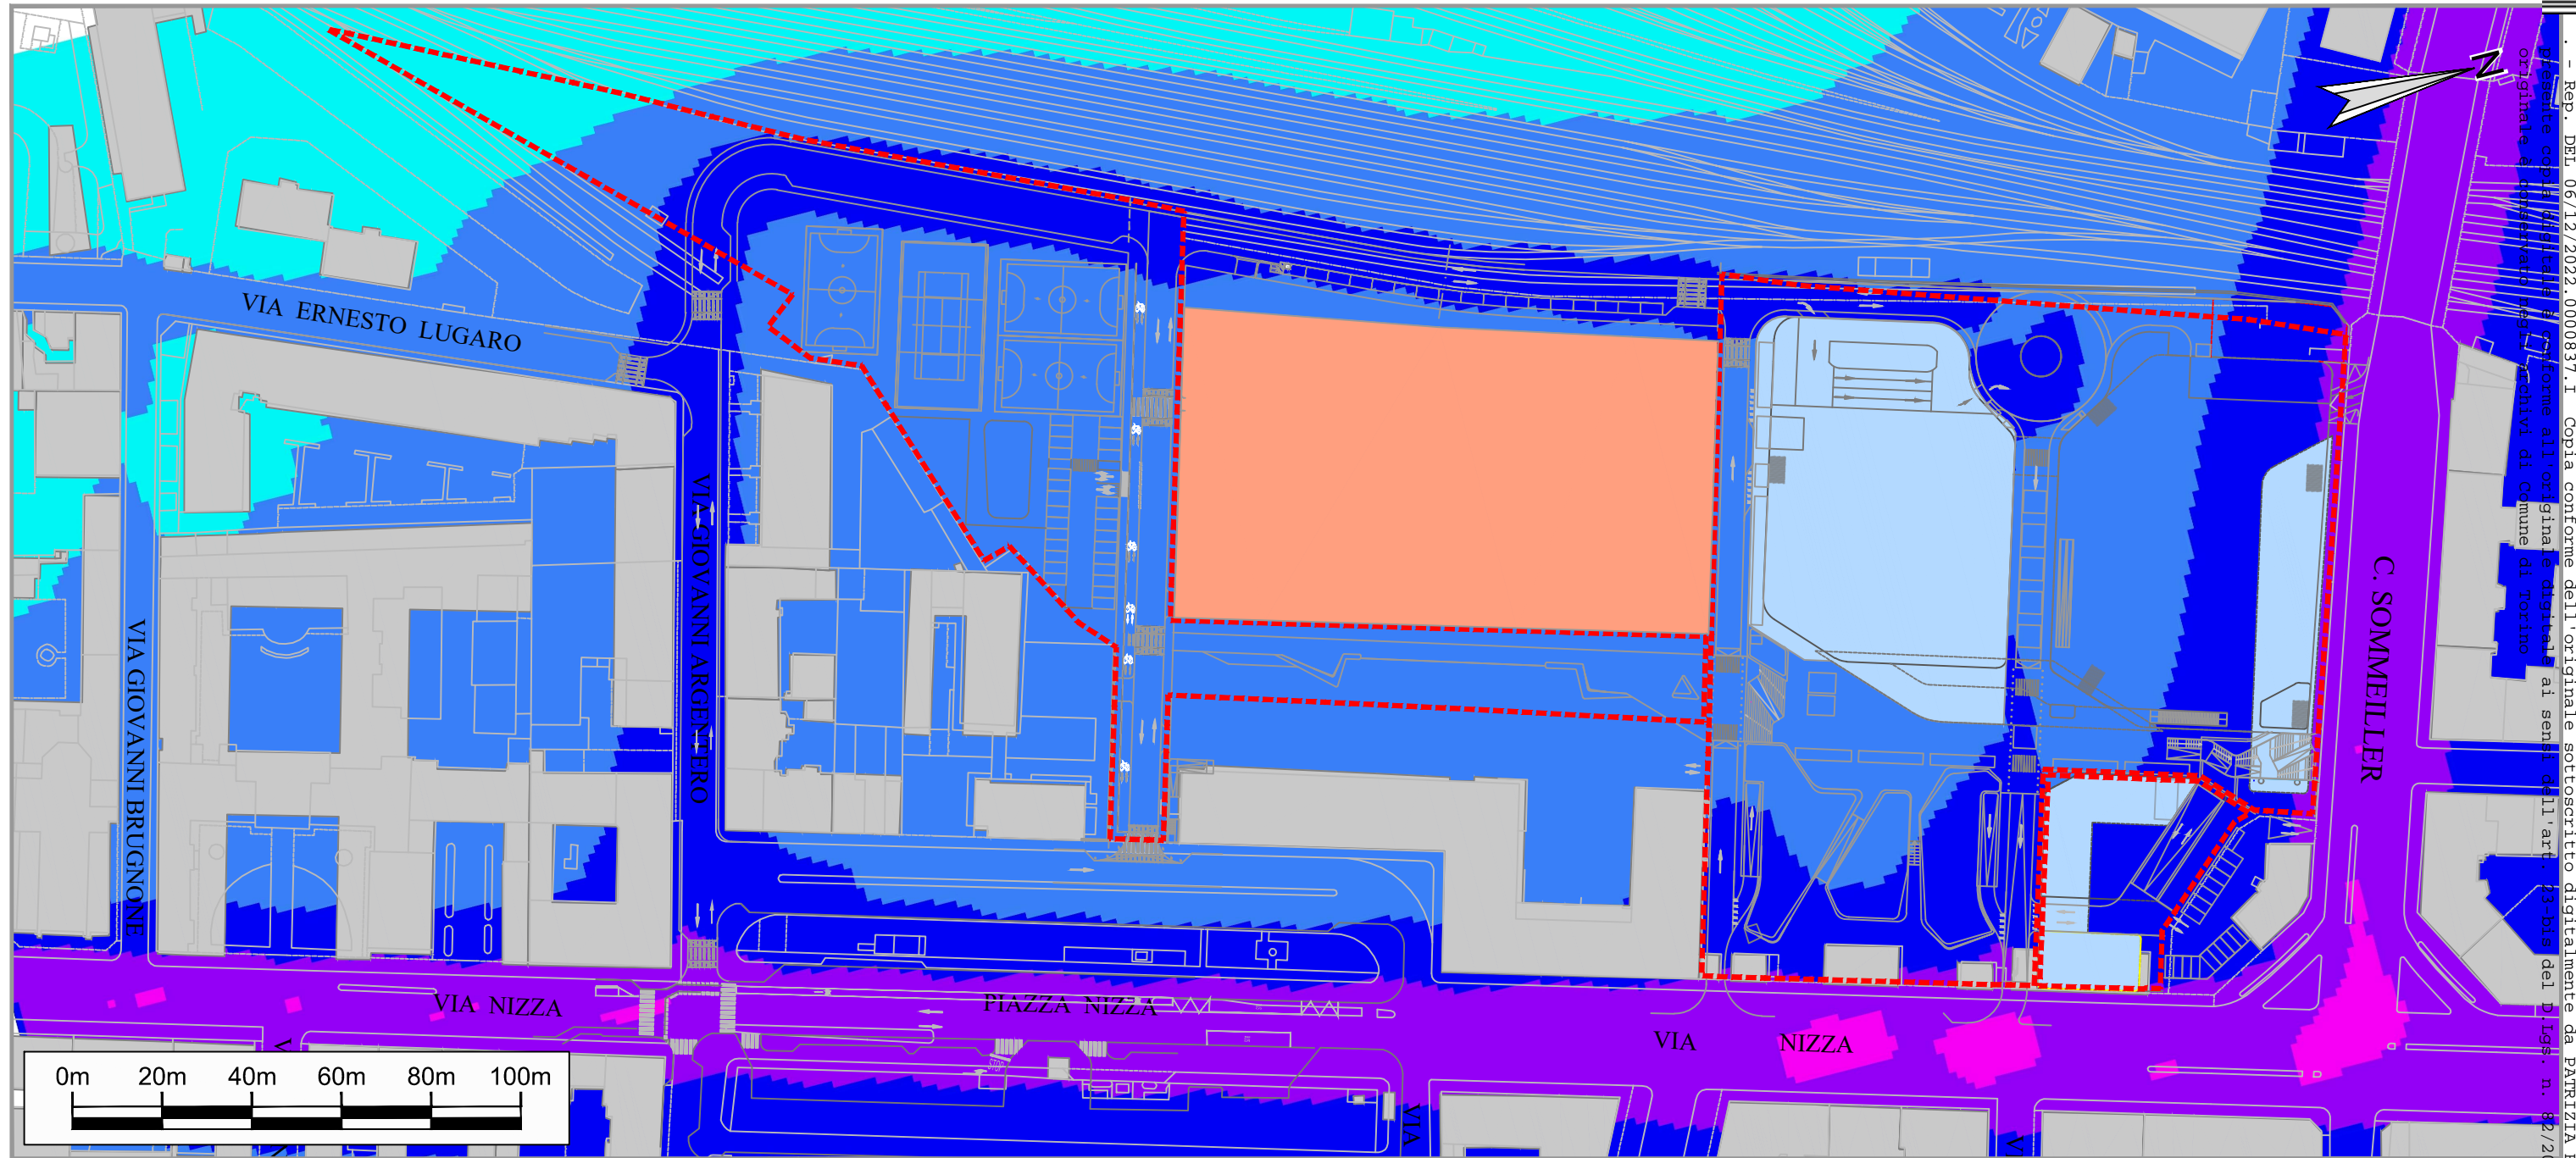

Arrivo: AOO 055, N. Prot. 00003107 del 11/11/2022


Rep. Del. 06/12/2022, 0000837.1 Copia conforme dell'originale sottoscritto digitalmente da PATRIZIA ROSSINI, EMANUELA CANEVARO Si attesta che la presente copia digitalizzata è conforme all'originale digitale ai sensi dell'art. 23-bis del D.Lgs. n. 82/2005. Il corrispondente documento informatico originale è conservato negli archivi di Comune di Torino

CONCENTRAZIONE 35° VALORE GIORNALIERA PM10  
[ $\mu\text{g}/\text{m}^3$ ]

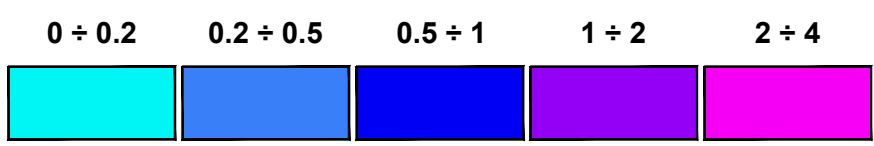

### LEGENDA


- CONFINE P.E.C.
- EDIFICATO P.E.C.
- EDIFICIO FONDAZIONE CIRPARK
- EDIFICATO ESISTENTE

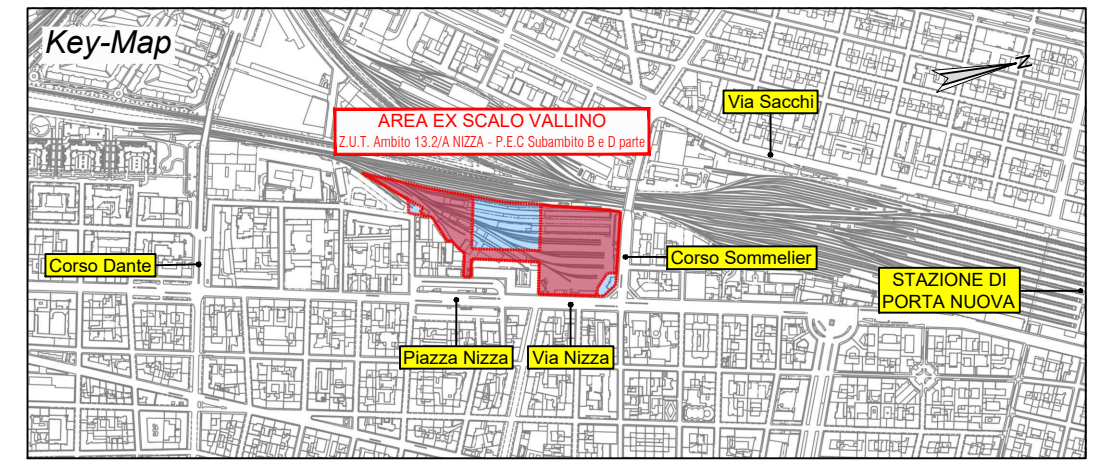



# LIVELLI DI INQUINAMENTO ATMOSFERICO - VIABILITÀ POST OPERAM (2024)


## TAVOLA - 08

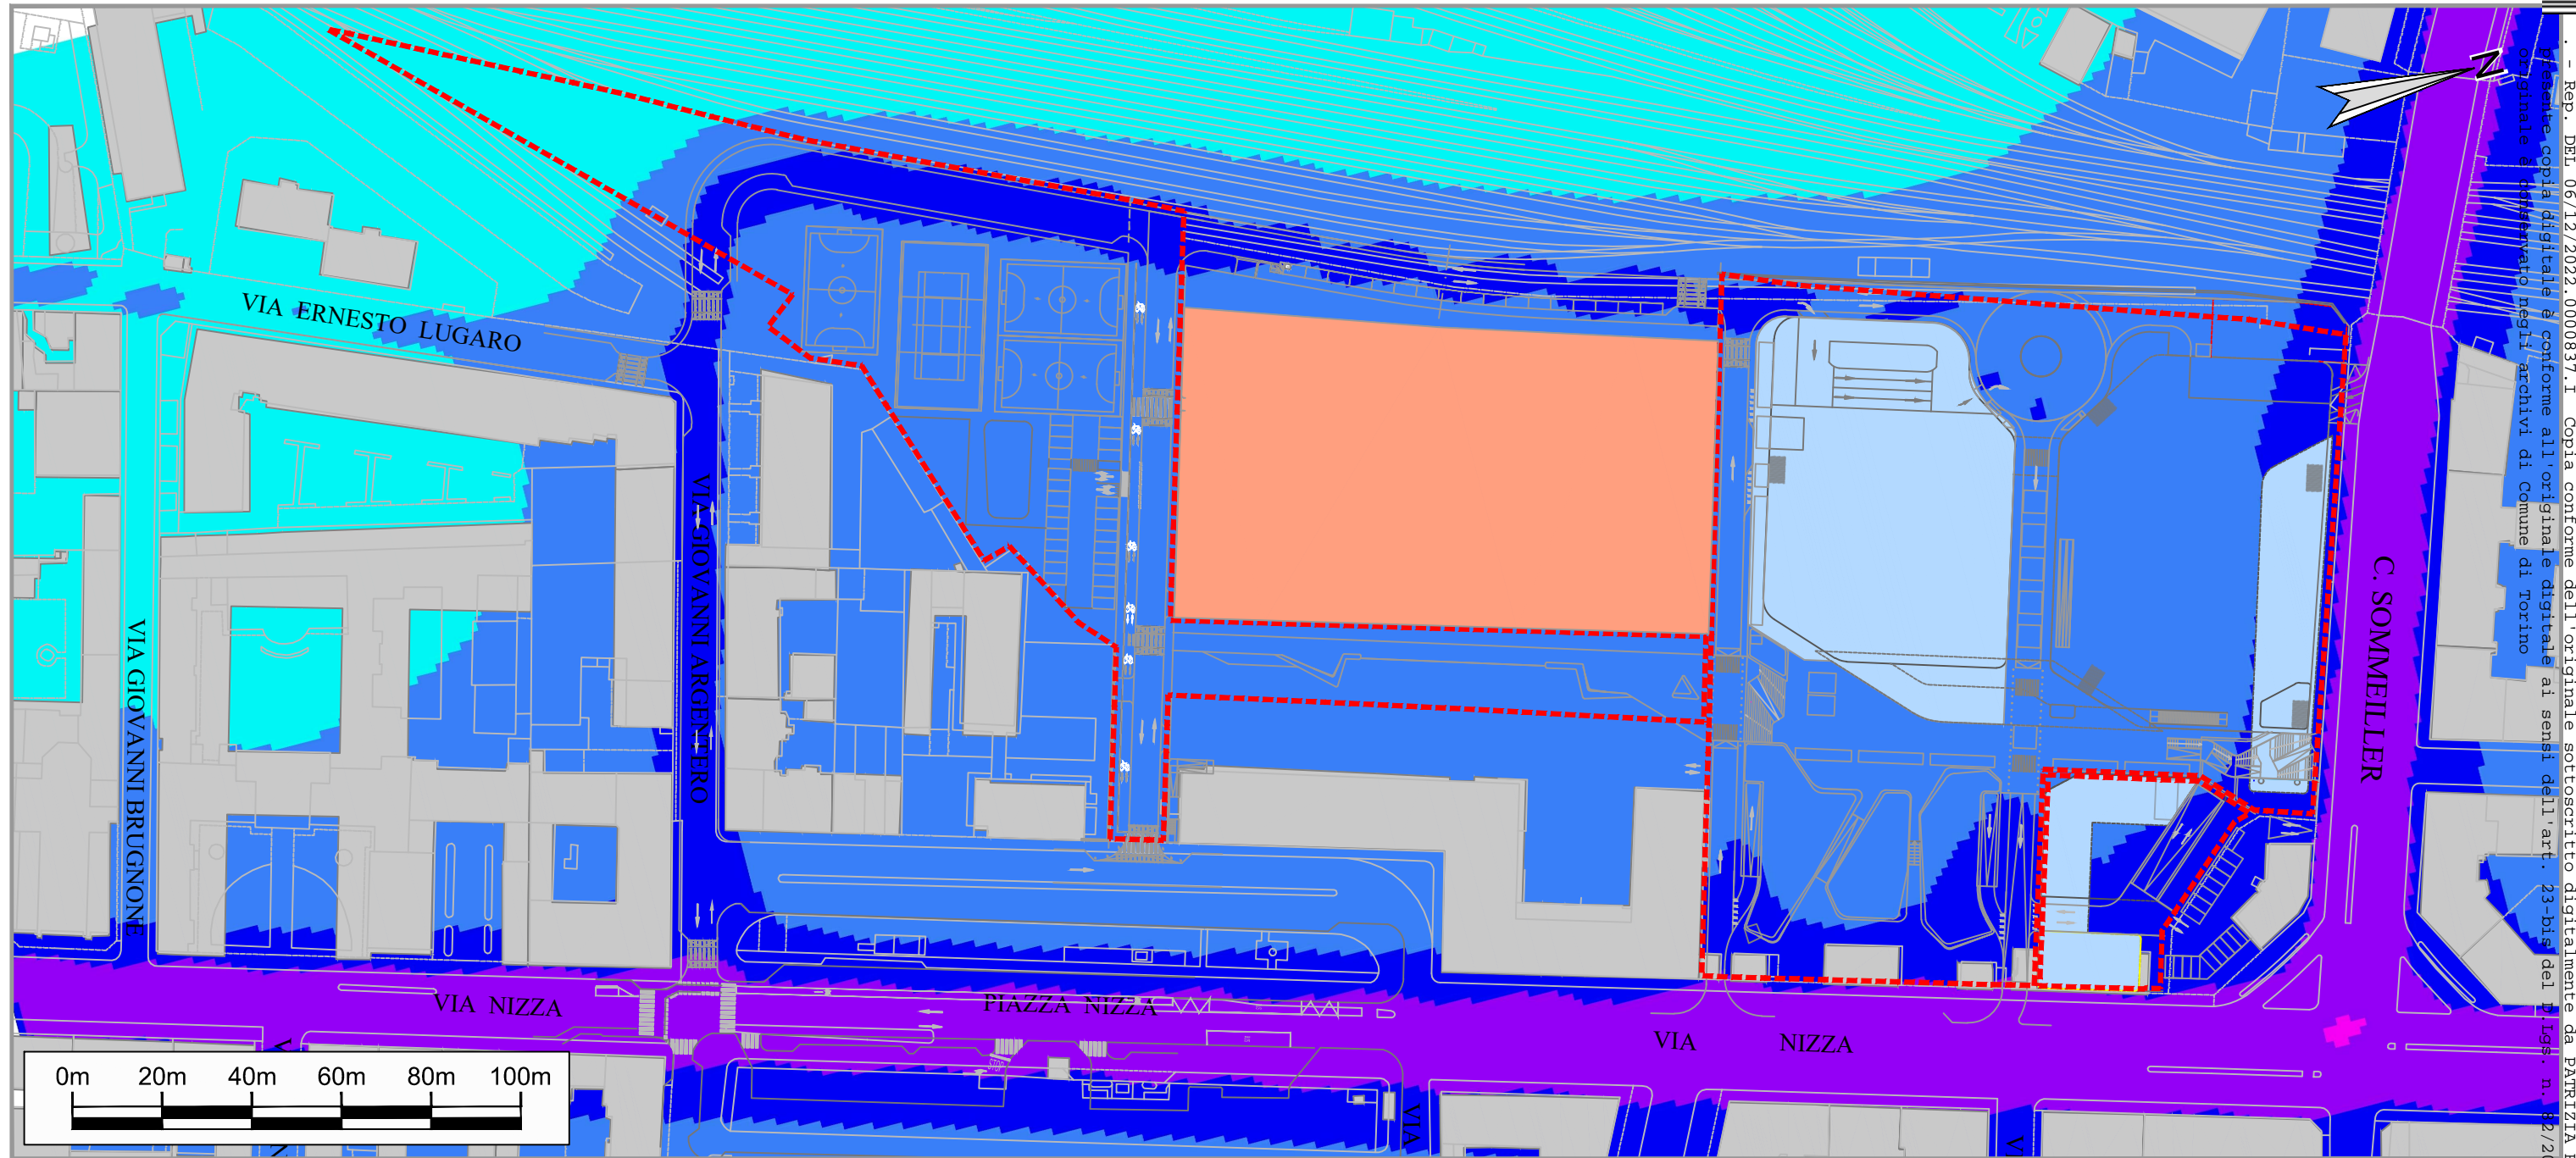





Arrivo: AOO-055, N. Prot. 00003107 del 11/11/2022

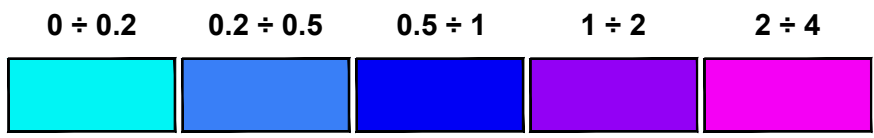
Rep. Del. 06/12/2022. 0000837.1 Copia conforme dell'originale sottoscritto digitalmente da PATRIZIA ROSSINI, EMANUELA CANEVARO Si attesta che la presente copia digitale è conforme all'originale digitale ai sensi dell'art. 23-bis del D.Lgs. n. 82/2005. Il corrispondente documento informatico originale è conservato negli archivi di Comune di Torino

**CONCENTRAZIONE MEDIA ANNUALE PM10**  
[µg/m<sup>3</sup>]




### LEGENDA

-  CONFINE P.E.C.
-  EDIFICATO P.E.C.
-  EDIFICIO FONDAZIONE CIRPARK
-  EDIFICATO ESISTENTE

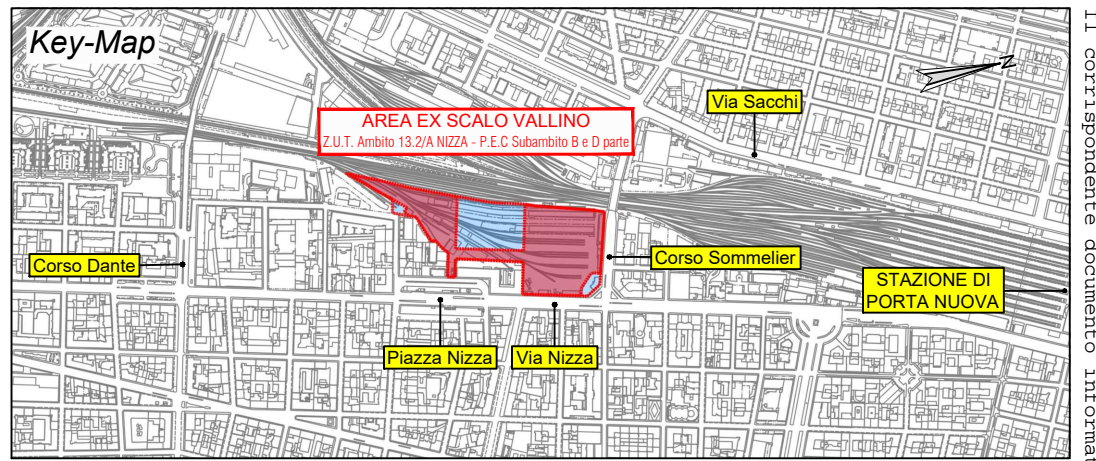

# LIVELLI DI INQUINAMENTO ATMOSFERICO - VIABILITÀ POST OPERAM (2024)


## TAVOLA - 09

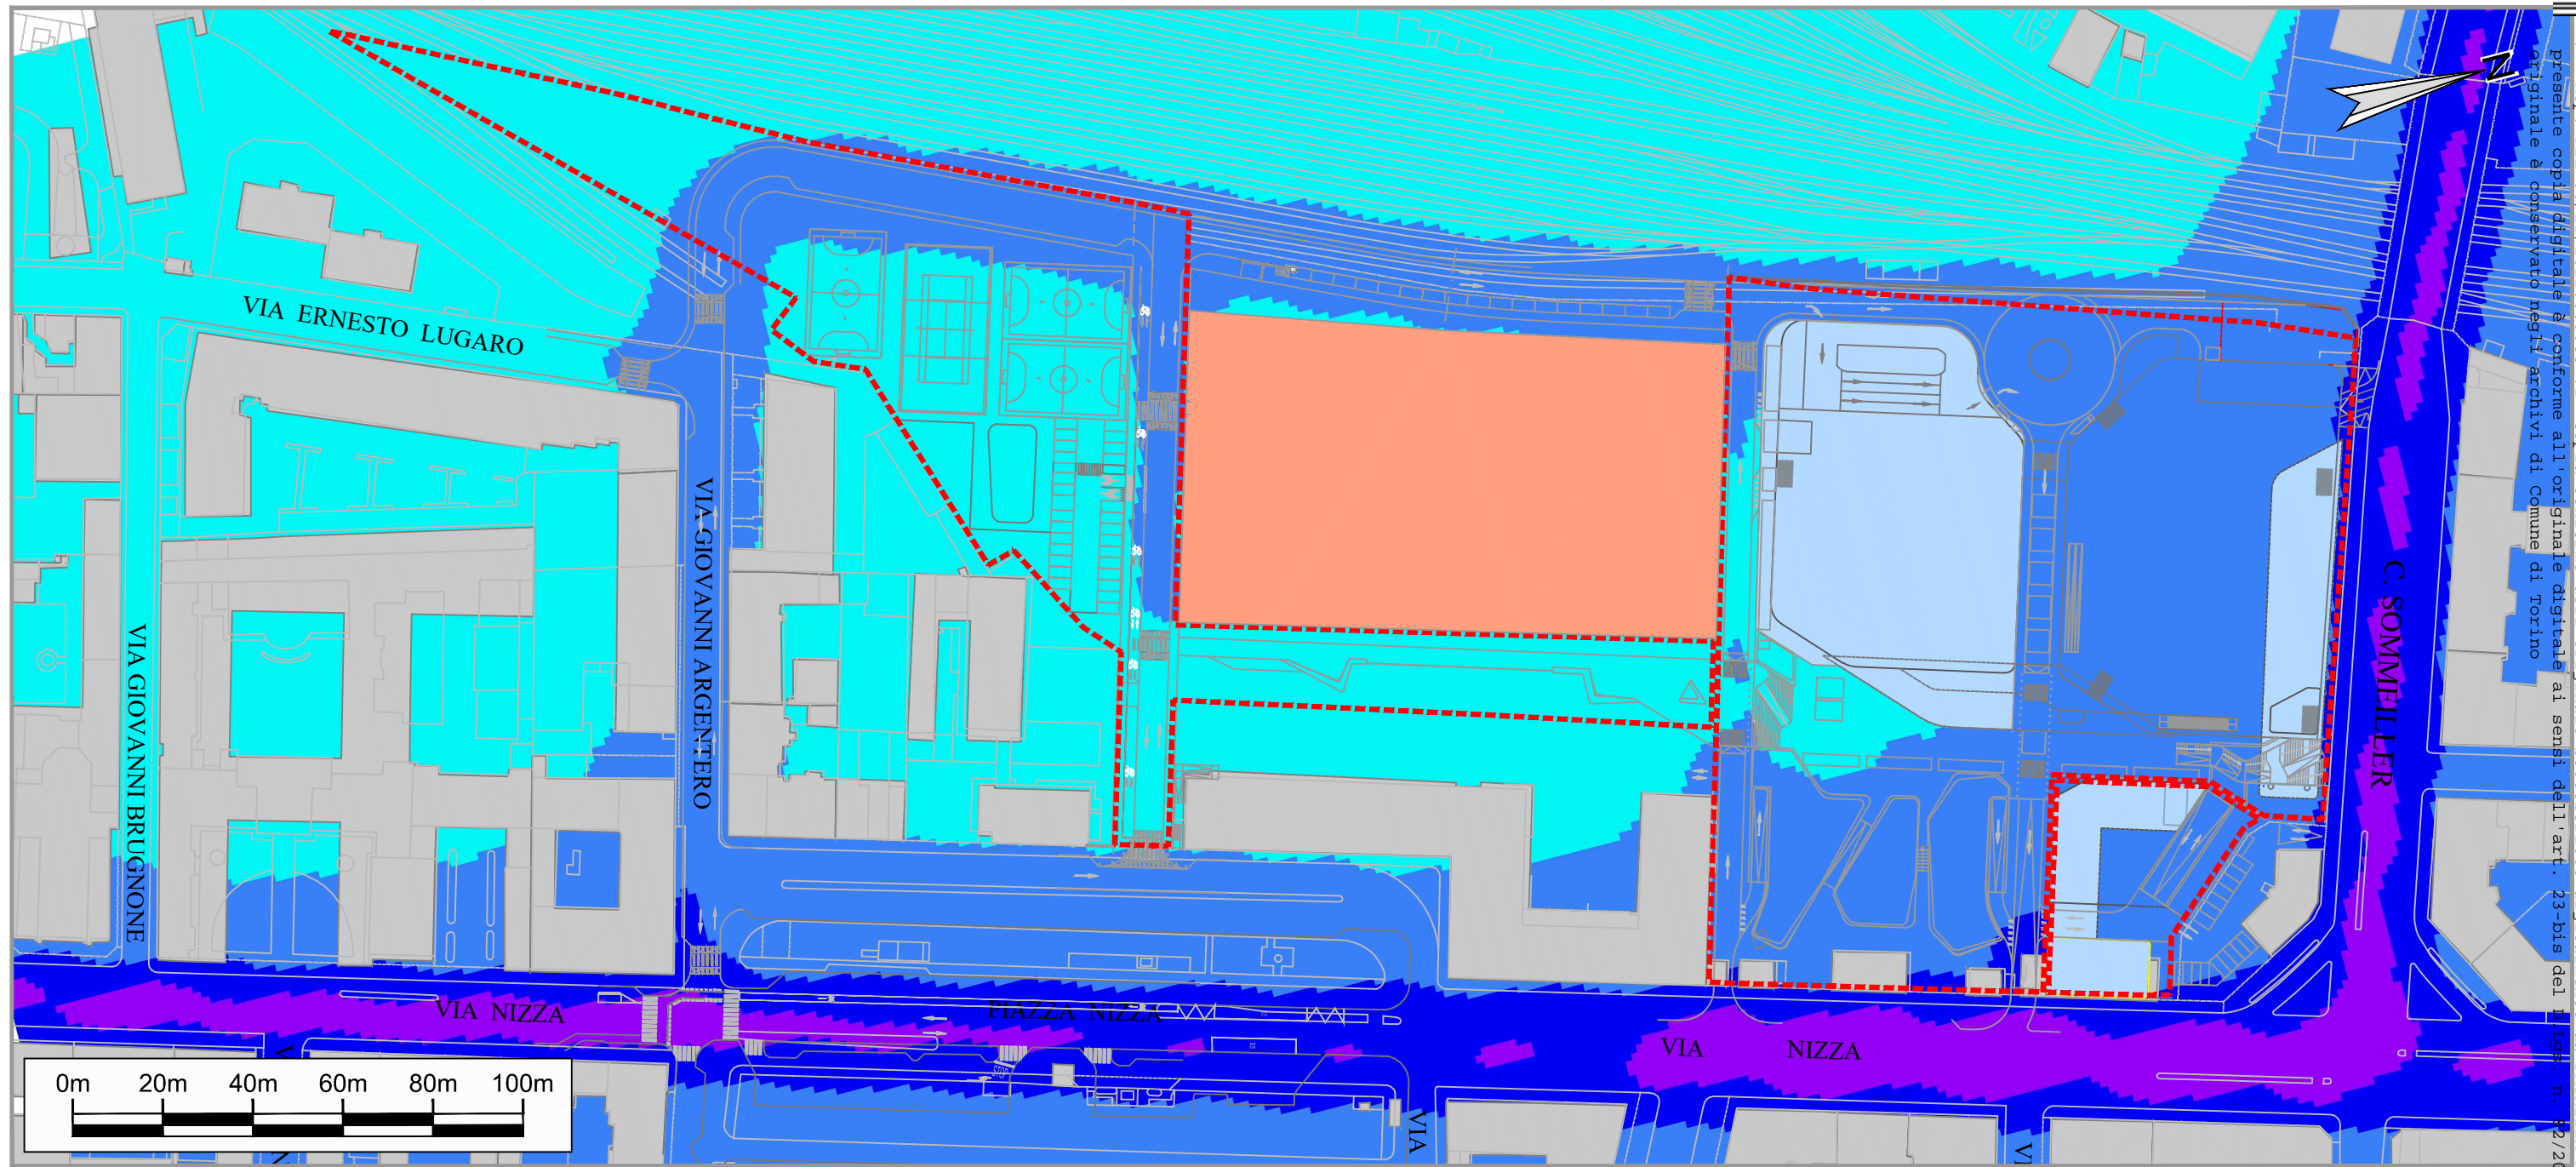

Arrivo: AOO 055, N. Prot. 00003107 del 11/11/2022

Rep. DEL 06/12/2022. 0000837.1 Copia conforme dell'originale sottoscritto digitalmente da PATRIZIA ROSSINI, EMANUELA CANEVARO Si attesta che la presente copia digitale è conforme all'originale sottoscritto digitalmente ai sensi dell'art. 23-bis del D. Lgs. n. 32/2005. Il corrispondente documento informatico originale è conservato negli archivi di Comune di Torino

CONCENTRAZIONE MEDIA ANNUALE PM 2,5  
[ $\mu\text{g}/\text{m}^3$ ]

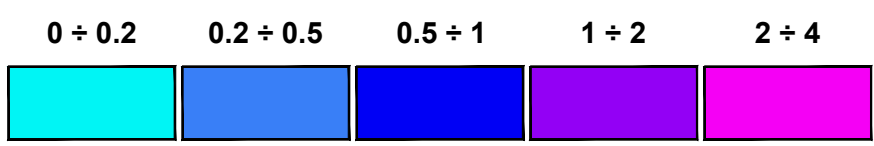

### LEGENDA

- CONFINE P.E.C.
- EDIFICATO P.E.C.
- EDIFICIO FONDAZIONE CIRPARK
- EDIFICATO ESISTENTE

