
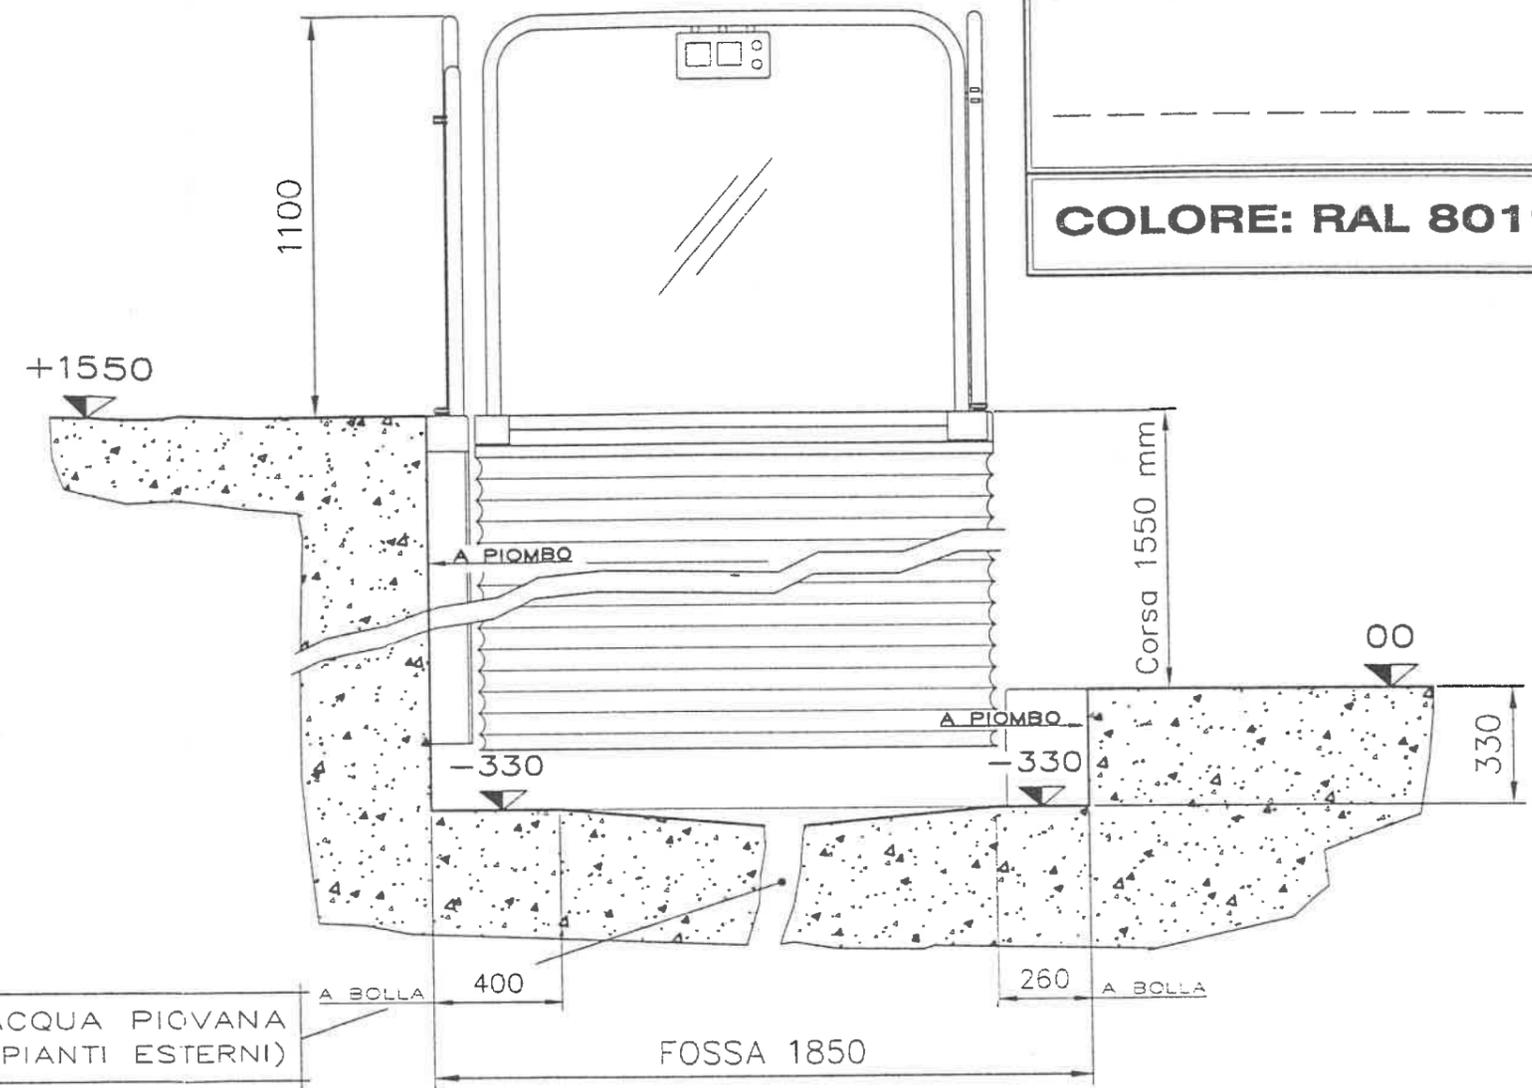


FIRMA PER ACCETTAZIONE

COLORE: RAL 8019

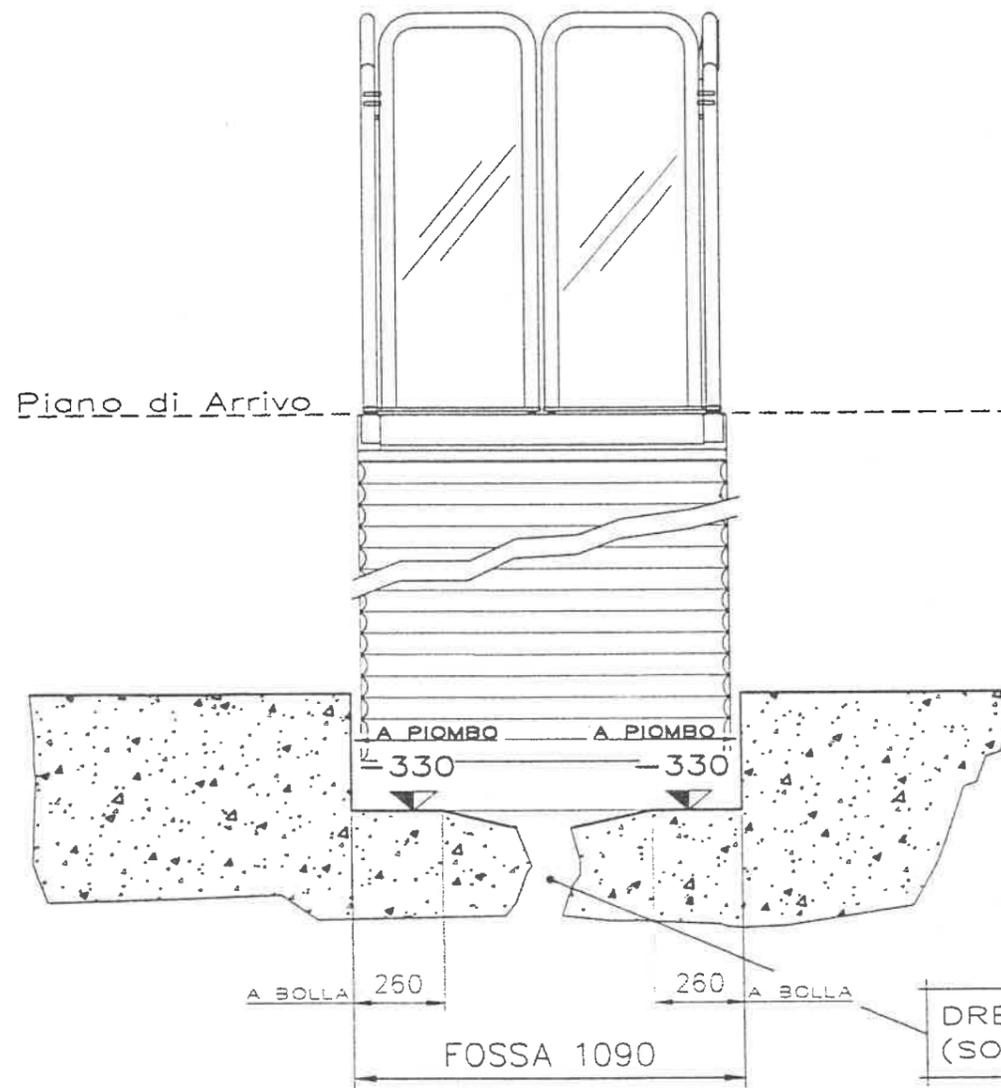

CLIENTE: GRUPPO CODEBO' S.R.L. (100936)

ORDINE: 243587

OGGETTO: DISEGNO DELLE OPERE DA ESEGUIRE PER L'INSTALLAZIONE DI PIATTAFORMA ELEVATRICE MOD. A21/160 (1400x900)

NOTE:

- LA PARETE SOTTO AL PIANO ALTO DEVE ESSERE A PIOMBO; LA FOSSA DEVE INIZIARE A FILO DI QUESTA PARETE; IL FONDO FOSSA E LE PARETI PERIMETRALI DEVONO ESSERE PERFETTAMENTE A BOLLA COME INDICATO DA DISEGNO.


- PER IMPIANTO ESTERNO, PREDISPORRE UN ADEGUATO DRENAGGIO DELLE ACQUE, PER IMPEDIRE CHE LA FOSSA SI RIEMPIA DI ACQUA.

- ALL' INTERNO DELLA FOSSA SU UNA DELLE QUATTRO PARETI (A LIVELLO DEL FONDO FOSSA) SI DEVE ARRIVARE CON UNA LINEA ELETTRICA DEDICATA 220V PROTETTA DA INTERRUPTORE MAGNETO TERMICO DIFFERENZIALE DA 16A SENS. 0,03A.

- VERIFICARE CHE NELLE VICINANZE DELLA PEDANA ELEVATRICE NON VI SIANO OGGETTI CHE POSSANO CAUSARE PERICOLO DI CESOIAMENTO DURANTE IL FUNZIONAMENTO.

SE C'E' UNA PARETE LISCIA, DEVE ESSERE AD ALMENO 80mm DAL FILO FOSSA; SE LA PARETE PRESENTA DELLE SPORGENZE DEVE ESSERE AD ALMENO 300mm.

+1550


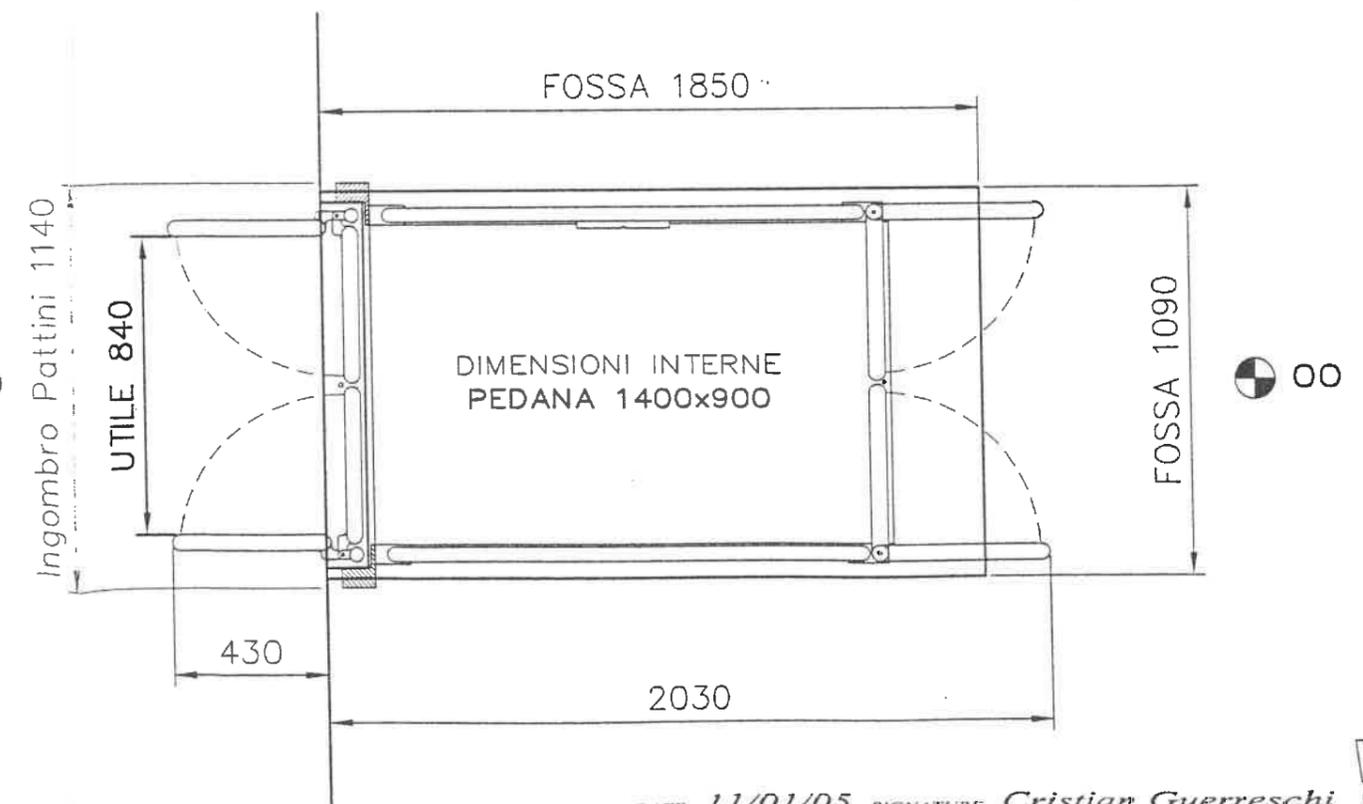


DATE 11/01/05 SIGNATURE Cristian Guerreschi Ufficio Tecnico

VIMEC

FIRMA PER ACCETTAZIONE

COLORE: RAL 8019

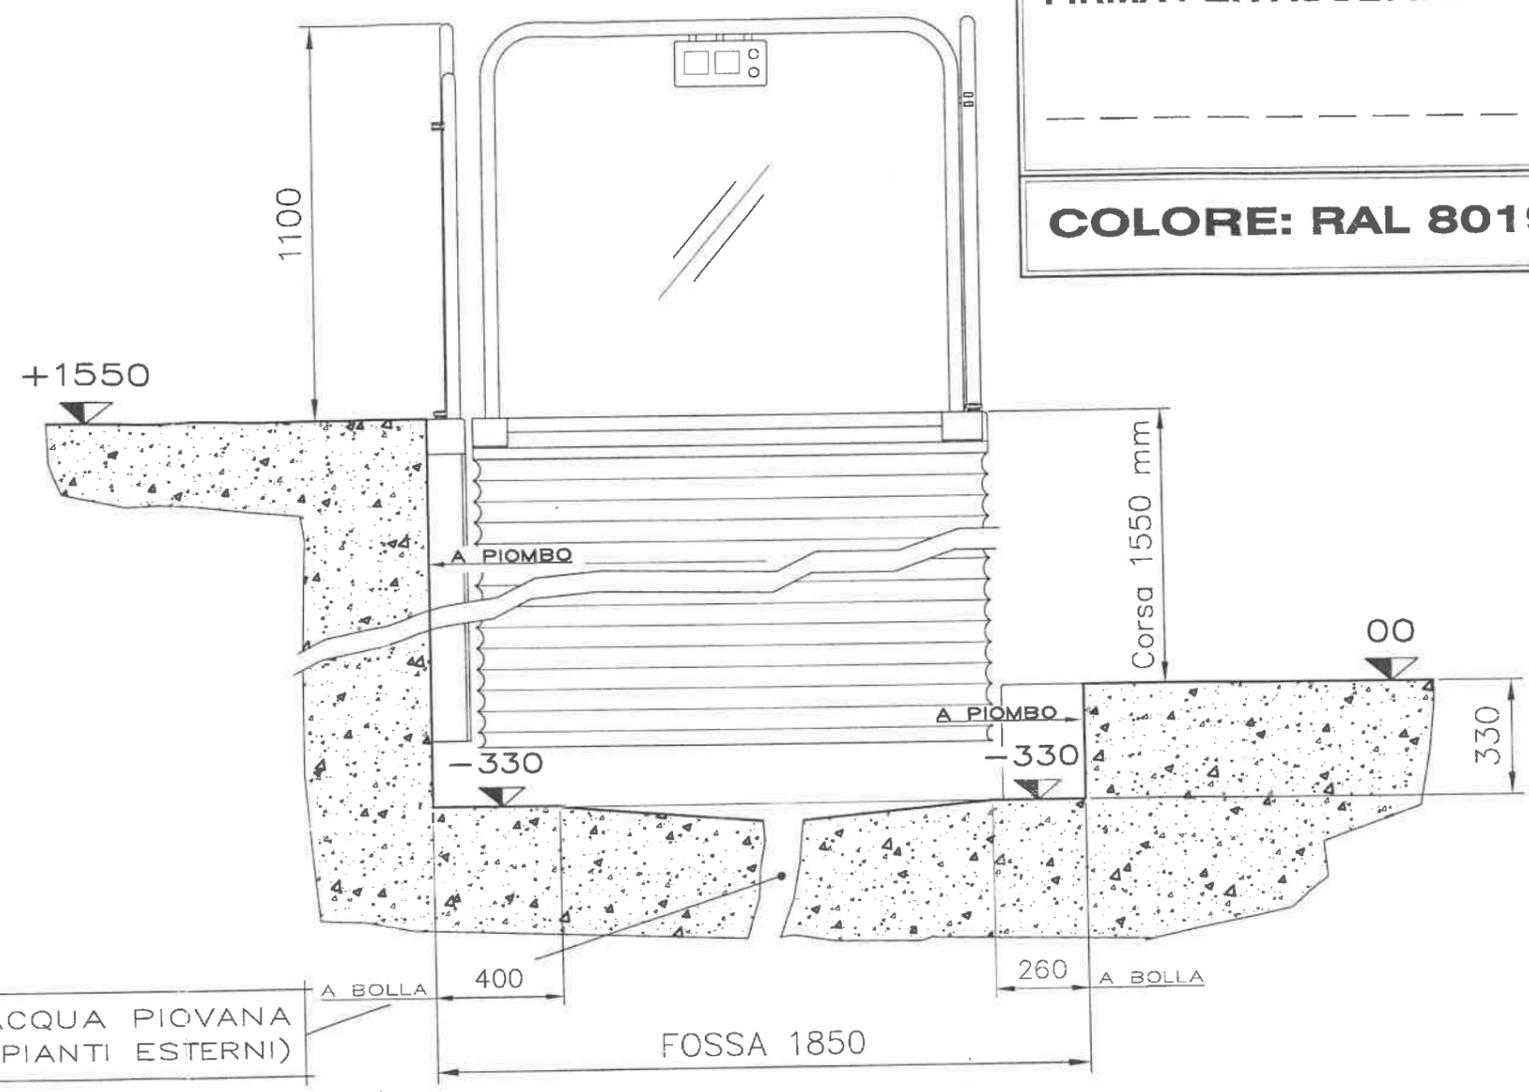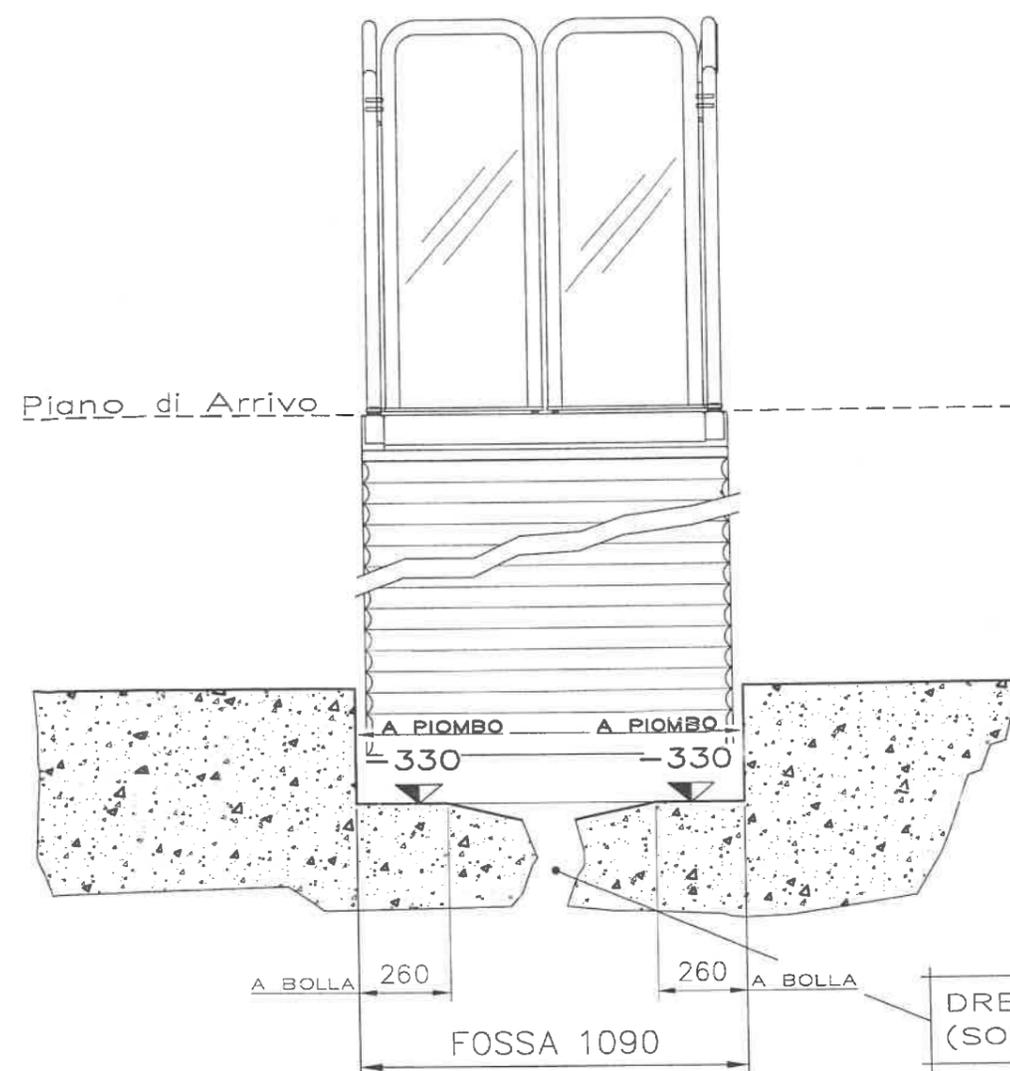

CLIENTE: GRUPPO CODEBO' S.R.L. (100936)  
ORDINE: 243587

OGGETTO: DISEGNO DELLE OPERE DA ESEGUIRE PER L'INSTALLAZIONE DI PIATTAFORMA ELEVATRICE MOD. A21/160 (1400x900)

- NOTE:
- LA PARETE SOTTO AL PIANO ALTO DEVE ESSERE A PIOMBO; LA FOSSA DEVE INIZIARE A FILO DI QUESTA PARETE; IL FONDO FOSSA E LE PARETI PERIMETRALI DEVONO ESSERE PERFETTAMENTE A BOLLA COME INDICATO DA DISEGNO.
  - PER IMPIANTO ESTERNO, PREDISPORRE UN ADEGUATO DRENAGGIO DELLE ACQUE, PER IMPEDIRE CHE LA FOSSA SI RIEMPIA DI ACQUA.
  - ALL' INTERNO DELLA FOSSA SU UNA DELLE QUATTRO PARETI (A LIVELLO DEL FONDO FOSSA) SI DEVE ARRIVARE CON UNA LINEA ELETTRICA DEDICATA 220V PROTETTA DA INTERRUTTORE MAGNETO TERMICO DIFFERENZIALE DA 16A SENS. 0,03A.
  - VERIFICARE CHE NELLE VICINANZE DELLA PEDANA ELEVATRICE NON VI SIANO OGGETTI CHE POSSANO CAUSARE PERICOLO DI CESOIAMENTO DURANTE IL FUNZIONAMENTO.
- SE C'E' UNA PARETE LISCIA, DEVE ESSERE AD ALMENO 80mm DAL FILO FOSSA; SE LA PARETE PRESENTA DELLE SPORGENZE DEVE ESSERE AD ALMENO 300mm.

