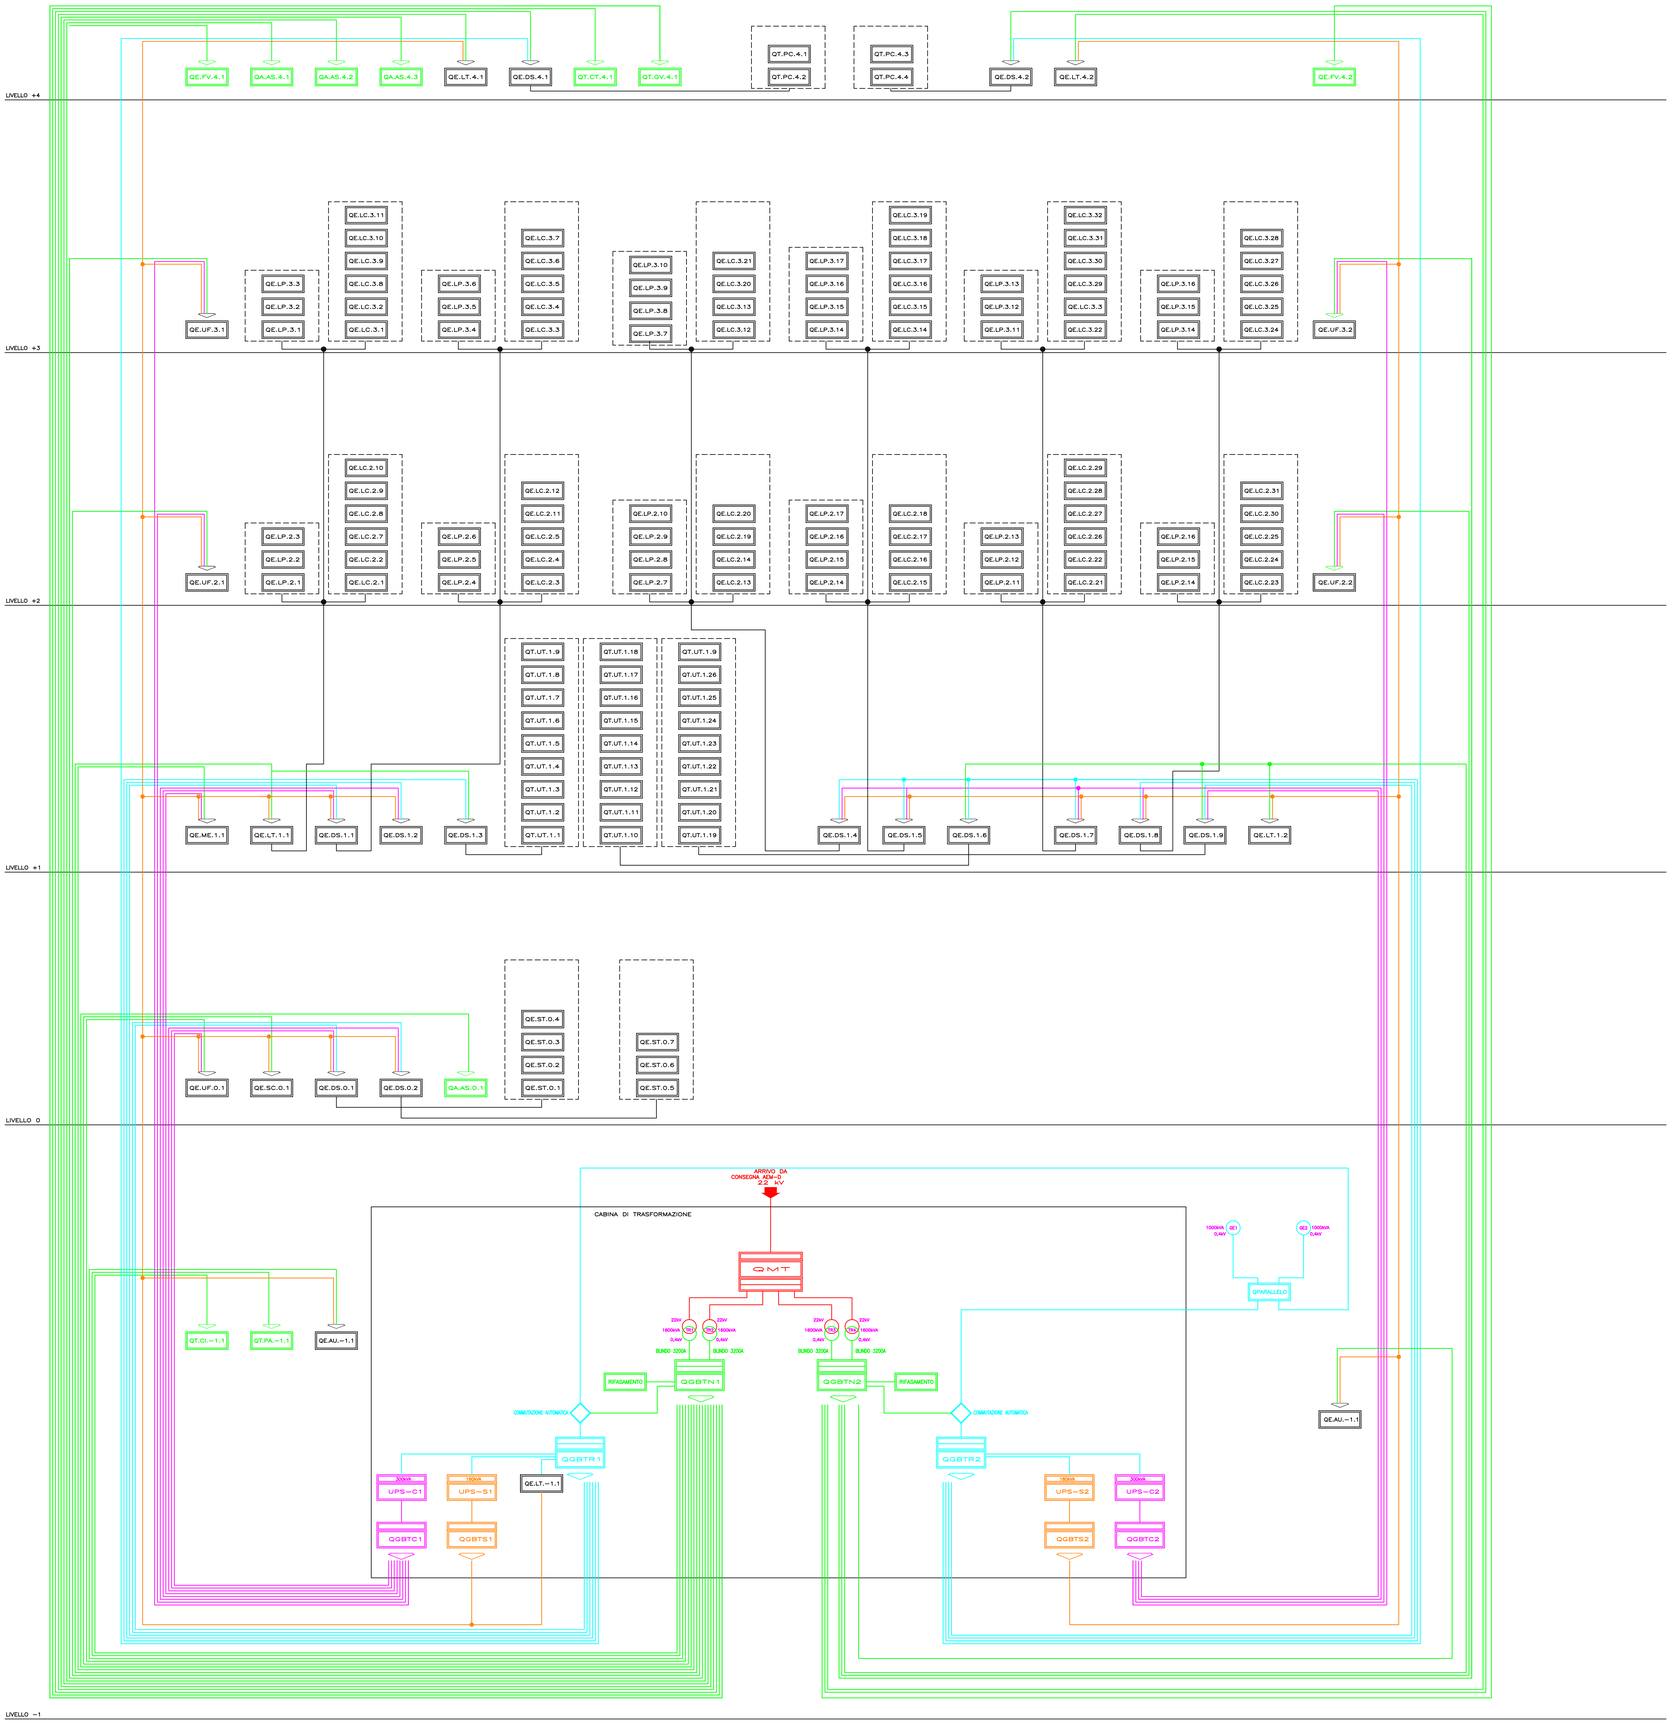

LEGENDA ALIMENTAZIONI ELETTRICHE

COLORE	DESCRIZIONE
	MEDIA TENSIONE 22kV (MT)
	BASSA TENSIONE - ENERGIA NORMALE (N)
	BASSA TENSIONE - ENERGIA PRIVILEGIATA (R)
	BASSA TENSIONE - ENERGIA SICUREZZA (S)
	BASSA TENSIONE - ENERGIA CONTINUITA' (C)

CHIAVE DI LETTURA SIGLATURA QUADRI ELETTRICI GENERALI DI CABINA

1 2 3 4 5 6

- 1 LOTTO 1
- 2 LOTTO 2
- N Normale
- R Riserva (privilegiata)
- C Continuità
- S Sicurezza
- GBT generale di bassa tensione
- Q Quadro elettrico

CHIAVE DI LETTURA SIGLATURA QUADRI ELETTRICI DI DISTRIBUZIONE

1 2 3 4 5 6

- numero progressivo
- 4 Livello 4 – piano quarto
- 3 Livello 3 – piano terzo
- 2 Livello 2 – piano secondo
- 1 Livello 1 – piano primo
- 0 Livello 0 – piano terra
- −1 Livello −1 – piano interrato
- LT locale tecnico
- AU autorimesso
- CI centrale idrica
- PA pompe antincendio
- UF uffici
- SC sala conferenze
- DS distribuzione
- ME mensa
- FV fotovoltaico
- ST stabulario
- LP laboratorio perimetrale
- LC laboratorio centrale
- AS ascensore/montacarichi
- UT unità di trattamento aria
- PC pompa di calore
- CT centrale termica
- GV generatore di vapore
- QE Quadro elettrico di distribuzione impianti elettrici
- QT Quadro elettrico utenze impianti termofluidici
- QA Quadro elettrico di macchina ascensore/montacarichi

REGIONE PIEMONTE · PROVINCIA DI TORINO · CITTÀ DI TORINO · SISTEMI URBANI · RETE FERROVIA ITALIANA

CIRP Torinese Innovation Research Park

ACCORDO DI PROGRAMMA
INCUBATORE DI IMPRESE DI BIOTECNOLOGIE

LUCE ZENITALE · LOCALE TECNICO · AREA LABORATORIO · AULA

COMMITTENTE

CIRP Torinese Innovation Research Park
Via Cavour 31 - 10121 Torino

RAGGRUPPAMENTO DI PROGETTISTI
Mandataria

AI Engineering S.r.l.
Via A. Lamarmora 80
10128 Torino
P. IVA n. 06764910011
C.F. 01066830064
Tel.: 011.56.14.511
Fax: 011.56.83.452

Mandanti

AI STUDIO
Via A. Lamarmora 80
10128 Torino
P. IVA / C.F. 04548600018

DUO' dott. geol. Emmanuele
via Principe Amedeo n. 79, Agliè (TO)
P.IVA n. 09995470016
tel. 340.3351073, e-mail: emmanueldu@virgilio.it

Responsabile del procedimento
Prof. Lorenzo Silengo

Design leader
Prof. ing. Attilio Bastiano

Progetto architettonico
arch. Hermann Kohlbacher
ing. Marco Serini
con arch. Alessandro Rapisarda

Aree specialistiche
Strutture
ing. Giorgio Piccarreta
Impianti
ing. Stefano Cremo
arch. Pier Paolo Valla
Strategie energetiche
ing. Enzo Bestazzi
Ambiente, geologia, TBS
geol. Emmanuelle Duò
Antincendio
ing. Filippo Cosi

Project control
ing. Marco Serini
con arch. Eugenio Bastianini
con ing. Enzo Stanzani

Fisica tecnica ambientale
arch. Carlo Micono
Infrastrutture e urbanizzazioni
ing. Jacopo Torchiana
Sicurezza
ing. Sabrina Bello
Acustica
arch. Vincenzo Bonardo (coll.)
ing. Rosamaria Miraglino
Giovane architetto
arch. Arianna Chiara

TIPOLOGIA ELABORATO:
PROGETTO PER PERMESSO DI COSTRUIRE

OGGETTO:
Schema a blocchi quadri elettrici

DATA CONSEGNA	SCALA:	FORMATO:	N. COMMESSA:
OTTOBRE 2013	/	A0	13 M 010

REVISIONE	DATA (aammgg)	OGGETTO EMISSIONE / REVISIONE	CODICE TAVOLA / NOME FILE	N° PROGR.
0	131028	PRIMA EMISSIONE PER PDC	E03mIIay01a	E03