




**CITTA' DI TORINO**  
**DIREZIONE URBANISTICA E TERRITORIO**  
**Area Urbanistica**

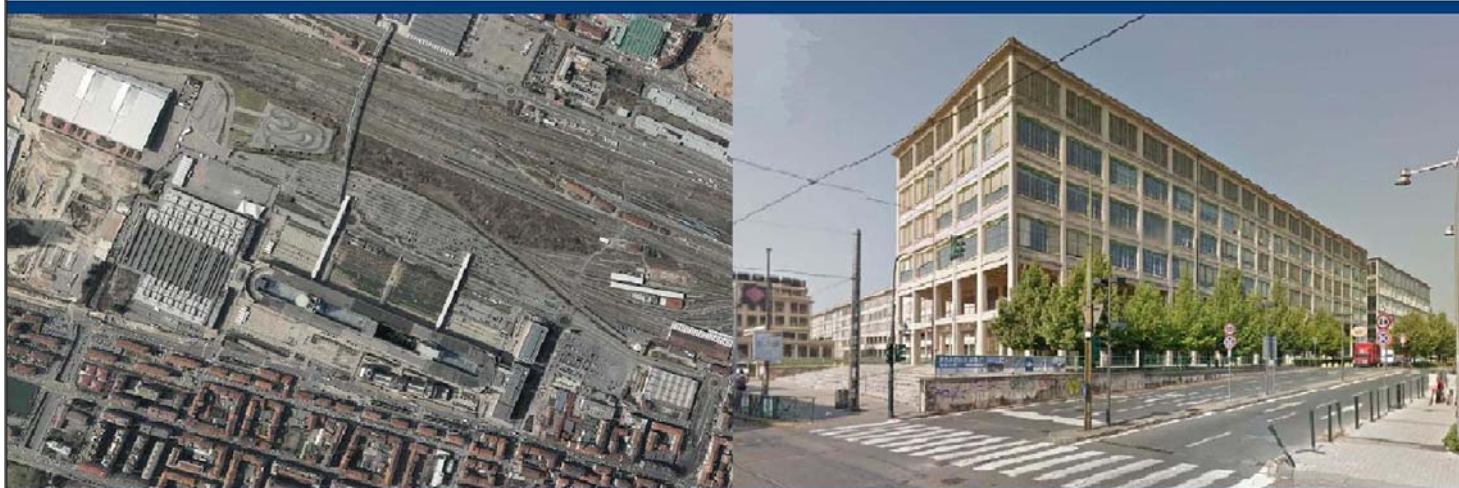

**PIANO PARTICOLAREGGIATO LINGOTTO**

approvato con D.C.C. n° mec. 07645/009 del 17.12.2012 e  
con D.G.C. n° mecc. 02408/009 del 04.06.2015

**Progetto d'Insieme**  
ai sensi dell'art. 20

**Variazione al PP**  
ai sensi dell' art. 23

delle NTA del PP Lingotto

Elab.

**15**

**Modifica alla attribuzione  
Parcheggi Pubblici  
Lotti di Intervento I - II - III - V  
di cui alla Determina Dirigenziale  
N° 93 del 6/5/2016**

data: Luglio 2017

scala : -

**RESPONSABILE TECNICO**


Arch. Liliana Mazza

**ILPROGETTISTA**

Il Dirigente Area Urbanistica  
Arch. Rosa Gilardi

**LEGENDA**


lotto I	centro fiere/congressi	mq	30.445
lotto II	centro per l'innovazione	mq	32.628
lotto III	università	mq	7.391
lotto V	ASPI	mq	8.971
Totale		mq	79.435

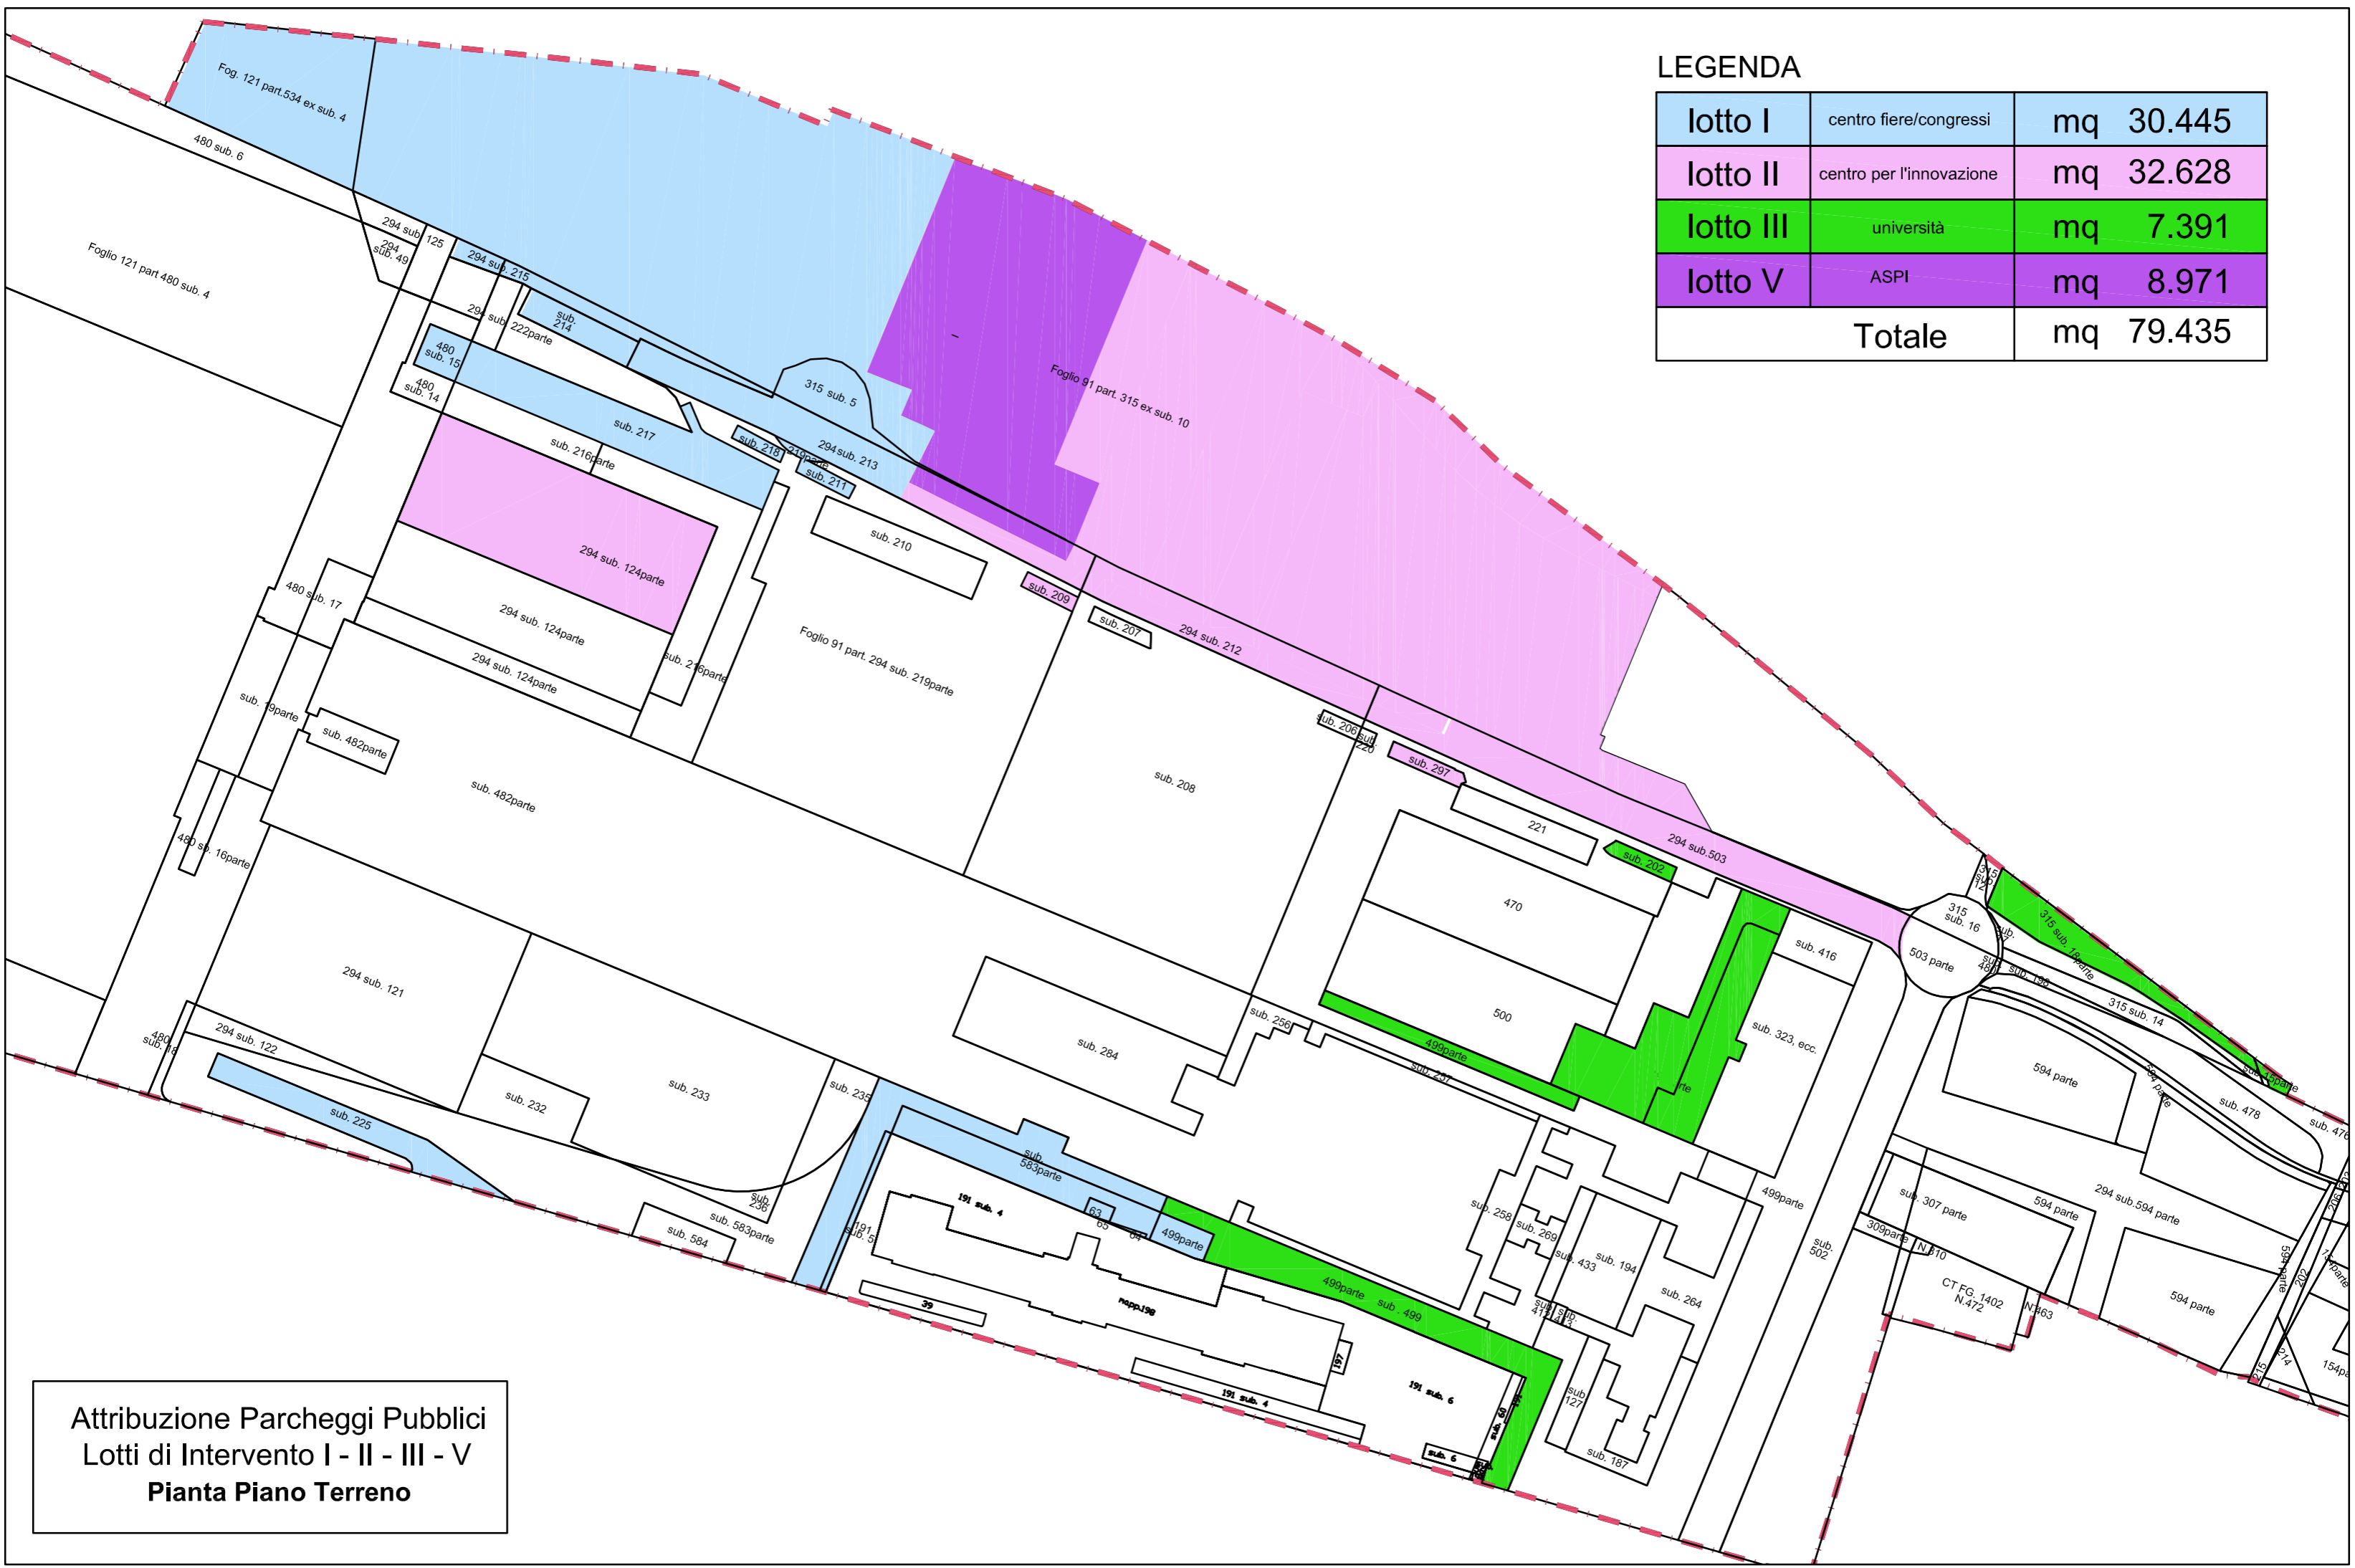

**Attribuzione Parcheggi Pubblici  
Lotti di Intervento I - II - III - V  
Pianta Piano Terreno**

LEGENDA


lotto I	centro fiere/congressi	mq	1.247
lotto II	centro per l'innovazione	mq	15.261
lotto III	università	mq	9.368
Totale		mq	25.876

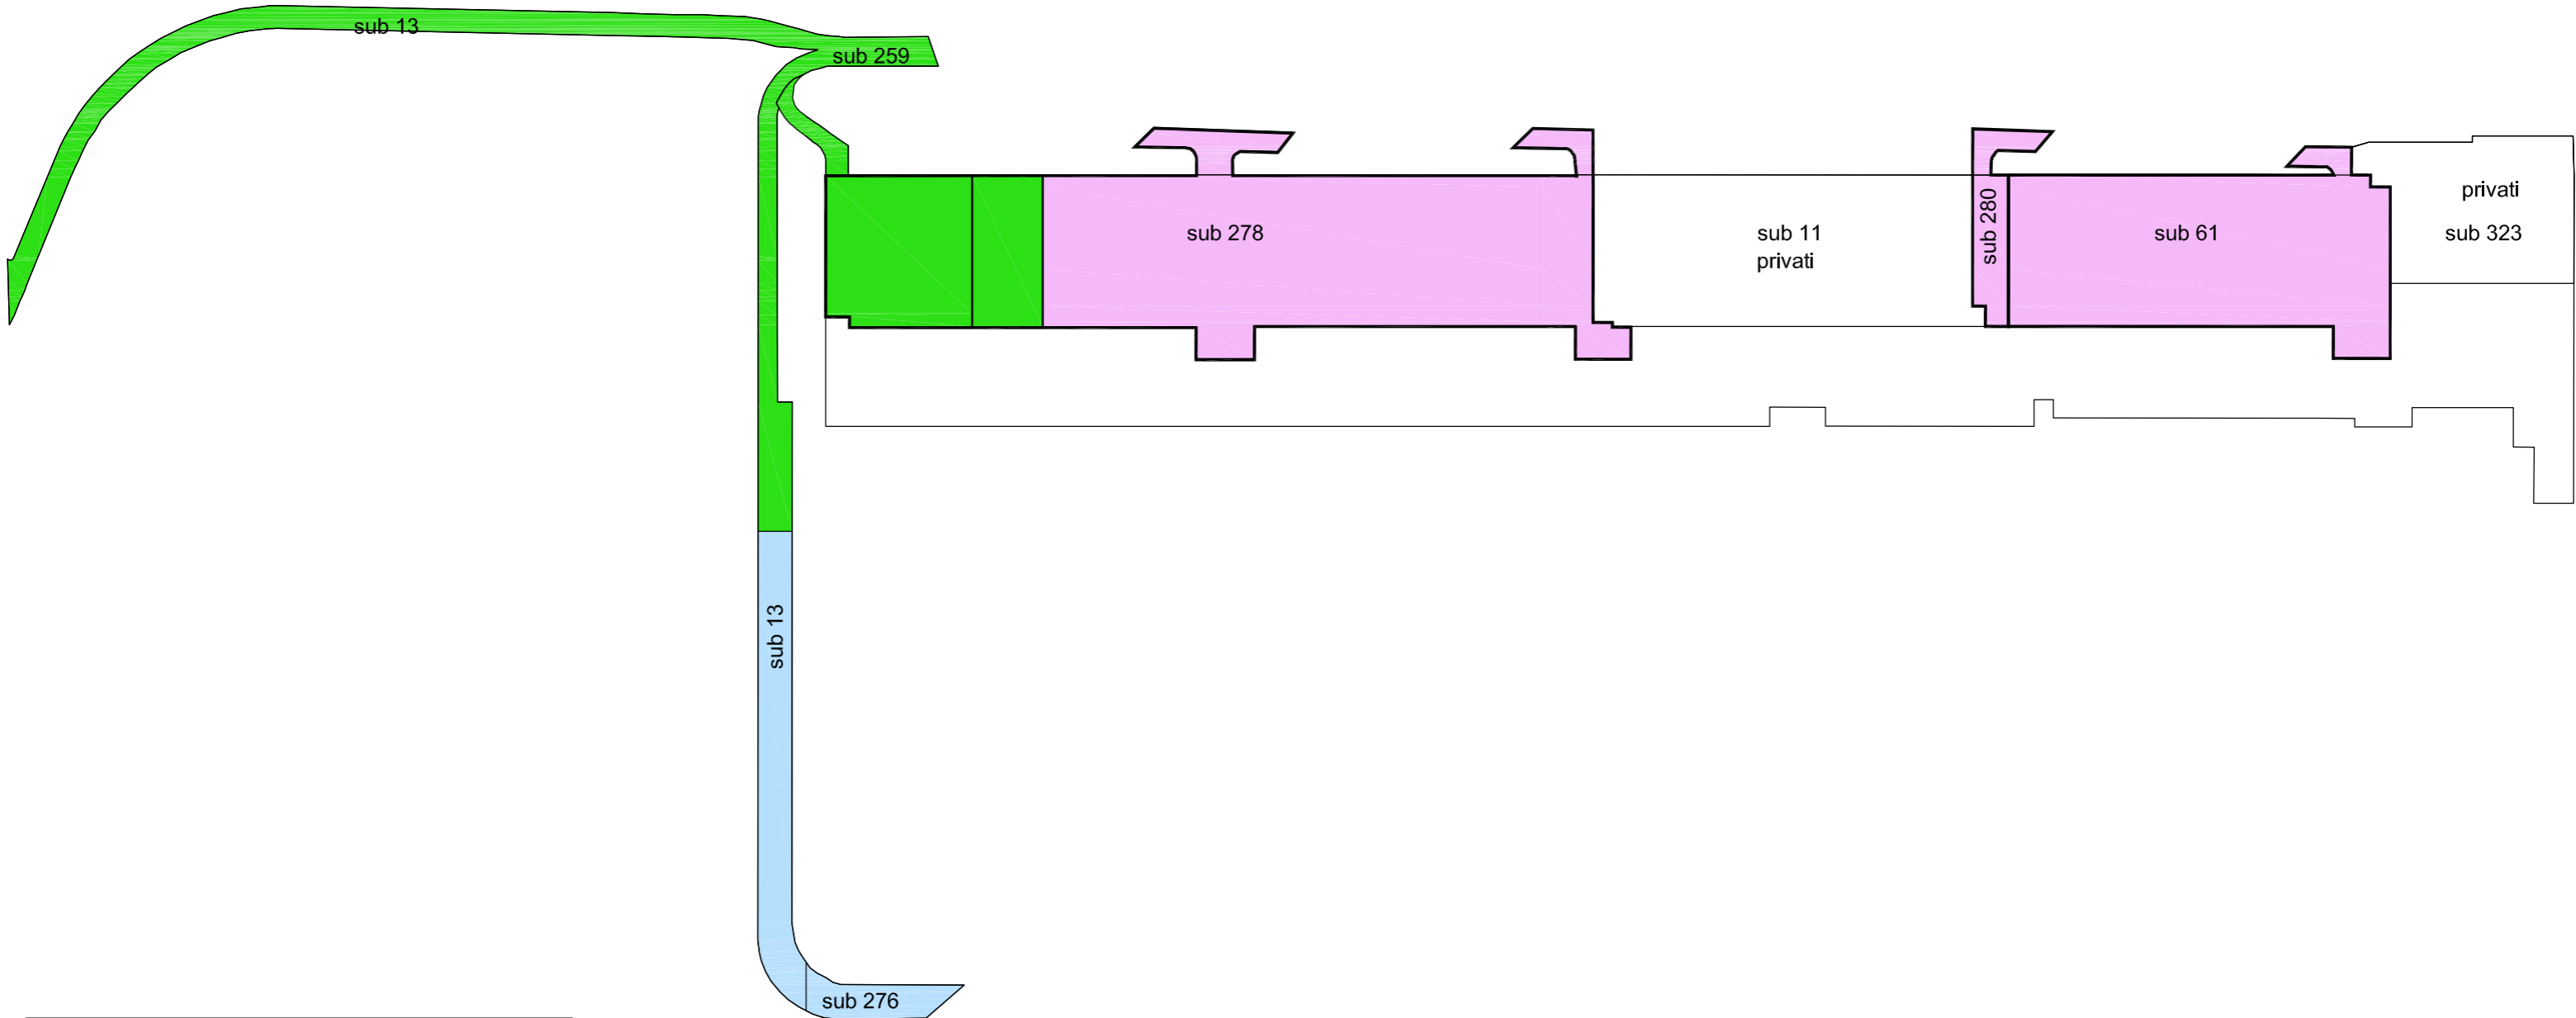

Attribuzione Parcheggi Pubblici  
Lotti di Intervento I - II - III - V  
**Pianta Primo Interrato**

LEGENDA

lotto I	centro fiere/congressi	mq	2.016
lotto II	centro per l'innovazione	mq	17.254
Totale		mq	19.270

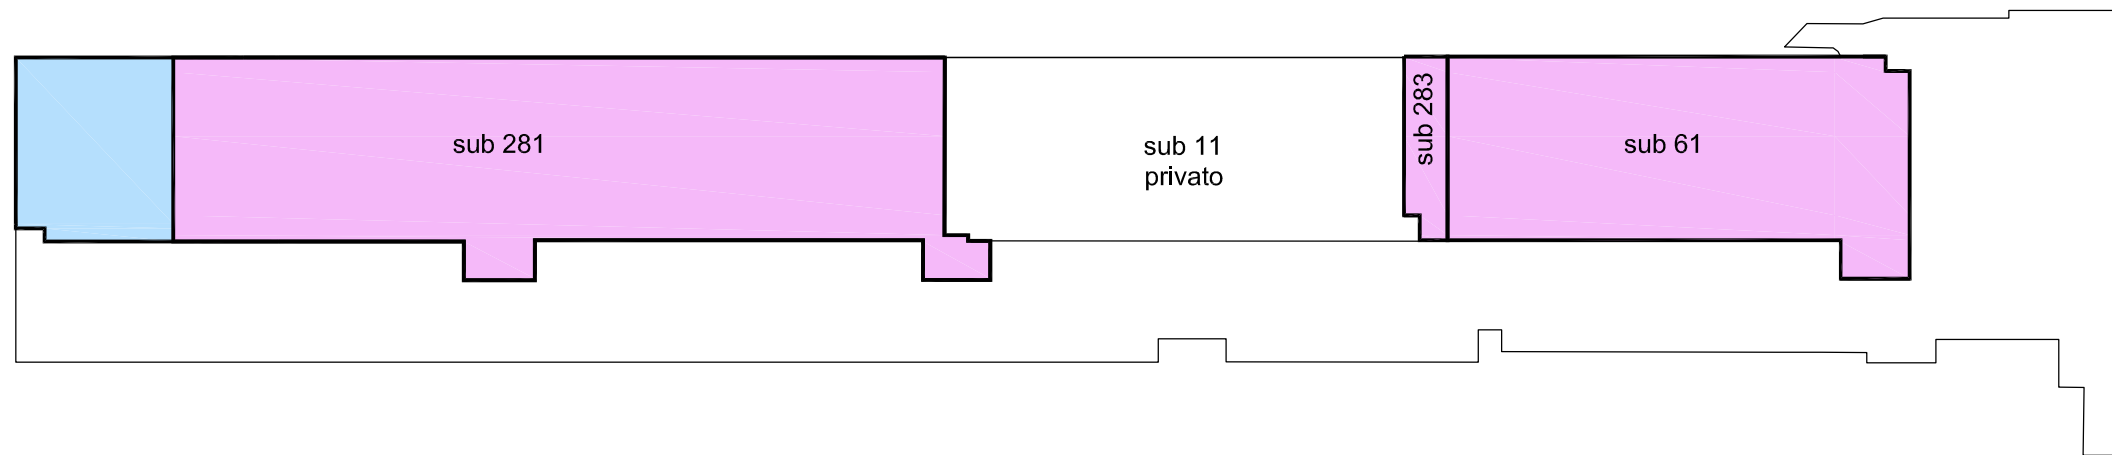

Attribuzione Parcheggi Pubblici  
Lotti di Intervento I - II - III - V  
**Pianta Secondo Interrato**

