



CITTA' DI TORINO
DIREZIONE URBANISTICA E TERRITORIO
Area Urbanistica



PIANO PARTICOLAREGGIATO LINGOTTO

approvato con D.C.C. n° mec. 07645/009 del 17.12.2012 e
con D.G.C. n° mecc. 02408/009 del 04.06.2015

Progetto d'Insieme
ai sensi dell'art. 20

e
Variazione al PP
ai sensi dell' art. 23

delle NTA del PP Lingotto

Elab.

18

**Modifica alla attribuzione
Parcheggi Pubblici**
Lotti di Intervento I - II - III - V
di cui alla Determina Dirigenziale
N° 93 del 6/5/2016

data: Luglio 2017

scala : -

RESPONSABILE TECNICO


Arch. Liliana Mazza

ILPROGETTISTA

Il Dirigente Area Urbanistica
Arch. Rosa Gilardi

LEGENDA


lotto I	centro fiere/congressi	mq 30.793
lotto II	centro per l'innovazione	mq 33.206
lotto III	università	mq 7.564
lotto V	ASPI	mq 9.063
Totale		mq 80.625

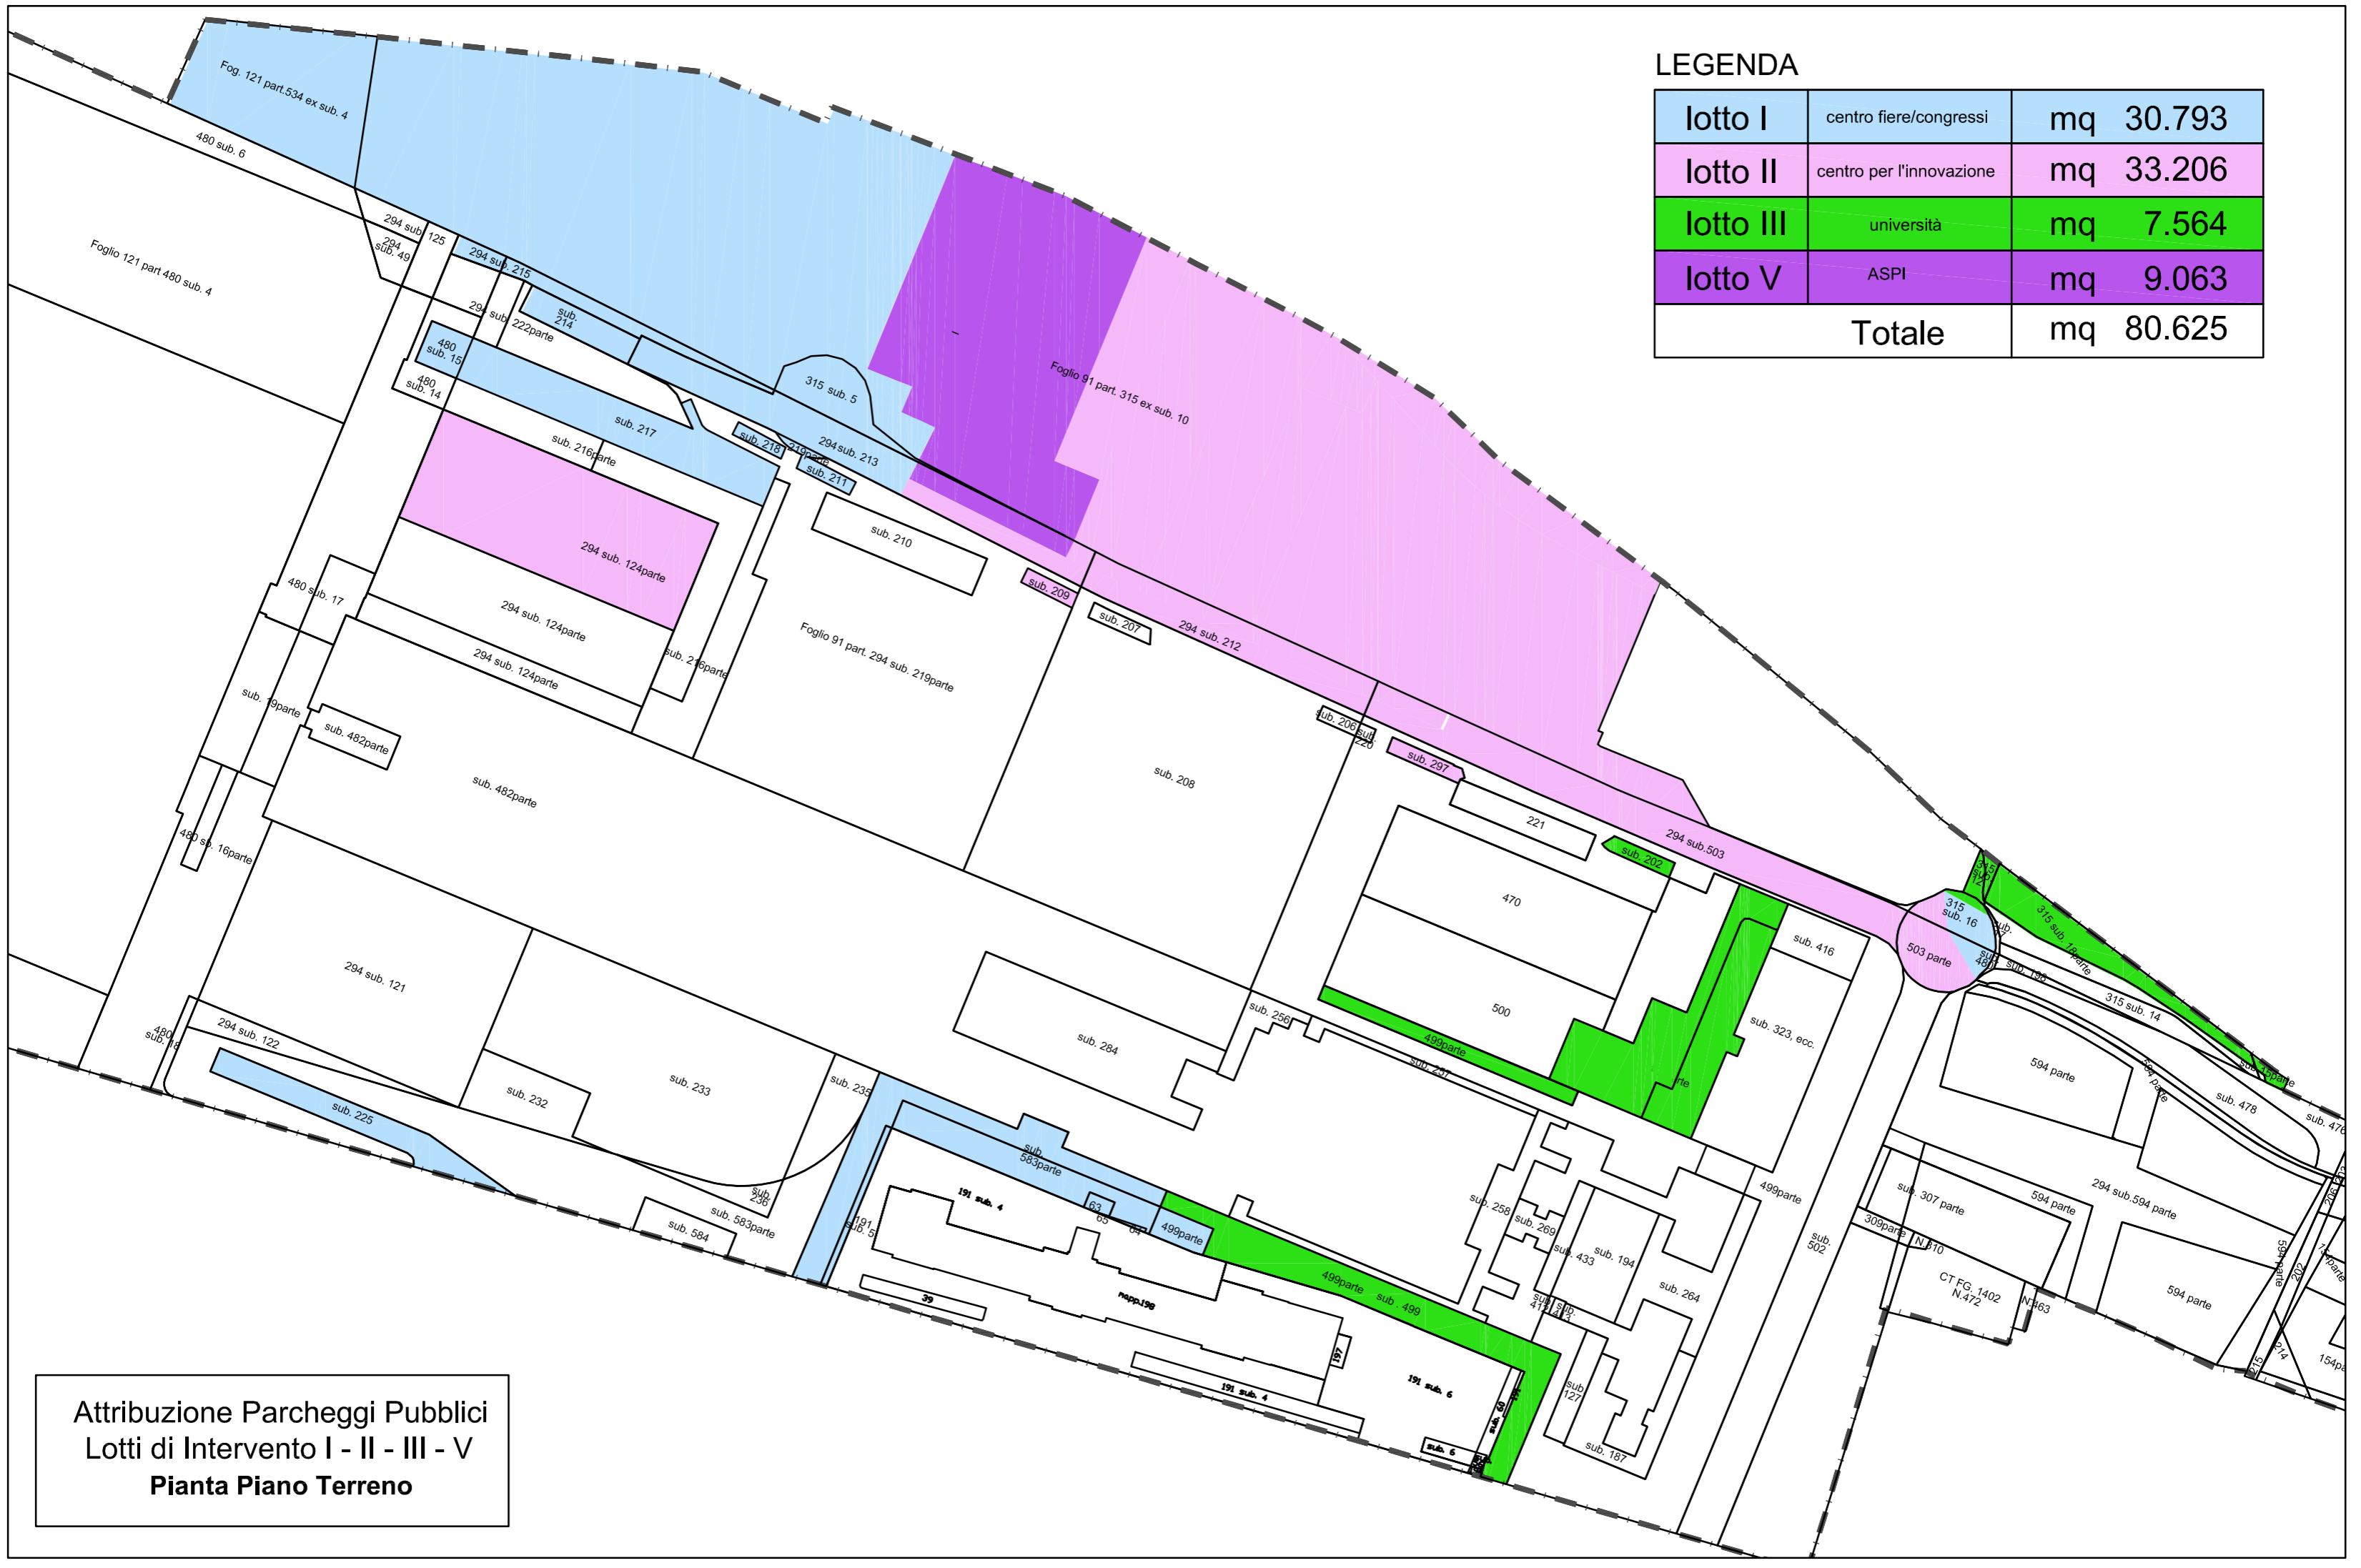

Attribuzione Parcheggi Pubblici
Lotti di Intervento I - II - III - V
Pianta Piano Terreno

LEGENDA


lotto I	centro fiere/congressi	mq	1.247
lotto II	centro per l'innovazione	mq	15.261
lotto III	università	mq	9.368
Totale		mq	25.876

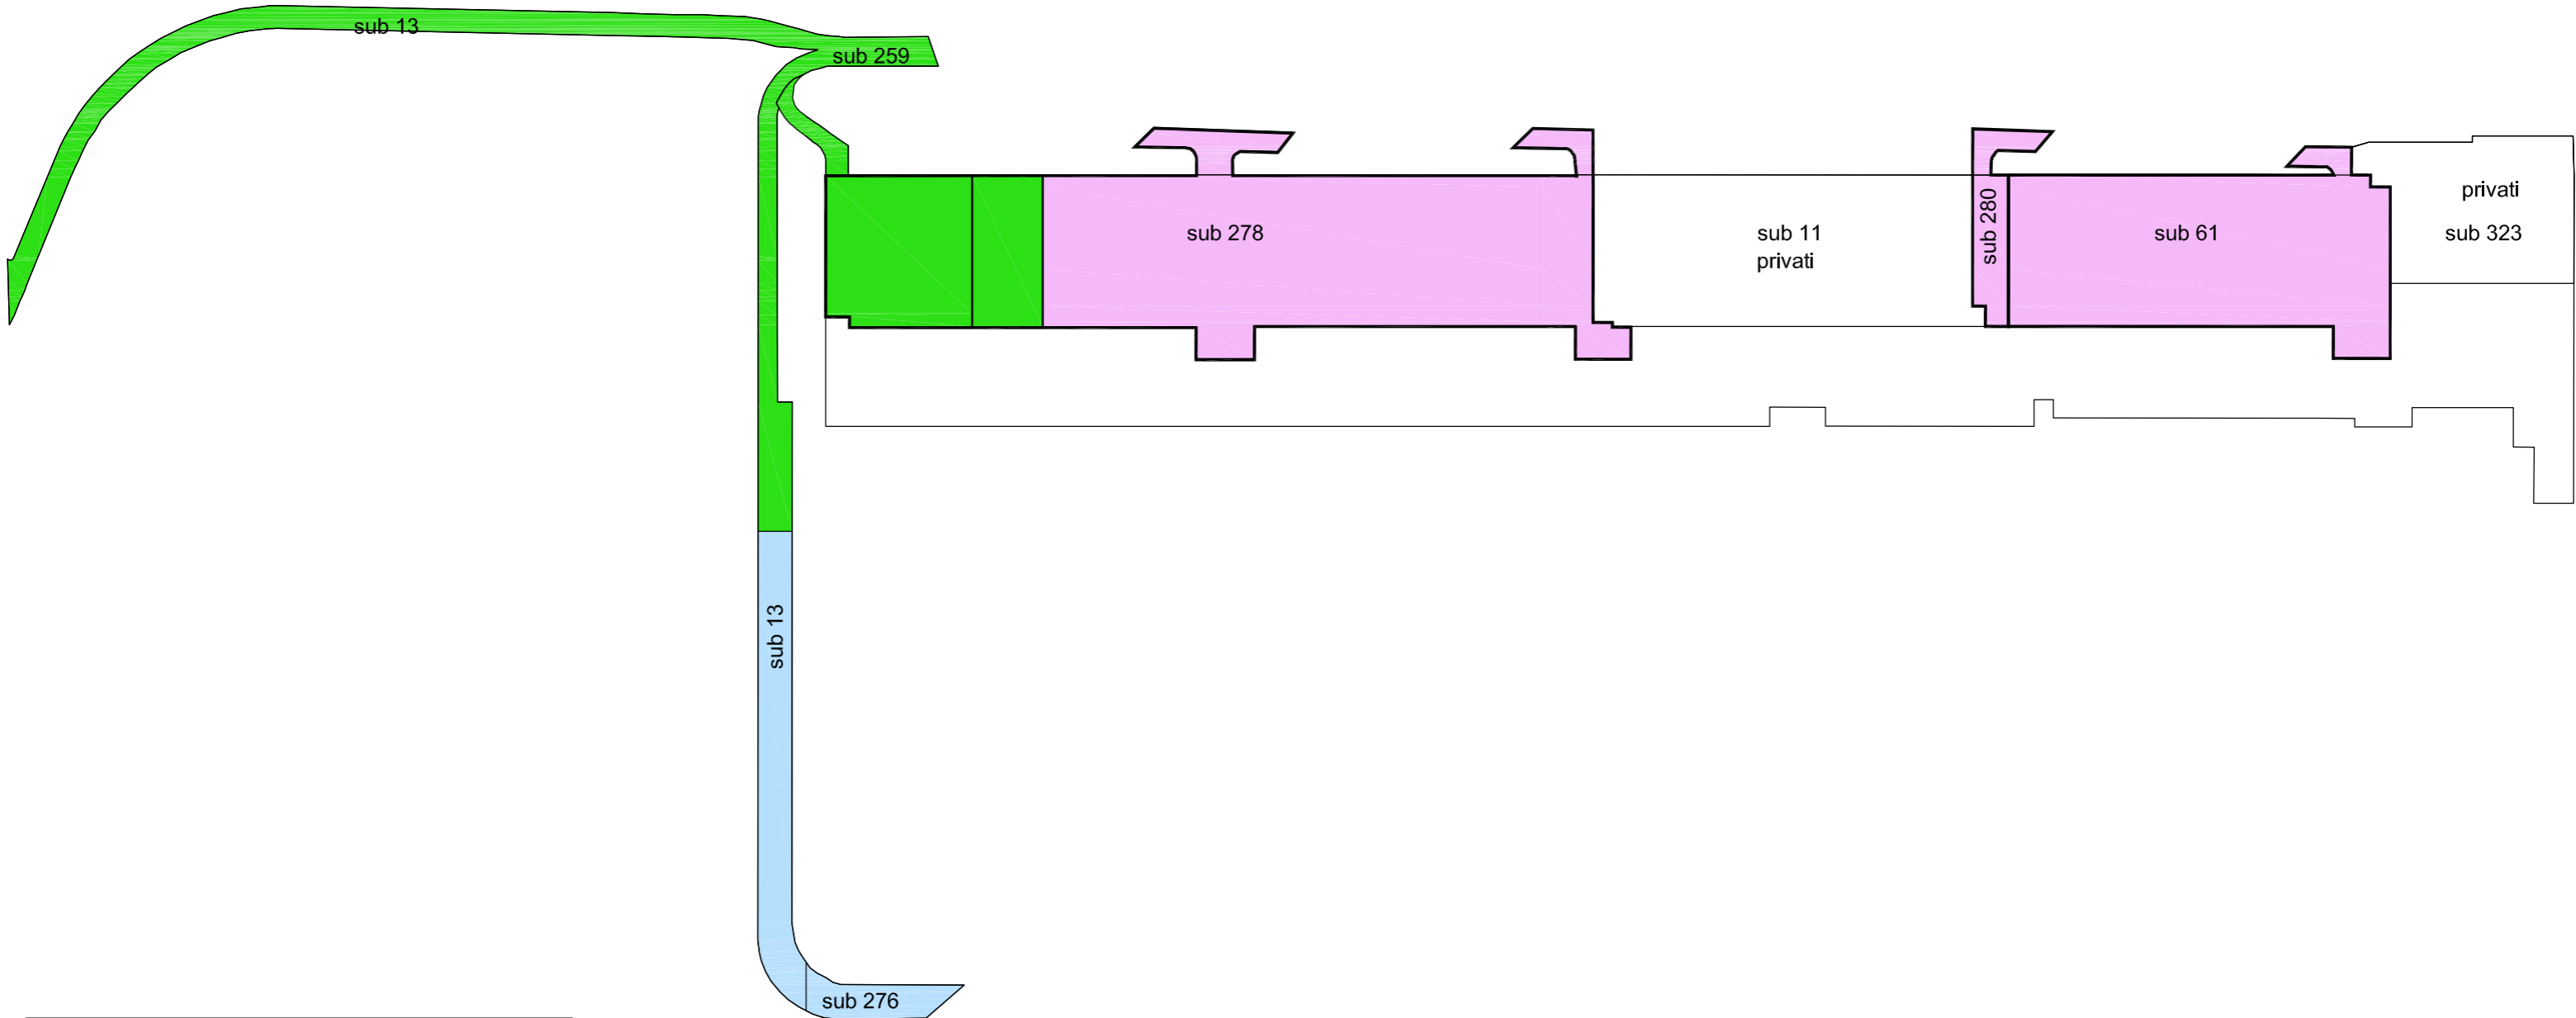

Attribuzione Parcheggi Pubblici
Lotti di Intervento I - II - III - V
Pianta Primo Interrato

LEGENDA

lotto I	centro fiere/congressi	mq	2.016
lotto II	centro per l'innovazione	mq	17.254
Totale		mq	19.270

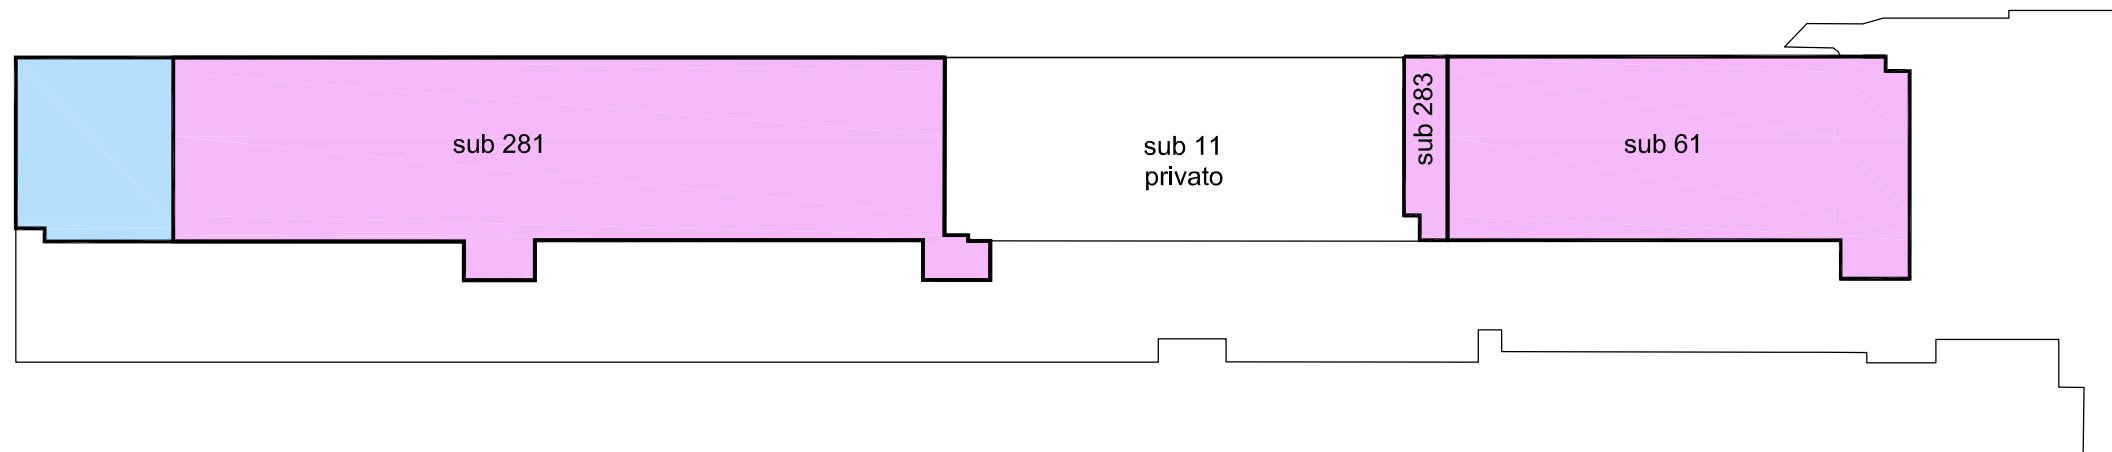

Attribuzione Parcheggi Pubblici
Lotti di Intervento I - II - III - V
Pianta Secondo Interrato